


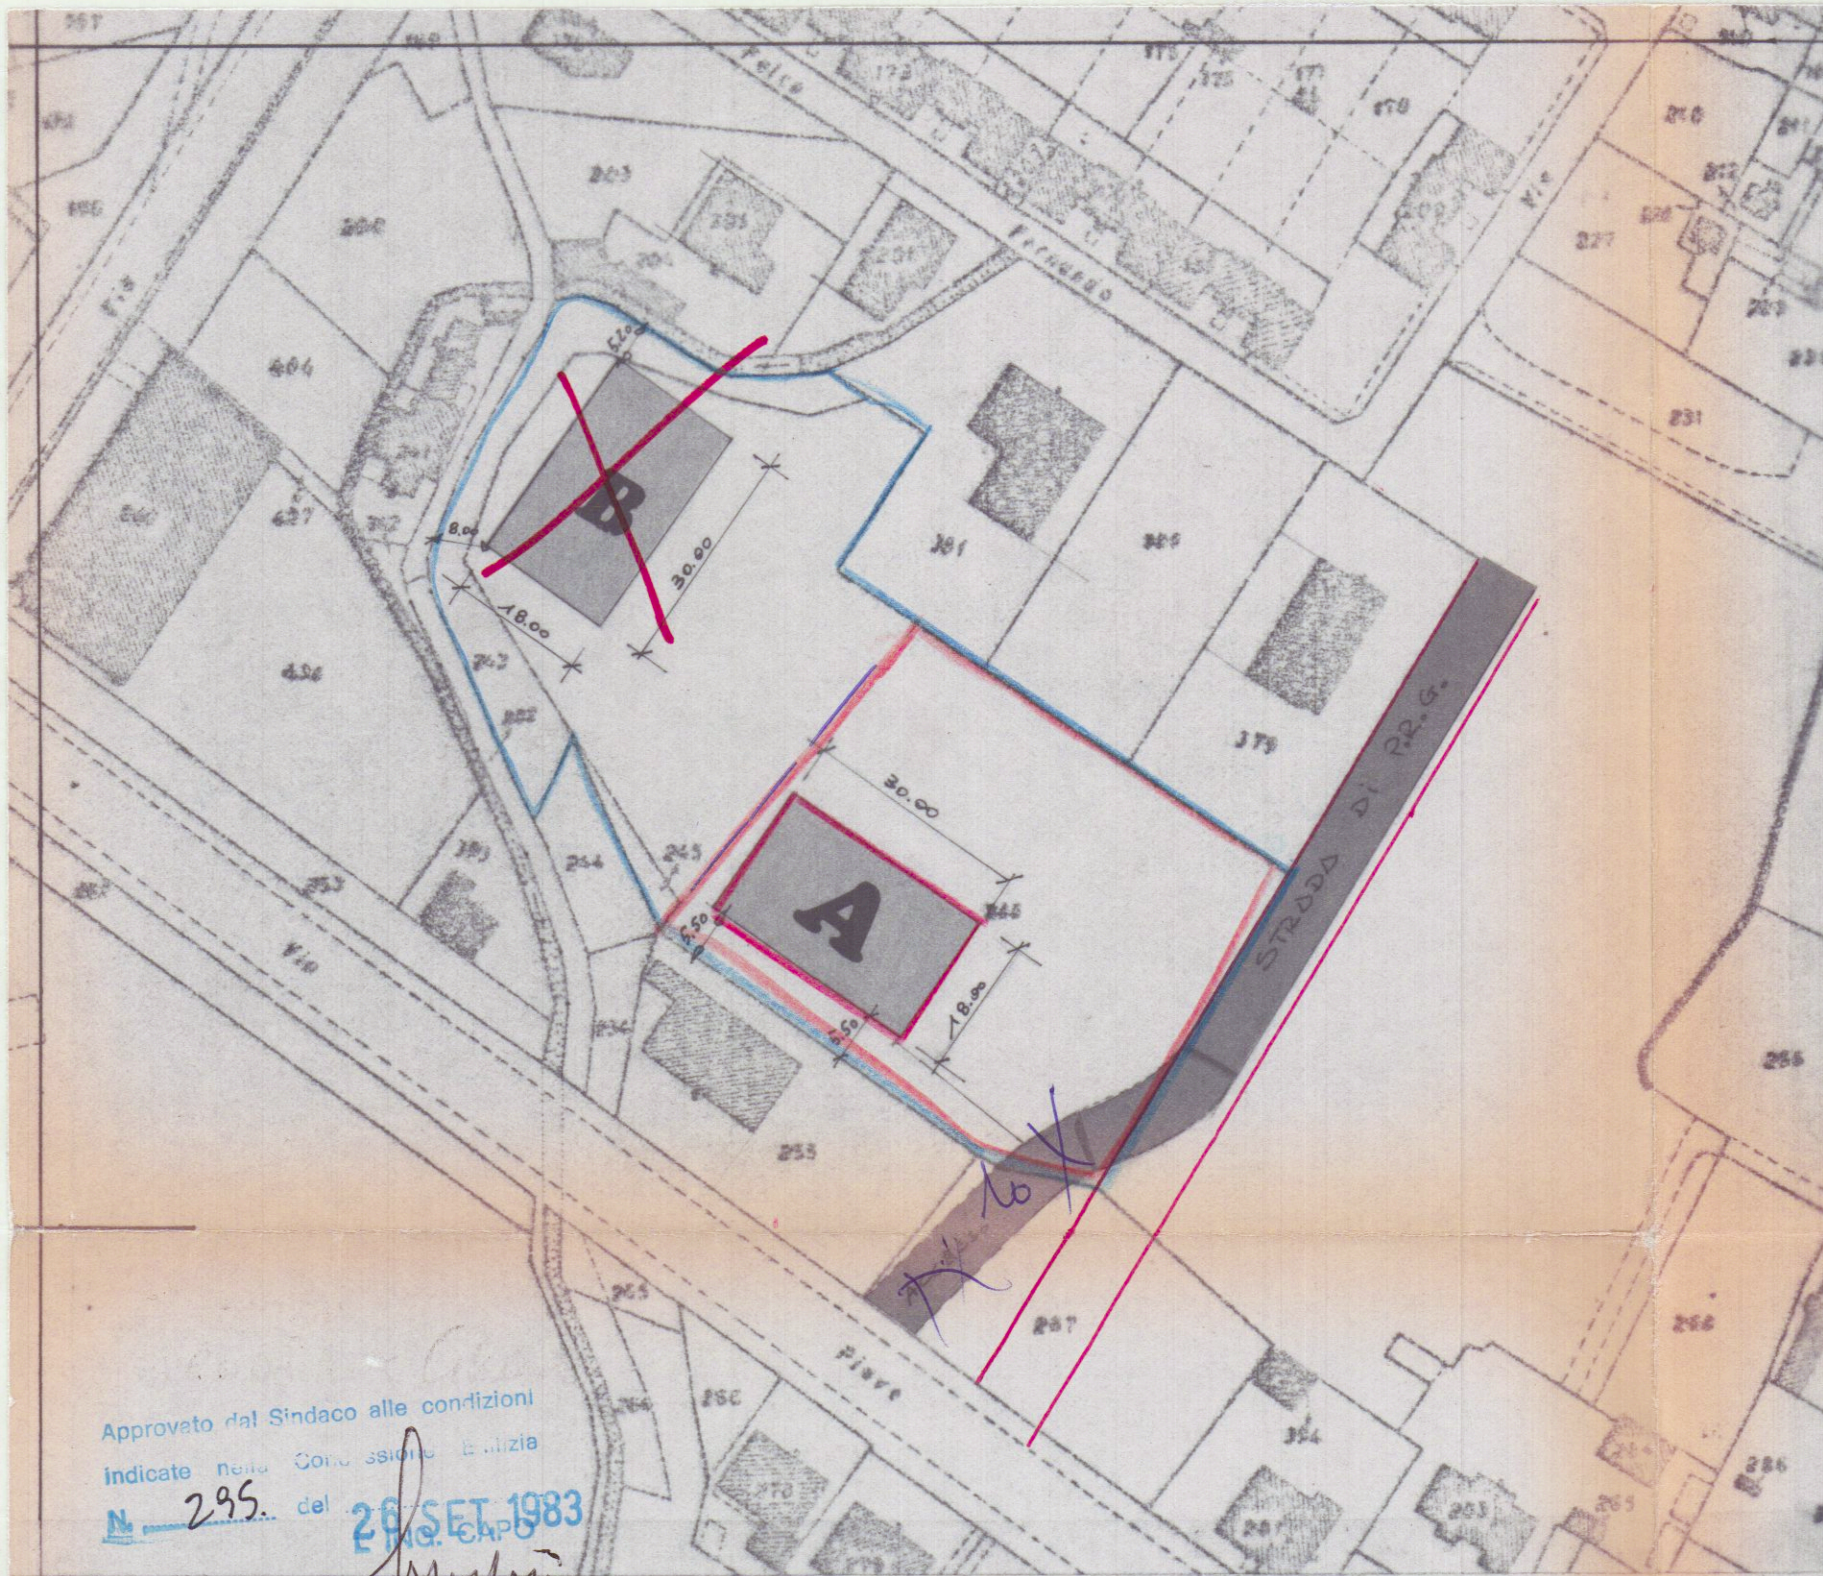

Approvato dal Sindaco alle condizioni
Indicate. Per il Comune di Carrara il 26 SET 1983
N. 295 del 26 SET 1983
[Signature]

FOG. 65
MAPP. 246 245 243

PLANIMETRIA CATASTALE
1 : 1000

APPROVATO
26 SET. 1983
CONTROLLATO
IL REGISTRO



REGIONE TOSCANA
UNITÀ SANITARIA LOCALE N. 2
(Carrara)

FABBRICATO

A

- 1 APR. 1983 *u*

COMUNE DI

CARRARA

STUDIO e PROIEZIONI

STUDIO TECNICO PROFESSIONALE
Geom. RICCI G. FERRARINI U.
Associazione fra professionisti
Via Mazzini n. 15 Tel. 75145 CARRARA

lavoro

PROGETTO DI EDIFICI AD USO INDUSTRIALE

Ditta Bietti Abrini Snc

udmiferd

committente
BERTI GIUSEPPINA
BERTI MARIA
BERTI MARGHERITA

tavola

Planimetrie
Schema Volumi

n.

1

scala data agg

committente

Progettista



Sviluppo 1 : 500

INFORMATIVA DI P.R.G.


ZONA MARMIFERA

INDICE DI FABBRICABILITÀ 3 mc./mq.

DISTANZE DAI CONFINI 10 ml. DALLE STRADE

SUPERFICIE DEL LOTTO mq. 6.750,00

SCHEMA DEI VOLUMI 1 : 500

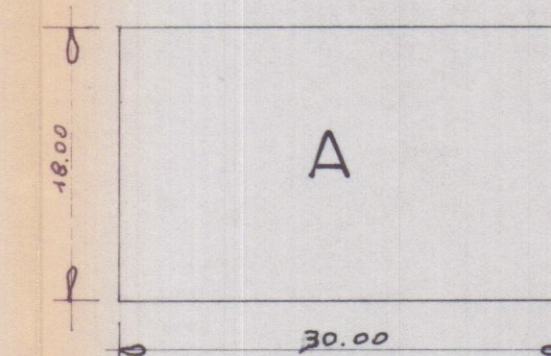


FABBRICATO 'A'

N	DIMENSIONI	SVP.	h	Vol.
1	18,00 x 30,00	54,00	7,5	4,050

SUPRFICIE COPERTA = mq. 540,00

VOLUME = mc. 4.050,00

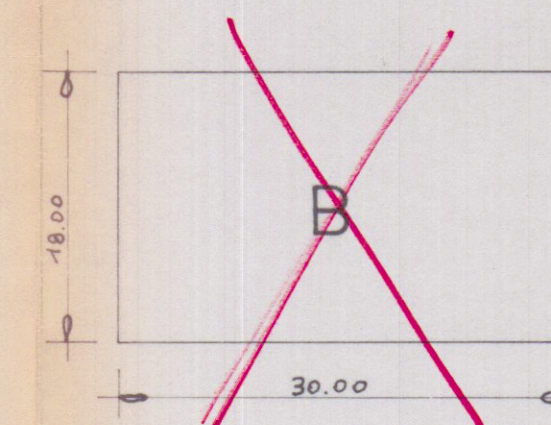

2	18,00 x 30,00	54,00	7,5	4,050
---	---------------	-------	-----	-------

SUPERFICIE COPERTA = mq. 540,00

VOLUME = mc. 4.050,00