
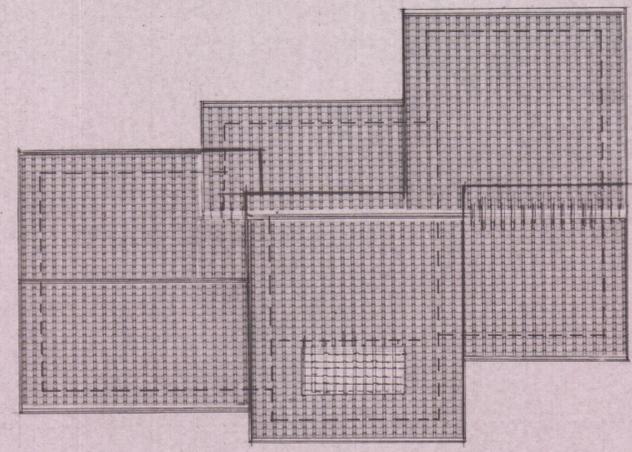


ABITAZIONE UNIFAMILIARE - via
 Diante SCALA 1:100
2 PROPRIETÀ : SIG. GUADAGNI M. - SUSINI A.
 PROGETTISTA : ARCH. PREGIUSCO FAUSTO

ORDINE DEGLI ARCHITETTI DI MASSA-CARRARA
 ARCH. PREGIUSCO FAUSTO 52
 Cod. Fisc. P.I.C. F.S.T. 25712 B032C
 3 MAG. 1984
2 VARIANTE

APPROVATO
 CONTROLLATO
 IL TECNICO 22 GIU. 1984

VARIANTE
 Approvato dal Sindaco alle condizioni
 della concessione edilizia originaria
 n. 372 del 30.8.77
 CARRARA II. 22 GIU. 1984
 L'INGEGNERE CARO

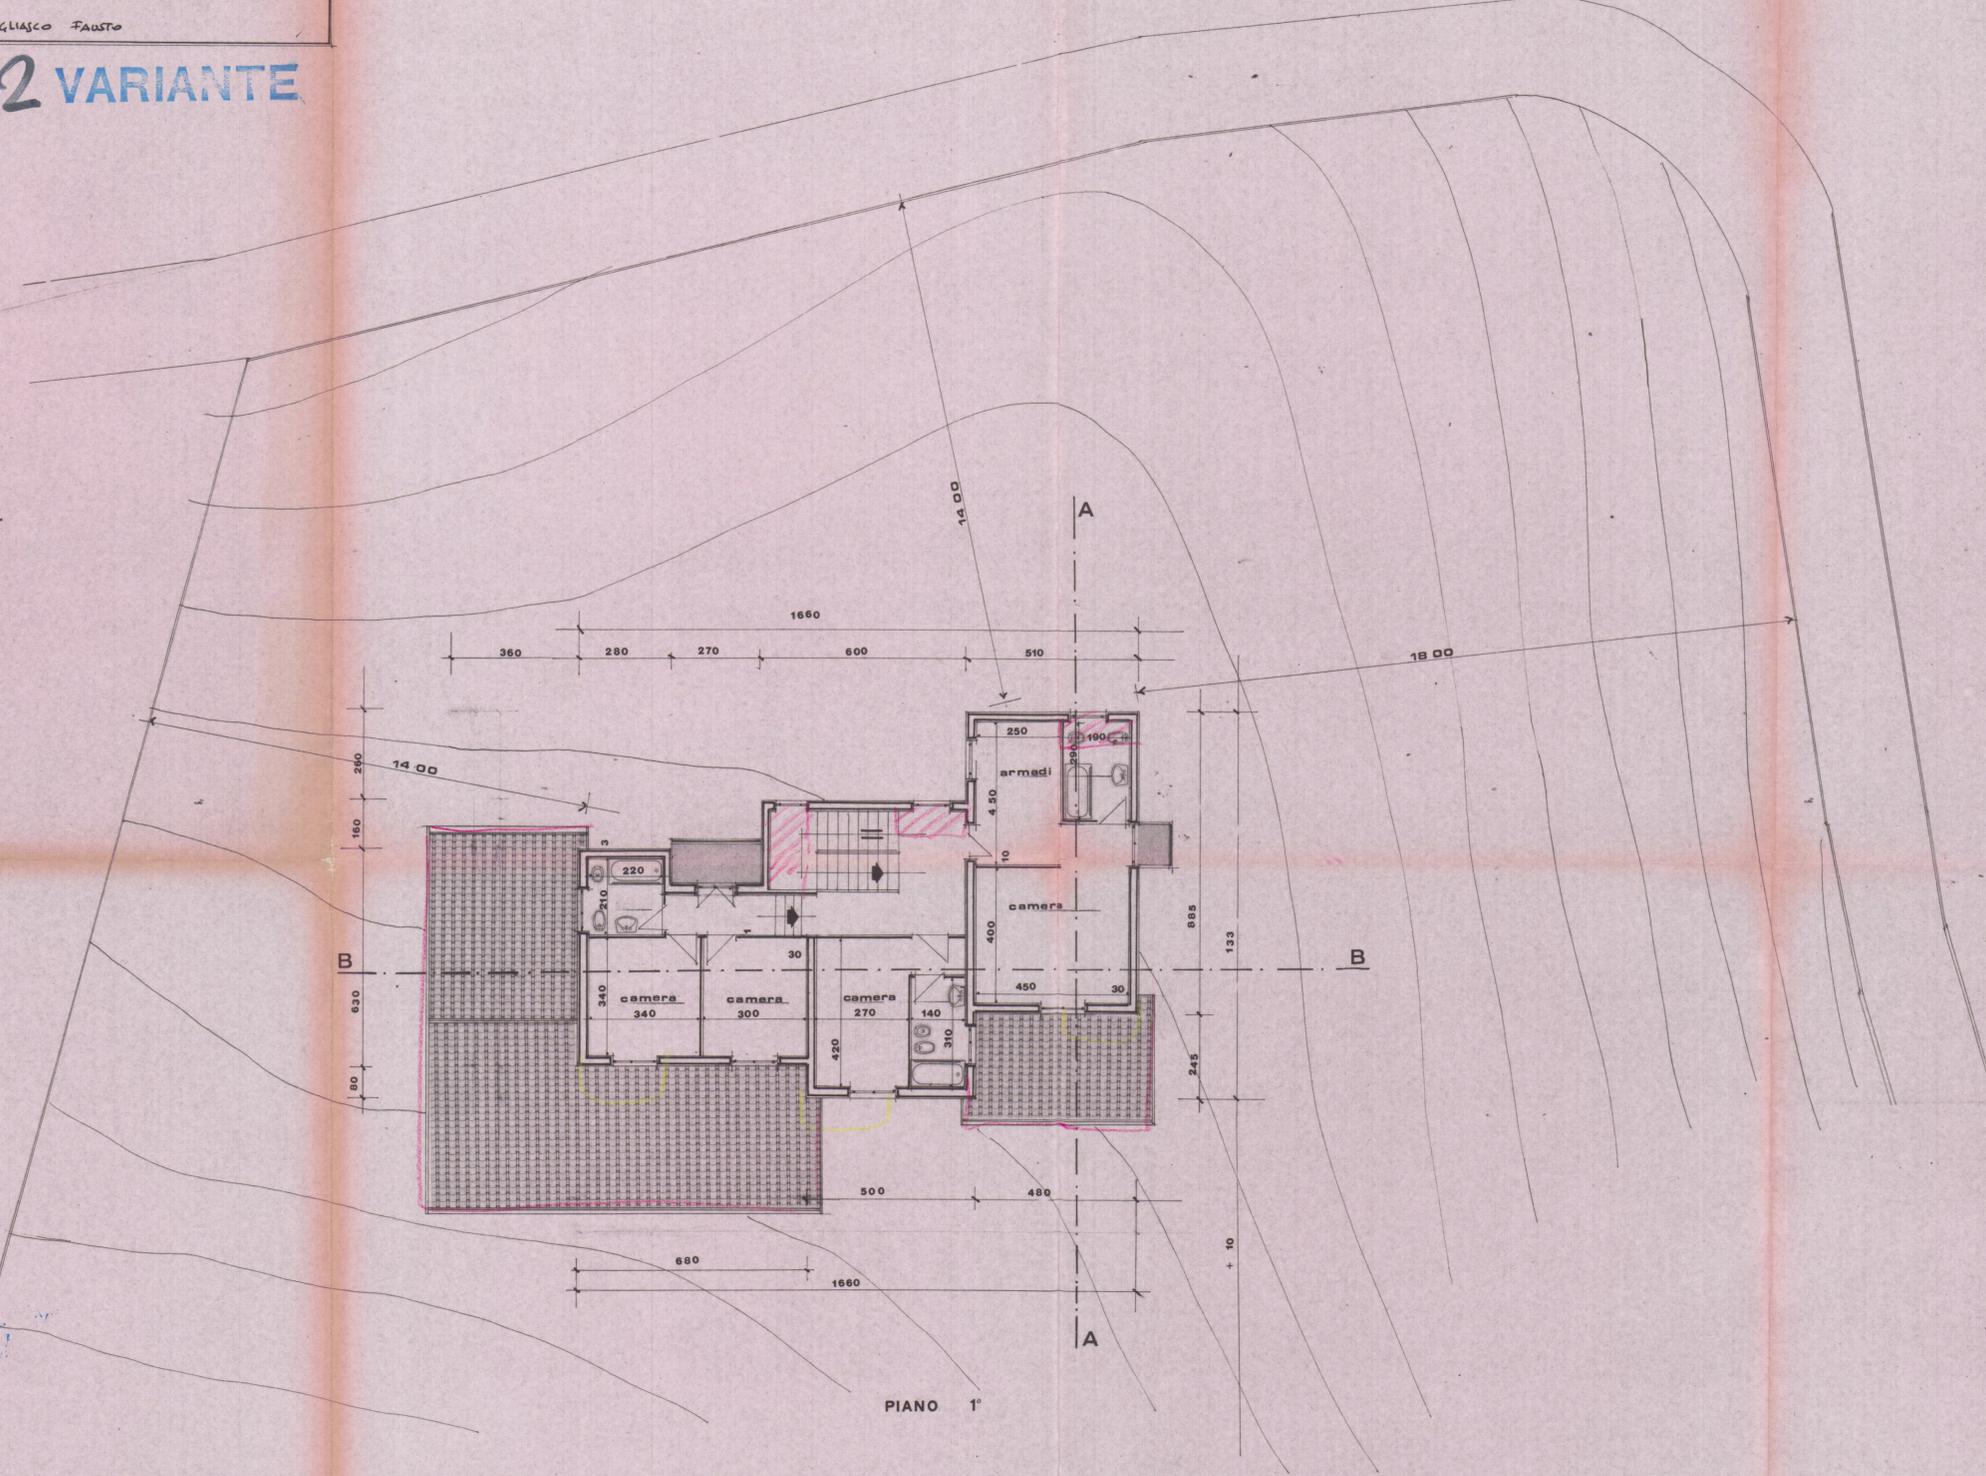

PIANO COPERTURA