

TAV.
6

FABBRICATO

A



PROPRIETÀ: DAZZI LORENZO e MARIA


VIA CAMPO D'APPIO - AREZZO -

29 MAR 1977


IL PROGETTISTA: *Lucio Granati*



1 SOLUZIONE
SOSPESO

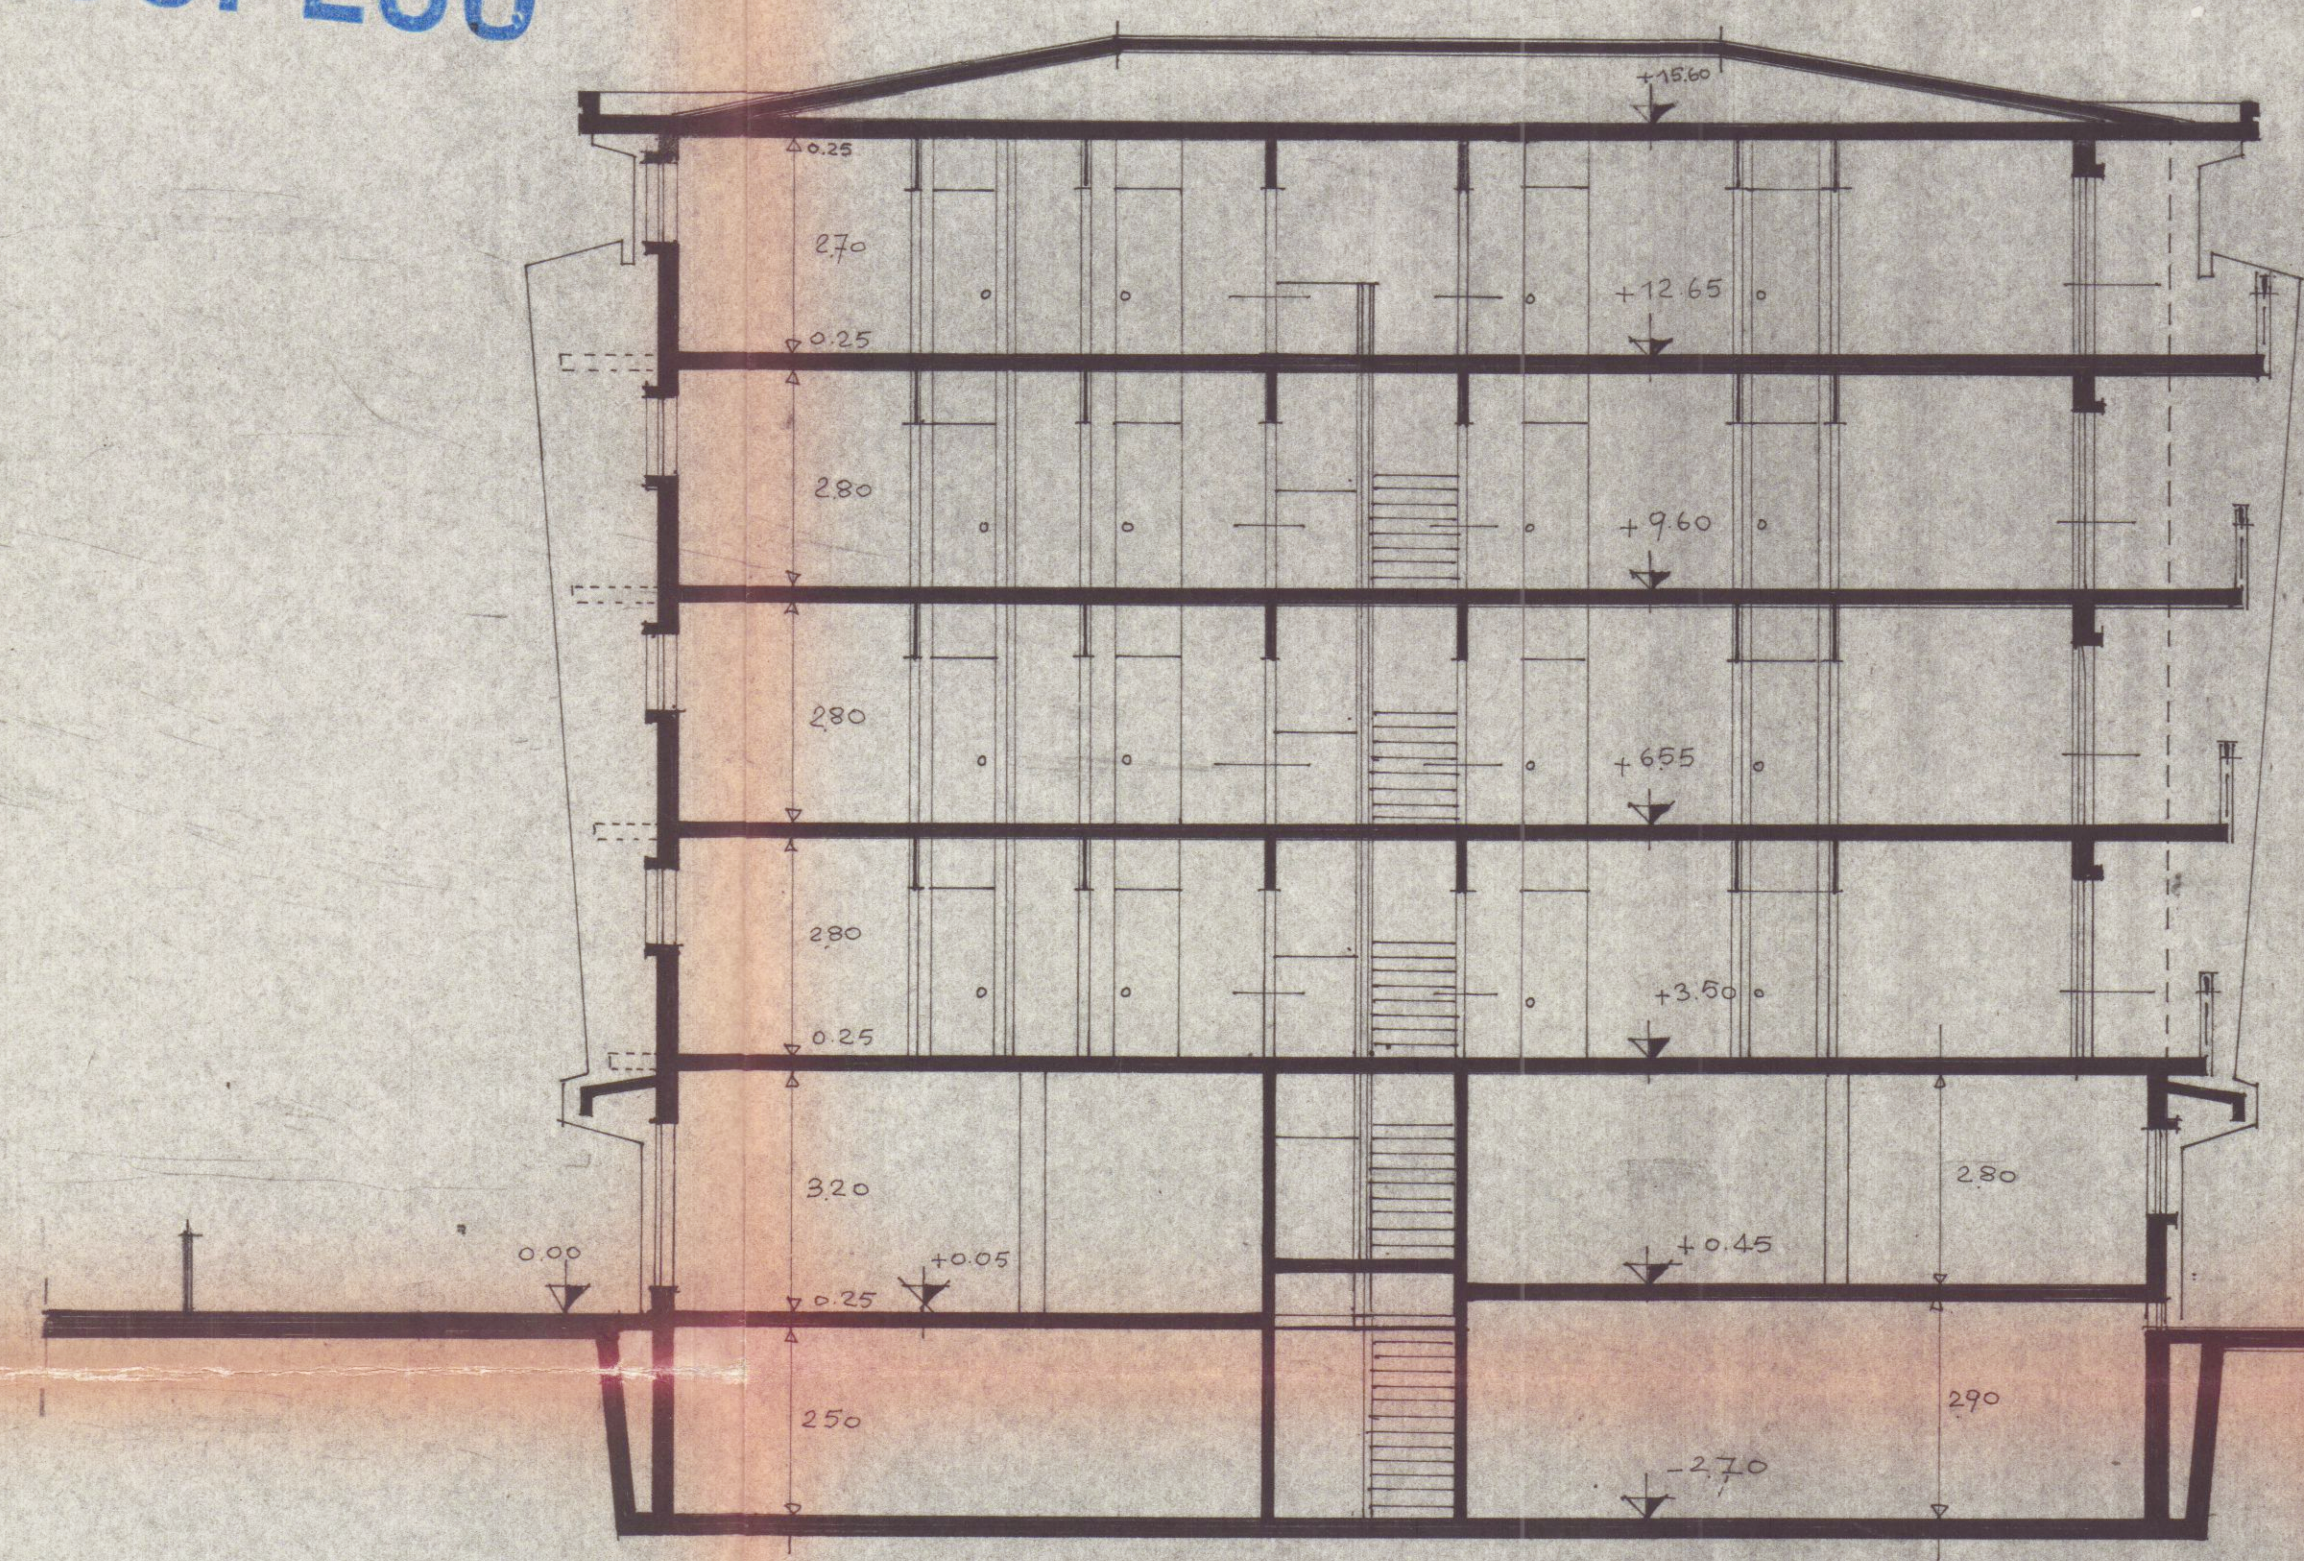

SEZIONE B-B
Scala 1:100

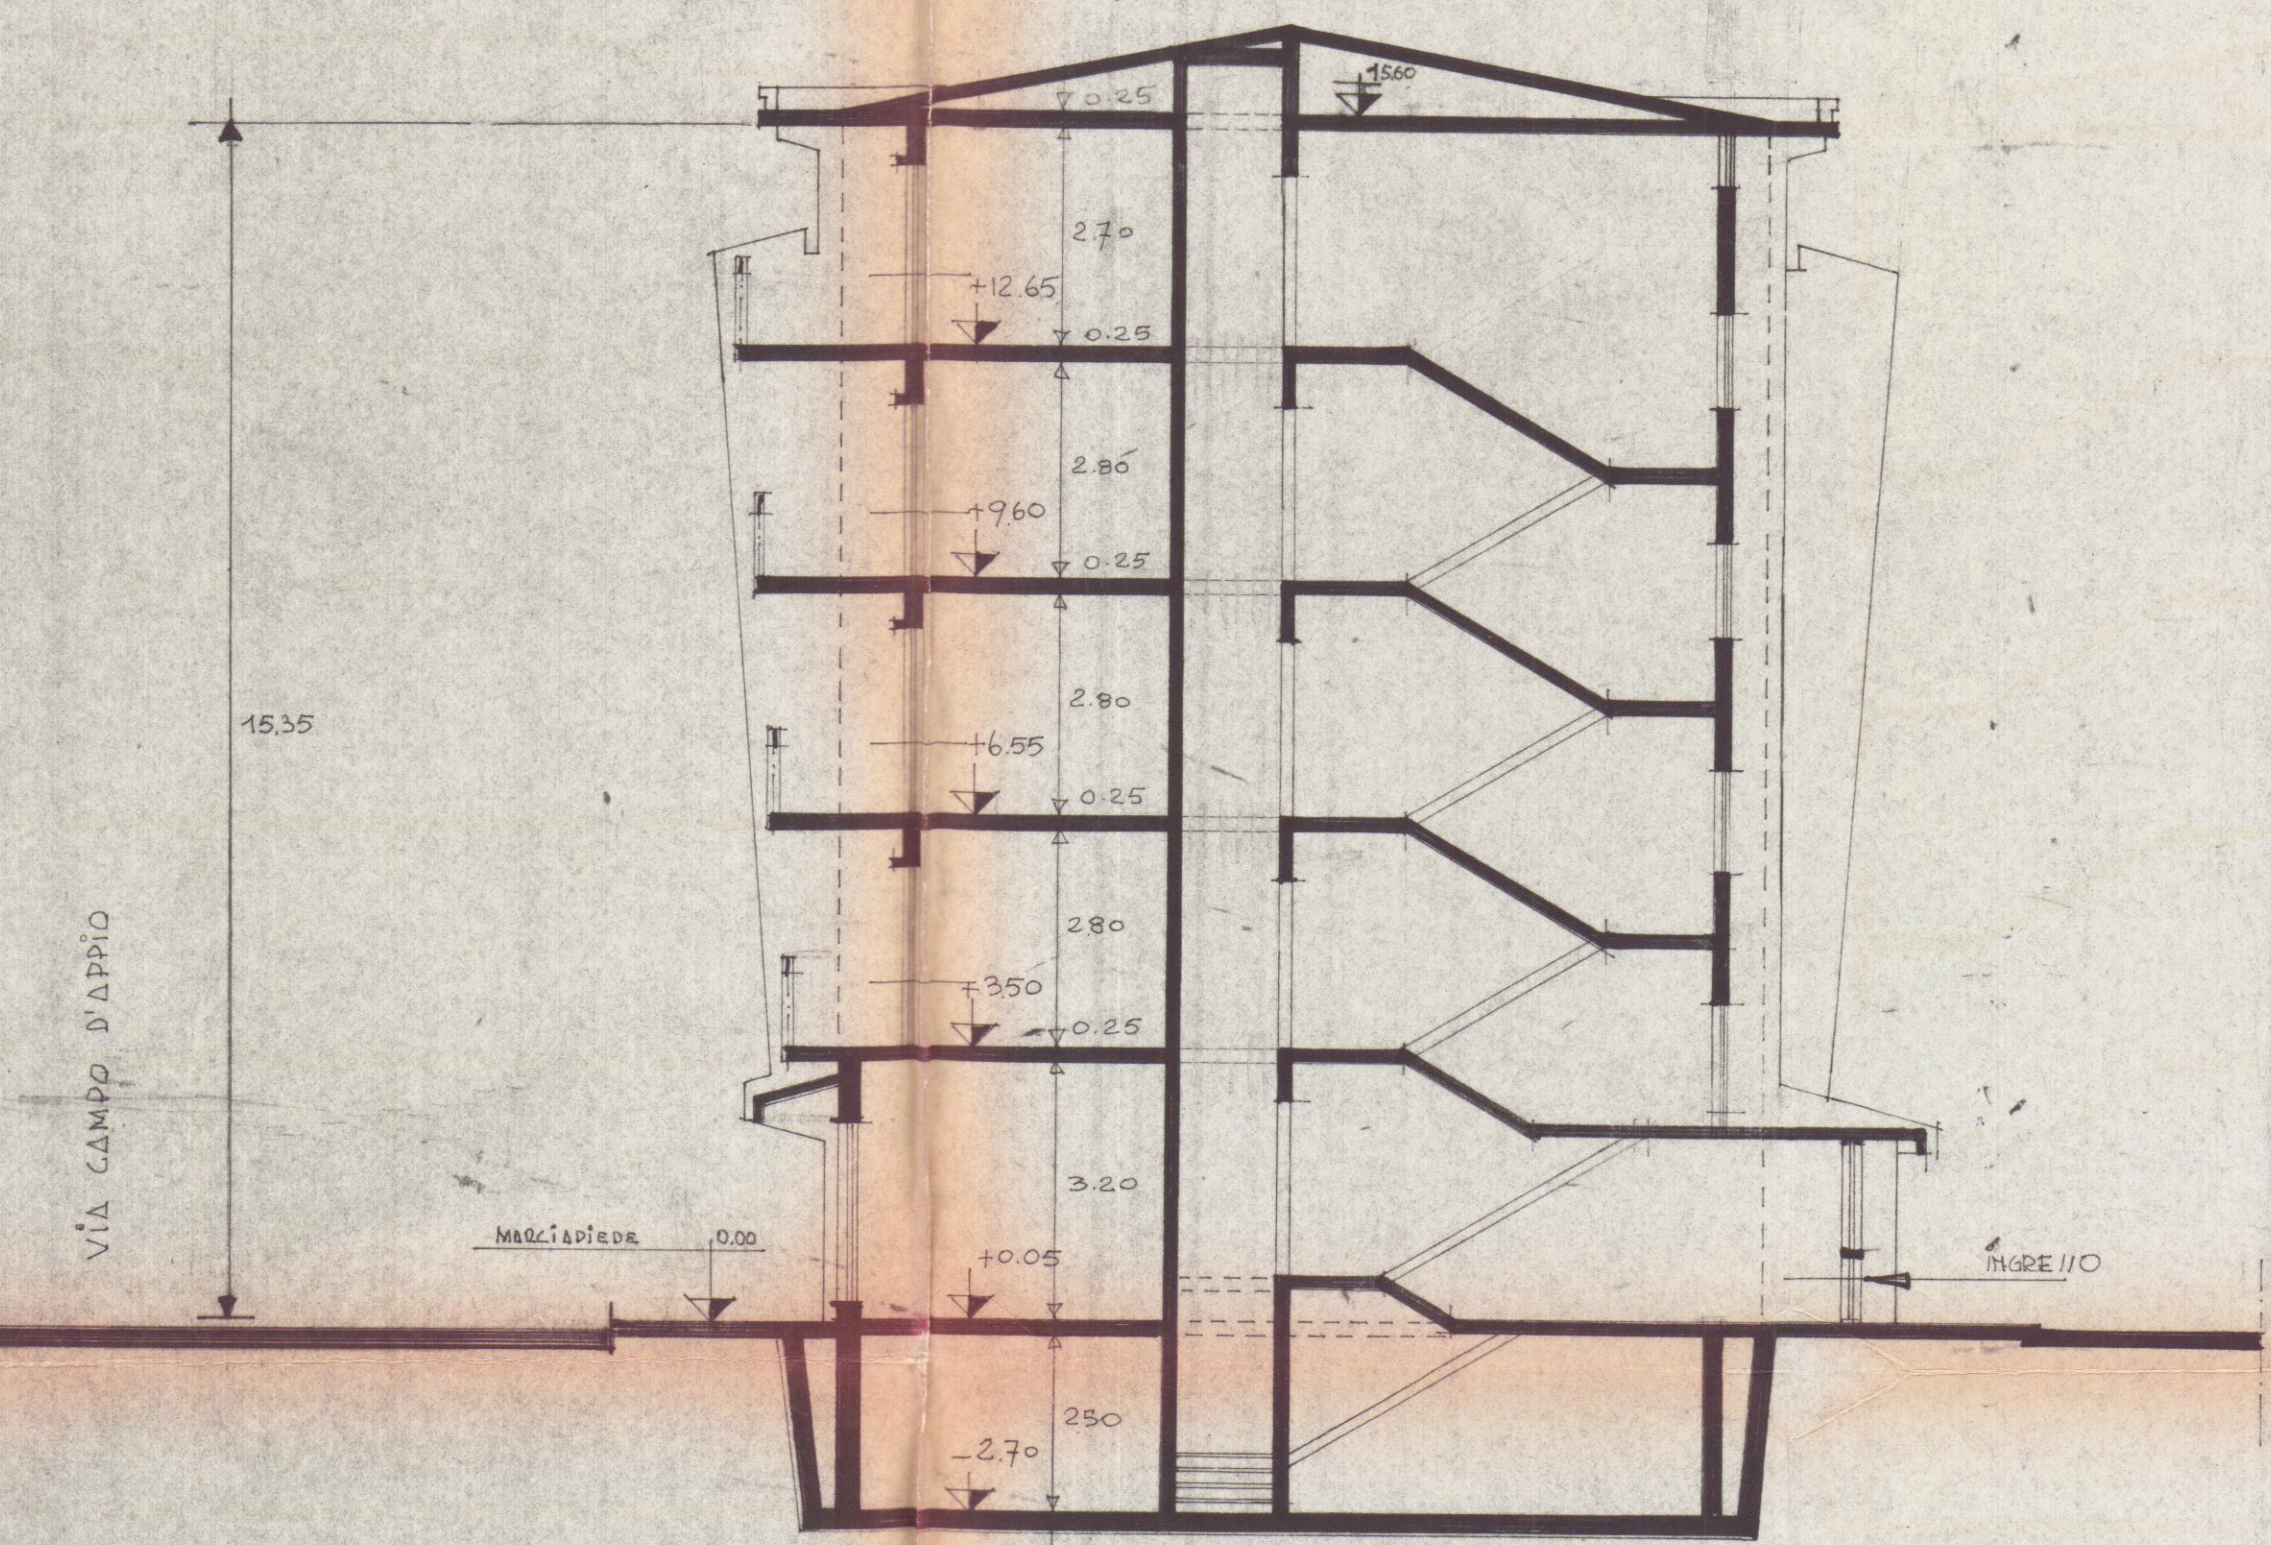

SEZIONE A-A