

31 MAR. 1971

VARIANTE

APPROVATO
23 APR. 1971
CONTROLLATO

Foglio 59 sez. B RAPP. 1:2000.

Approvato dal Sindaco alle condizioni
Indicate nel permesso di costruire
N° 567 del 23-4-1971
L'ING. CAPO
huyi




VARIANTE AL PROGETTO APPROVATO
4 DATA PROP. SIG.
SIOLANTI SIRIO - SCALA 1/100


IL GEOMETRA?




PLANIMETRIA RAPP. 1/500

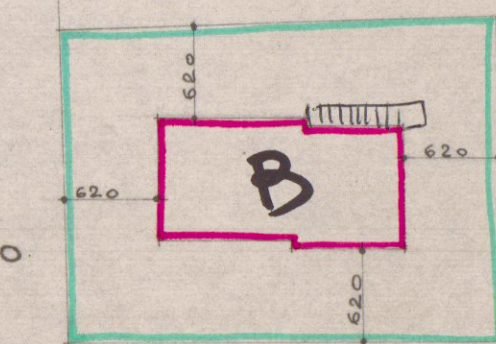


VIA S. C. S. PERICATA

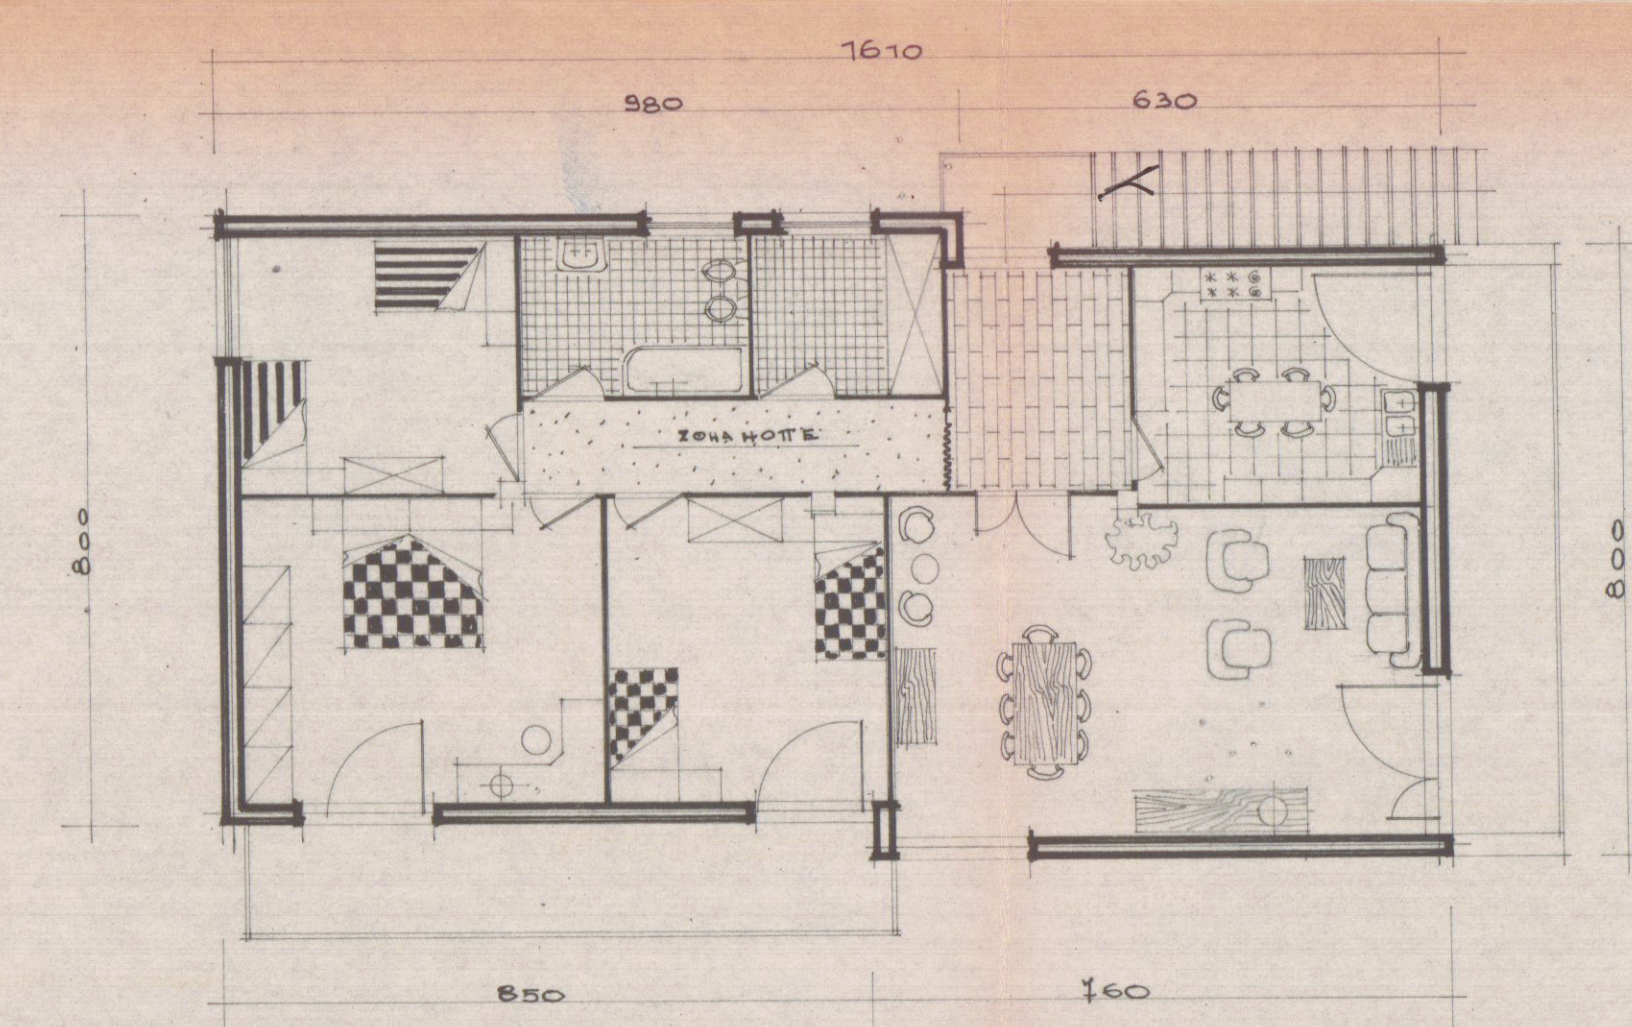


PIANO RIALZATO

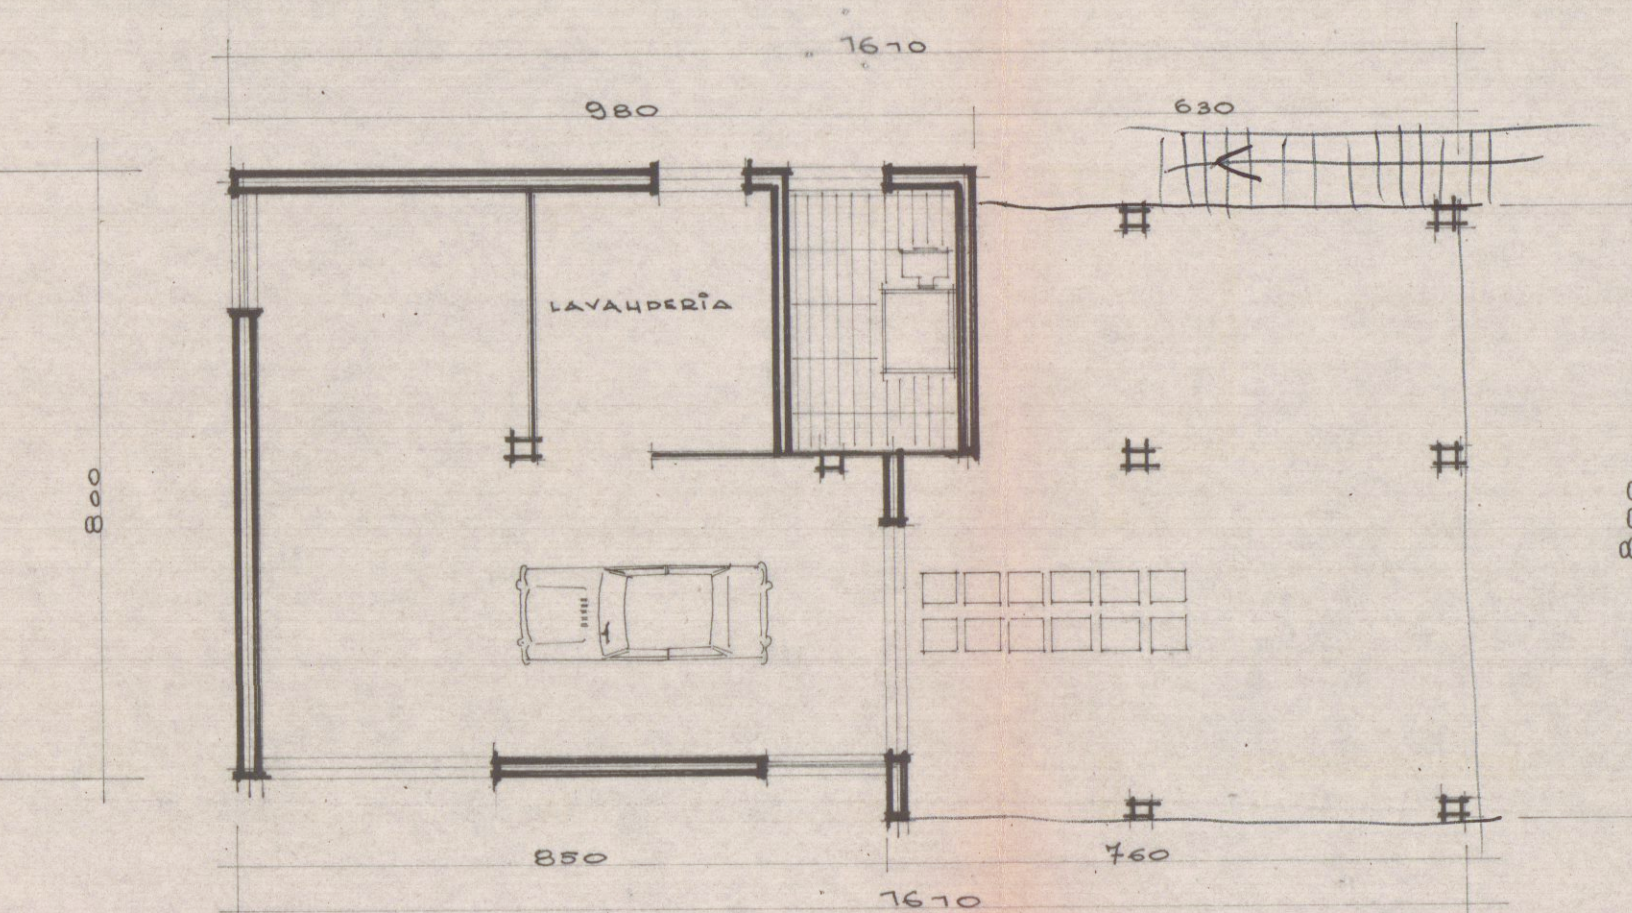


PIANO TERRA

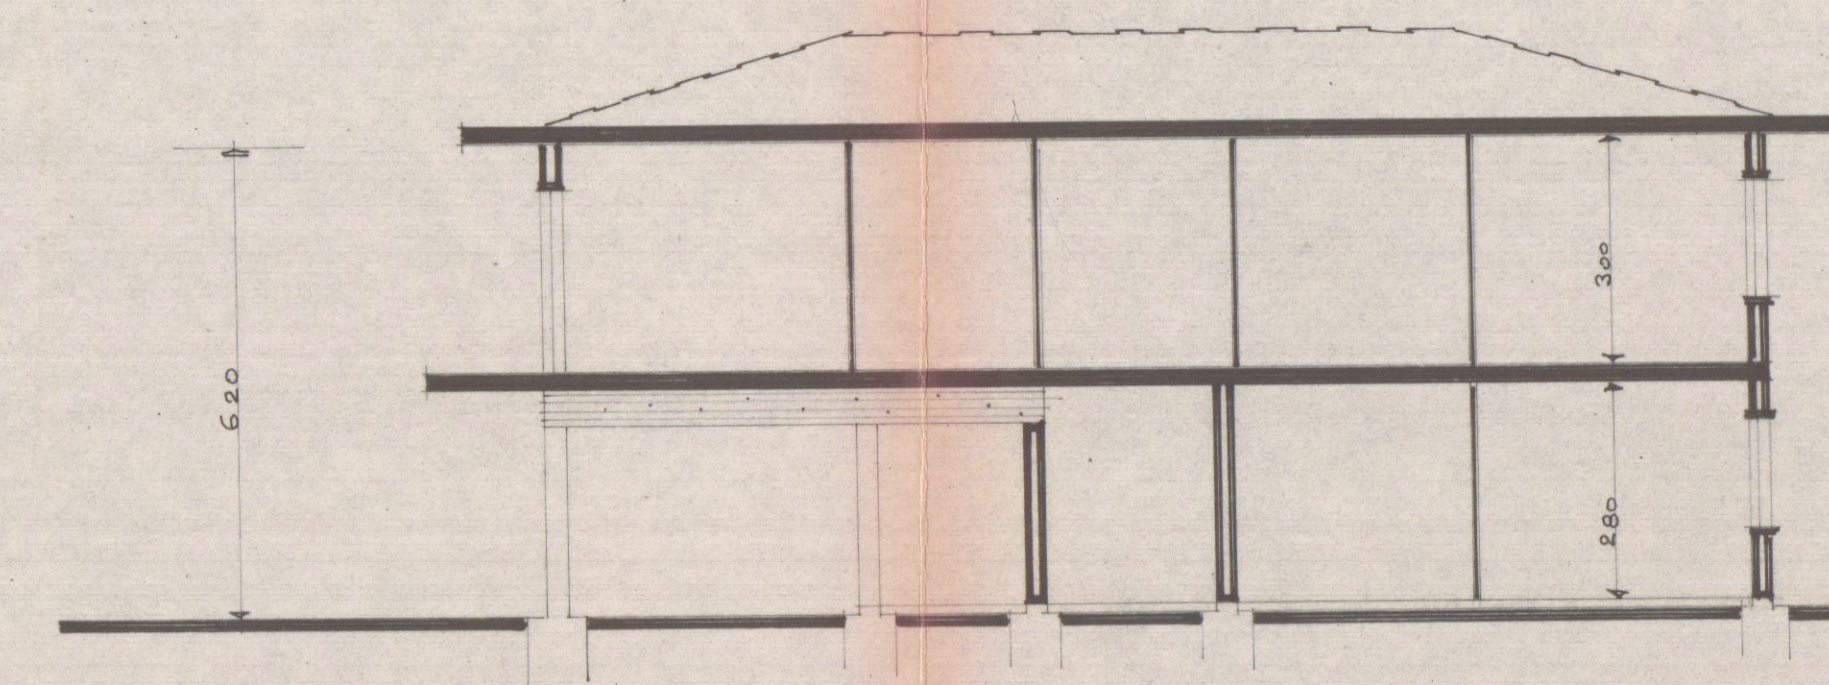


SEZIONE

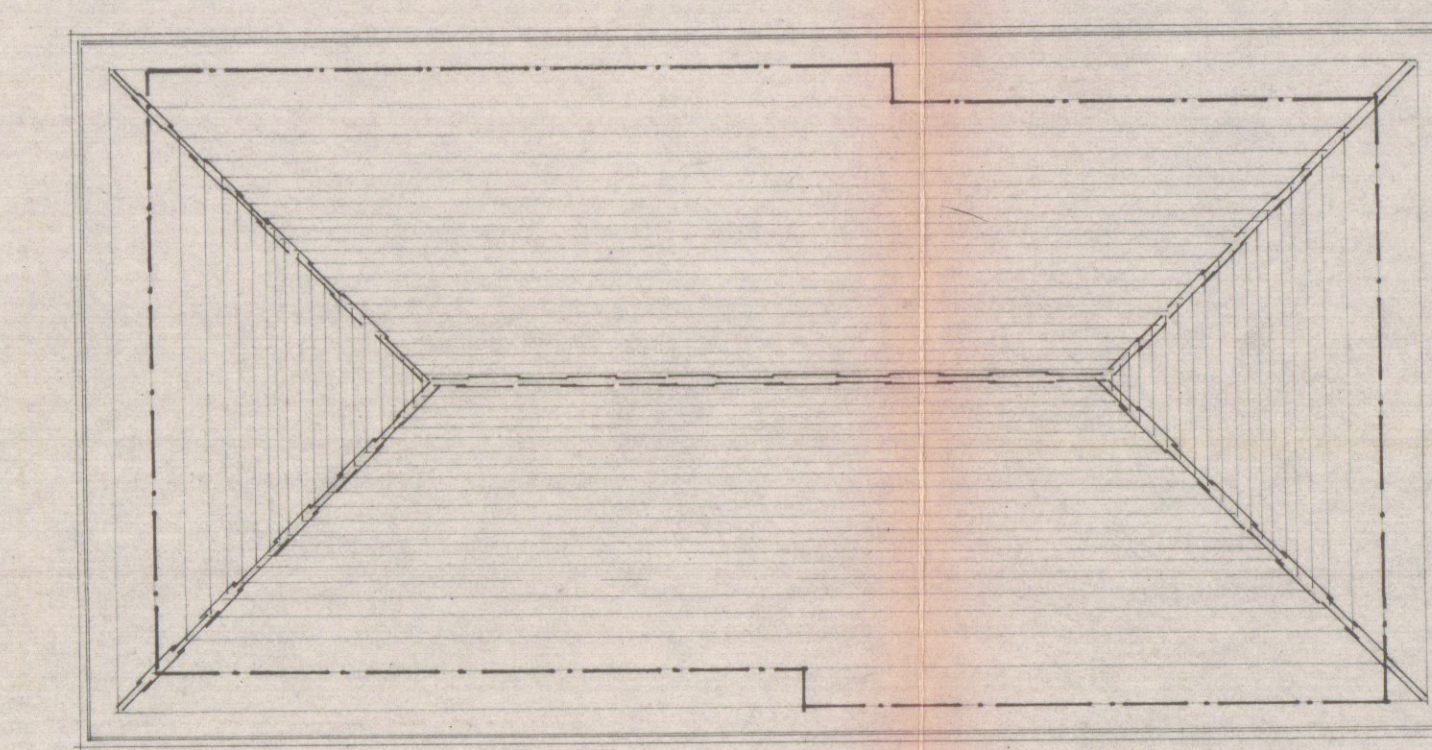


COBERTURA

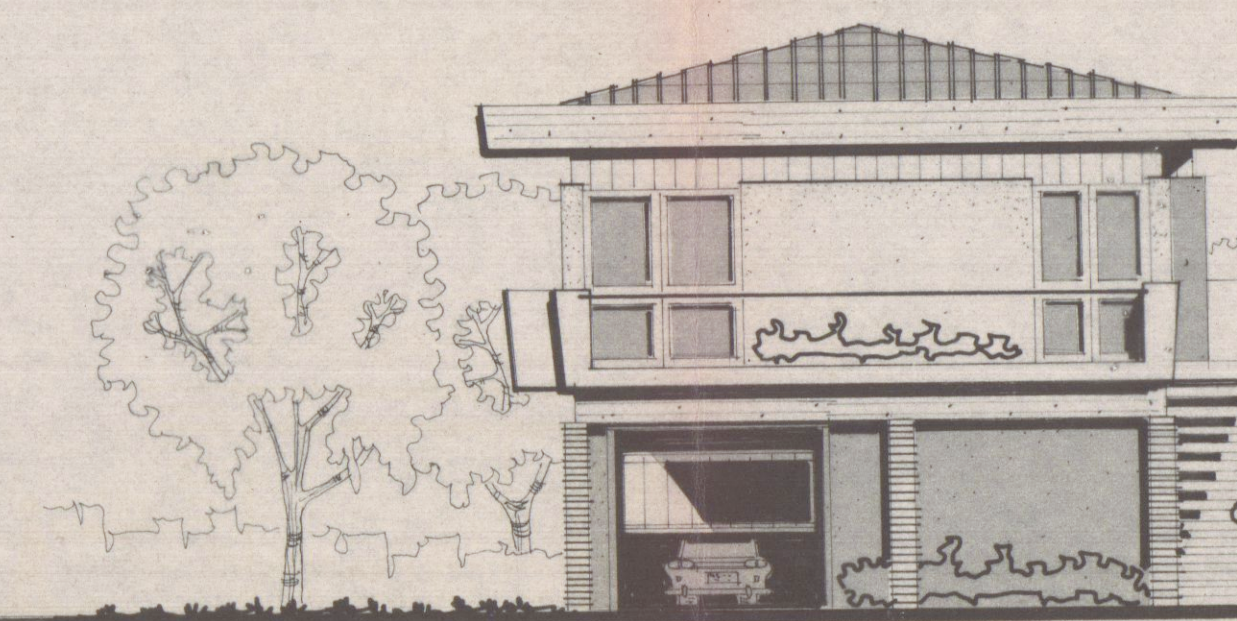


PROSPETTO EST

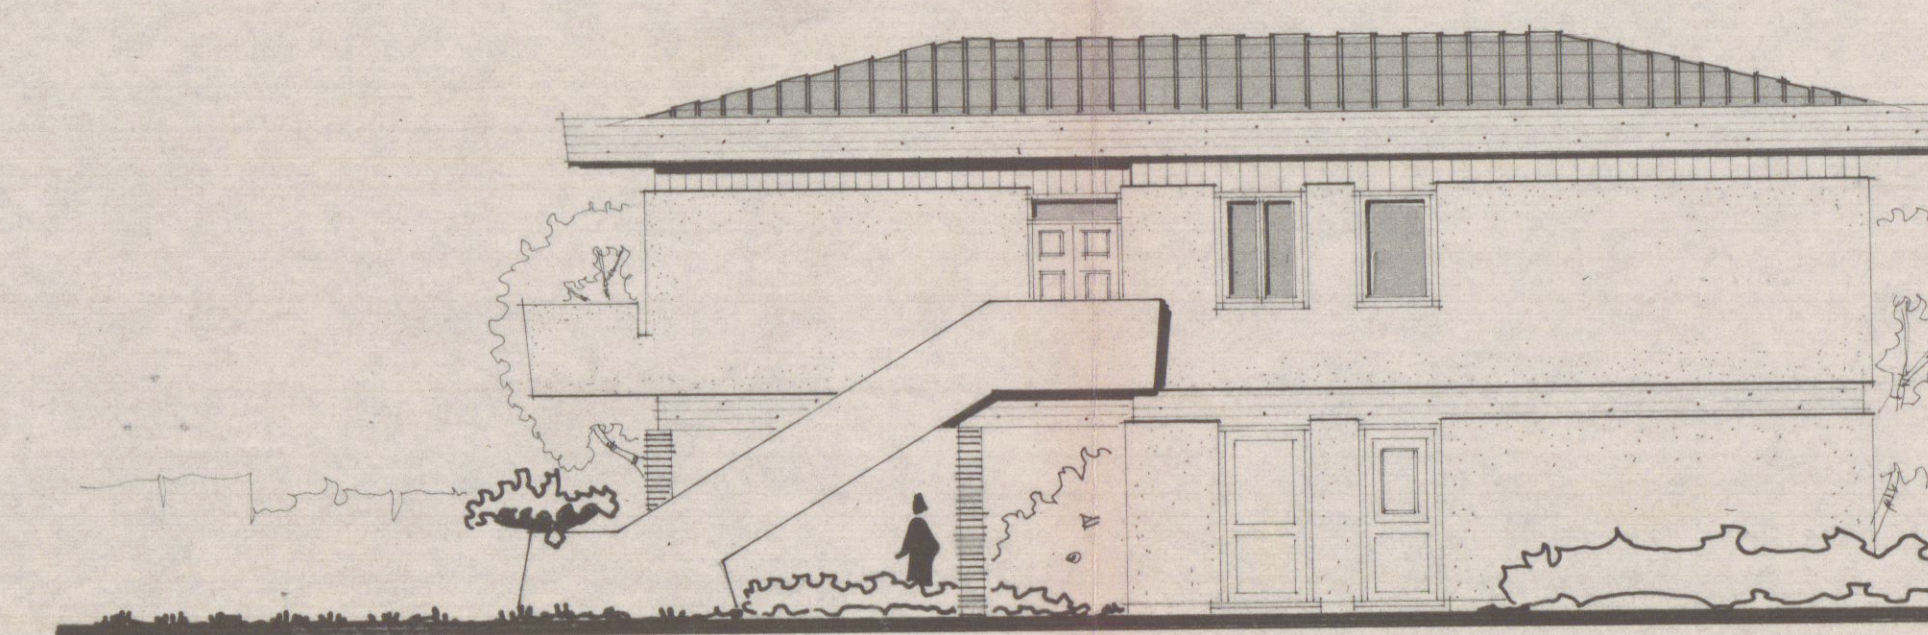

PROSPETTO NORD

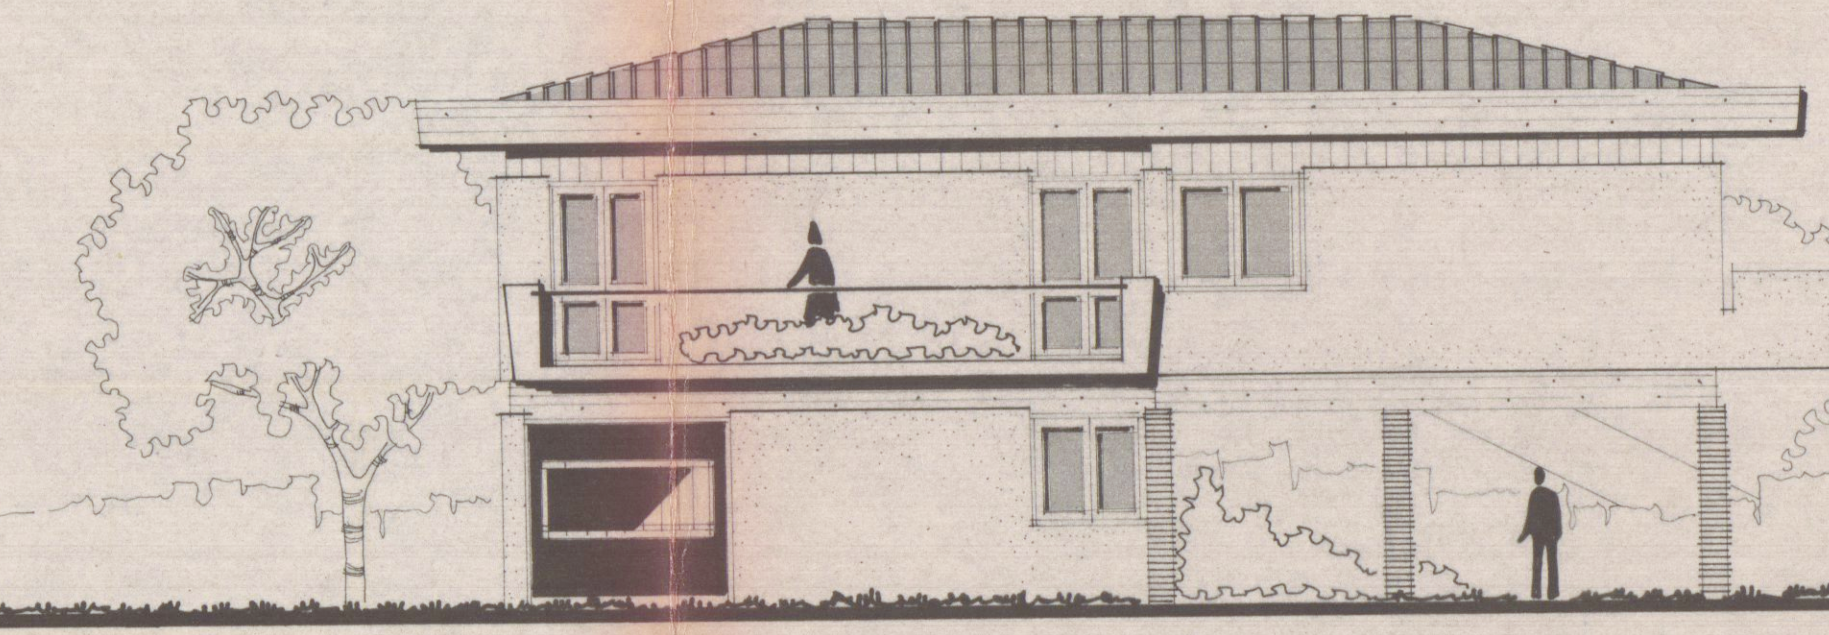

PROSPETTO SUD

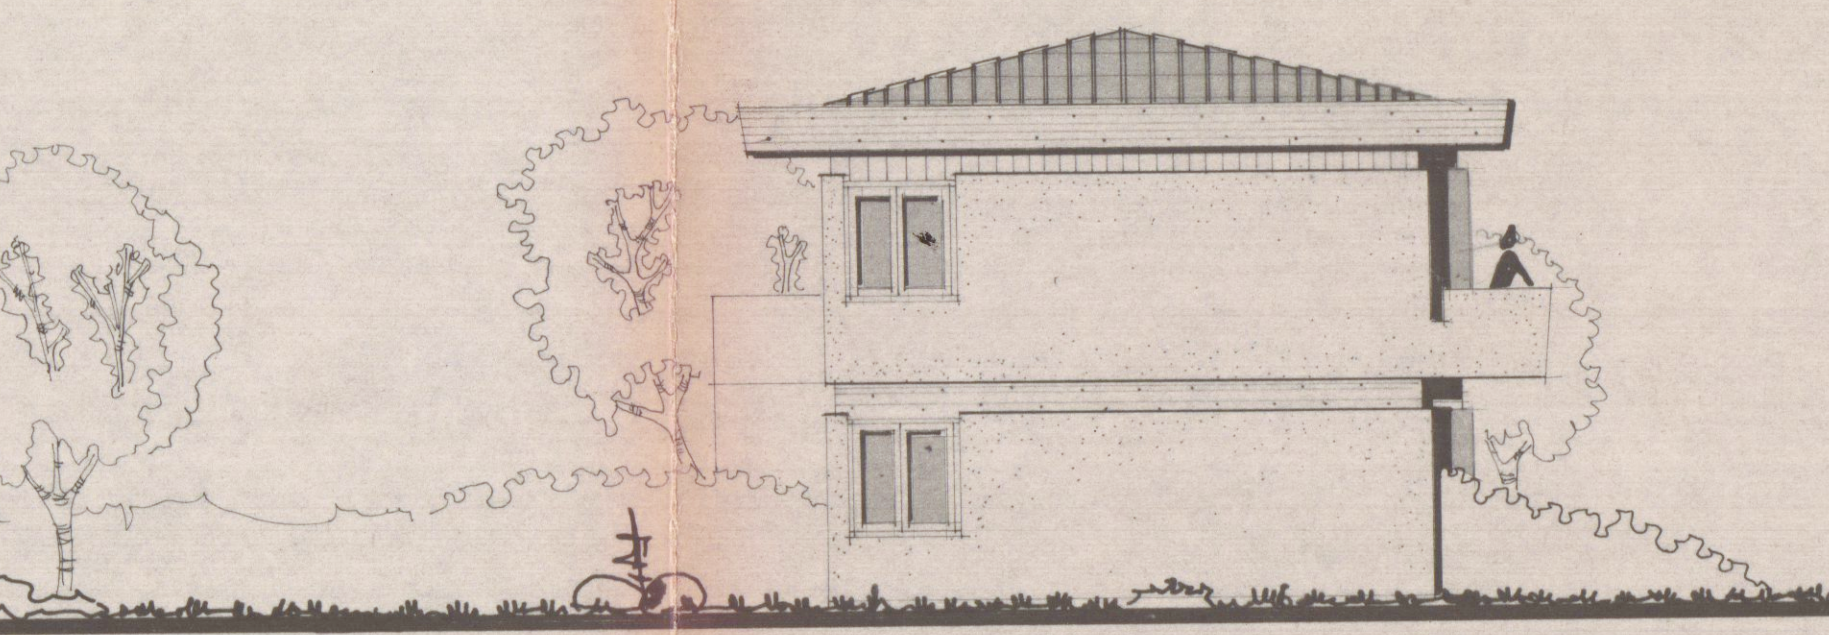

PROSPETTO OVEST