


PROGETTO DI RESTAURO DELL'EDIFICIO
SITO IN CARRARA, VIA VERDI

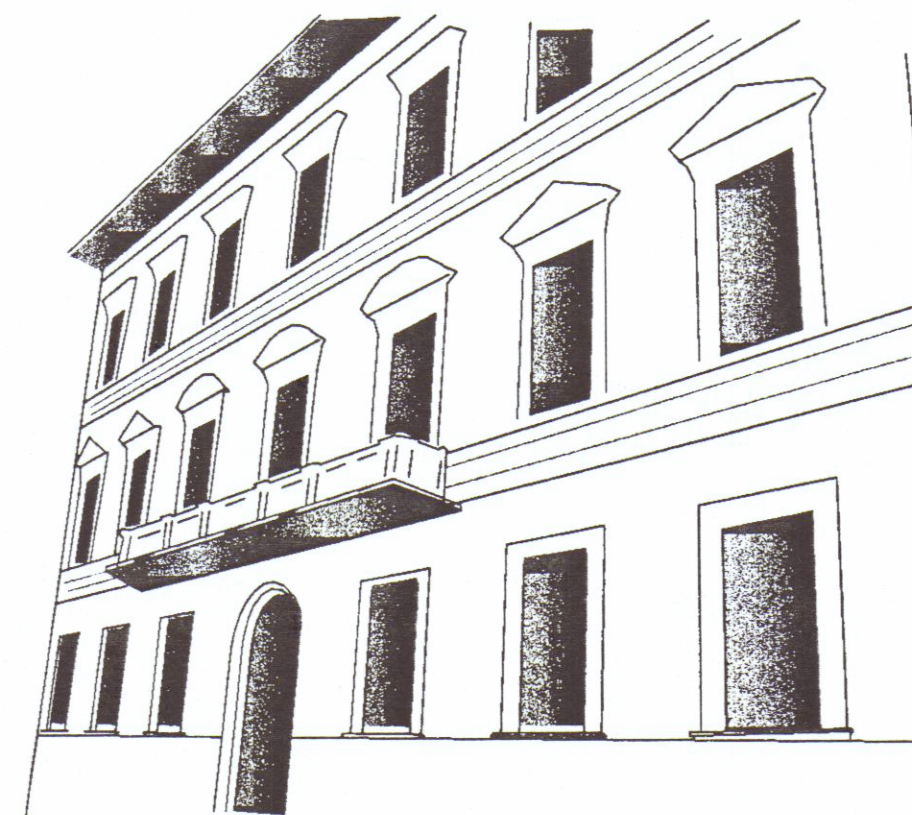

ELABORATI PROGETTUALI:

- 01 - RELAZIONE TECNICA DESCRITTIVA
02 - PLANIMETRIE GENERALI E COGNOGRAFIA
03 - RILIEVO ESECUTIVO PIANTE, SEZIONI, PROSPETTI, COPERTURA:
03A - Piano terra, primo
03B - Piano secondo, piano sottotetto
03C - Sezioni A-A', B-B'
03D - Prospetti
03E - Repertorio fotografico

- 04 - PROGETTO ESECUTIVO:
04A - Piano terra, primo
04B - Piano secondo, piano sottotetto
04C - Sezioni A-A', B-B'
04D - Prospetti
04E - Repertorio fotografico

POS.NE

SCALA:

1:100

TAVOLA:

04C

Fondazione Cassa di Risparmio di Carrara

Via Roma 2 - CARRARA

tel. 0585/775216

UFFICIO TECNICO GRUPPO BANCA CARRARESE


ING. LORENZO LA TERRA

ARCH. MARCO RICCHEBONO

COLLABORATORI: ARCH. RITA CAZZOLA

VISTO SI APEROVA
IL SOBBRINTENDENTE

SEZIONE LONGITUDINALE (AA')

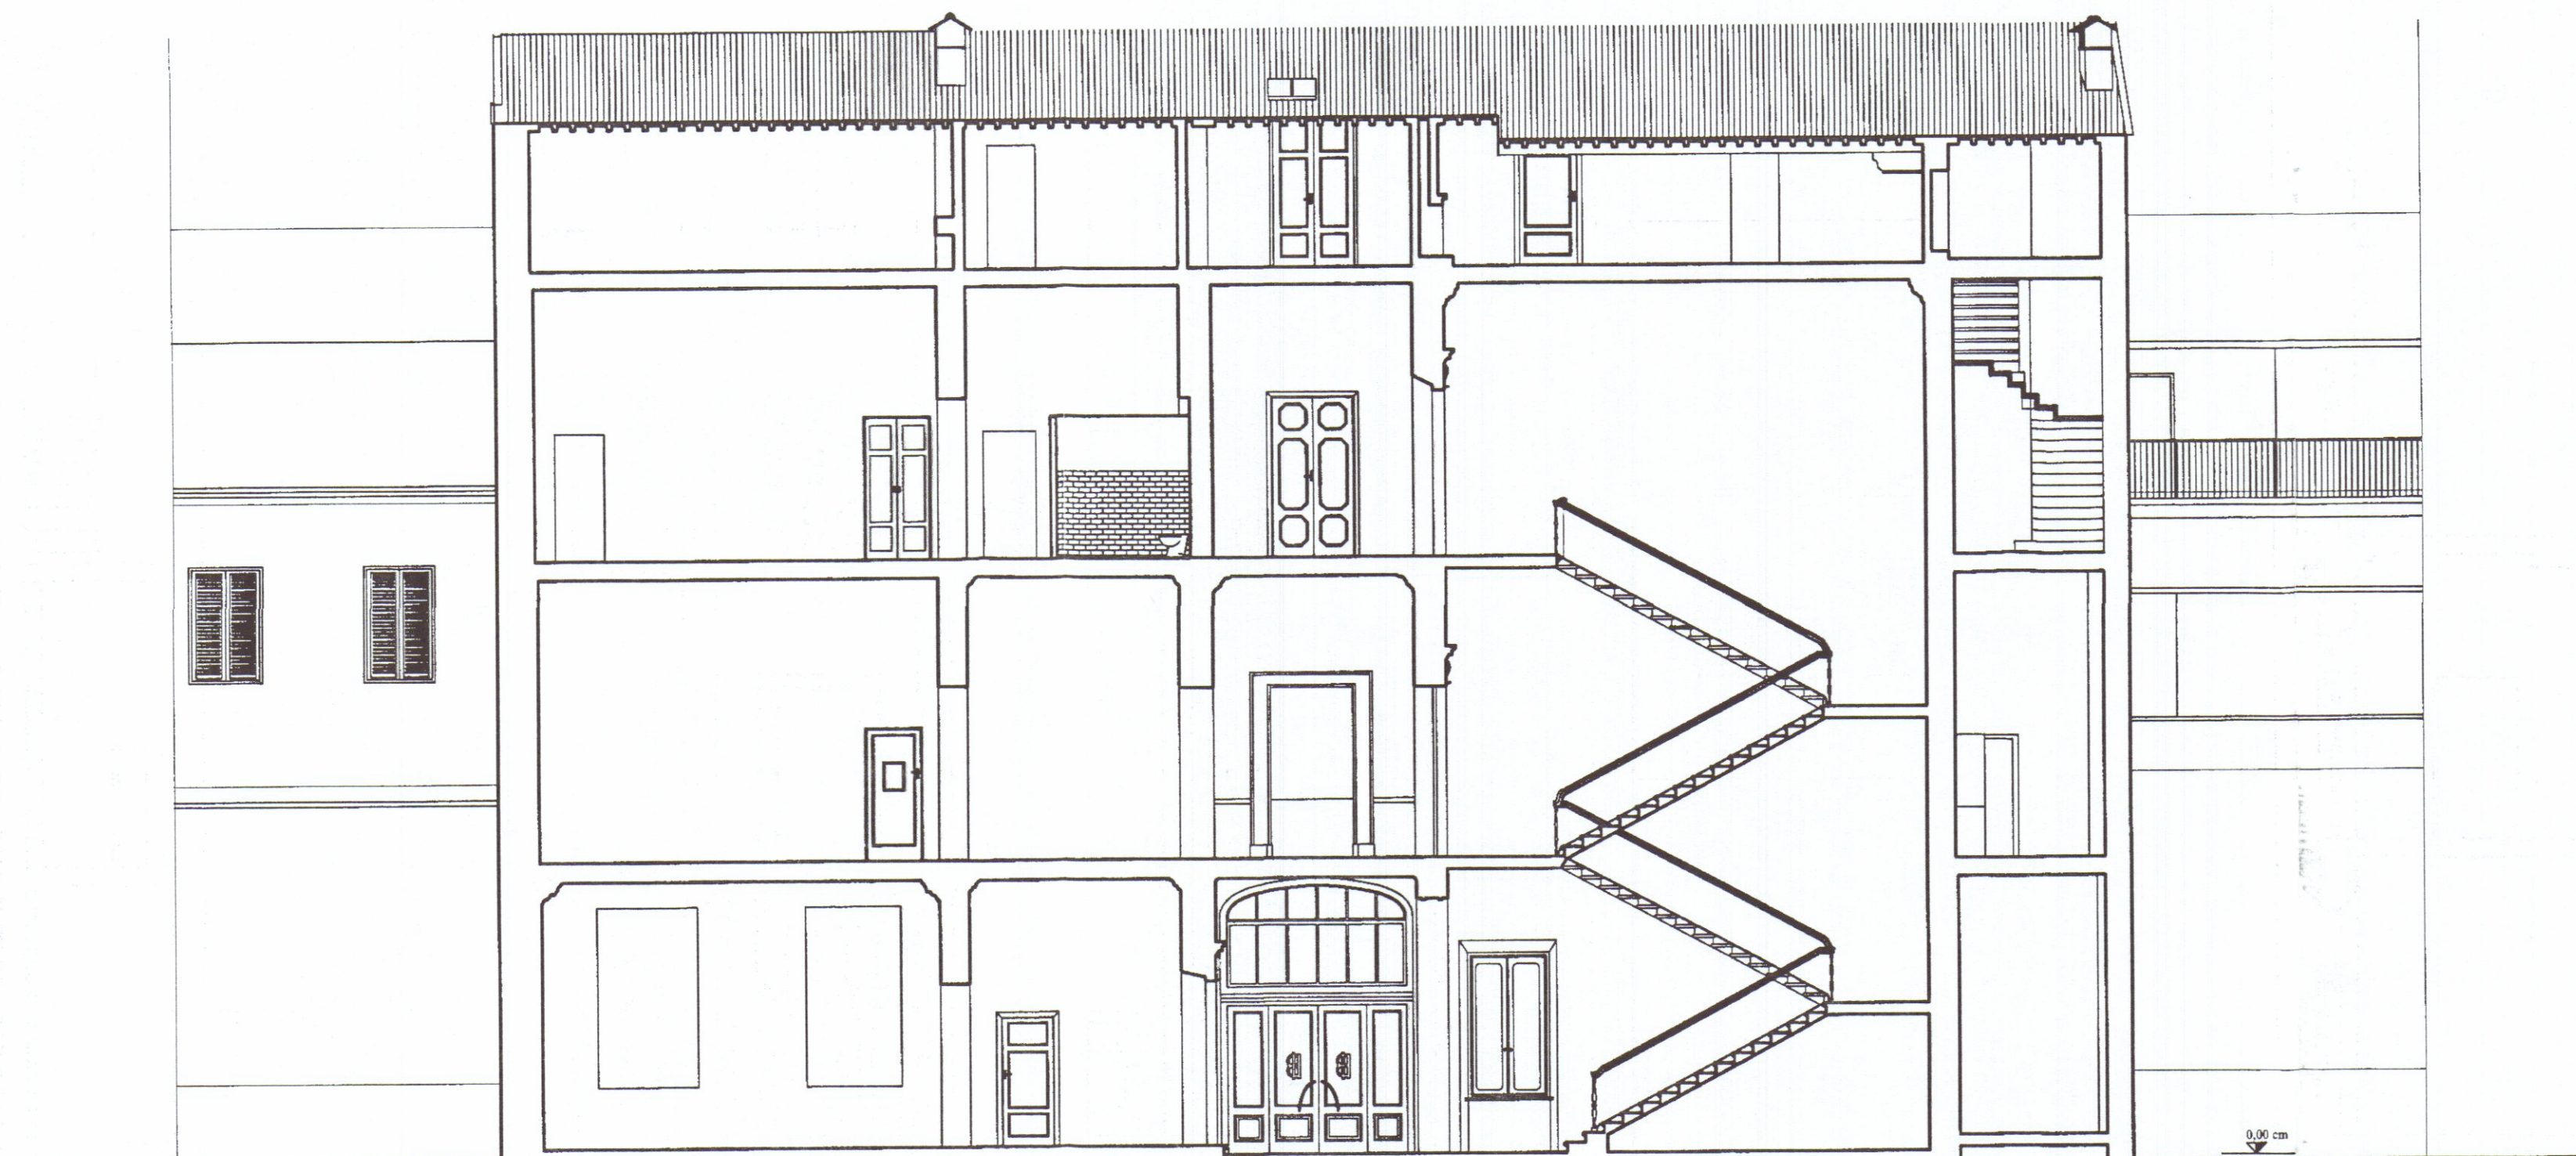

SEZIONE TRASVERSALE (BB')

