



COMUNE DI CARRARA

— Ripartizione Igiene e Sanità —

RELAZIONE IGIENICO SANITARIA

(da allegarsi ai progetti)

A) — LIQUAMI

1) - **Cucina:** l'acquaio sarà munito di sifone idraulico

Le acque luride verranno allontanate a mezzo di *tubazioni in plastica*

e convogliate in *pozzo fognario*

2) - **Gabinetto:** sarà a caduta diretta; a W.C. con cassetta di cacciata

le pareti verranno impermeabilizzate fino a m. *2,00*

Il W.C. sarà/saranno areat. direttamente *no*

I liquami saranno convogliati in un pozzo a tenuta a camere, distanti dalla casa m. *2,00*

in una fossa settica a camere. *2*

Dimensioni delle fosse settiche:

larghezza
lunghezza
altezza (utile)

1 ^a camera	2 ^a camera	3 ^a camera	4 ^a camera
<i>1,55</i>	<i>1,55</i>	<i>1,55</i>	
<i>2,15</i>	<i>0,85</i>	<i>0,85</i>	
<i>1,50</i>	<i>1,50</i>	<i>1,50</i>	

I liquami chiarificati verranno convogliati in una fossa a perdere delle dimensioni di *Ø 150*

con superficie perdente di mq. *0,75* a persona/vano.

L'altezza della fossa a perdere sarà di m. *0,80* tenuto conto dell'altezza della falda freatica.

Altri sistemi di smaltimento dei liquami:

.....
.....
.....
.....
.....
.....
.....

Le fosse settiche e le fosse a perdere saranno impermeabilizzate nel fondo e non saranno messe in comunicazione con le falde sottostanti no.

Le fosse a perdere distano m. 10.00 dalle fondamenta dell'abitazione.

B) — APPROVVIGIONAMENTO IDRICO

Avviene direttamente: 1) dall'acquedotto no con serbatoi no che alimentano anche la cucina
..... non alimentano la cucina no

2) da un pozzo no 3) da una cisterna no

il pozzo/la cisterna dista dalla casa m. no; dalla fossa settica m. no; dalla fossa a perdere m. no;

il pozzo è fondo m. no; è a valle no a monte no del pozzo nero no fossa settica no fossa a perdere no concimaia no

C) — IMMONDIZIE

Verranno raccolte: in una concimaia no; dalla Nettezza Urbana no I bidoni provvisoriamente verranno sistemati nella chiesuzza delle fonderie

D) — ISOLAMENTO

Attorno alla casa verrà costruito un marciapiede perimetrale no

Si prevede l'esistenza di un vespaio alto m. 0.40 sarà areato no

Si provvederà all'isolamento laterale dei muri del no; I vani del piano terra sono rialzati dal piano di campagna di m. 0.60 Si allega lo schema secondo il quale verrà realizzato il vespaio e l'isolamento laterale.

E) — PARTICOLARI TECNICI

1 - altezza dei vani: del seminterrato no; del piano terra 3.00; dell'ammezzato no;
dei piani intermedi no; dell'ultimo piano/attico 3.00

2 - La superficie delle finestre non sarà inferiore a 1/10 della superficie delle stanze.

3 - Gli scalini avranno una pedata di cm. 30, una alzata di cm. 17 Le scale saranno: areate ed illuminate direttamente no ed interrotte da pianerottoli no

4 - Le pareti esterne saranno intonacate no

5 - Le acque meteoriche verranno allontanate *mediante canale f.s.*

6 - Sarà fatto lo stenditoio *no*

7 - La casa sarà soffittata *in*

8 - Le soffitte saranno ~~usabili~~/abitabili/non usabili

9 - La copertura sarà eseguita in *tegola menziesi con trave in legno*

Sarà garantita una adeguata impermeabilizzazione ed un razionale isolamento termico dei vani dell'ultimo piano.

F) — ISOLAMENTO ACUSTICO DELL'ASCENSORE

Verrà posto in opera un ascensore */*

L'isolamento acustico dell'ascensore verrà così realizzato.....

Le porte saranno munite di opportuni mezzi atti ad attutire i colpi di chiusura */*

G) — FUMI E VAPORI

1) - Cucine: Le cucine saranno dotate di cappa fumaria *si* e di canna fumaria *si* delle seguenti dimensioni *20 x 20* con sezione: circolare/~~trettangolare~~/quadrata.

Il comignolo arriverà fino a m. *1.50* oltre il culmine del tetto e terminerà *con canin fumaria*

Oppure

Le cucine saranno munite di canne multiple tipo */*

La sezione del collettore principale sarà di cmq. */* Vi saranno collegate n. */* cucine, la cui canna fumaria (collettore secondario) avrà una sezione di cmq. */* Il collegamento avverrà a m. */* dal pavimento del piano superiore. Complessivamente la sezione del collettore principale sarà pari o superiore alla somma delle canne delle varie cucine */*

La canna dell'ultimo piano sarà indipendente. La canna multipla e quella singola termineranno con un aspiratore statico.

Il comignolo avrà un'altezza di m. */* oltre il culmine del tetto.

H) — RISCALDAMENTO DOMESTICO

a) - per appartamento:

L'appartamento sarà dotato di un impianto di riscaldamento singolo. La canna fumaria sarà indipendente, di sezione di cmq. *20 x 20* e terminerà oltre il culmine del tetto di m. *1.50* e sarà munita di aspiratore statico.

b) - per costruzioni dotate di riscaldamento centrale:

La caldaia verrà sistemata in locale direttamente comunicante con l'esterno.

Il locale sarà munito di apertura minima di mq. */* di superficie che rimarrà sempre aperta per l'aerazione

e ventilazione del locale. Il volume da riscaldare previsto sarà di metri cubi la potenza della caldaia di Cal/h La canna fumaria avrà l'altezza di m. ed una sezione di cmq.

c) - Altro sistema:

G¹) — Nella costruzione di canne fumarie verrà utilizzato materiale coibente atto ad impedire perdite di calore I giunti di pezzi prefabbricati saranno impermeabilizzati, la parete interna delle canne fumarie sarà liscia e priva di sporgenze Le canne fumarie non presenteranno tratti orizzontali, i collegamenti necessari in casi particolari avranno una inclinazione di gradi 45 ed avranno una lunghezza non superiore a m. 3.

Le canne fumarie non presenteranno restringimenti.

L'aspiratore statico avrà una superficie di 5/4 rispetto alla sezione della canna.

d) - per scaldabagno:

L'appartamento sarà dotato di scaldabagno a gas/carbone/legna/gas liquido/cherosene/o altri combustibili liquidi. Questo focolare verrà fornito della relativa canna fumaria munita di aspiratore statico e di dispositivo atto ad evitare spegnimento per riflussi d'aria (la sezione della canna sarà di cmq:).

Si allèga schema dell'impianto

IL TECNICO

Nicola Zebore

IL PROPRIETARIO

[Signature]



COMUNE DI CARRARA

Carrara, 11-1-1971

VERBALE DI ULTIMAZIONE LAVORI

Il sottoscritto Giuseppe Giannini nelle vesti di
Tecnico Comunale Accertatore in data odierna _____ ha effettuato
sopralluogo di controllo e accertamento ultimazione lavori per il fabbricato
posto sul terreno contraddistinto catastalmente col mappale n° 306/304/308
foglio 66 sez. A ubicato in Porto Lupo
via Donneville di proprietà Sig. Alfredo Puccinelli

residente in _____ riscontrando quanto segue:

- 1)- I lavori risultano totalmente ultimati
- 2)- I lavori risultano ultimati limitatamente a _____

Si sono verificate le seguenti difformità:

- 1)- alla forma della pianta;
- 2)- alla natura del prospetto _____
- 3)- alla misura dell'altezza;
- 4)- alla distribuzione interna a n° vari _____
- 5)- alla destinazione _____

Ai sensi dell'art. 15 comma 1° legge 6 Agosto 1967 n° 765 sono state
riscontrate eccedenze superiori al 2% nei confronti di quanto prescritto dalla
licenza:

- 1)- nell'altezza;
- 2)- nel distacco dal confine;
- 3)- nella superficie coperta;
- 4)- nel volume;
- 5)- nella destinazione.

L'infrazione è stata segnalata:

- 1)- alla competente Autorità Comunale in data _____
- 2)- alla Intendenza di Finanza in data _____

IL TECNICO ACCERTATORE

V. L'ARCH. CAPO SEZIONE

V. L'INGEGNERE CAPO

A

Carrara li 11-4-1974

COMUNE DI CARRARA

UFFICIO URBANISTICO

OGGETTO: lavori di costruzione di un fabbricato di uso civile
in Via Pontremoli, cioè del Ballon e del Ball. Lane
sul terreno distinto in Catasto alle sez. A foglio 66
mappale numero 206-307 proprietà Aldo Puccinelli
208

I lavori in oggetto autorizzati con lettera n. 129 del 28-4
hanno conseguito l'ultimazione totale
parziale

Sono stati iniziati in data 20-8-1974

Sono stati coperti in data 2-10-73

Sono stati ultimati in data 18-8-1972

in conformita' alla licenza.

E' d'obbligo il sopralluogo da parte dei VV.FF.

Le opere in C.A. risultano collaudate come da lettera della Prefettura di MASSA -CARRARA
numero del

La costruzione si compone di vani 2 nel seminterrato uso accessorio, Vani 4 +
2 acc. el. t. e Vani 1 + 2 acc. el. p. uso ed uso civile abitazione

Si rilascia in carta libera ad uso denuncia all'Ufficiale Sanitario, alla Di-
rezione S.A.B.I., all'Ufficio del Registro e all'Ufficio del Catasto.

147
Puccinelli



L'ARCH. CAPO SEZIONE
IL CAPO SEZIONE URBANISTICA
(Arch. Claudio Mazzanti)

IL SINDACO

(fabbr.A)

Carrara li 11 Aprile 1974.

COMUNE DI CARRARA

UFFICIO URBANISTICA

OGGETTO: Lavori di costruzione di un fabbricato di uso civile
in Via Pontoncelli ex via Daffono Battilana Avanza

sul terreno distinto in Catasto alle pos. foglio 66
mappale numero 306-307-308 proprietà G.C. RUSSIANI Aldo

n°183 del 2/6/1971

I lavori in oggetto autorizzati con lettere n. del
hanno conseguito l'ultimazione totale
parziale
Sono stati iniziati in data 20/8/1971
Sono stati coperti in data 7/2/1973
Sono stati ultimati in data 10/6/1973

in conformita' alla licenza.


E' d'obbligo il sopralluogo da parte dei VV.FF.

Le opere in C.A. risultano collaudate come da lettera della Prefettura di MASSA -CARRARA
numero del

La costruzione si compone di vani ... 2 nel contornato ad uso necessario
ampliamento + 2 noc. a par. e vani 4 + 2 noc. al 1° p. tutto ad
uso civile nel contornato.

Si rilascia in carta libera ad uso denuncia all'Ufficiale Sanitario, alla Direzione S.A.R.I., all'Ufficio del Registro e all'Ufficio del Catasto.

AV. Capo
huyin
Go.

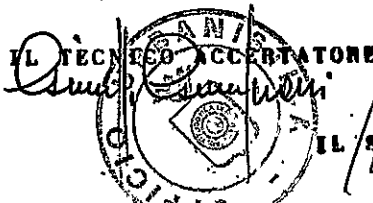

L'ARCH. CAPO SEZIONE
N. CAPO SEZIONE URBANISTICA
(Arch. Claudio Varriani)
IL SINDACO

PARTICELLE DA FRAZIONARE

SEZIONE	FOGLIO	NUMERO		TARIFFA			QUALITÀ	Classe Simboli di deduzione	SUPERFICIE			REDDITO		
		Princ.	Sub.	Reddito dominiale	Reddito agario				Ha.	a.	ca.	Dominiale	Agario	
A	66	306		225	220		Scuola in Anzoto	P	12	04	81	29	32	55
		307		4	4				13	46	97	58	34	34
		308		4	4				10	31	78	37	23	19
									36	31				

RISULTATO DEL FRAZIONAMENTO

FOGLIO	NUMERI				SUPERFICIE		REDDITO				DITTA DA INTESTARSI
	Provvisori		Definitivi		Ha.	a.	ca.	Dominicale	Agrario		
	Princ.	Sub.	Princ.	Sub.							
66	308	a			866		6235				Puccini & C. 1886
		b			221		1602				
					1081		7837	75	19		
	306	a			926		6699				Puccini & C. 1886
		b			280		1030				
					1204		8769				

Il presente tipo è stato eseguito dal sottoscritto in base ai rilievi sul luogo.

Riconosciuta regolare la ripartizione della superficie e dei redditi.

IL PERITO

IL CAPO SEZIONE

iscritto all'albo della Provincia di

Verificato in campagna e

LE PARTI O I LORO DELEGATI

IL TECNICO ERARIALE


L'INGEGNERE CAPO ERARIALE



UFFICIO TECNICO ERARIALE di

*Massa Carrara*Comune di *Carrara*Sez. Cens. *A*Allegato a nota di voltura N° *1184* dell'anno *1971*

Estratto di mappa che si rilascia esclusivamente a scopo di frazionamento a termini dell'articolo 57 del Testo Unico delle leggi sul Nuovo Catasto Terreni, modificato dall'art. 1 della legge 17 agosto 1941, n° 1043; soggetto ai soli diritti di disegno (tributi speciali) ai sensi del D. L. 11 maggio 1947 n° 378 e successive modificazioni.

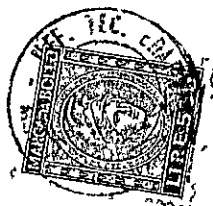
11.1.1984 - *7 AGO. 1971*

L'INGEGNERE CAPO ERARIALE

*1184*

RICHIEDENTE

SIG. *Lebas Jean*
Nicola
Baron

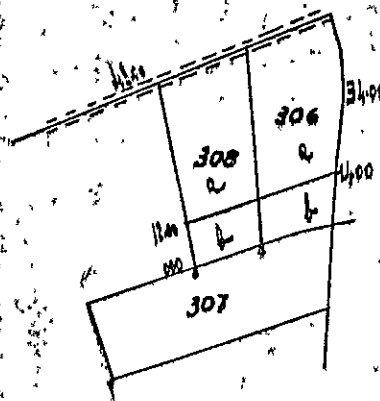*Scala 1:2000 Sec A/0246*

DIRITTI DI DISEGNATORE

Diritto fisso L. *1000*
 Diritto di ricerca L. *300*
 Eteri L. *50*
 Particella N. L. *150*
 Particelle confinanti N. L. *—*
 Part. cont. semp. accennate N. L. *100*
 Per tratti di strada, fossi, L. *50*
TOTALE L. *1850*

COLLEGAMENTO				
N C I			REV	N C I
Fog Mappa			Fog	
<i>A</i>	<i>66</i>	<i>308</i>	<i>68</i>	<i>516</i>
		<i>306</i>		<i>517</i>
		<i>307</i>		<i>524</i>

RELAZIONE:

PROGETTO DI COSTRUZIONE

VICCIARELLI

ALDO

Via V.le. Macchie

Visa sopralluogo effettuato in data
18-8-72 alle ore 11.30 e

risultato che i lavori di cui alla
licenza edilizia M. 129 del 2-8-1971
sono regolarmente in corso
come documentato dalle
foto che all'uopo si allega.


SOPRALUOGHI EFFETTUATI

data

firma

data

firma

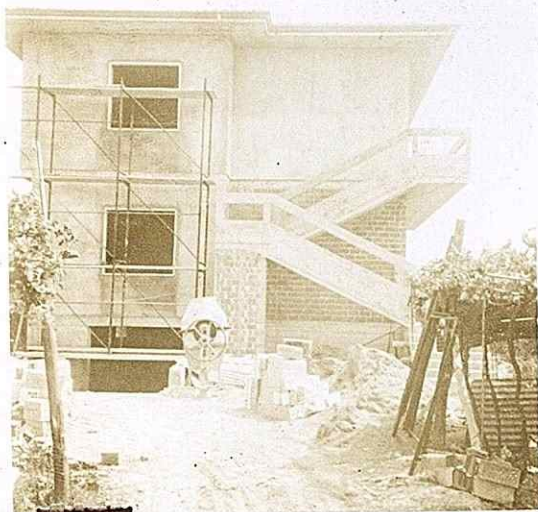

RELATORE



ISTITUTO CENTRALE DI STATISTICA

RILEVAZIONE DELL'ATTIVITÀ EDILIZIA

Opere progettate

Mod. ISTAT/I/201/P

Denominazione e N. distintivo da apporre con il timbro	
Comune	
Provincia	

Riservato ISTAT	
1	

NOTIZIE GENERALI SULL'OPERA

a) NATURA 1 ☒ Nuovo fabbricato <u>Unico A</u> 2 ☐ Ampliamento per ricavare intere abitazioni 3 ☐ Ampliamento per ricavare singoli vani		Sito in <u>Via del Bottone</u> <u>MARINA</u> (via, piazza) Inizio dei lavori <u>X X X X</u> (mese, anno)	
Licenza di costruzione N. <u>100</u> rilasciata il <u>21-8-1971</u> Intestata a <u>POCCIARELLI ALDO</u> (giorno, mese, anno)			
Proprietario del fabbricato <u>dello</u>			
Impresa costruttrice <u>-</u>			
b) FINANZIAMENTO 1 ☒ Privato 2 ☐ Privato con contributo dello Stato o di Enti Pubblici 3 ☐ Dello Stato o di Enti Pubblici		c) DESTINAZIONE 10 ☒ Residenziale 2 ☐ Attività economica (specificare: ufficio, banca, albergo, ecc.) 3 ☐ Altre attività (specificare: caserma, scuola, ospedale, ecc.)	
d) TIPO 1 ☐ Popolare 2 ☒ Medio 3 ☐ Superiore al medio 4 ☐ Rurale		e) STRUTTURA PORTANTE <i>In sito</i> 1 ☒ Pietra e mattoni 2 ☐ Cemento armato 3 ☐ Acciaio 4 ☐ Altra <i>Prefabbricata</i> 5 ☐ Acciaio 6 ☐ Altra	
f) IMPIANTI CENTRALI 1 Riscaldamento si ☒ no ☐ 2 Condizionamento si ☐ no ☒ 3 Ascensore si ☐ no ☒			
g) DIMENSIONI Superficie coperta <u>98</u> Piani fuori terra <u>9</u> (compreso il seminterrato)		Volume V/P m ³ <u>686</u> della parte fuori terra Volume totale V/P m ³ <u>686</u> (compreso l'interrato)	

CONSISTENZA DELL'OPERA

Totale Abitazioni	VANI DI ABITAZIONE			Locali destinati ad altro uso	Totale generale vani e locali	ABITAZIONI COMPOSTE DI STANZE											
	Stanze	Accessori	TOTALE			1	2	3	4	5	6	7	8	9	10 e oltre		
															abit.	stanze	
1	2	3	4=2+3	5	6=4+5	7	8	9	10	11	12	13	14	15	16	17	
3	9	9	14	-	14			1	1								

Data di fine lavori <u>X X X X</u> (mese, anno)
Licenza d'uso (abitabilità, agibilità) richiesta il <u>X X X X</u> (giorno, mese, anno)

COMUNE di CARRARA
Ufficio Tecnico - Sezione Urbanistica

Carrara 16 LUG. 1971

Progetto per la costruzione di Fabbricato
sito in BATTILANA via Raffone su terreno di pro-
prietà PUCCIARELLI Aldo mappale 306/ 307/ 308/

ALL'INGEGNERE CAPO

S E D E

Esaminando il sopradetto progetto si fa rilevare quanto segue:

A - PIANO REGOLATORE 1941 :

.....
- Classificazione della zona su cui sorge il fabbricato Zona Rurale

- Difformità o meno del progetto dalle previsioni di P.R. circa:
P.R.G. '41

- distanza dalla strada	_____	_____
- distanza dai confini	_____	_____
- superficie coperta	_____	_____
- superficie coperta/ sup. terreno	_____	_____
- indice di fabbr./tà	<u>1/20</u>	<u>1/50</u>
- altezza del fabbricato	_____	_____
- n° dei piani	_____	_____
- piano attico	_____	_____
- cortili interni	_____	_____
- aggetti e sporgenze	_____	_____
- superficie parcheggi	_____	_____
- altre prescrizioni particolari di P.R.	<u>Non consente cose di civile abitazione</u>	

B)- PIANO REGOLATORE 1966

- Classificazione della zona su cui sorge il fabbricato Zona Rurale

- Difformità o meno del progetto dalle previsioni di P.R. circa
P.R.G. '66

- distanza dai confini	_____	_____
- distanza dalla strada	_____	_____
- super.coperta/super.terreno	_____	_____
- indice di fabbr./tà	_____	_____
- superficie coperta	_____	_____
- altezza del fabbricato	_____	_____
- n° dei piani	_____	_____
- piano attico	_____	_____
- cortili interni	_____	_____
- aggetti e sporgenze	_____	_____
- superfici a parcheggi	_____	_____
- altre prescrizioni particolari di P.R.	_____	

IL TECNICO

L'ARCHITETTO CAPO SEZIONE

C O M U N E D I C A R R A R A

Ufficio Urbanistica

Prot. n° 17573 17572
1218 1217
OGGETTO: Accoglimento della domanda di costruzione. . .
Carrara, 20.7.71

AL SIG. PUCCIARELLI Aldo

Si informa che la domanda di costruzione A B
di un fabbricato sito a BATTILANA Via Belfiore
è stata accolta dalla Commissione Edilizia del 19.7.71
n° 26.

La S.V. è invitata a voler consegnare all'Ufficio Urbanistica estratto di mappa catastale e titolo di proprietà al fine di effettuare il completamento della pratica necessaria per gli ultimi controlli.


Per eventuali notizie in merito alla pratica, la S.V. potrà presentarsi presso la Sezione Urbanistica nei giorni fissati per il ricevimento del pubblico (Lunedì - Martedì - Venerdì).

12/7
L'ASSESSORE ALI 'URBANISTICA
(Carlo Marselli)


FOGLIO 35
PUCIANELLI No 1184
via Belli
BATTUANA



24-6-71
Puciani


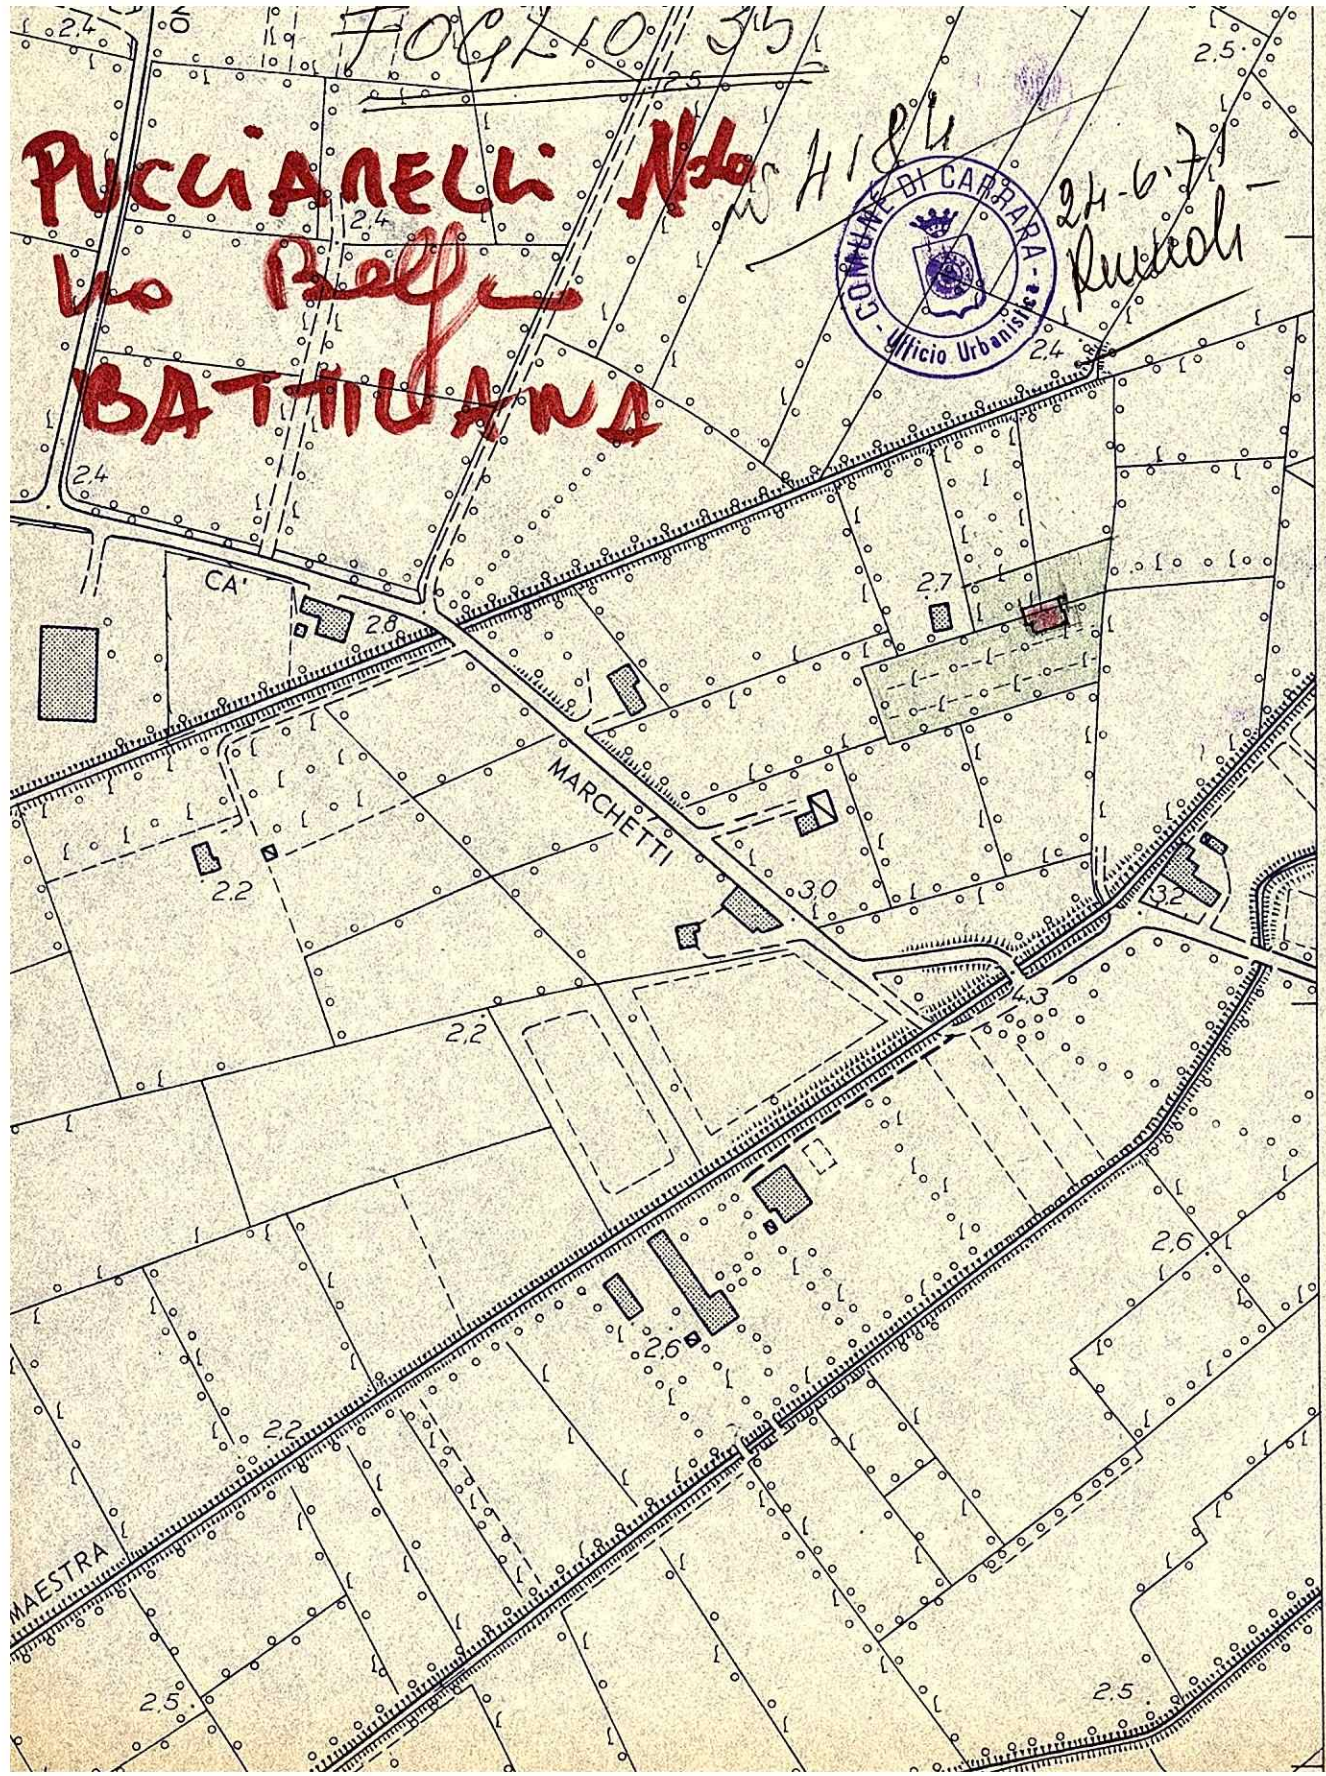


Dimensioni della fossa settica	NUMERO DI PERSONE SERVITE									
	1-5	10-14	15-20	21-25	26-30	31-35	36-40			
a- Lunghezza 1 ^a Camera	1.85	2.15	2.50	2.75	2.90	3.05	3.20			
b- " " 2 ^a "	0.70	0.85	1.00	1.15	1.20	1.30	1.40			
c- " " 3 ^a "	0.70	0.85	1.00	1.15	1.20	1.30	1.40			
d- Larghezza complessiva fossa	1.20	1.55	1.60	1.75	1.80	1.85	1.85			
e- " " utile camera	0.75	1.10	1.25	1.40	1.45	1.50	1.60			
f- Altezza esterna fossa	1.60	1.60	1.60	1.75	1.80	1.85	1.85			
g- " " " Liquido	1.20	1.20	1.20	1.30	1.35	1.40	1.45			
h- " " " utile fossa	1.50	1.50	1.50	1.60	1.65	1.70	1.75			
i- Lunghezza totale fossa	4.05	4.65	5.30	5.85	6.10	6.45	6.80			

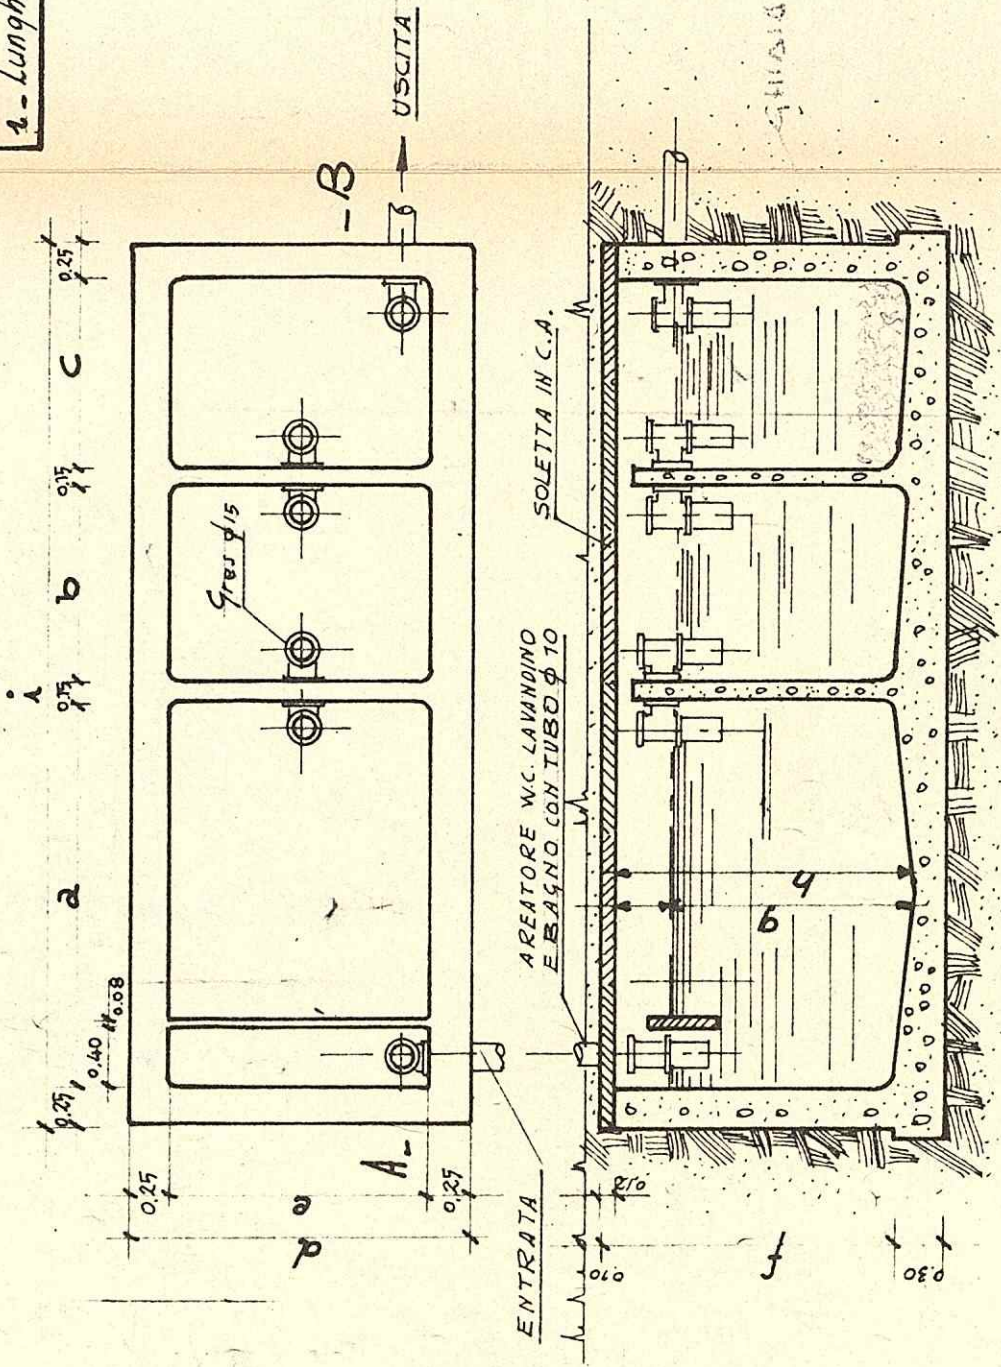

SEZIONE A-B

Fossa settica a 3 Camere

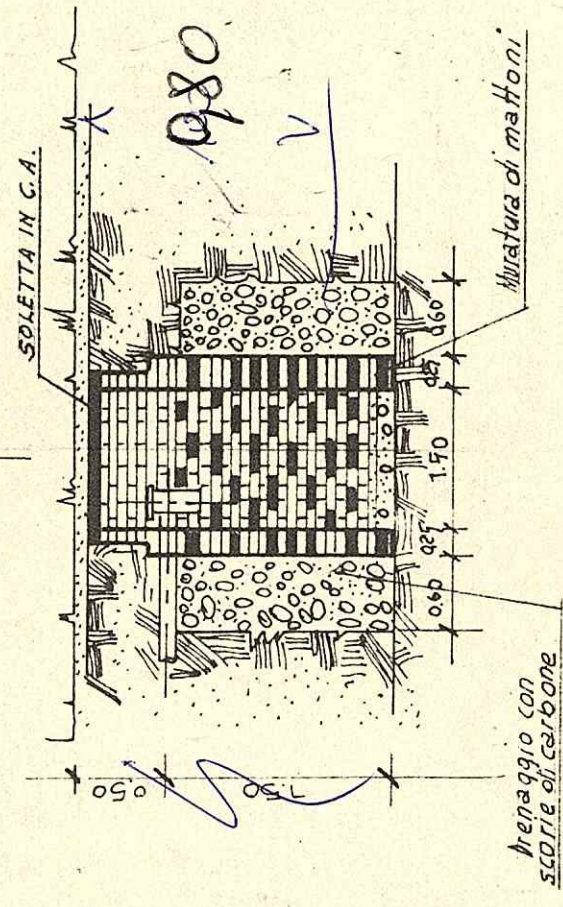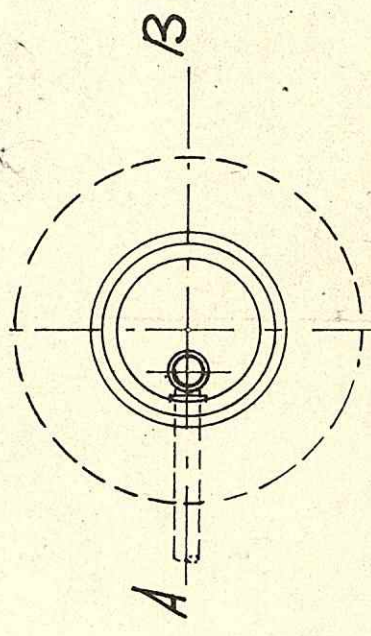

SEZIONE A-B

Pozzetto a perdere

Prop. Puccinelli, Aldo

GEOM. TELARA NICOLA

Nicola Telara

COMUNE DI CARRARA
UFFICIO URBANISTICA
Protocollo N. 1705
Data 25-8-1971

n° 125 anno 1971
tagliandi n°

Carrara li 21/8/71

ALL'UFFICIO URBANISTICA DEL COMUNE DI

CARRARA

Il sottoscritto Puccione Alb residente a
..... Abate L. Carrara via via M. M. M. M. n° 2.
titolare della licenza di costruzione datata 1.8.1971
n°, per la costruzione¹⁾ di un fabbricato ubicato in
via via B. B. B. località Abate L. Carrara
con la presente, a norma dell'art.5 della citata licenza di
costruzione

RICHIEDE

SOPRALLUOGO DA PARTE DI COTESTO UFFICIO PER DEFINIRE GLI AL-
LINEAMENTI E CONCEDERE IL NULLA OSTA ALL'INIZIO DEI LAVORI
PREVIO VERSAMENTO DELLA QUOTA PER DIRITTI D'UFFICIO.

Distintamente

Il titolare della licenza

..... Puccione Alb

ANNOTAZIONE DA PARTE DELL'UFFICIO

Il versamento è stato effettuato il giorno 25/8/71 n° 6261
ed il sopralluogo per l'allineamento è stato eseguito il
giorno alle ore da parte del
..... (nome e cognome del funzionario)

Lettera di conferma della Prefettura del²⁾

Consegna del certificato da parte di il

Il Funzionario

1)-Citare l'ultima licenza
ottenuta

2)- se opera in c.a.

PROPRIETARIO. *Puccinelli Alb* nato a. *Uorre* il. . . .
residente a. *Uorre 2 Cas* Via. . . . n° . . .
DIRETT. DEI LAVORI. *Prebellese* nato a. *Buon* il. *2-1-1938*
residente a. *Uorre 1 Cas* Via. *A. Uorre* n° . . .
TITOLARE IMPRESA. *U. Leonardi* nato a. . . . il. . . .
residente a. . . . Via. . . . n° . . .

Il presente allineamento è stato condotto sulla scorta delle linee di confine e di proprietà dichiarate sul posto dai titolari della licenza e dal Direttore dei Lavori e delle quali i medesimi si dicono garanti, ed eseguito nell'intento di rispettare in modo esatto le linee di progetto di cui alla licenza di costruzione, intendendosi questo allineamento strettamente conforme alla medesima - salvo contestazioni che debbono essere avanzate e chiarite all'atto dell'allineamento stesso prima dell'ottenimento del nulla-osta di inizio lavori - rimanendo tuttavia impegnati sia i titolari della licenza che il Direttore dei Lavori che l'assuntore dei lavori, al rispetto della licenza di costruzione nei confronti della quale essi sono sempre responsabili ai sensi dell'art. 31 della legge 17. 8. 1942 n° 1150 e successive modifiche.

IL TITOLARE DELLA LICENZA

IL DIRETTORE DEI LAVORI

L'ASSUNTORE DEI LAVORI

IL TECNICO

COMUNE di CARRARA

Sezione Urbanistica

CARRARA li.....

Rif. Richiesta del.....
NULLA OSTA per l'inizio dei lavori di costruzione del fabbrica-
to sito in.....mapp.n°.....sez....f.....
del Sig.....residente a.....
via.....n°.....

Tracciate le fondazioni, il proprietario del fabbricato chiede
all'Ufficio Urbanistica la visita per l'inizio dei lavori del
fabbricato in oggetto

Vista la nomina:

1)- del Direttore dei lavori.....
residente a.....via.....n°...
iscritto all'Ordine o Collegio.....n° d'ord.....

2)- dell'impresa.....
residente a.....via.....n°...

il tecnico comunale.....recatosi sul posto, ha
constatato la rispondenza degli allineamenti al progetto pre-
sentato e rilascia NULLA OSTA per il getto delle fondazioni.
A maggior chiarimento si riporta lo schema degli allineamenti
che il proprietario, il direttore dei lavori, l'assuntore ed
il tecnico comunale sottoscrivono.

[Empty box for drawing or signature]

IL PROPRIETARIO.....

IL DIRETTORE DEI LAVORI.....

L'IMPRESA.....

IL TECNICO

IL CAPO SEZIONE

L'INGEGNERE CAPO

COMUNE di CARRARA

Sezione Urbanistica

CARRARA li.....

Rif. Richiesta del.....
NULLA OSTA per l'inizio dei lavori di costruzione del fabbrica-
to sito in.....mapp.n°.....sez....f.....
del Sig.....residente a.....
via.....n°.....

Tracciate le fondazioni, il proprietario del fabbricato chiede
all'Ufficio Urbanistica la visita per l'inizio dei lavori del
fabbricato in oggetto


Vista la nomina:

1)- del Direttore dei lavori.....
residente a.....via.....n°...
iscritto all'Ordine o Collegio.....n° d'ord.....

2)- dell'impresa.....
residente a.....via.....n°...

il tecnico comunale.....recatosi sul posto, ha
constatato la rispondenza degli allineamenti al progetto pre-
sentato e rilascia NULLA OSTA per il getto delle fondazioni.

A maggior chiarimento si riporta lo schema degli allineamenti
che il proprietario, il direttore dei lavori, l'assuntore ed
il tecnico comunale sottoscrivono.

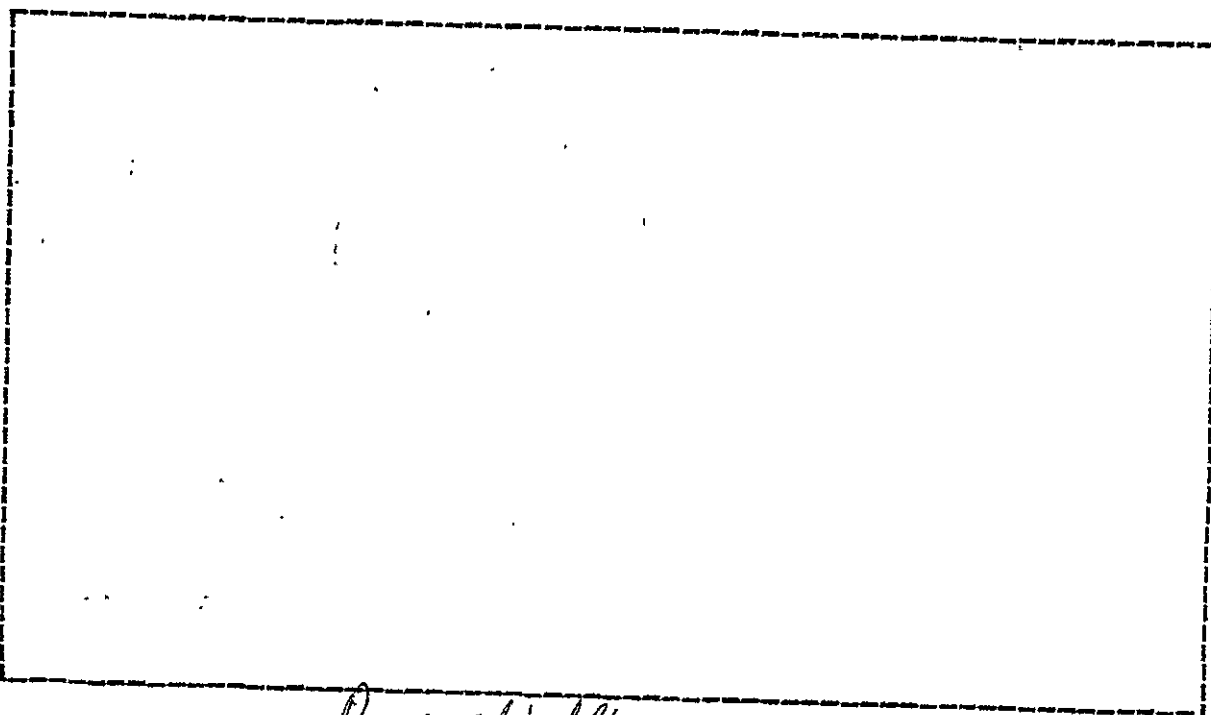

IL PROPRIETARIO.....

IL DIRETTORE DEI LAVORI.....

L'IMPRESA.....

IL TECNICO

IL CAPO SEZIONE

L'INGEGNERE CAPO

COMUNE di CARRARA

Sezione Urbanistica

CARRARÀ li.....

Rif. Richiesta del.....
NULLA OSTA per l'inizio dei lavori di costruzione del fabbrica-
to sito in.....mapp.n°.....sez....f.....
del Sig.....residente a.....
via.....n°.....

Tracciate le fondazioni, il proprietario del fabbricato chiede
all'Ufficio Urbanistica la visita per l'inizio dei lavori del
fabbricato in oggetto

Vista la nomina:

1)- del Direttore dei lavori.....
residente a.....via.....n°...
iscritto all'Ordine o Collegio.....n° d'ord.....

2)- dell'impresa.....
residente a.....via.....n°...

il tecnico comunale.....recatosi sul posto, ha
constatato la rispondenza degli allineamenti al progetto pre-
sentato e rilascia NULLA OSTA per il getto delle fondazioni.

A maggior chiarimento si riporta lo schema degli allineamenti
che il proprietario, il direttore dei lavori, l'assuntore ed
il tecnico comunale sottoscrivono.

[Empty box for signature and stamp]

IL PROPRIETARIO... *[Signature]*

IL DIRETTORE DEI LAVORI... *[Signature]*

L'IMPRESA.....

IL TECNICO

IL CAPO SEZIONE

L'INGEGNERE CAPO

B

