

MAPPA 13-100 PROGETTO PER


EDIFICI DI CIVILE ABITAZIONE LOC. "LA BASSA"

PROPRIETA' BIAGI DANTE

FABBRICATO B/3  
DOTT. ARCH. E. BIENAIMÉ

Approvato dal Sindaco alle condizioni indicate nel permesso di costruzione  
N° 29 del 29 APR 1967  
L'ING. CAPO


APPROVATO  
CONTROLLATO  
29 APR. 1967

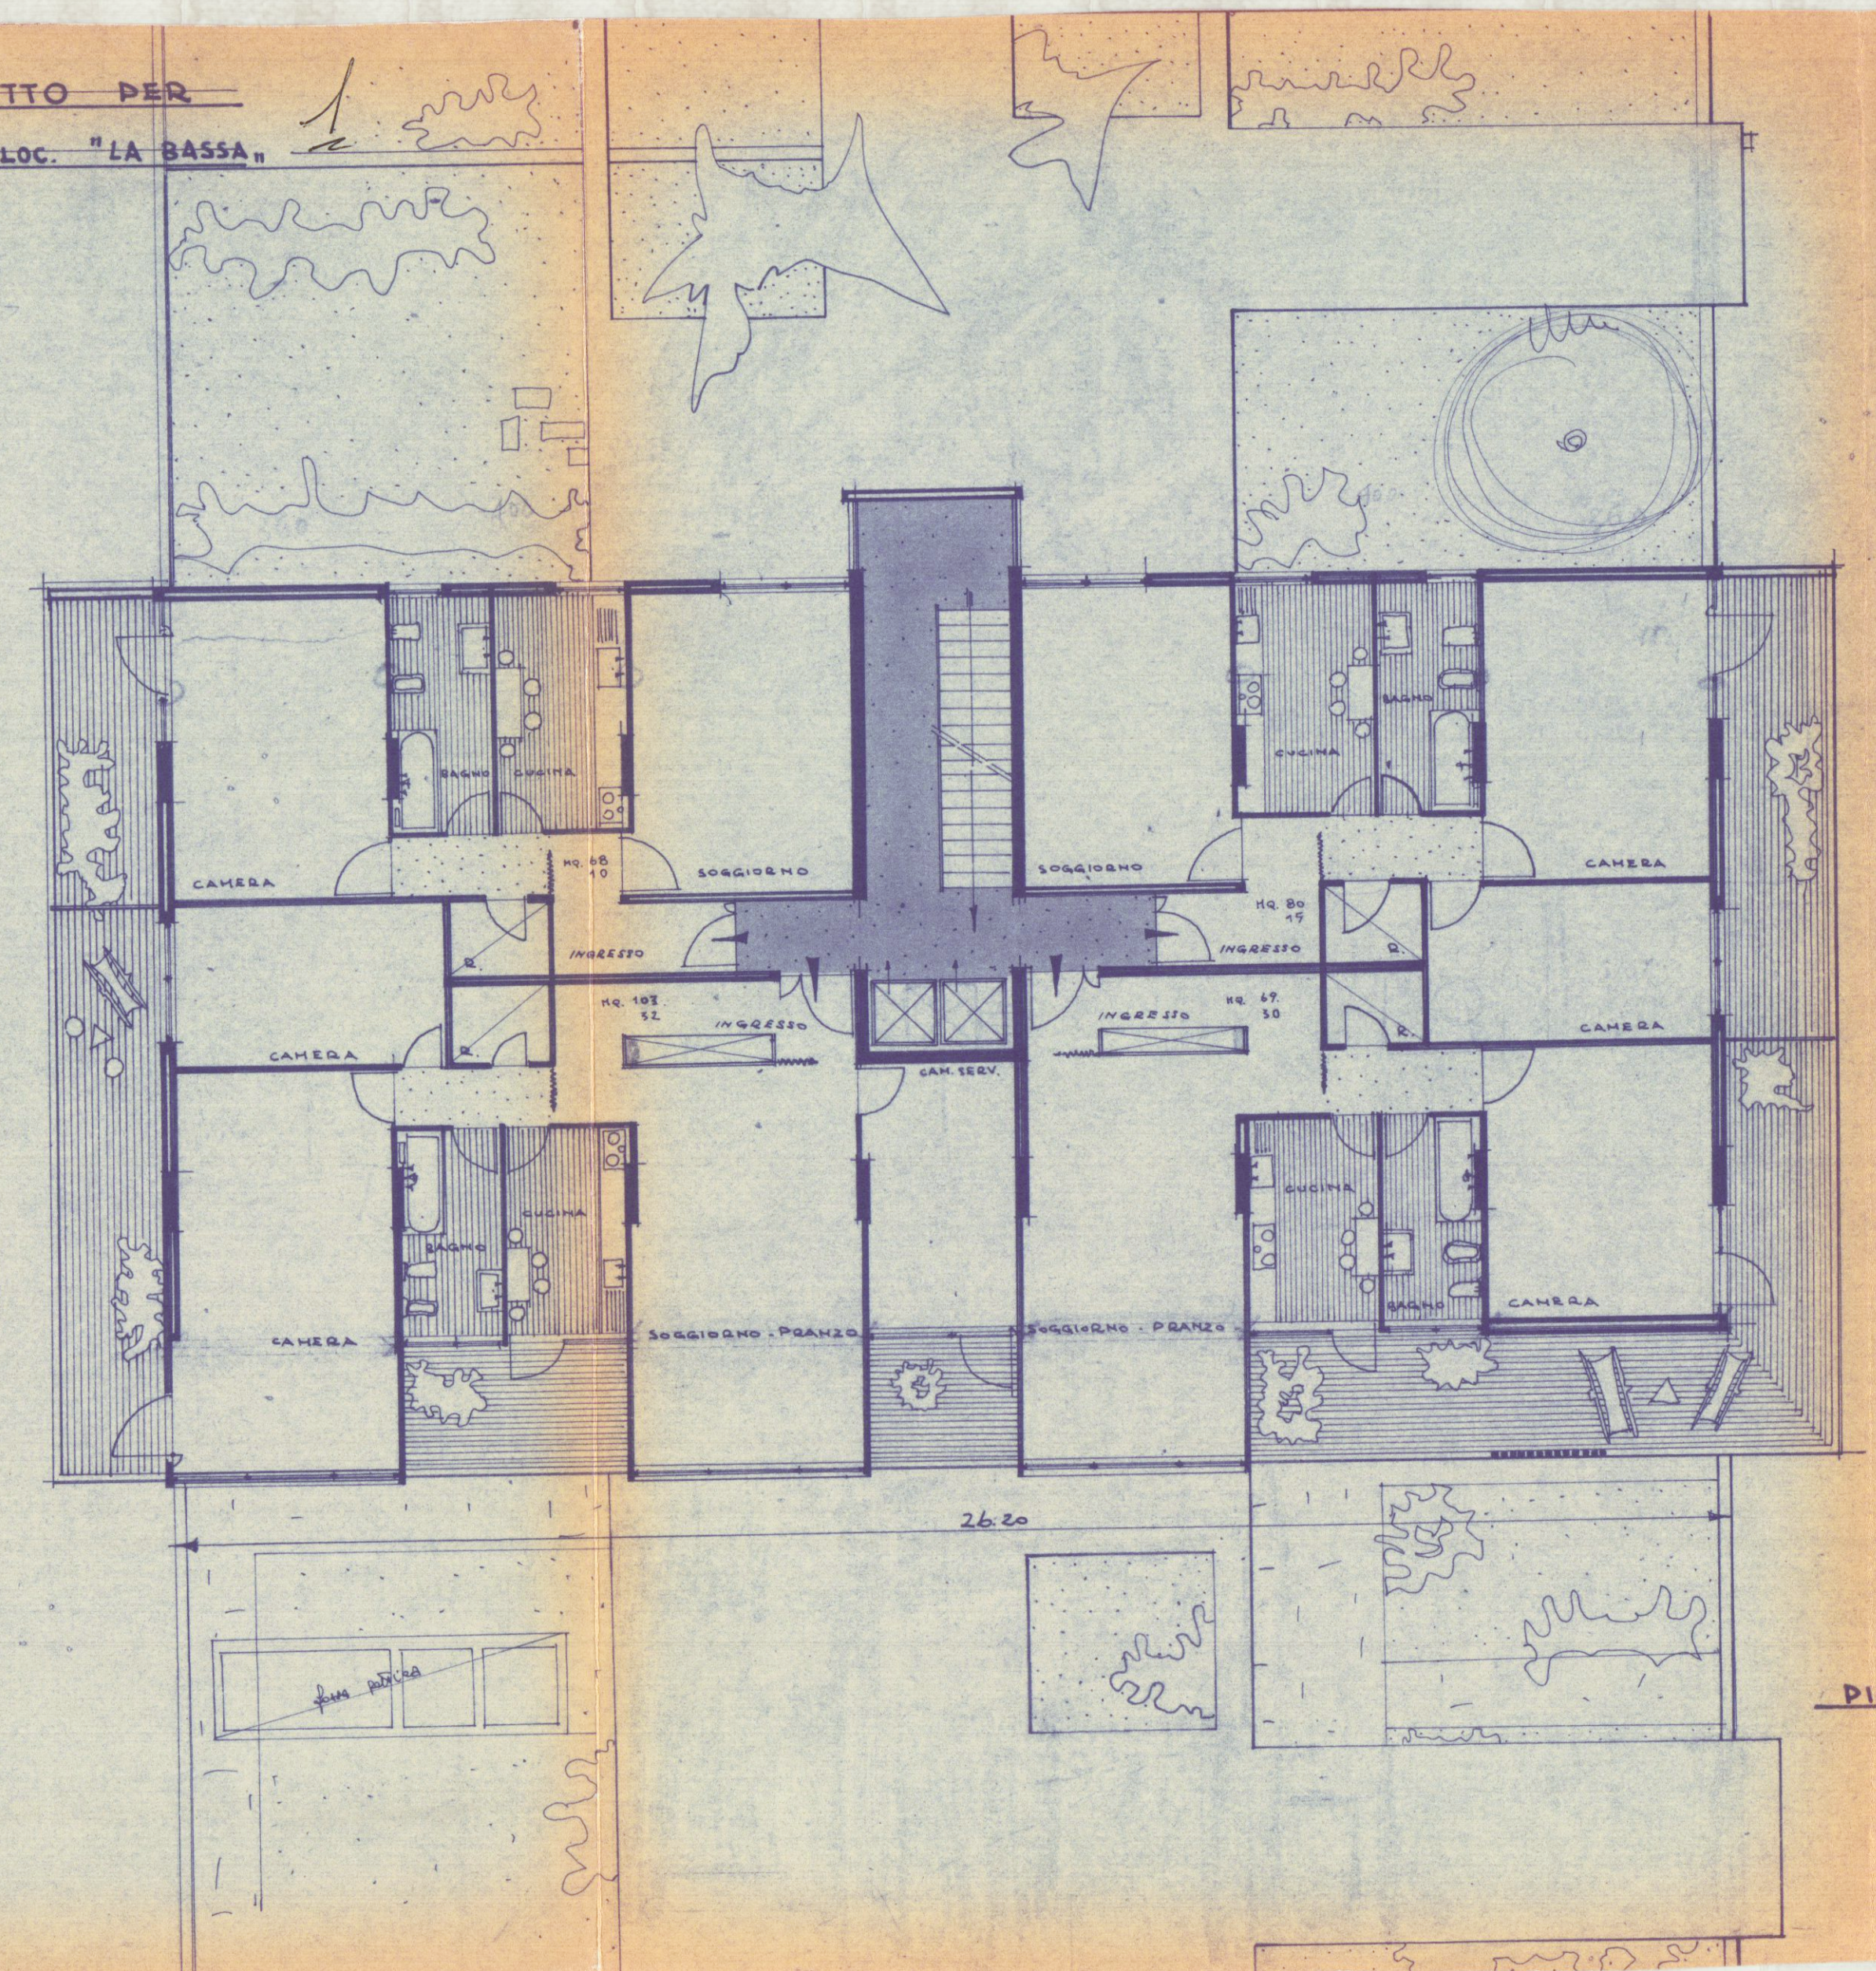

PIANTA PIANO TITO

3

VIALE XX SETTEMBRE

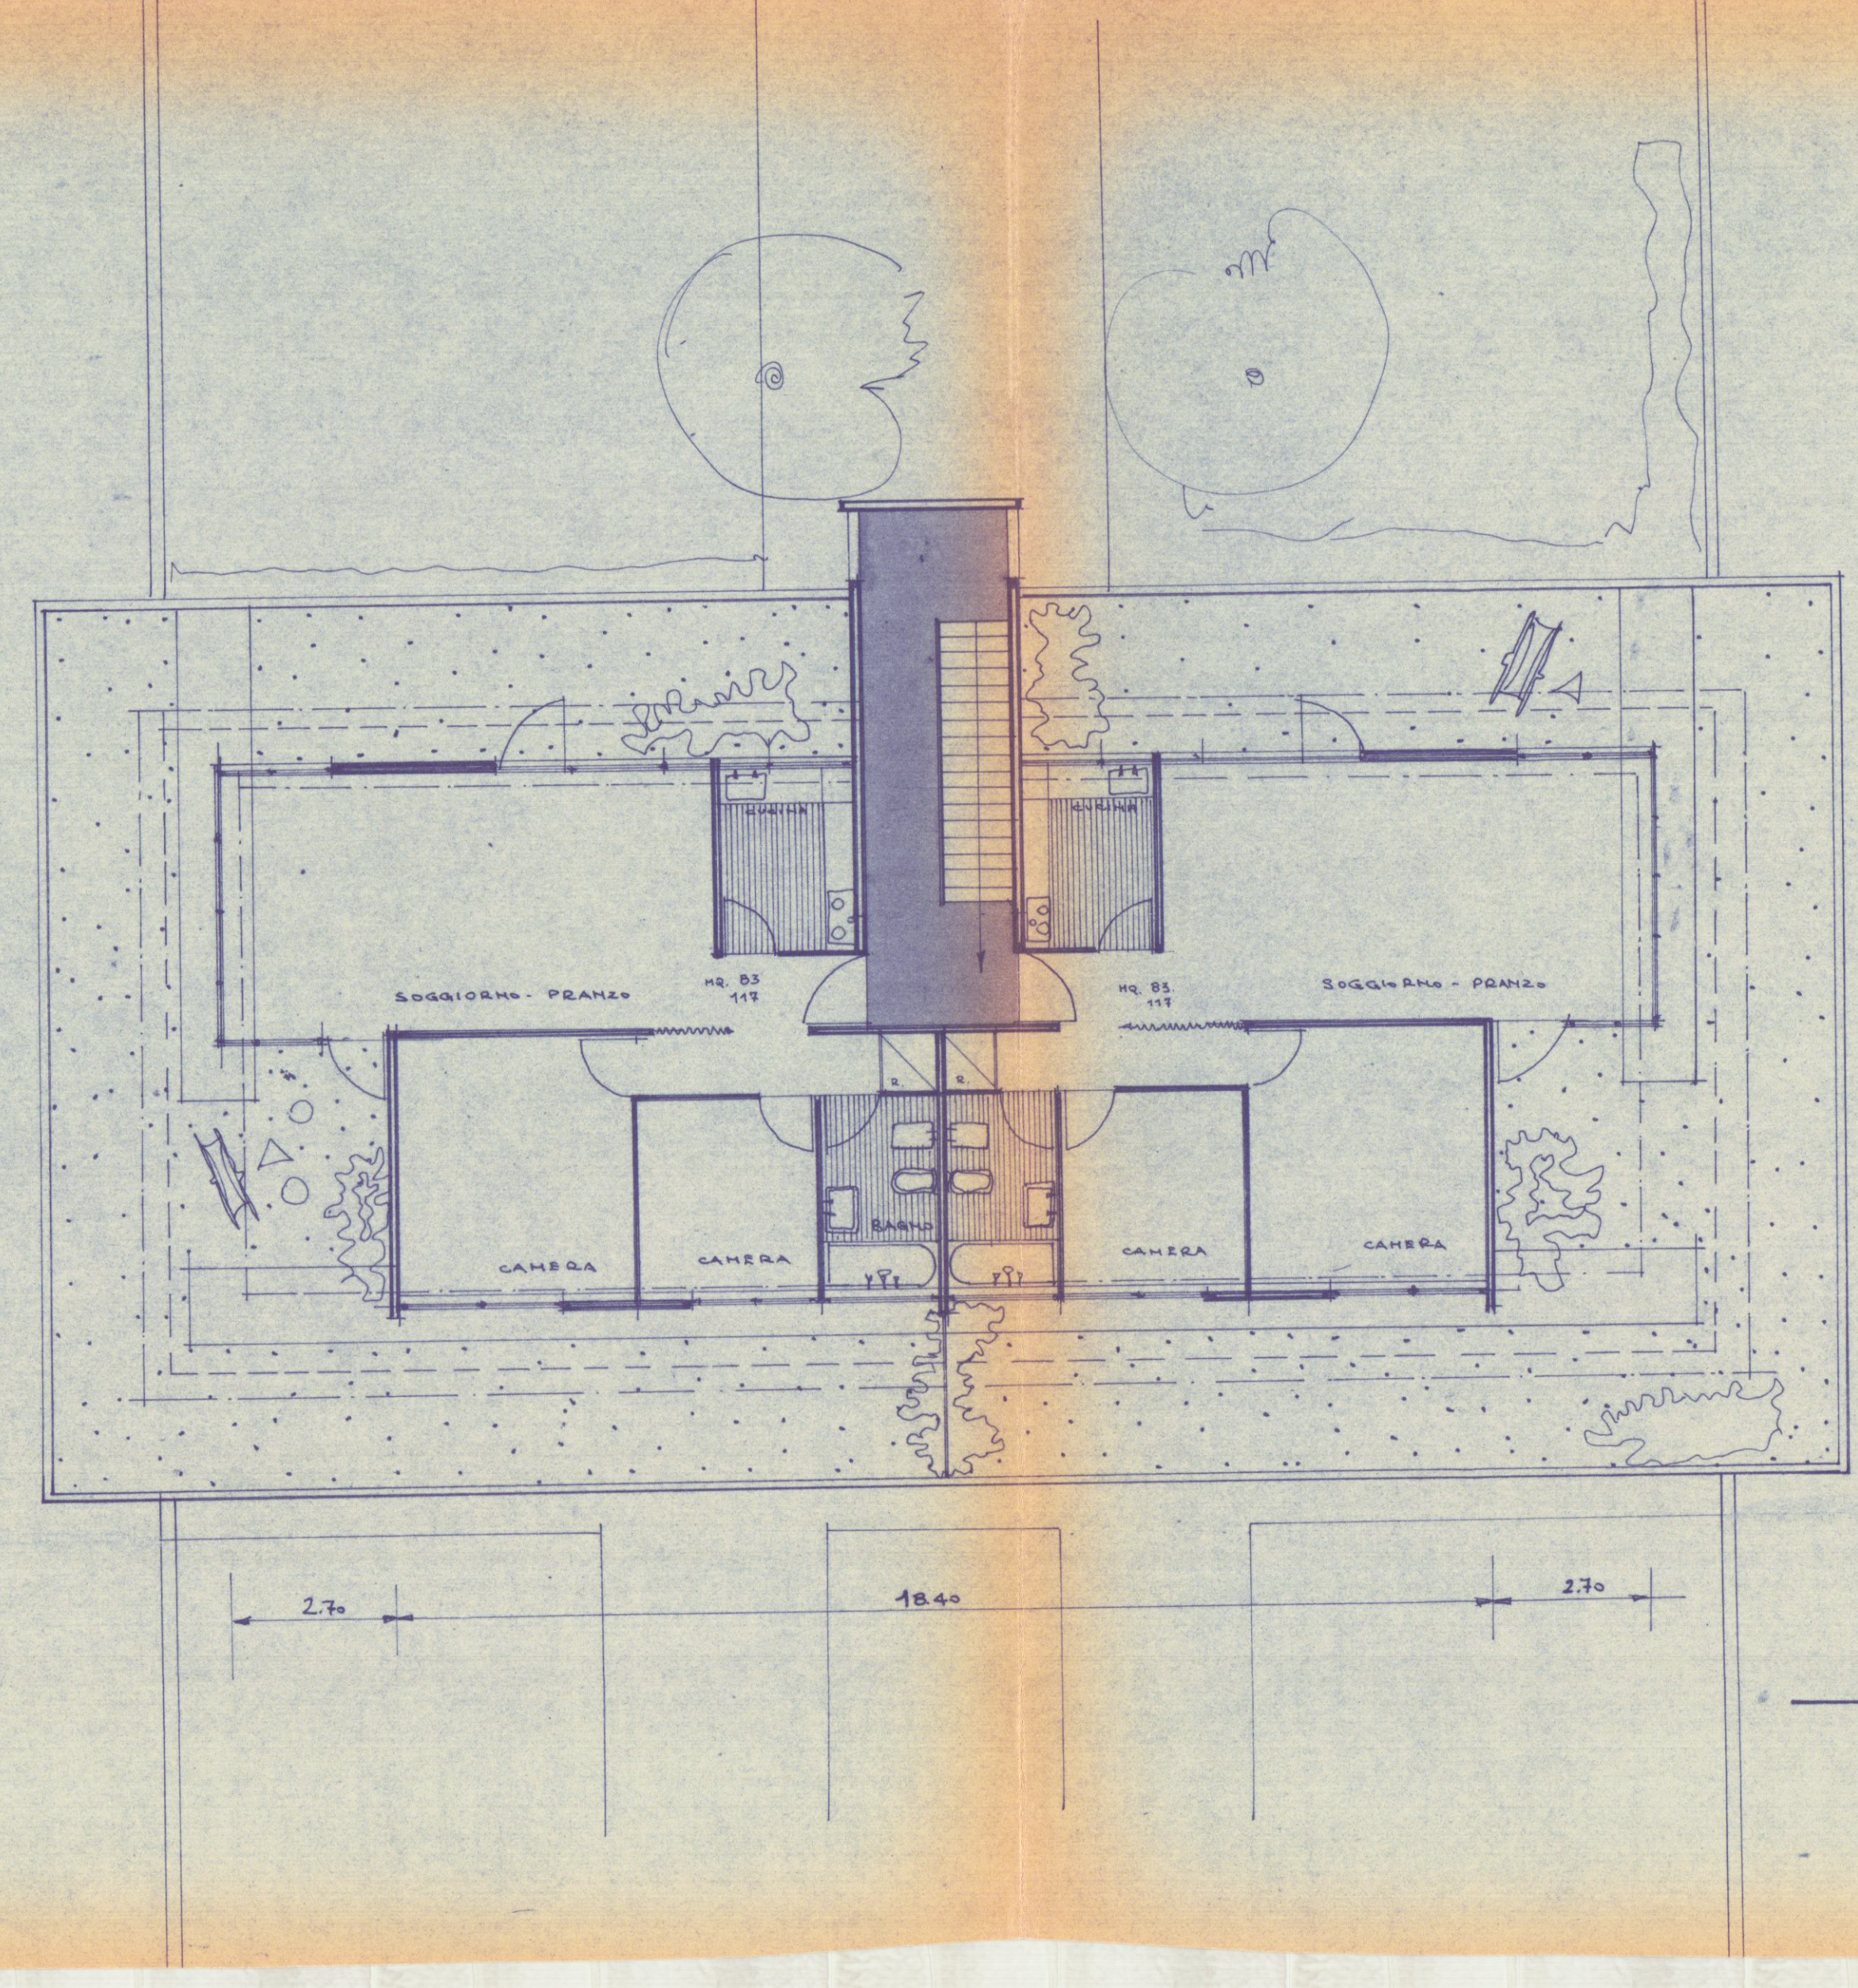

PIANTA PIANO ATTICO