

2 MAG. 1970 W

10 **2** **VARIANTE**
APPROVATO

COMUNE DI CARRARA
VIA F. CAVALLOTTI - (MARINA DI CARRARA)
14 LUG. 1970
CONTROLLATO


PROPRIETA' : DAL PINO - DAL PINO
14 LUG. 1970

FABBRICATO **D**

PIANTA DELLA COPERTURA. RAPP. 1 : 100

Dott. Arch. Lucio Granai

Approvato dal Sindaco alle condizioni
Indicate nel permesso di costruire
N° 14 LUG. 1970
L'ING. CAPO
Granai
UFFICIO URBANISTICA

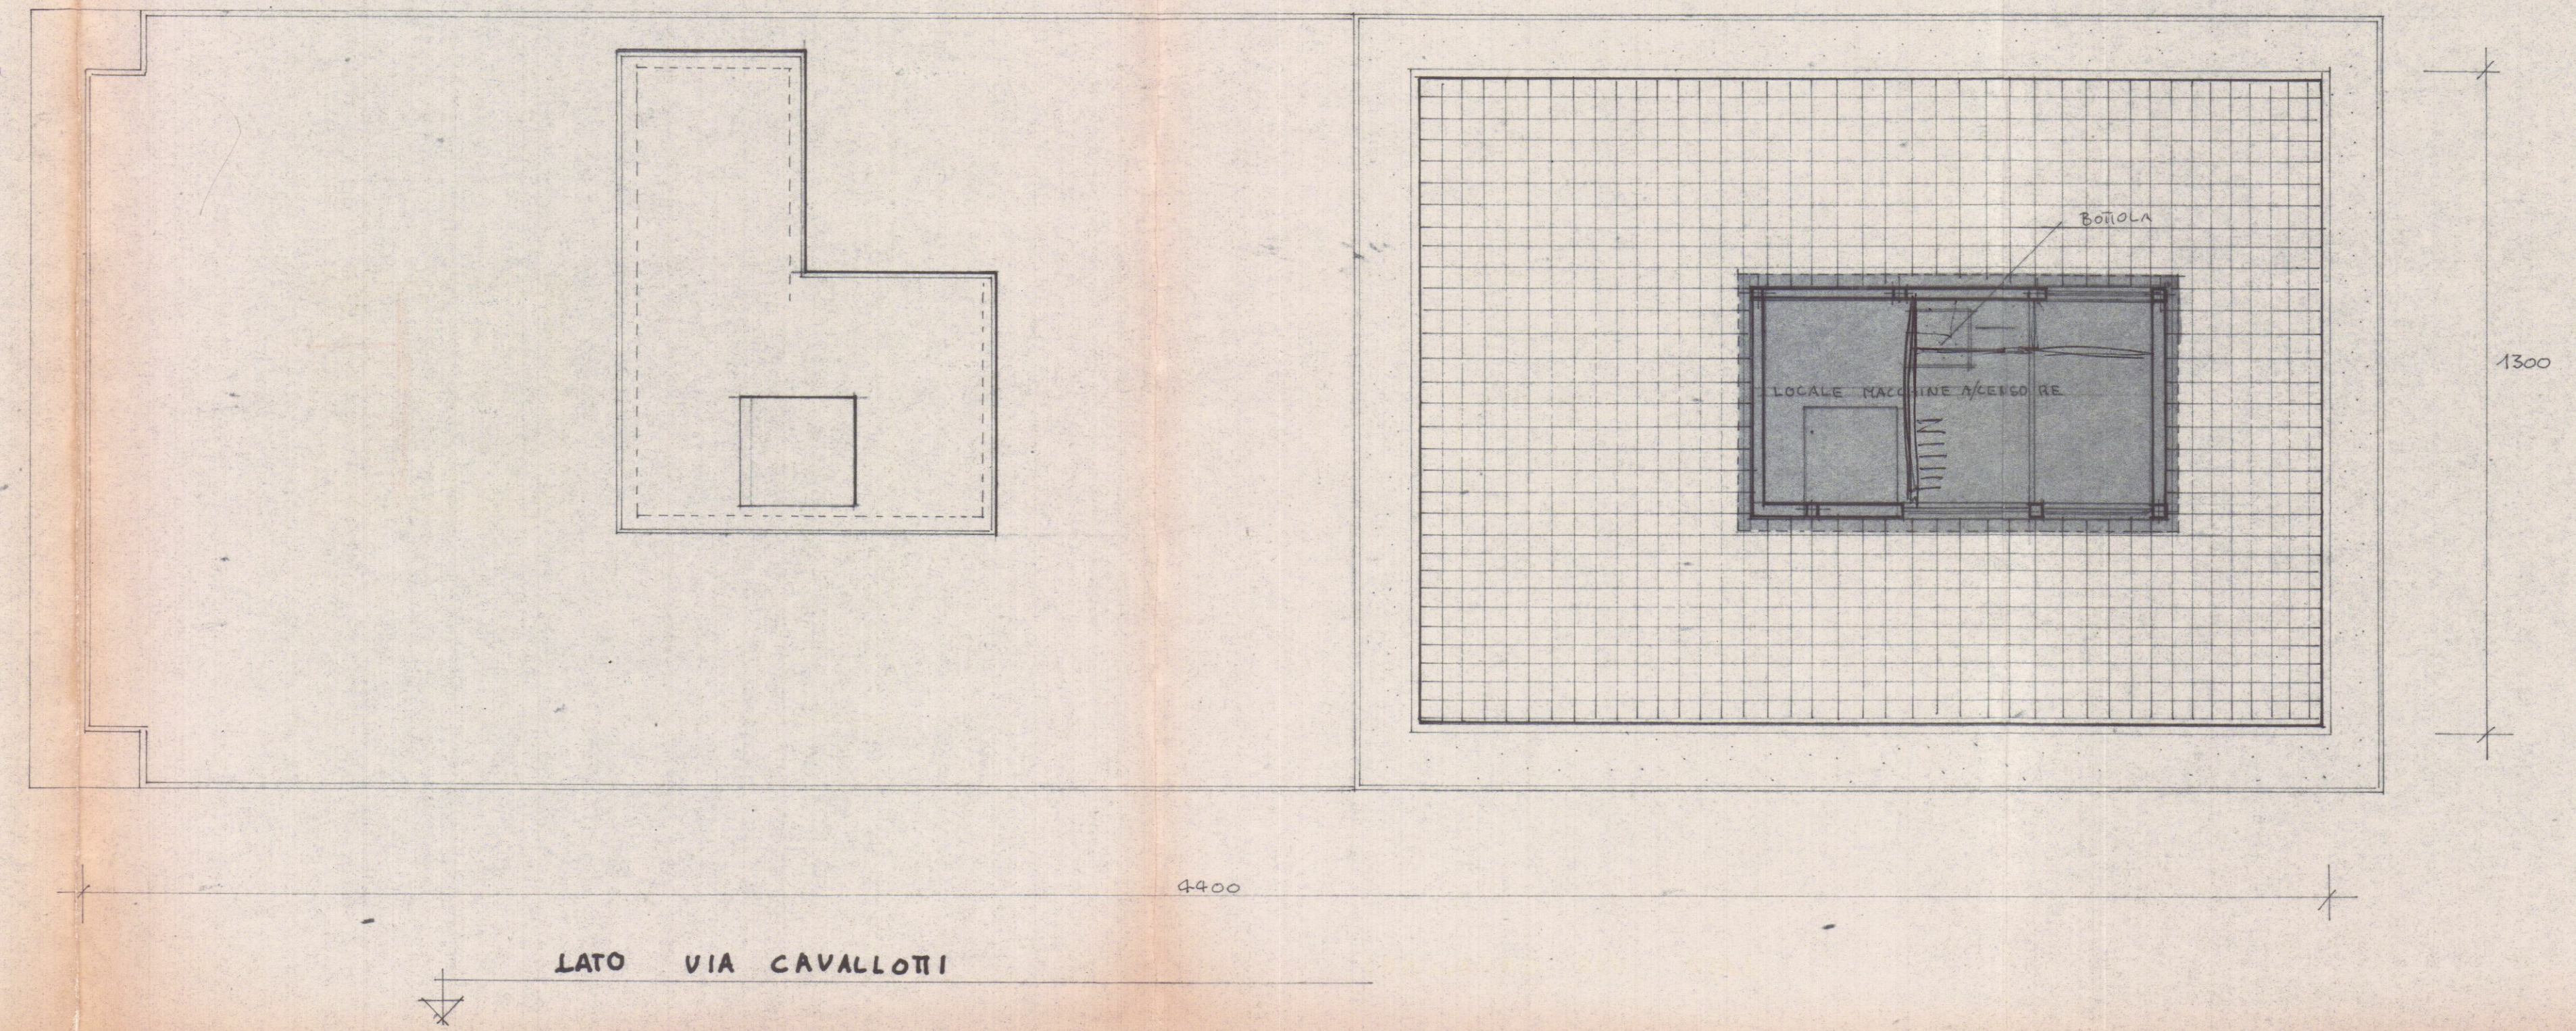

TAV. N° **B**