

PROGETTO IN SANATORIA

ALLA COSTRUZIONE DI EDIFICIO RESIDENZIALE
SITO IN COMUNE DI CARRARA
LOC. CORVENALE VIA PROVINCIALE

PROSPETTI E SEZIONE


COMMITTENTE: EDILCASA

NOTE


DATA OTTOBRE 1992

demasi_b\caNDONO


PROSPETTO NORD

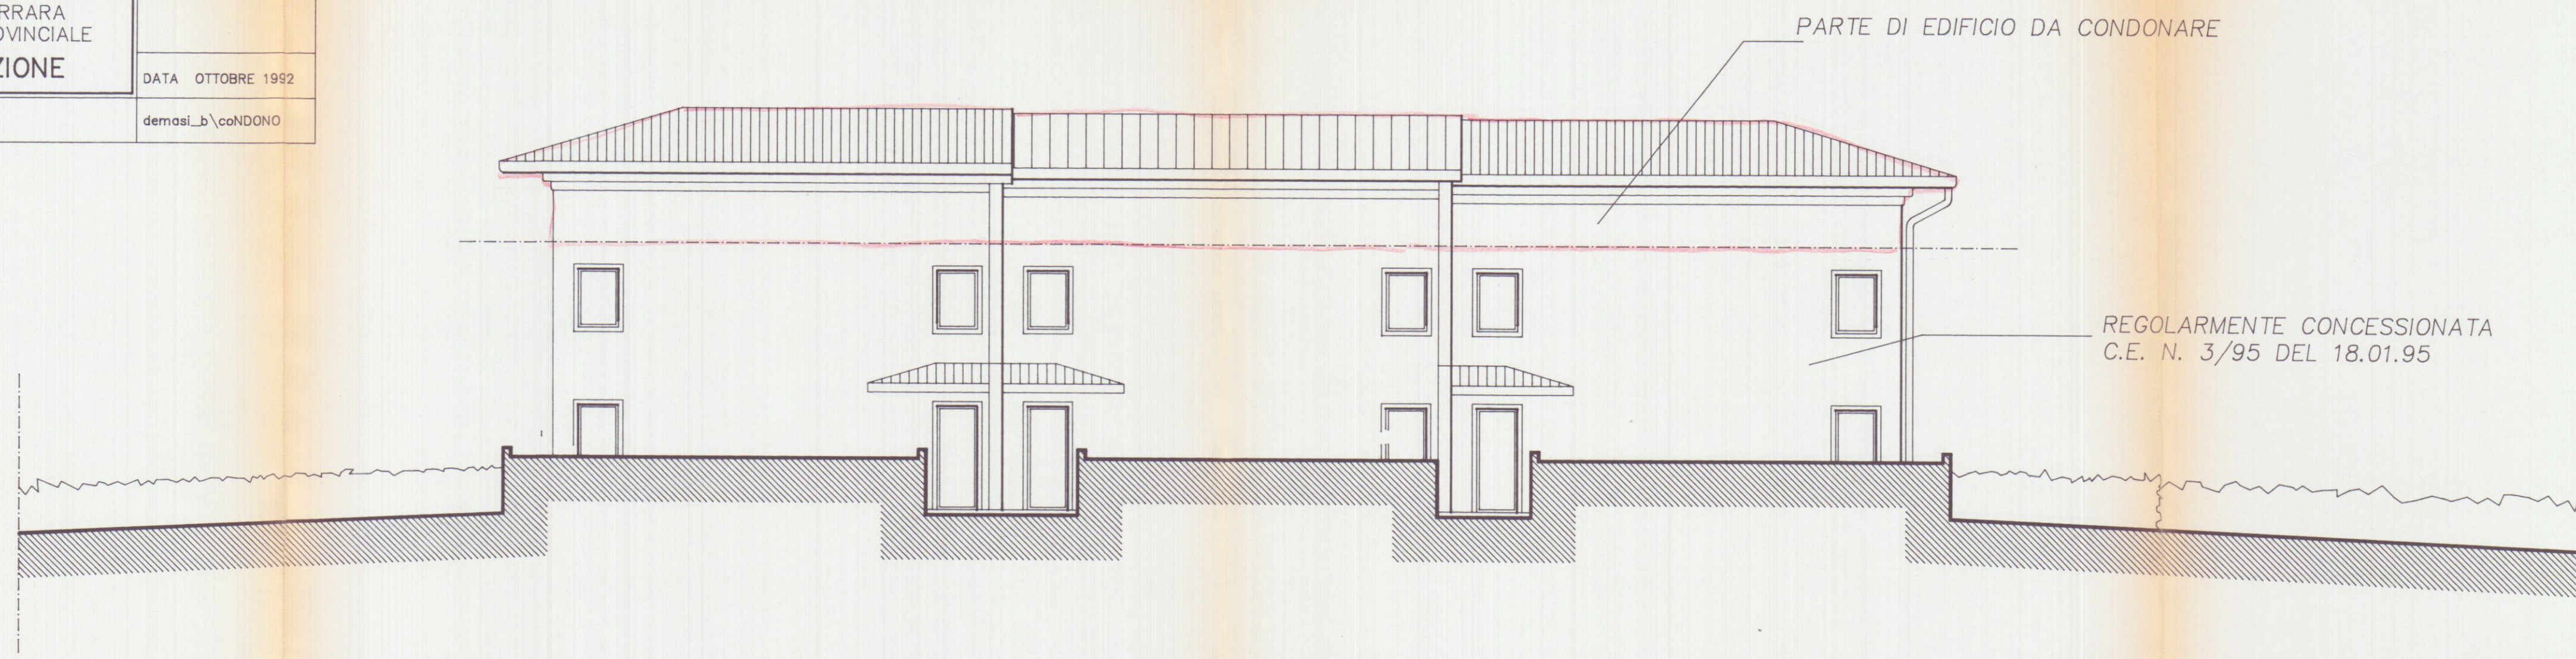

SEZIONE TRASVERSALE

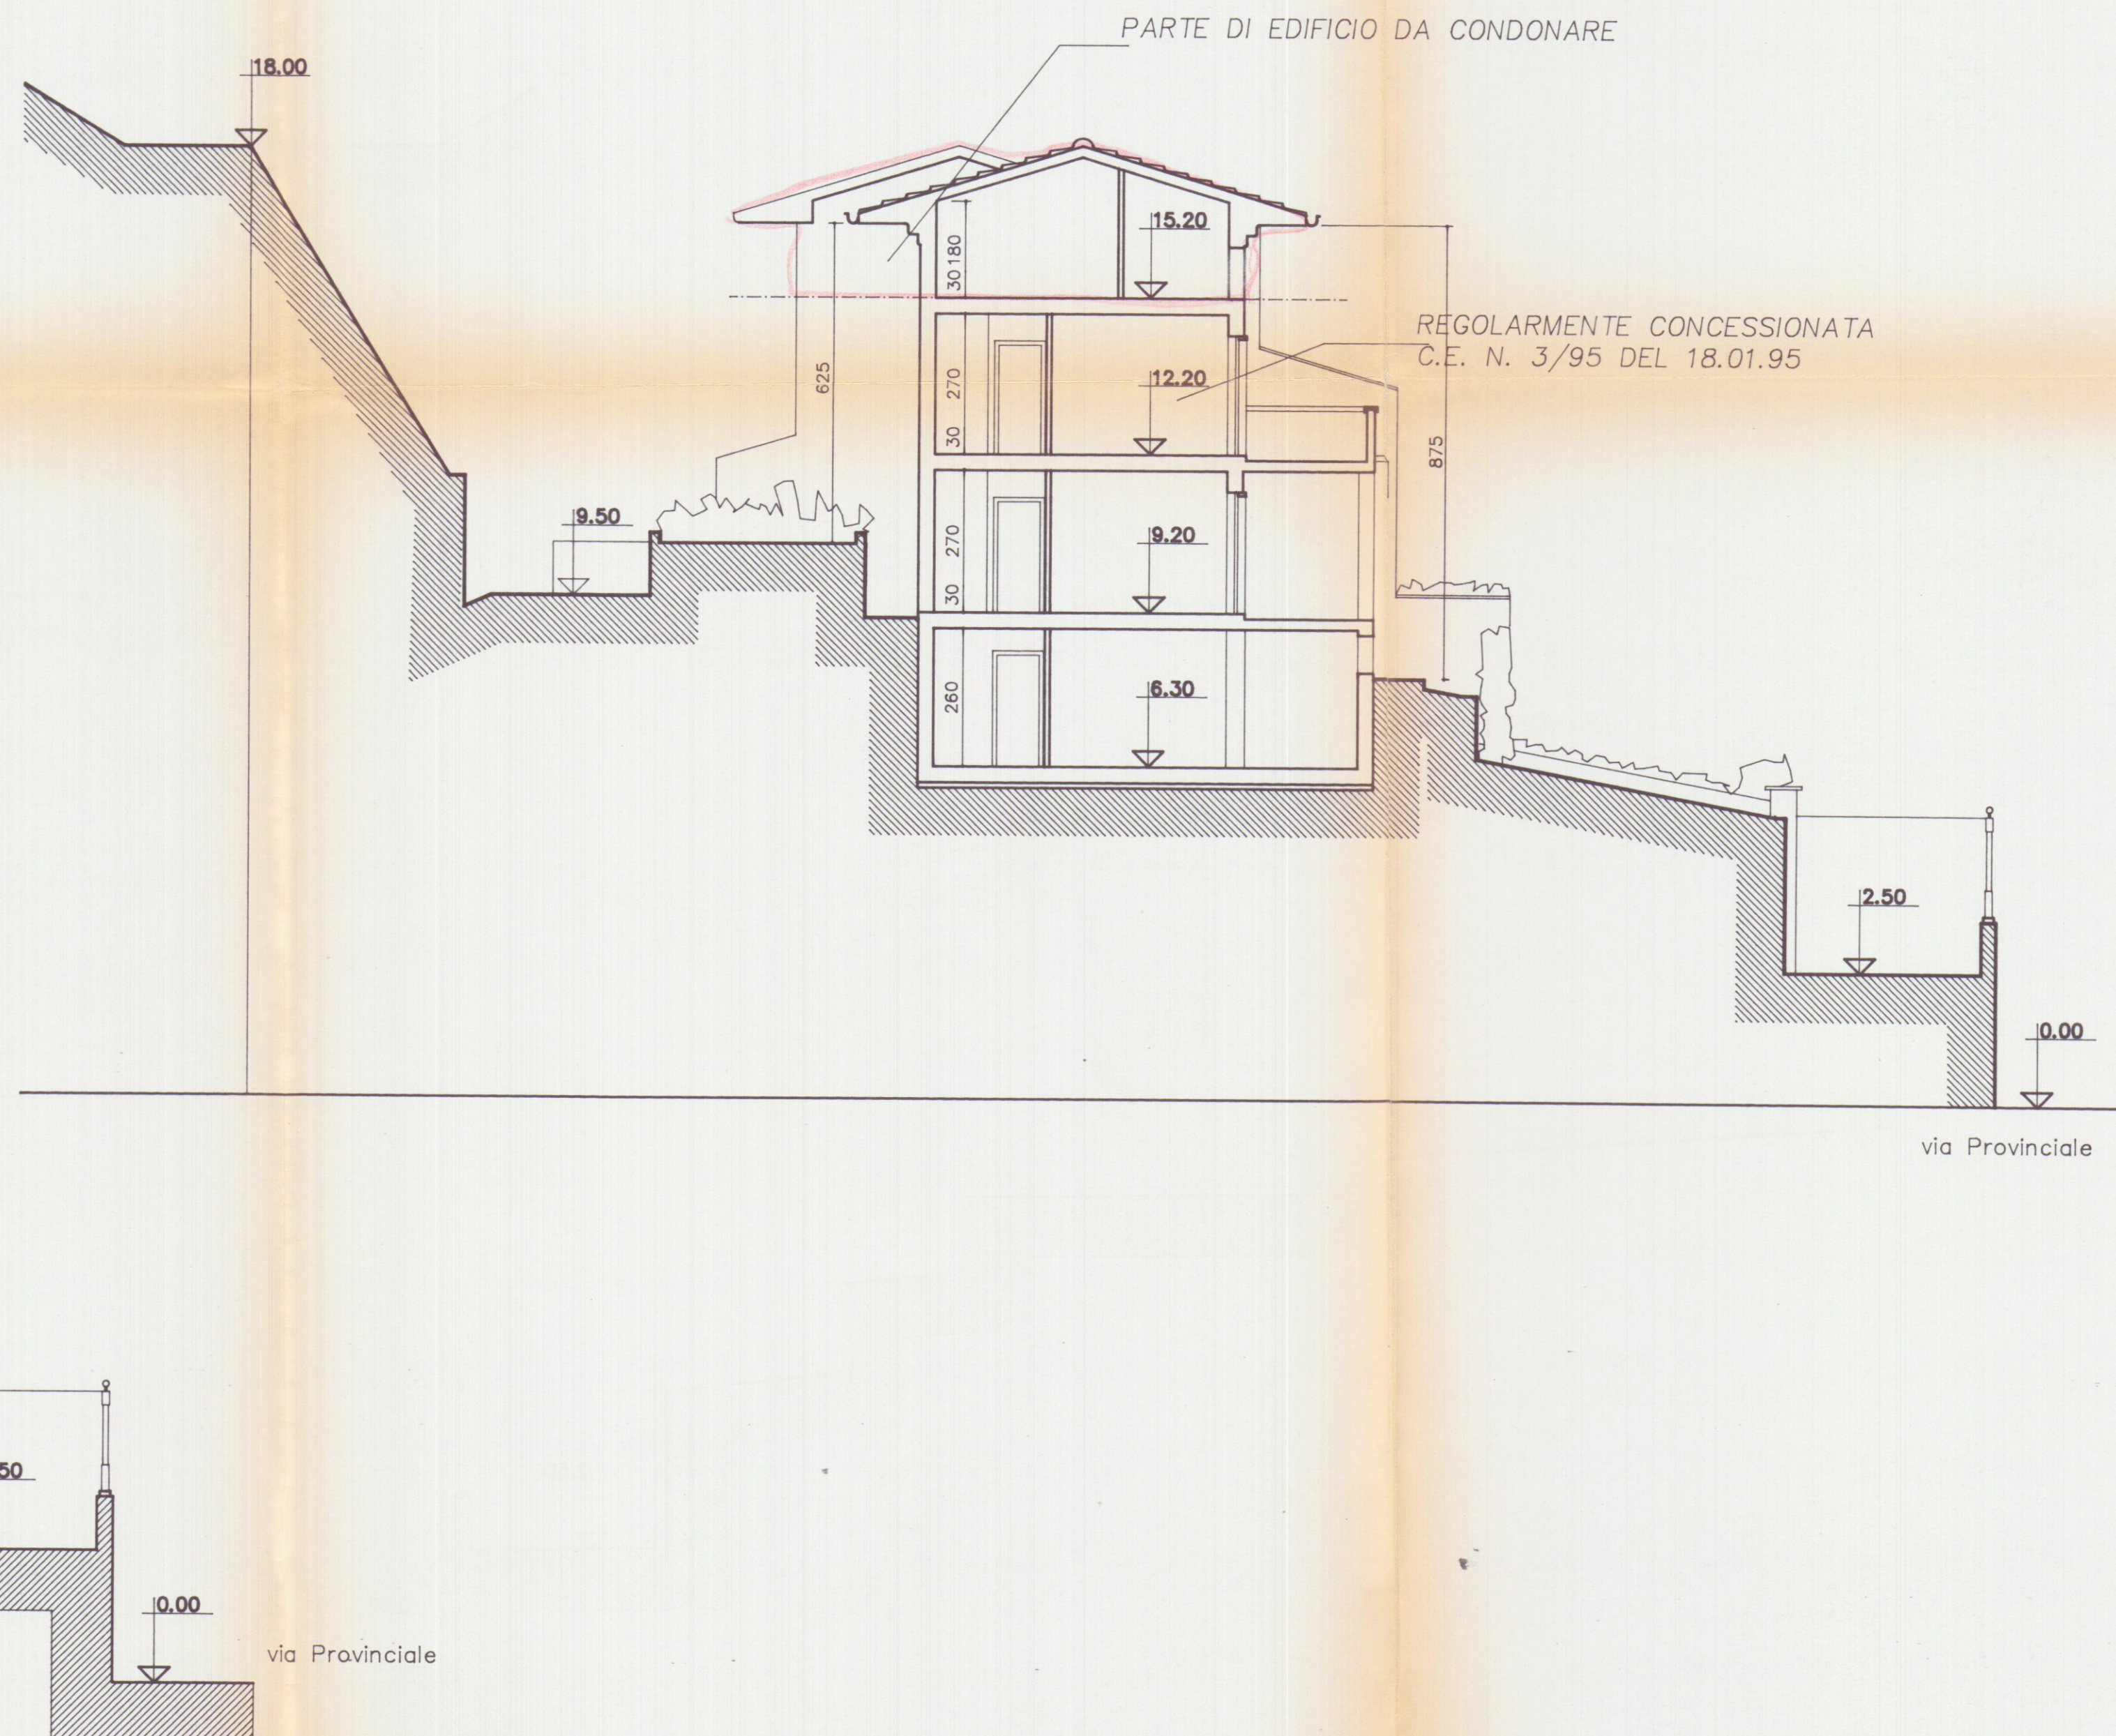

PROSPETTO OVEST

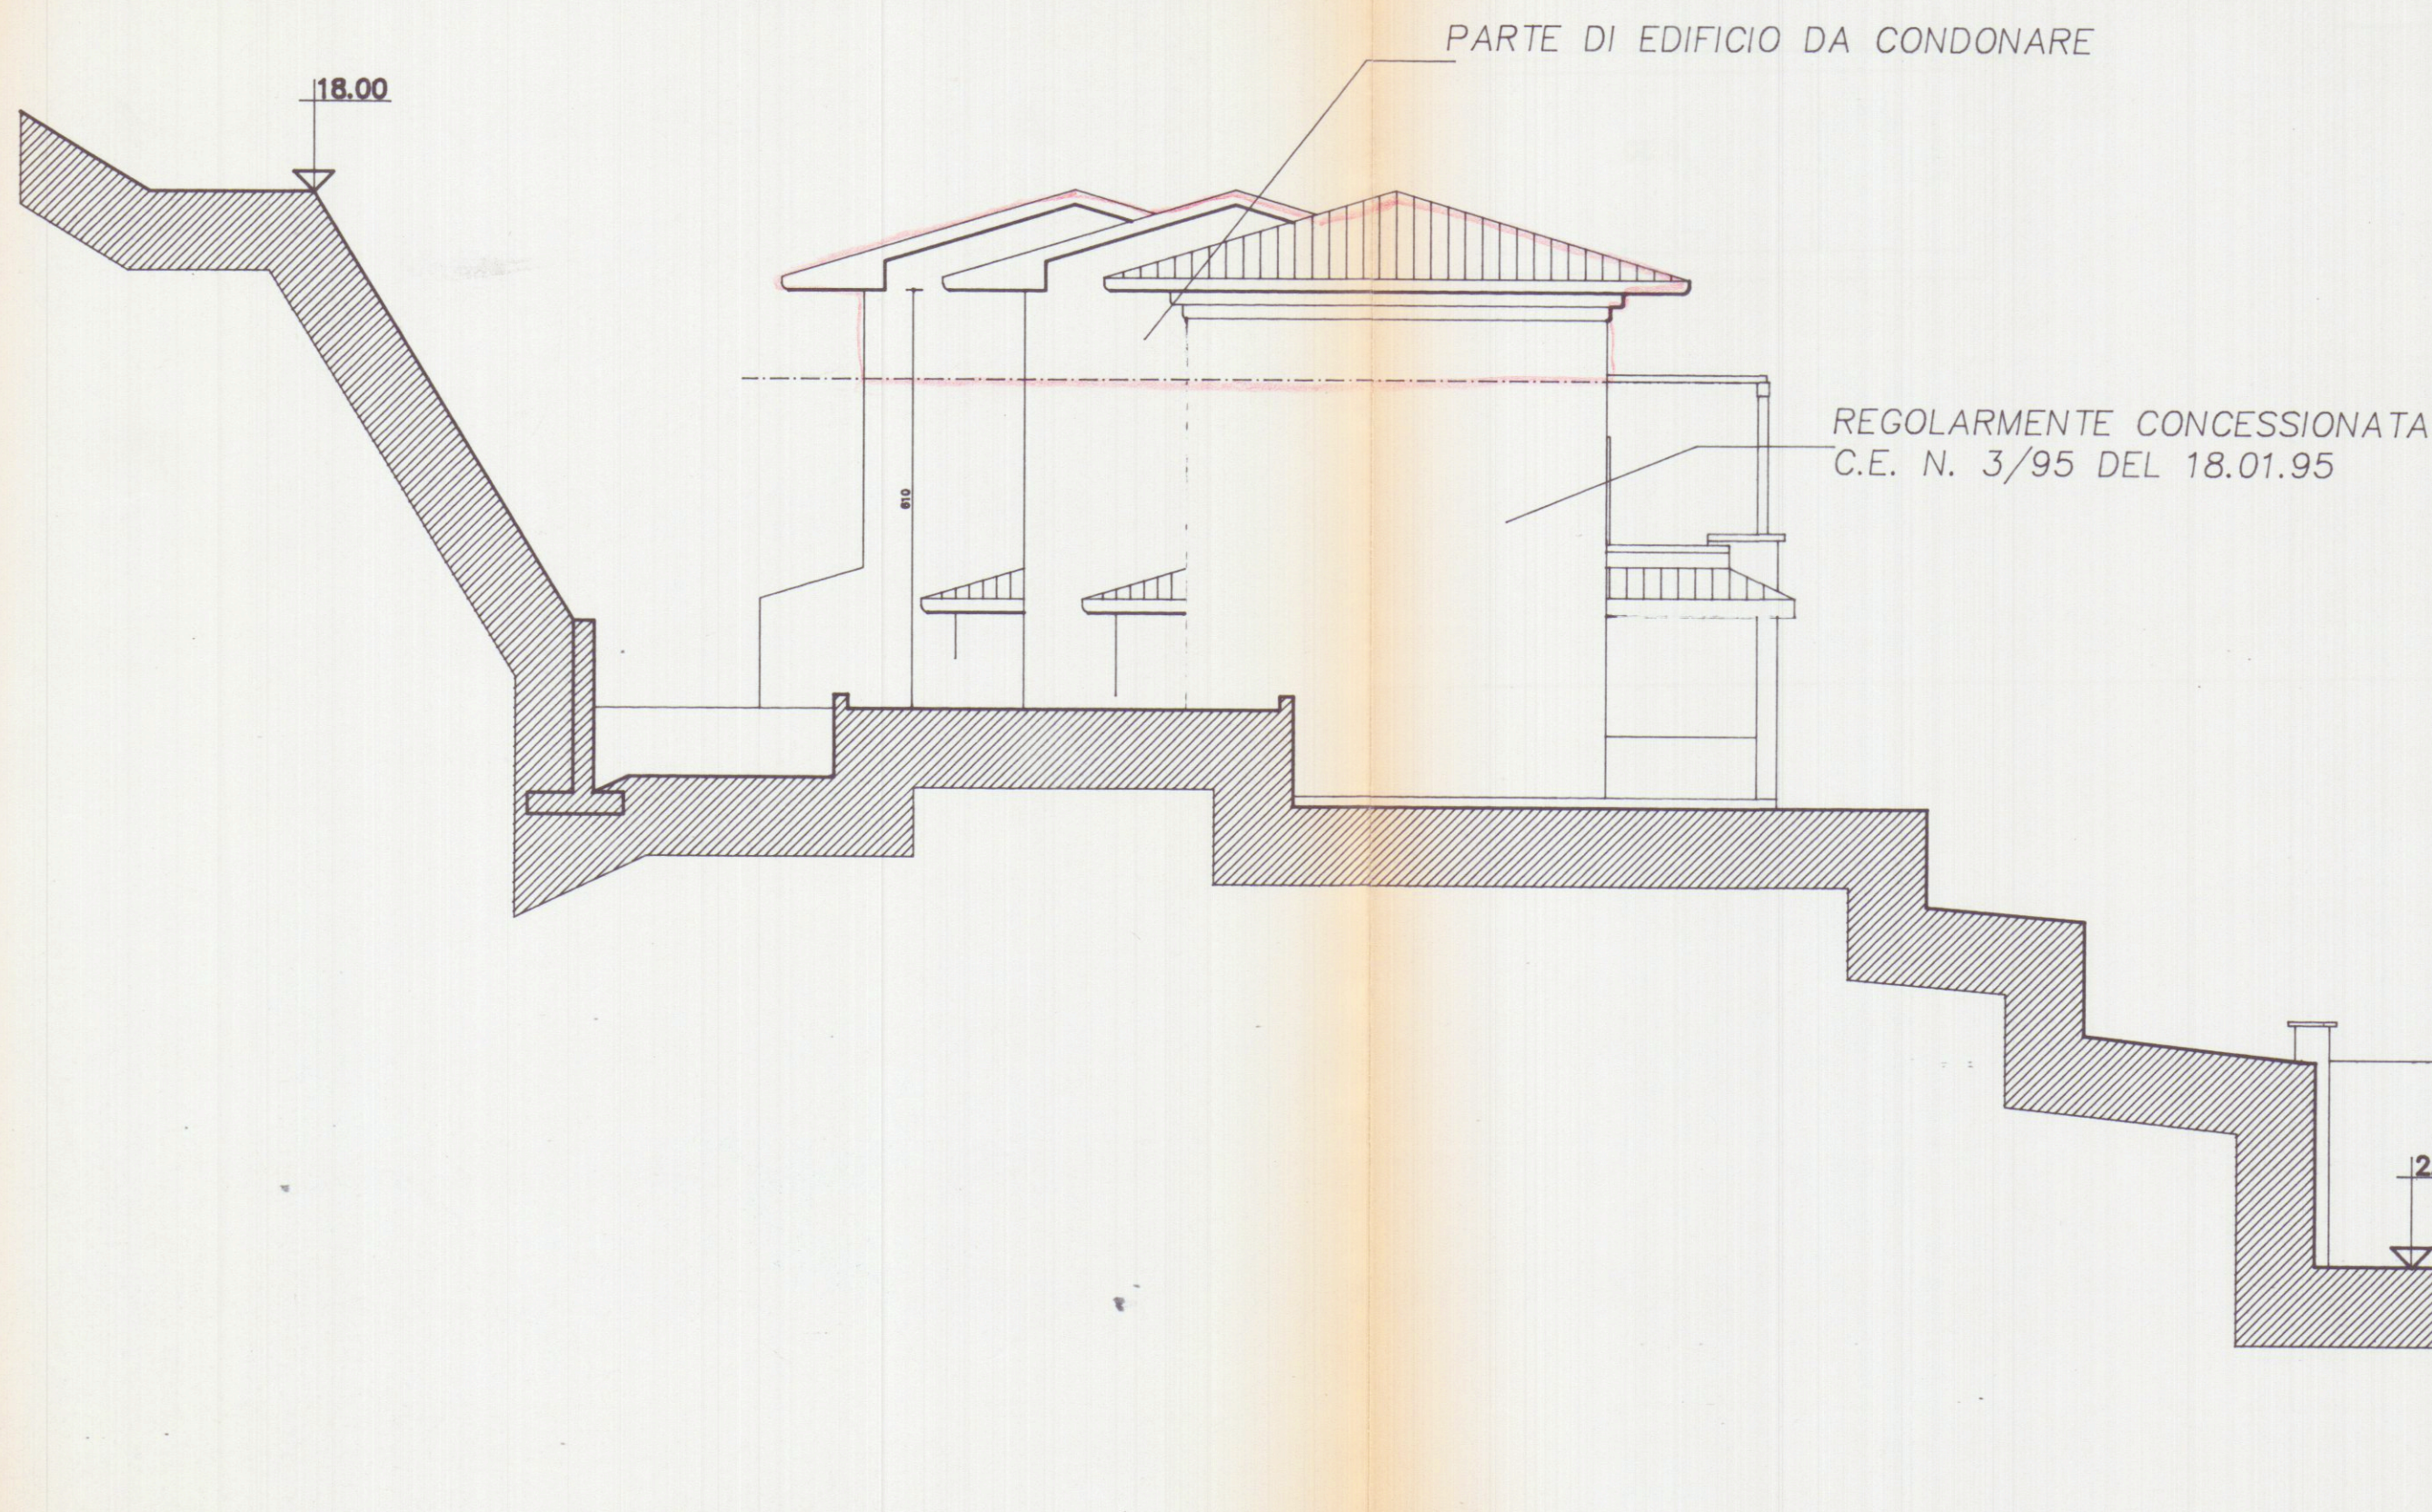

Approvato dal Sindaco sito concesso
Indirizzo nella concessione edilizia
N. 82 del 05.12.96
Dipartimento Urbanistica

SANATORIA

