

AREA YARD: FOGLIO 105, MAPPALE 949

AREA ARP: FOGLIO 105, MAPPALE 855


AREA ARP: FOGLIO 99, MAPPALE 175

AREA NON OGGETTO DI INTERVENTO:
SI VEDA LA NOTA INTRODUTTIVA,
ELABORATO C18227NP_D_MM04_rev0



COMUNE DI CARRARA
U.O. Sportello Unico alle Imprese
APPROVATO

Autorizzazione Unica N° 275 del 03/10/2019
(ai sensi del DPR 440/00)

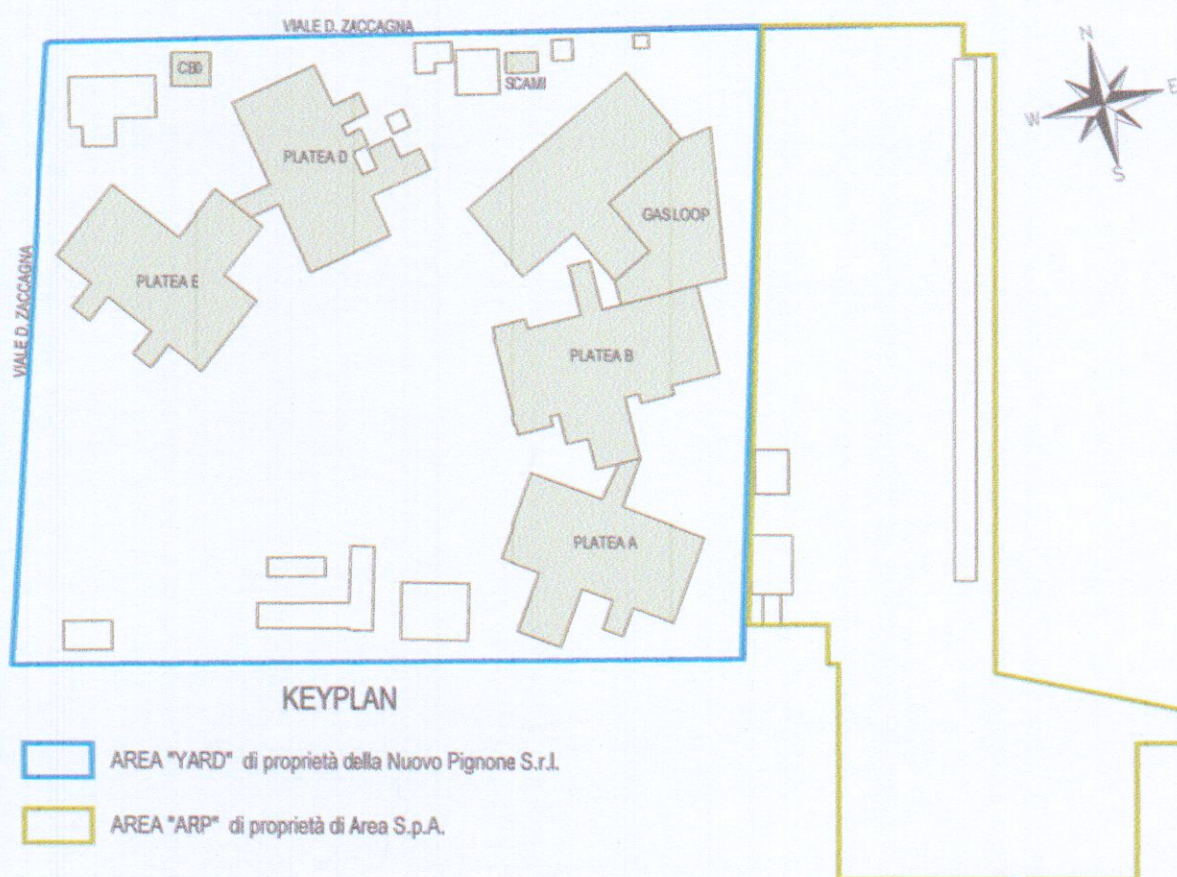

BAKER HUGHES la GE company
Società Nuovo Pignone Srl

PROGETTISTI

GPA ARCHITECTURE
ENGINEERING
PROJECT MANAGEMENT
CONSULTING
PARTNERS
AVENZA CON SISTEMA DI GESTIONE
PER LA QUALITÀ CERTIFICATO DA UNI
UNE EN ISO 9001:2008
www.gpapartners.com

Gruppo di lavoro:
Ing. Massimo Bartoli (Xenia S.r.l.)
Ing. Paolo Bonacorsi (M&E Srl)
Ing. Giulio Camiciotti
Ing. Marco Angeloni
Geol. Matteo Capelli (Ramboli Italy S.r.l.)
Ing. Gianluca Balloni (GPA S.r.l.)
Arch. Monica Pierantoni (GPA S.r.l.)

Proprietà di SPINELL
Ing. Massimiliano Cecconi
Direttore Tecnico

Sezione	DATA	ESEGUITO	CONTROLLATO	APPROVATO	DESCRIZIONE
00	luglio 2019	MC	PS		EMISSIONE
01	settembre 2019		MC	PS	INTEGRAZIONI e SPOSTAMENTO SCAMI e CBO

commessa n. C18227NP
OGGETTO: PLANIMETRIA DELLE AREE INTERESSATE DAL
COMPENDIO PRODUTTIVO
FORMATO A1+
SCALA: 1:1000
COD.ELABORATO: AR15

NOME FILE: C18227NP_D_AF015_rev0