



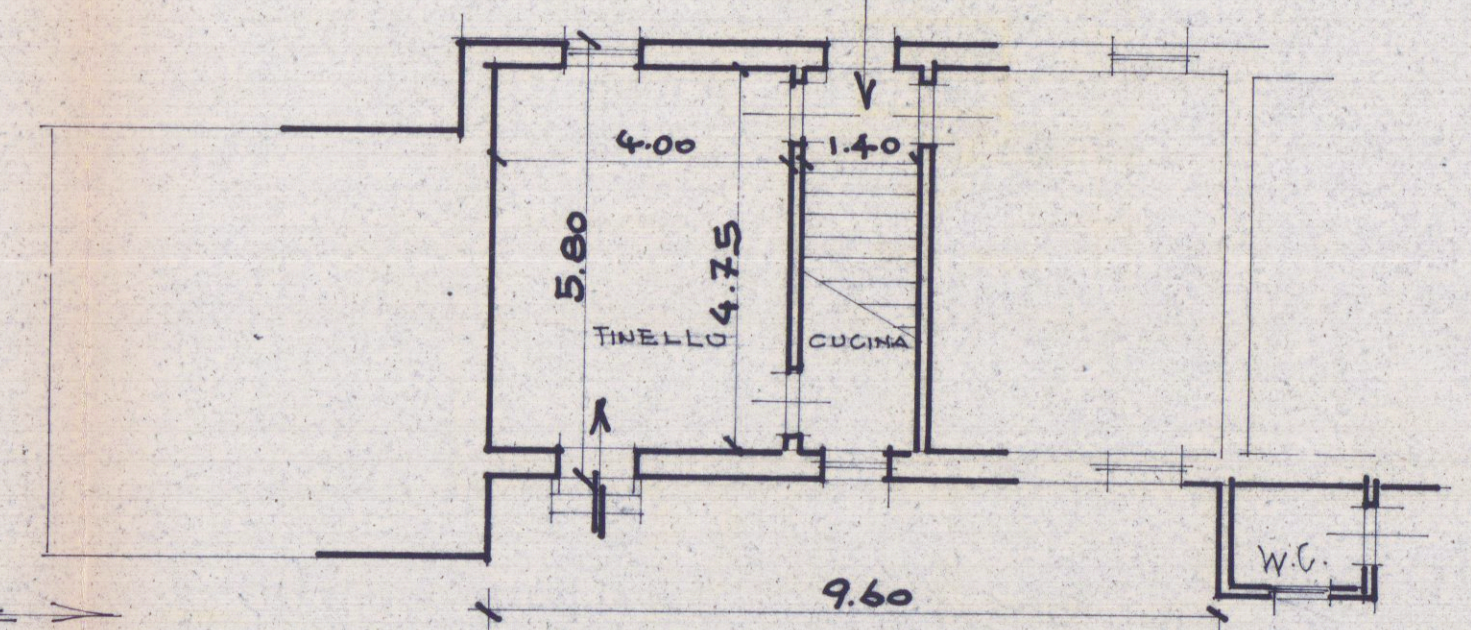


STUDIO TECNICO		Geom. PENNUCCI FRANCESCO via VII Luglio n° 5 - CARRARA tel. 71.980	
Progetto: SERVIZIO		Proprietario: DELL'AMICO ODOARDO	
Comune: CARRARA		Località: BERCIOLA	
TAV.	Soluzione	Variante	Data:


$1 = 960 \times 580 = mq 5568 \times 6.20 = mc 345.21$
 $2 = 370 \times 170 = " 623 \times 2.70 = " 16.98$
MQ 61.97 MC 362.19

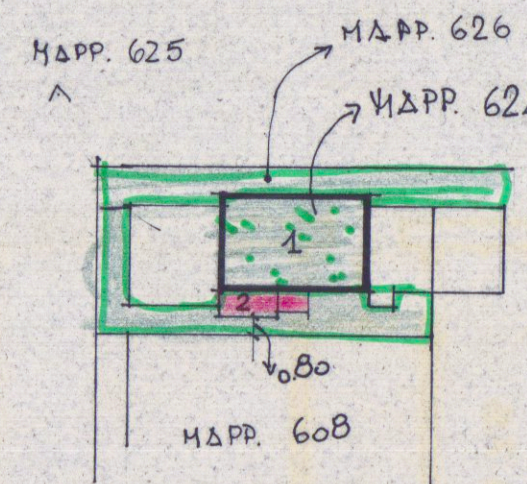


PIANTA P.T.

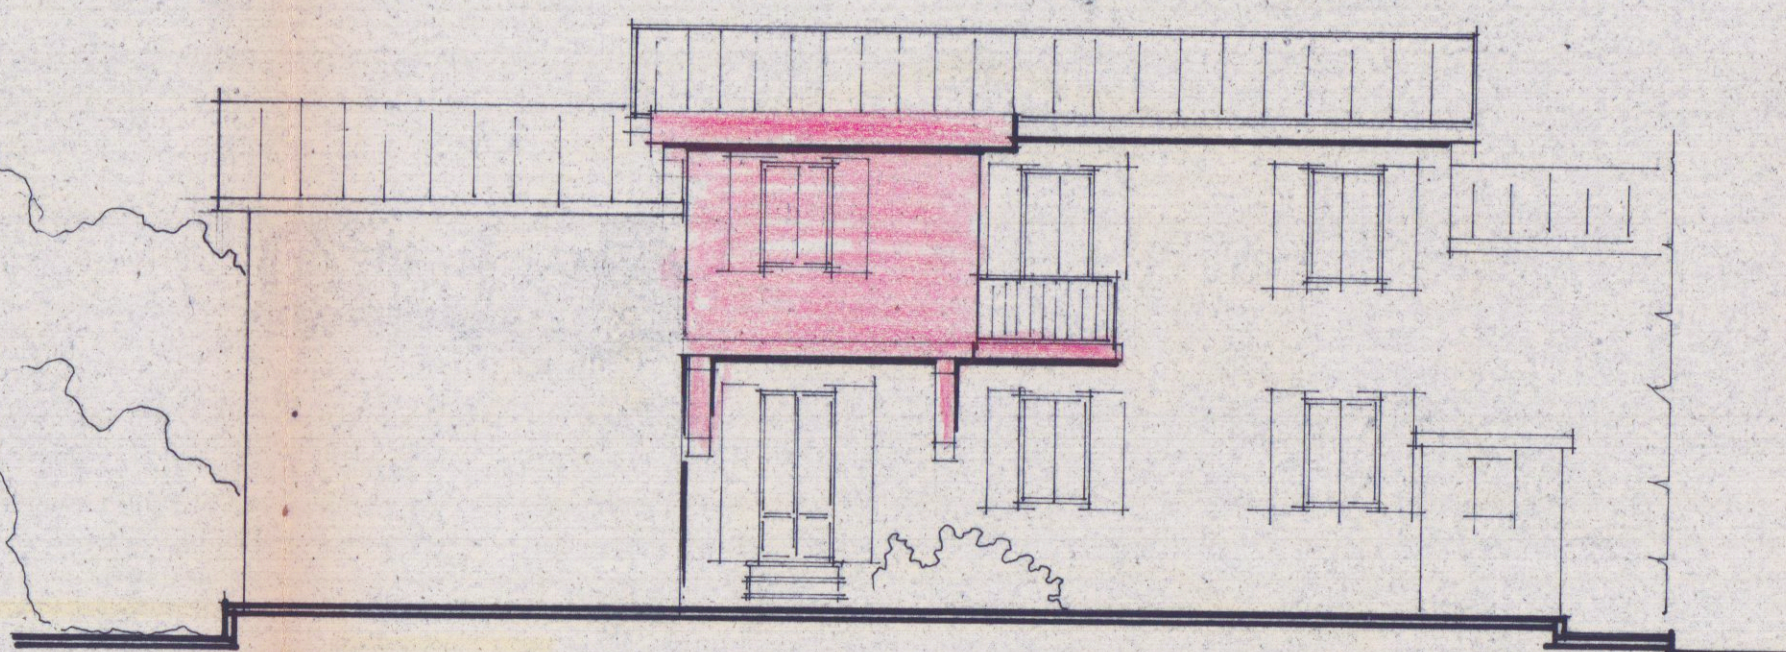


PROSPETTO MODIFICATO

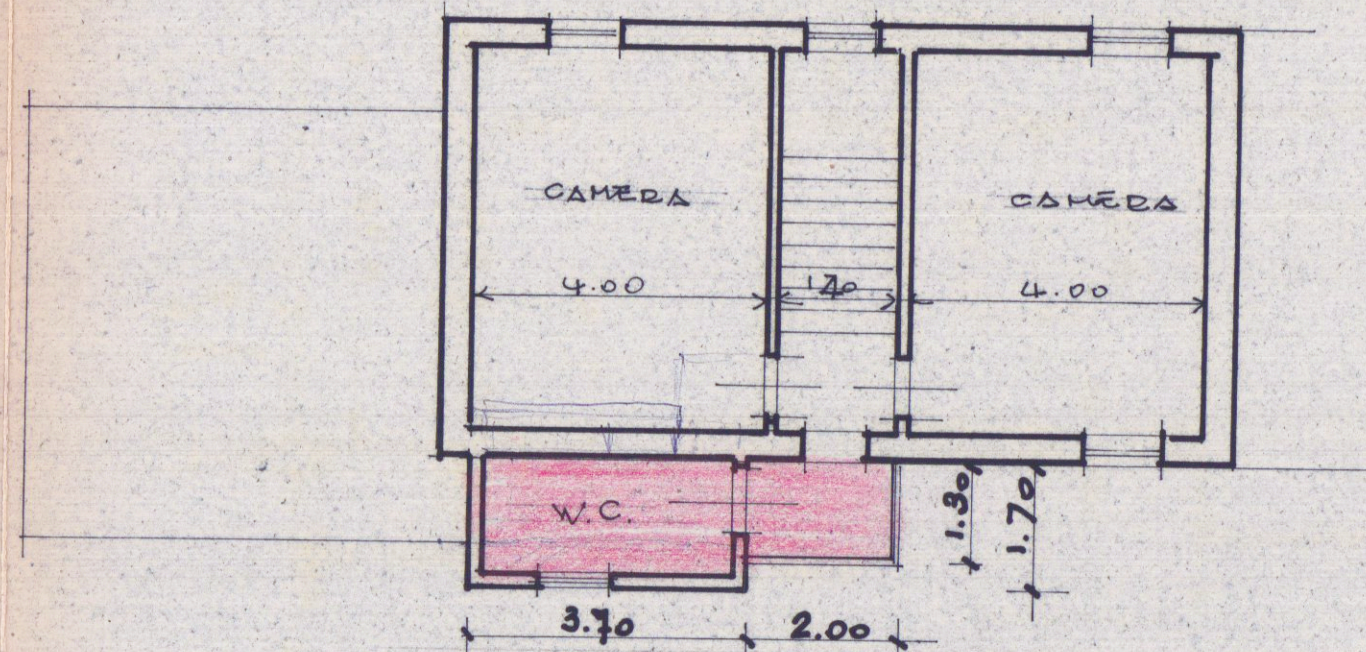


PIANO PRIMO MODIFICATO

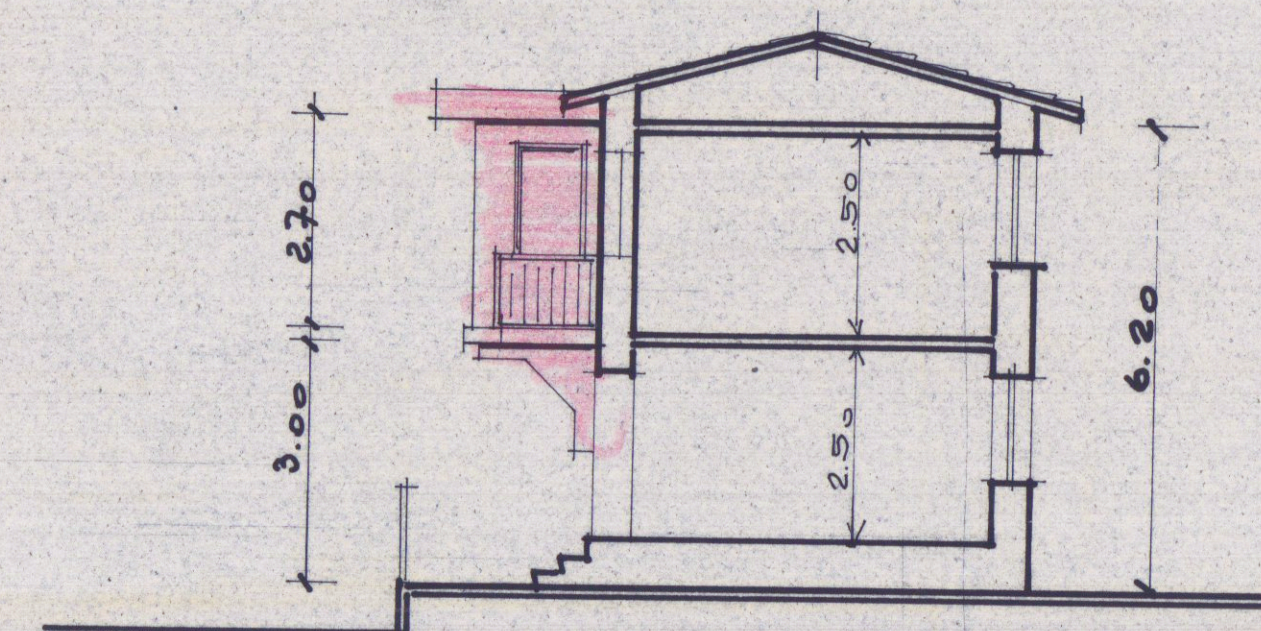


FIANCO-SEZIONE MODIFICATO

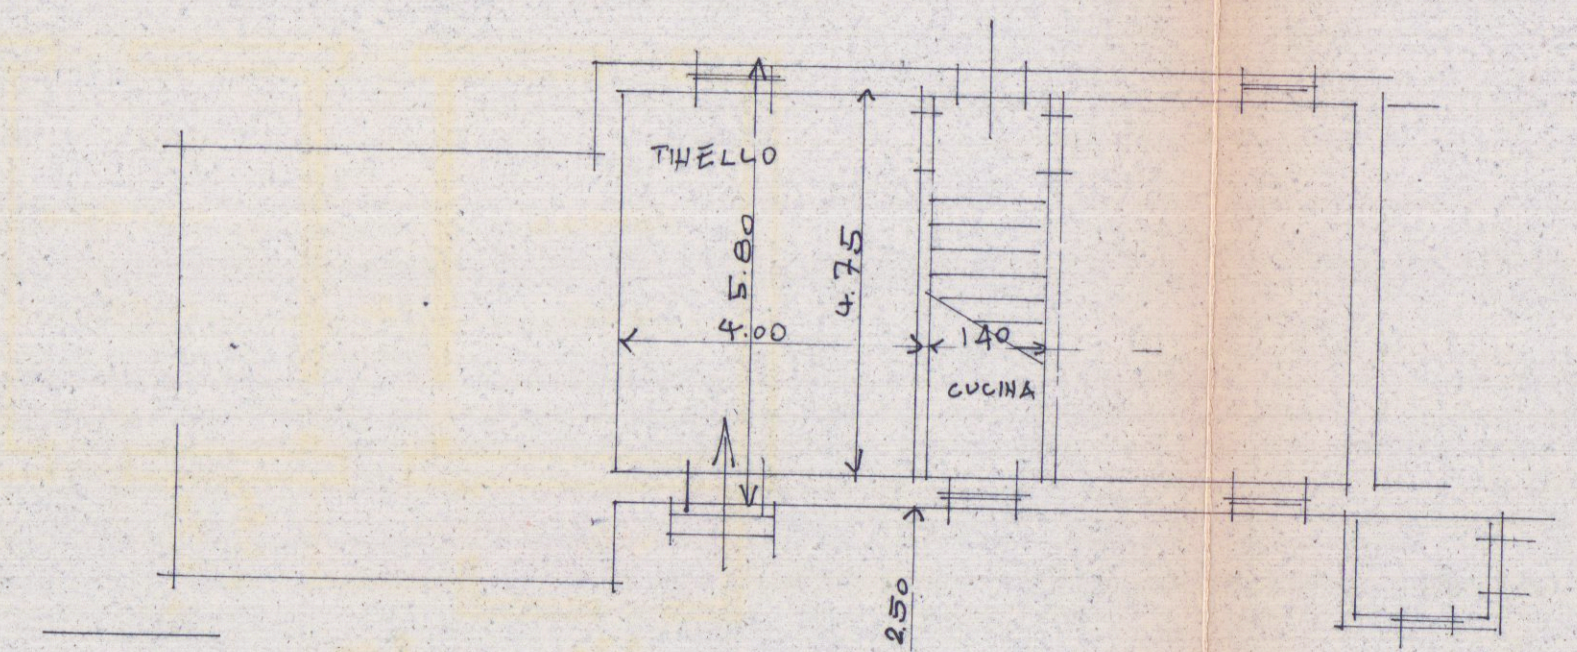


PIANTA P.T.

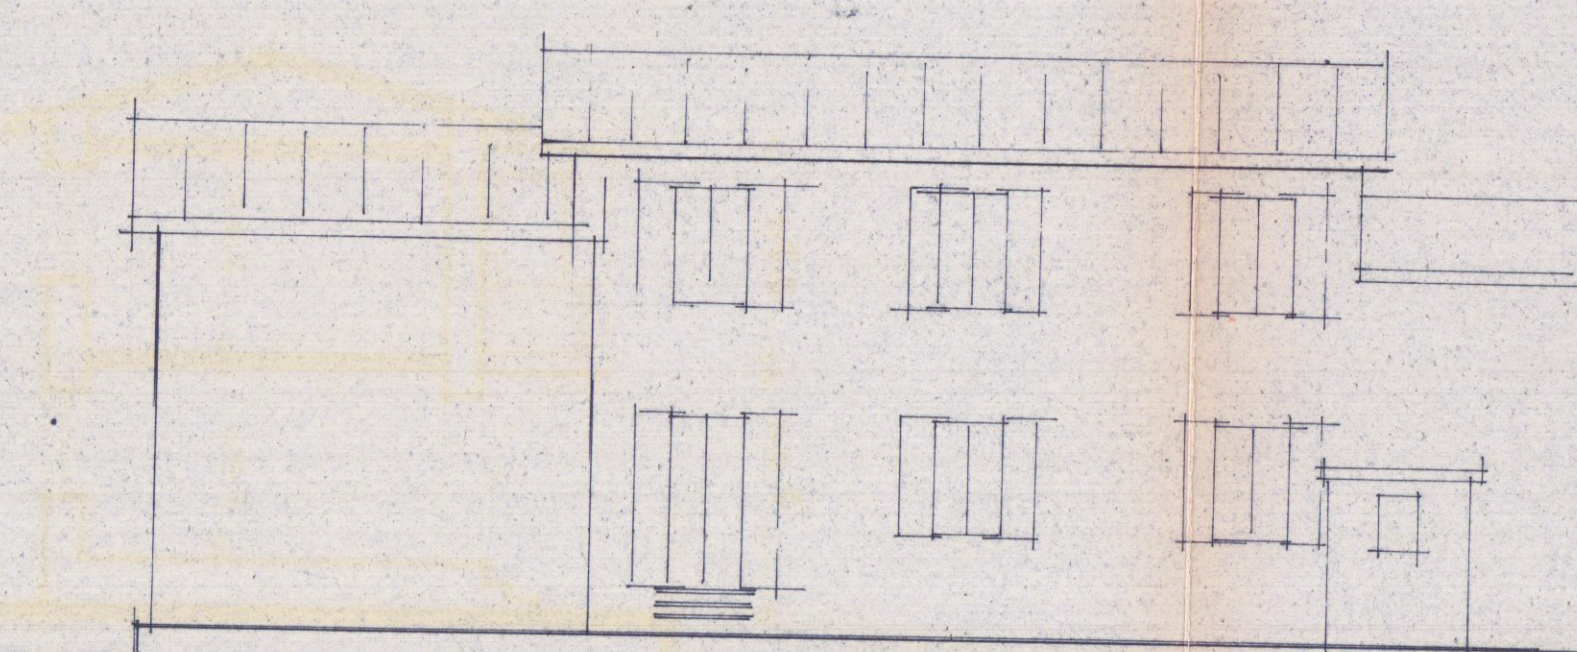

PROSPETTO ATTUALE

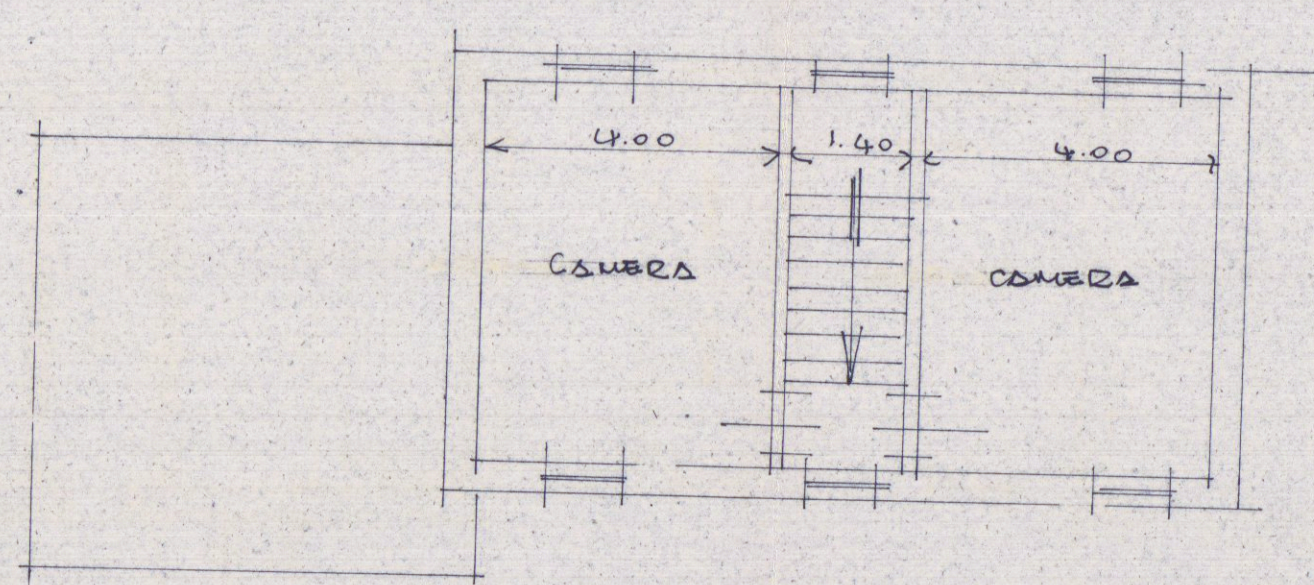

PIANO PRIMO ATTUALE

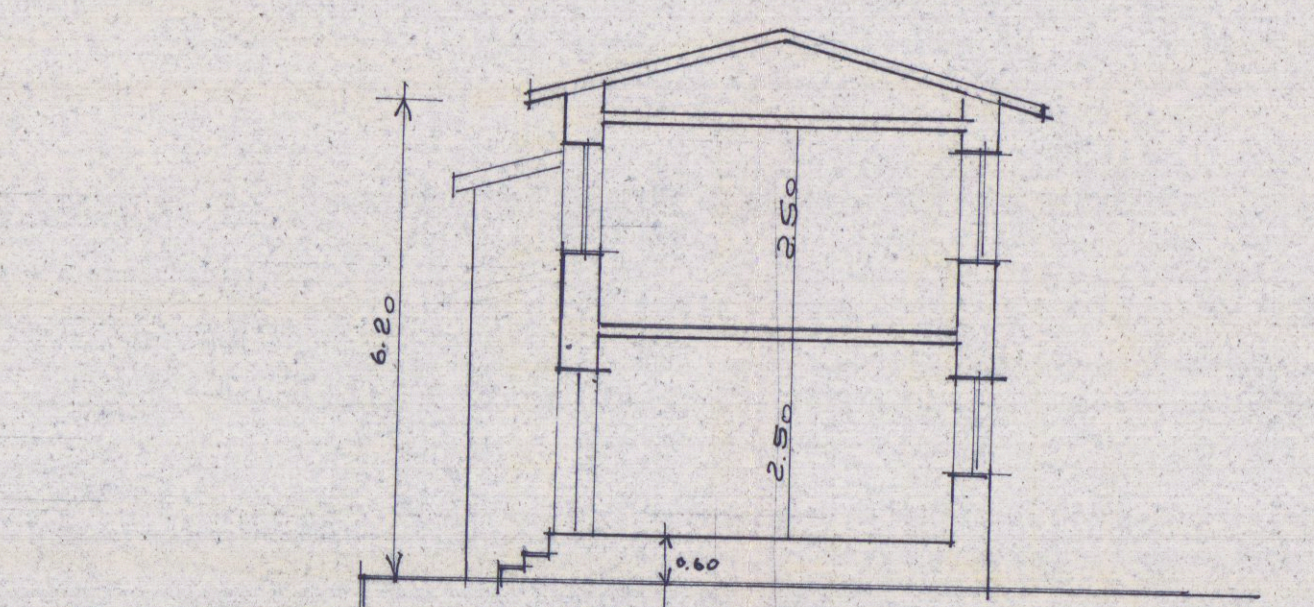

FIANCO-SEZIONE ATTUALE