

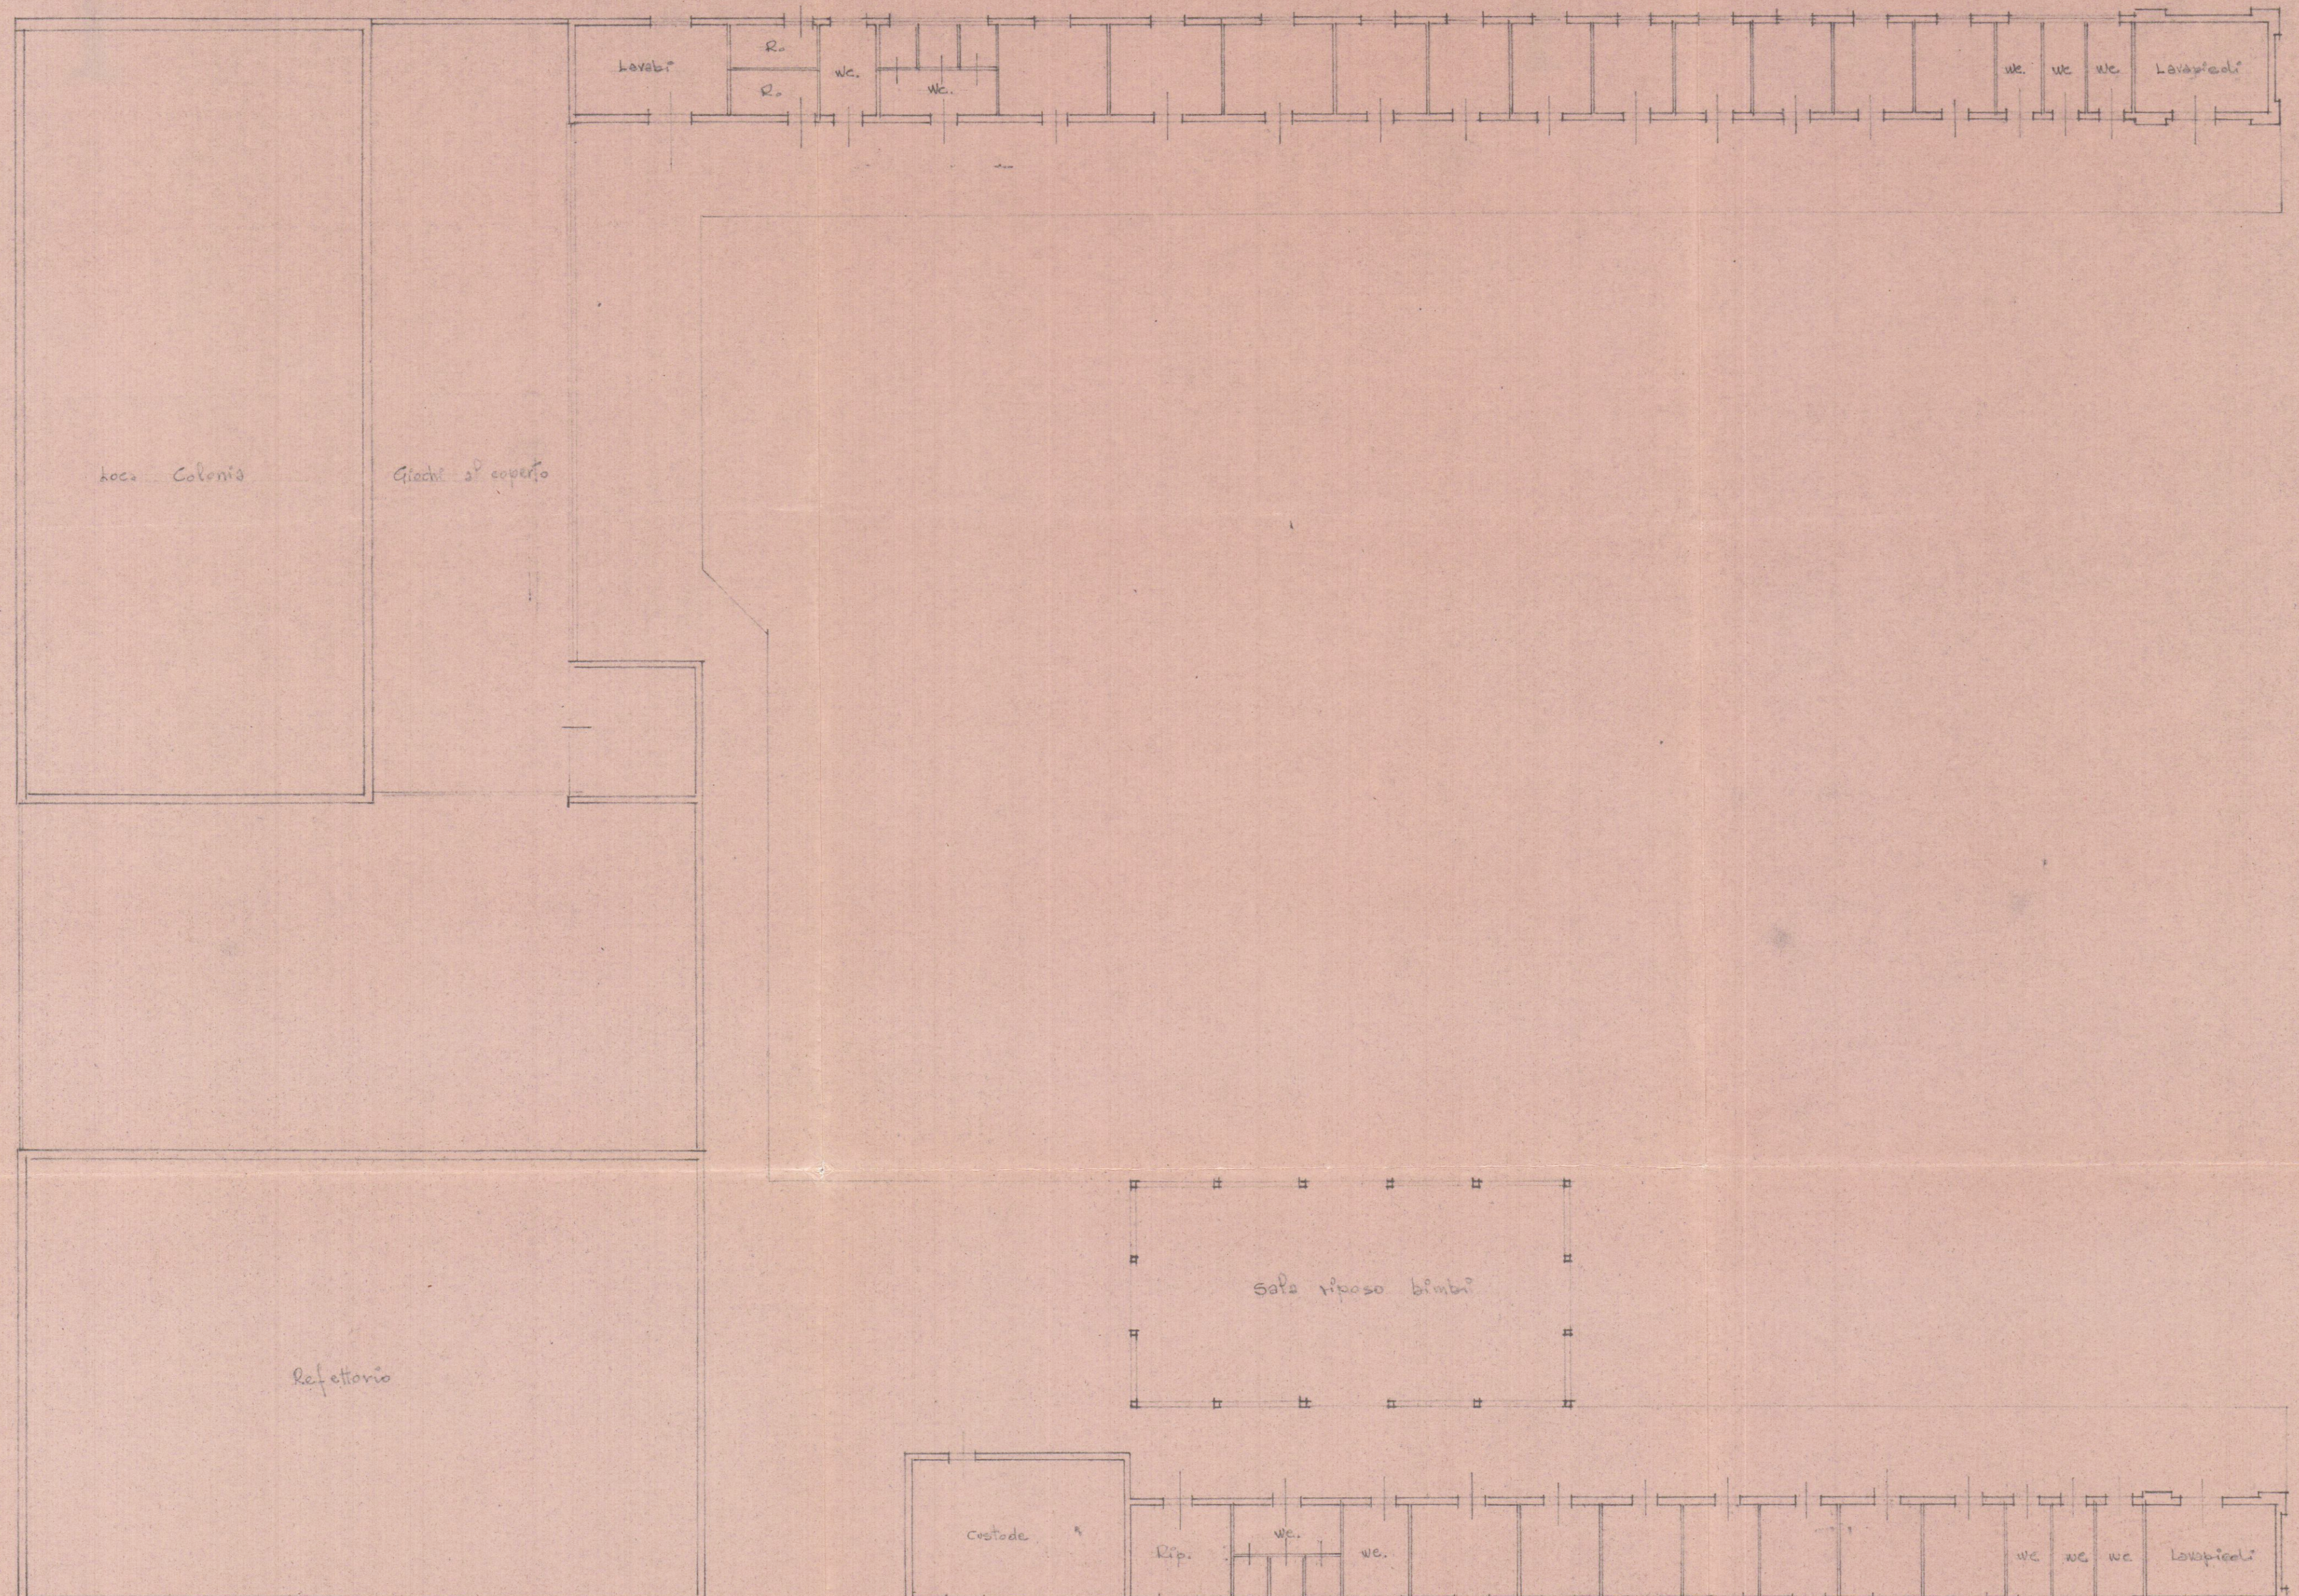
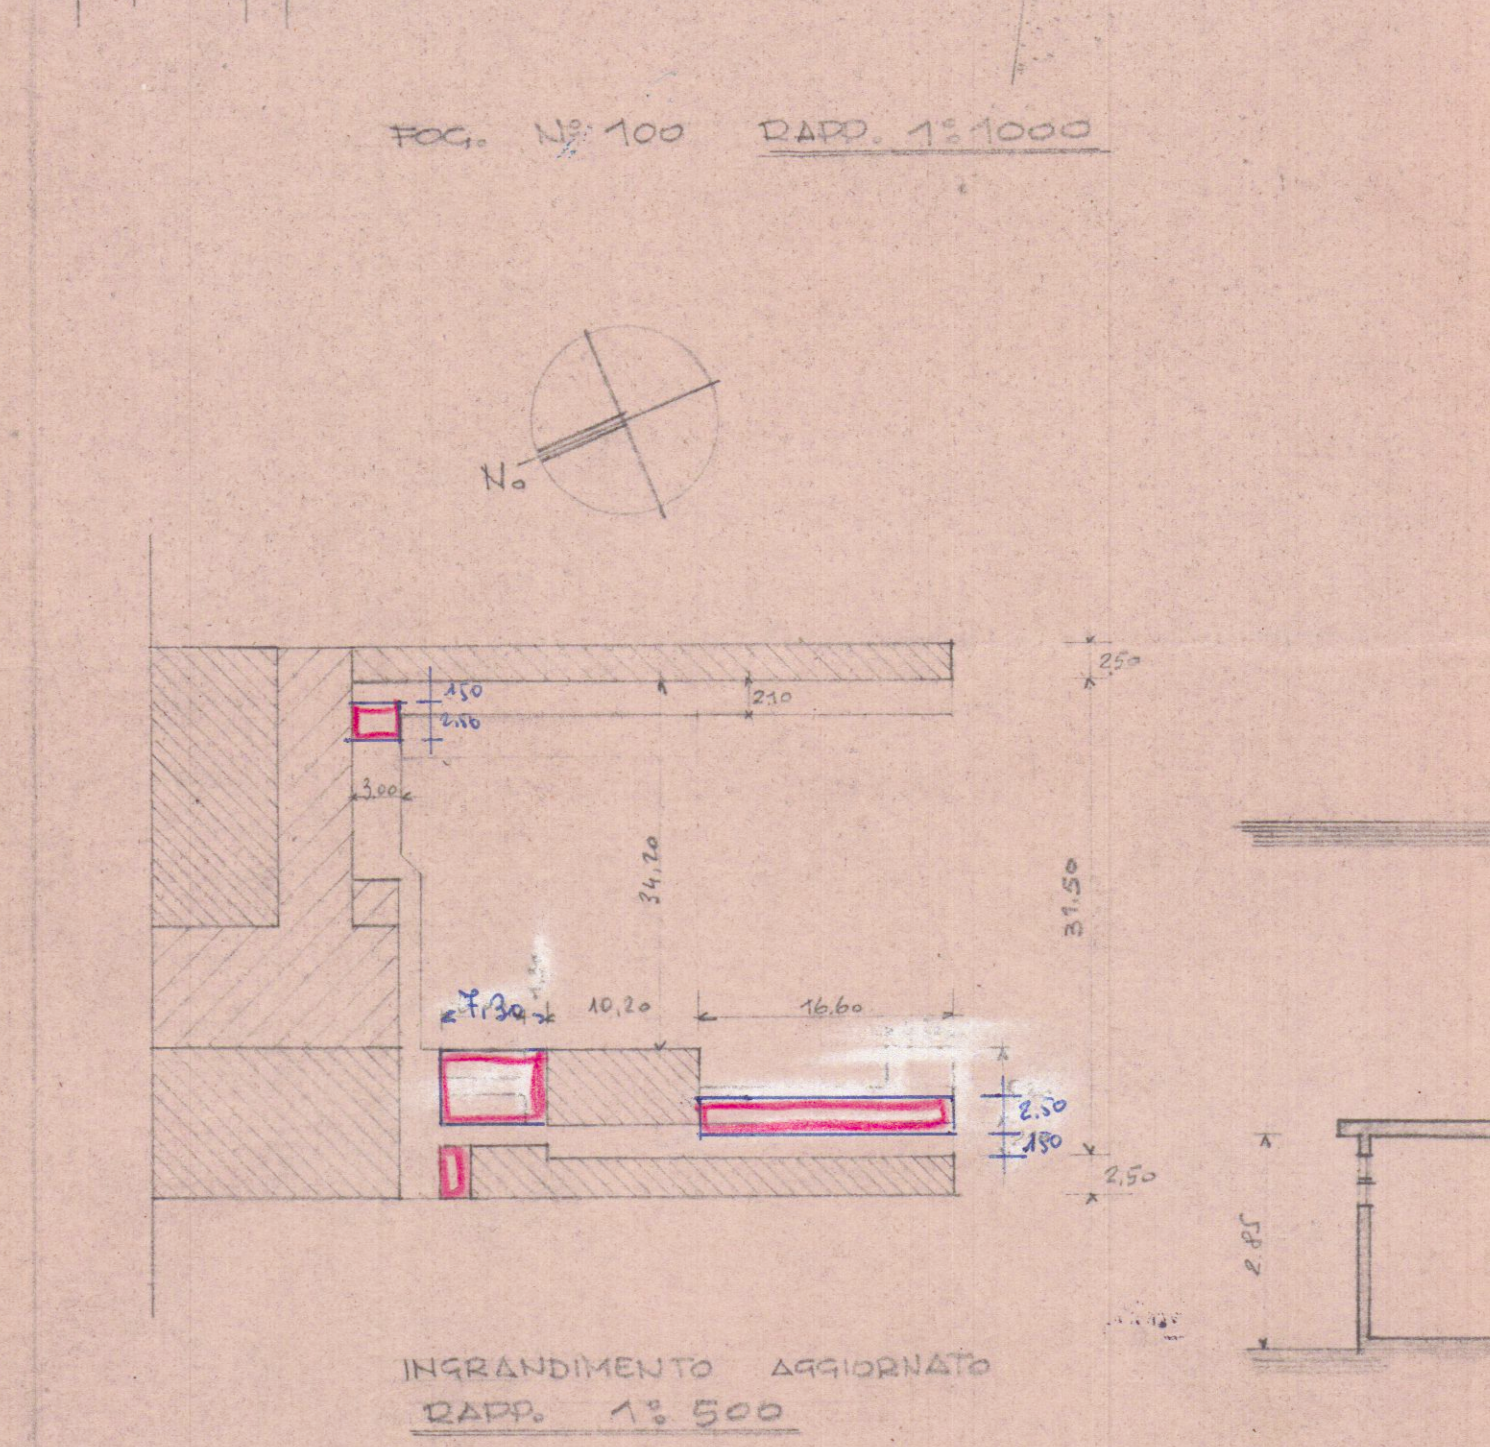


 DOTT. FRANCO MENCONI - ARCHITETTO CARRARA - Via M. D'Azeglio, 3 - Tel. 70535		Dott. FRANCO MENCONI ARCHITETTO Via M. D'Azeglio, 3 - Carrara	
proprietario FIGLIE DI GESU'		numero 1	
opera COLONIA MARINA REGINA PACIS Marina di Carrara		oggetto STATO ATTUALE	
data 29 APR. 1976		scala 1:100	
schio 2		disegnatore 2	

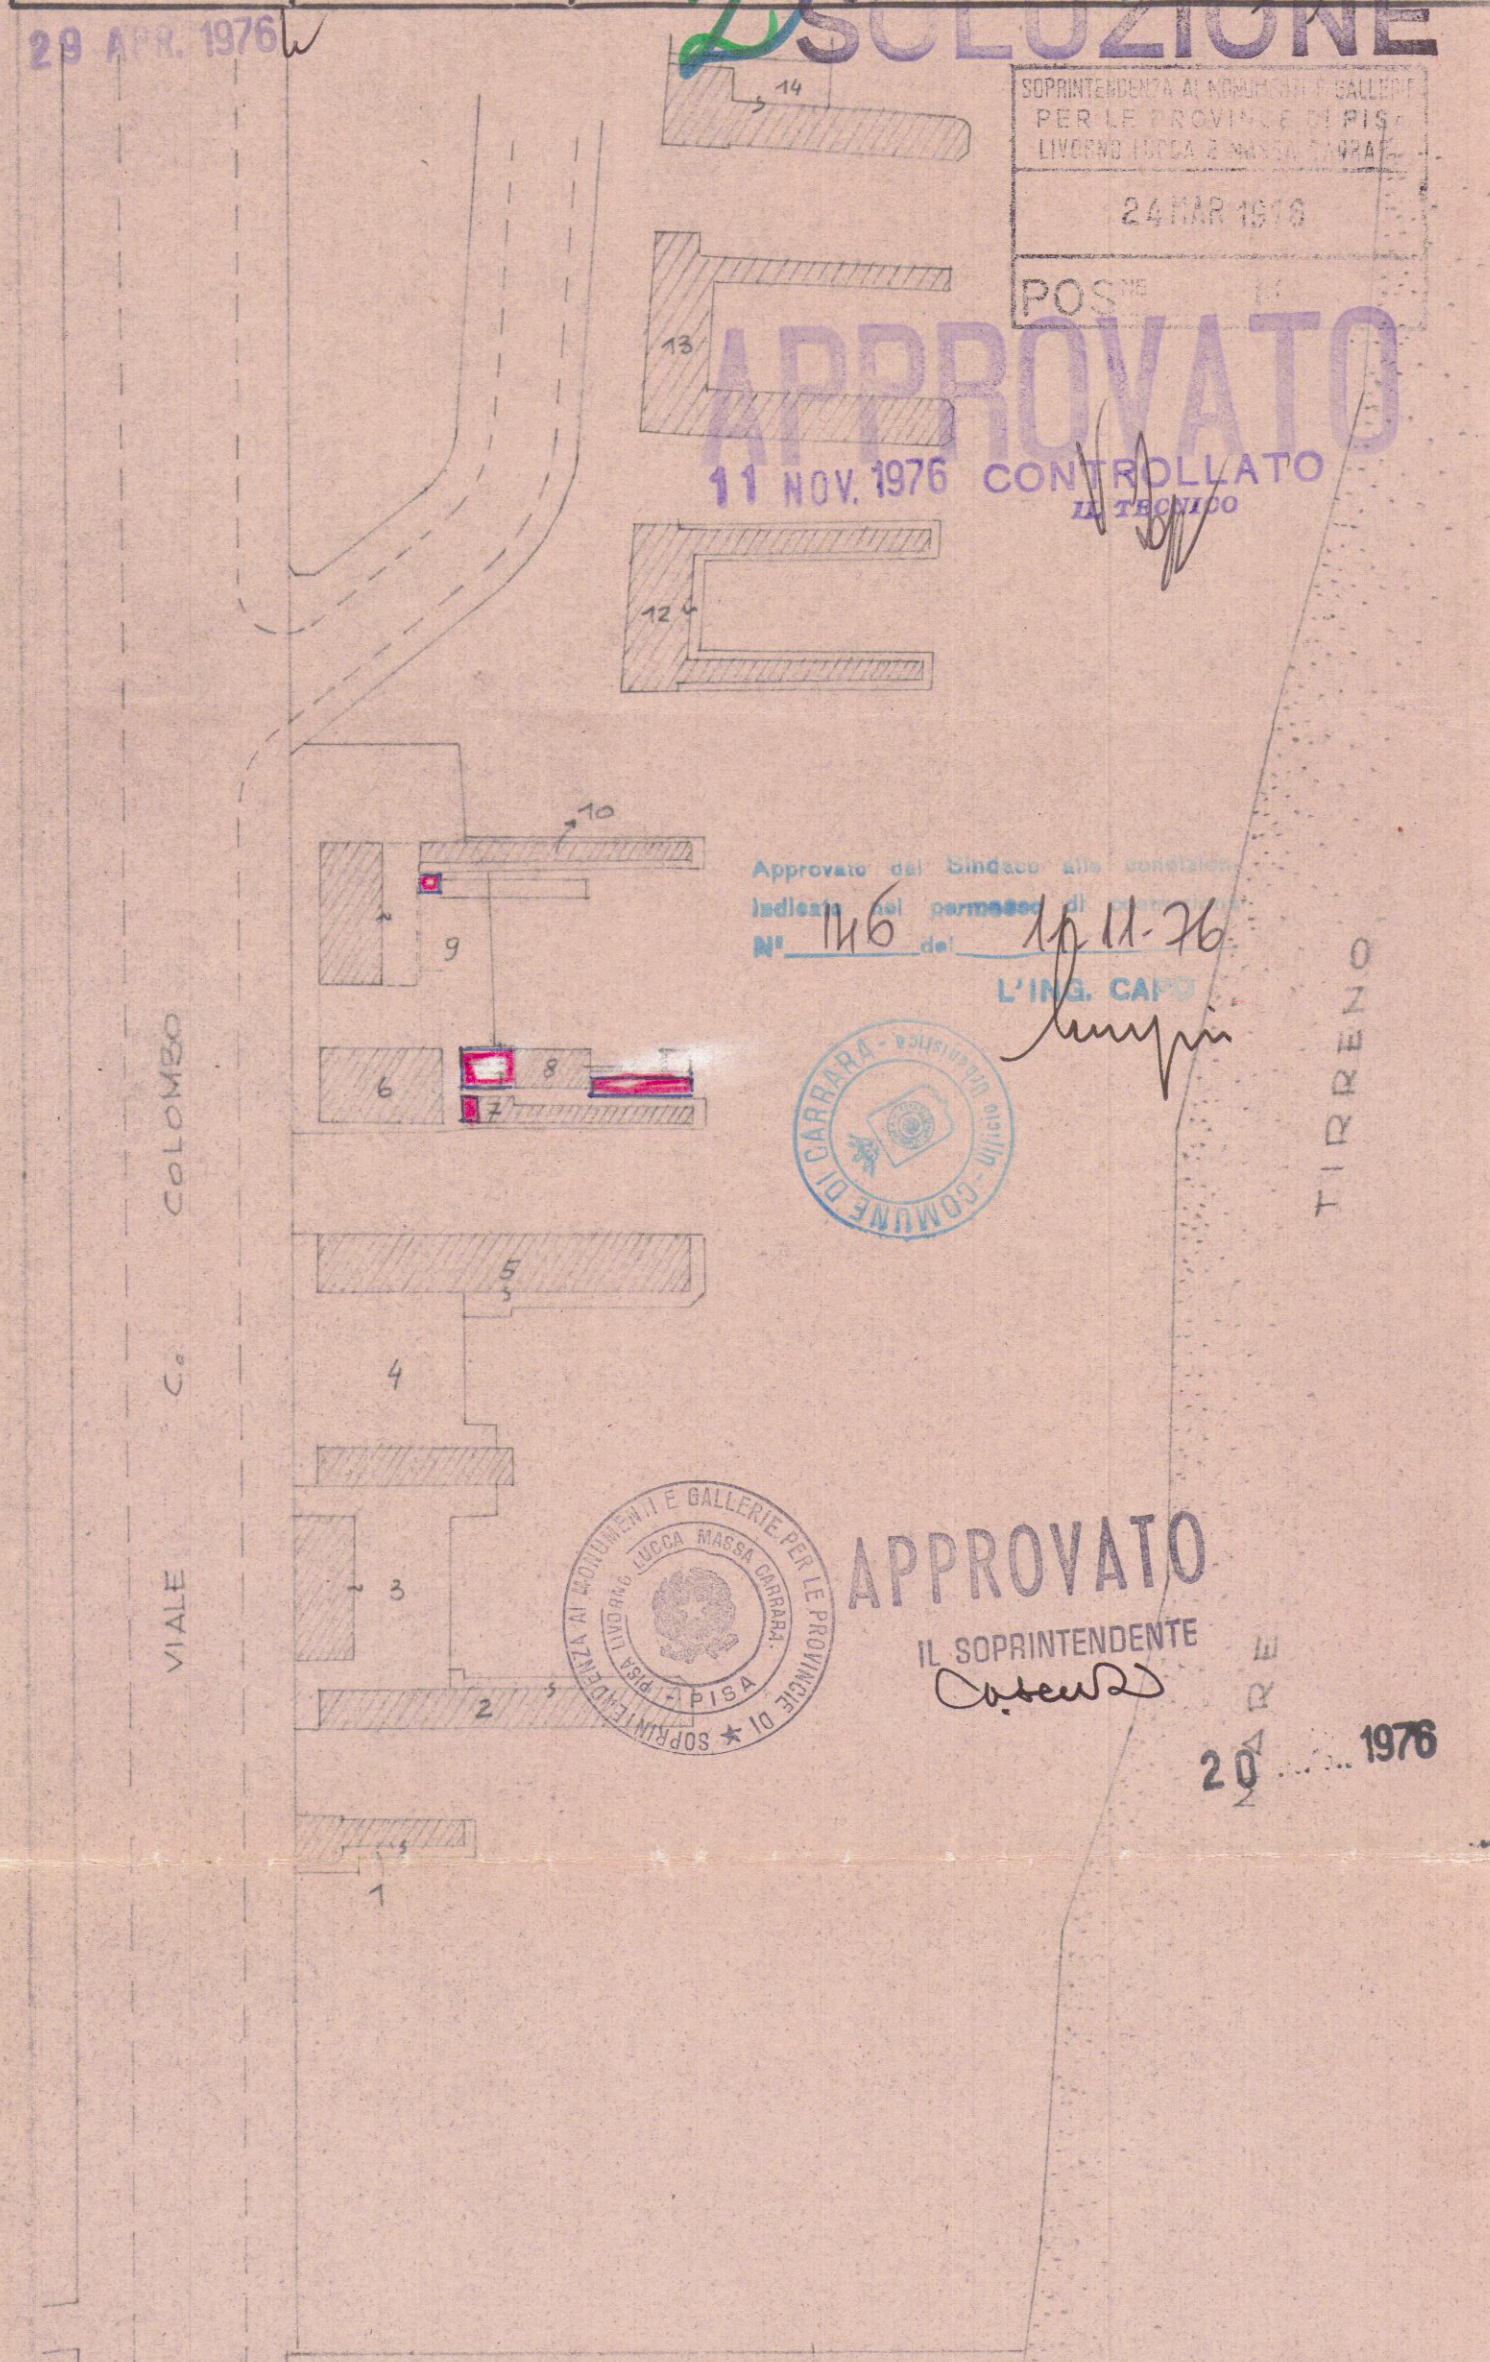

PIANTA

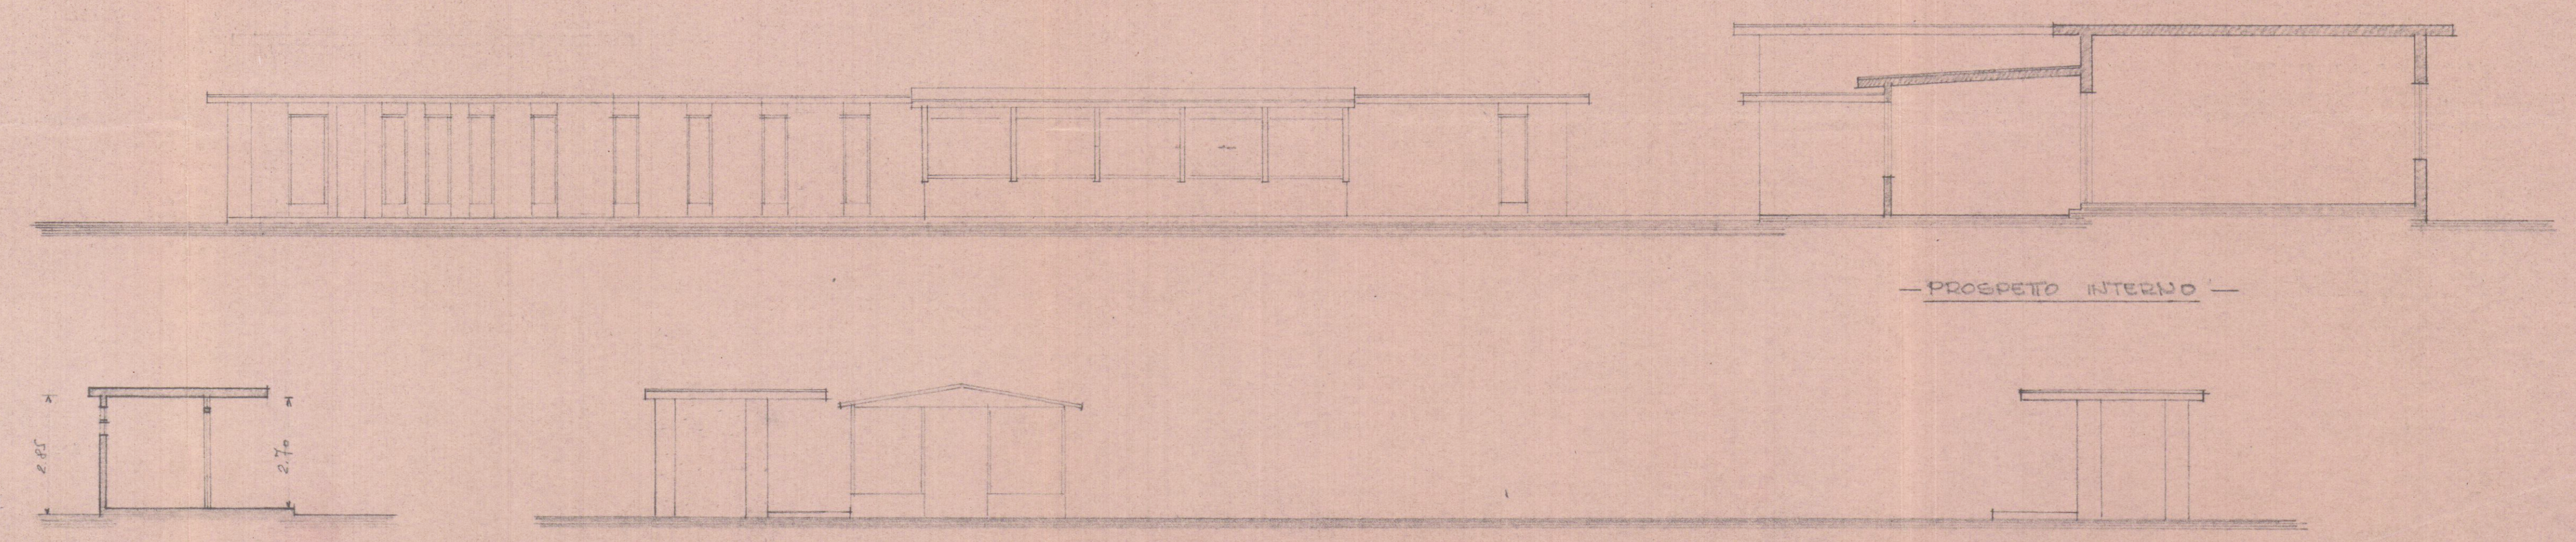

SEZIONE

PROSPETTO ESD