

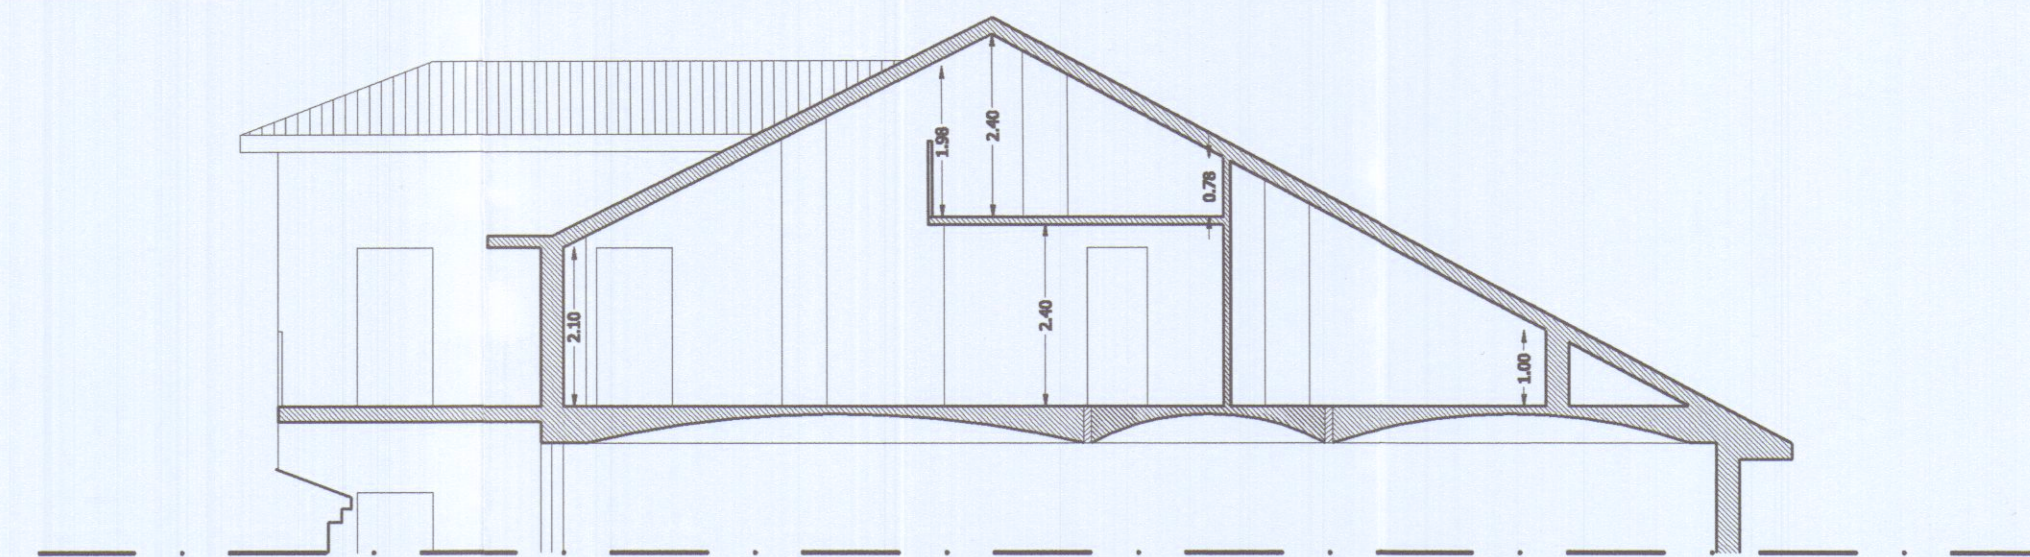


Ubicazione		Comune di Carrara Piazza Matteotti - Via Roma	
Richiedente/i		Immobiliare I.B.I. snc di Iacopini Alessandro & C.	
Progetto di		Manutenzione straordinaria - frazionamento	
Contenuto Tavola		Pianta piano sottotetto STATO MODIFICATO	
Progettista	Architetto Roberto MARTELLI iscritto al n. 229 dell'Ordine degli Architetti della provincia di Massa Carrara	 Architetto n. 42 MARTELLI Roberto	Dati catastali n. 41-42
			Data 19/09/2006 Scala disegno 1:100 Nr. Tavola 2
Indice	Tipo di variante	Data / Nome	

004163

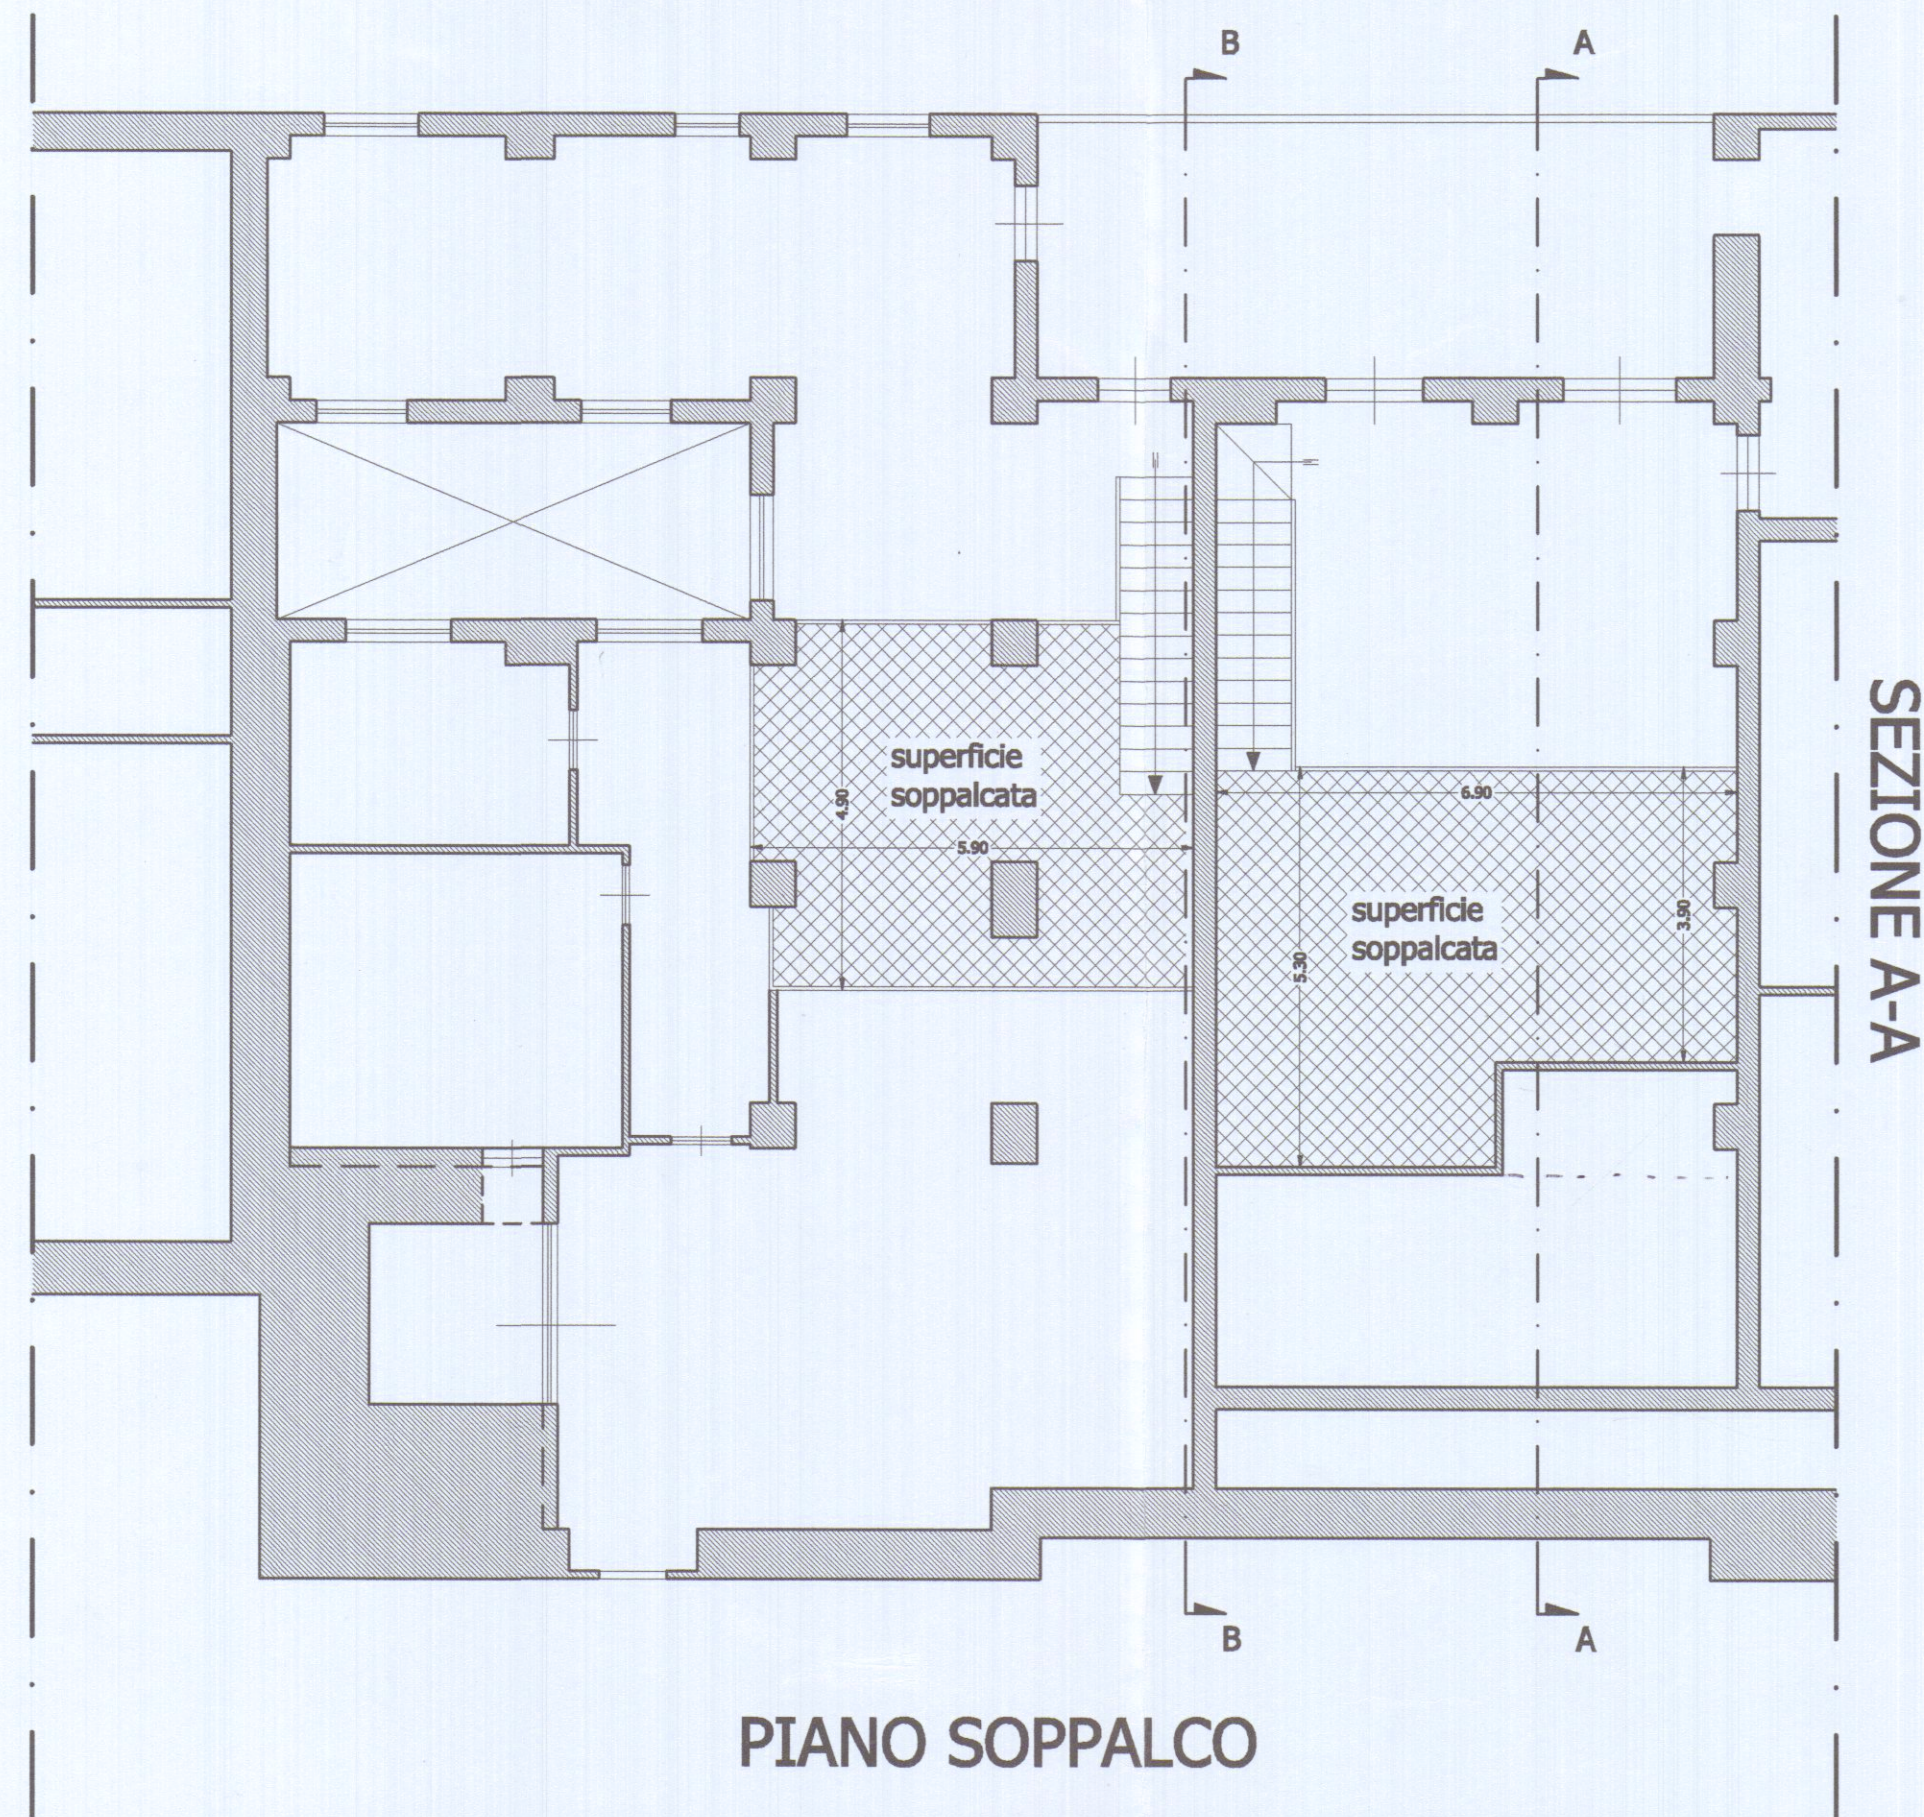

SEZIONE A-A

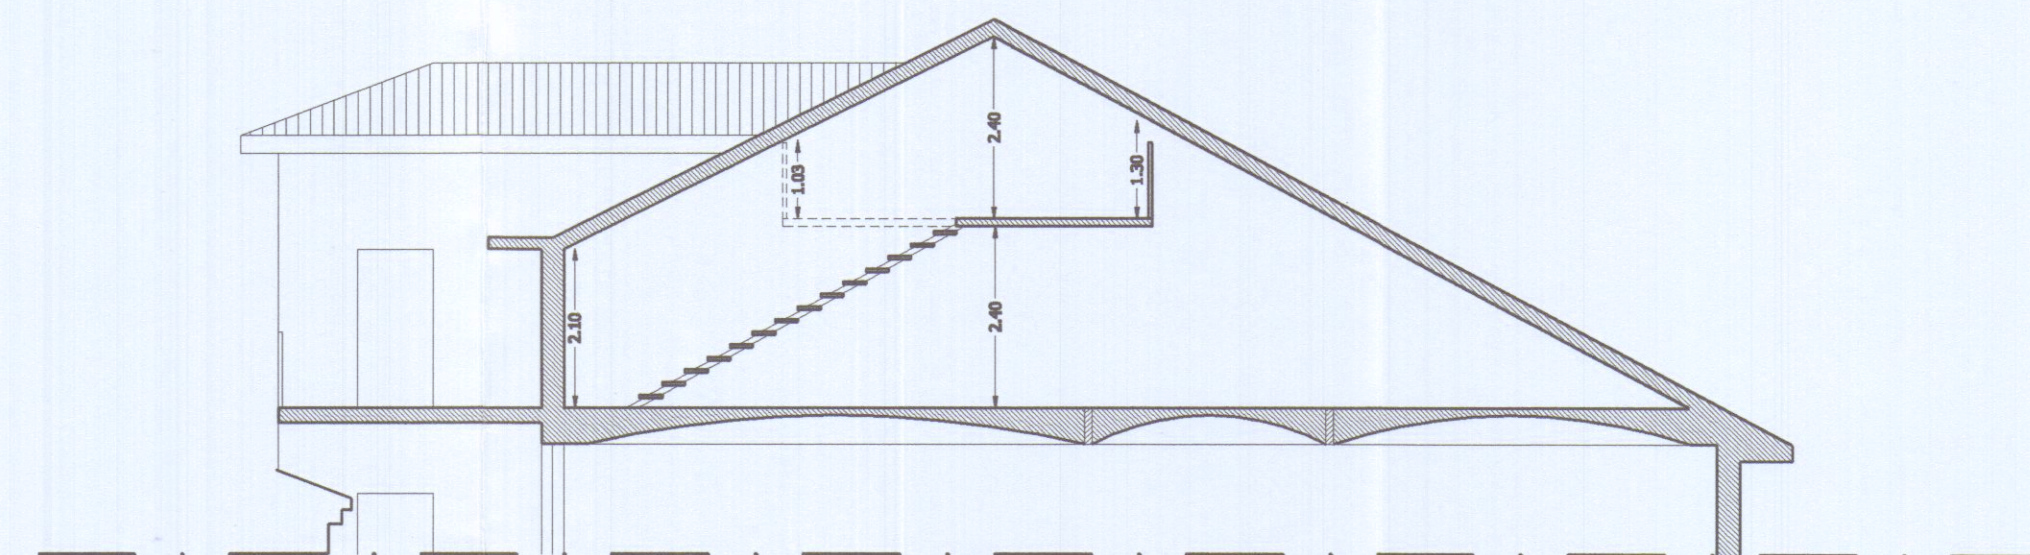

SEZIONE B-B

PIANO SOPPALCO

mappale 175
altra proprietà

VIA ROMA

PIANO QUINTO

mappale 177
altra proprietà

VIA MAZZINI

PIAZZA MATTEOTTI

