
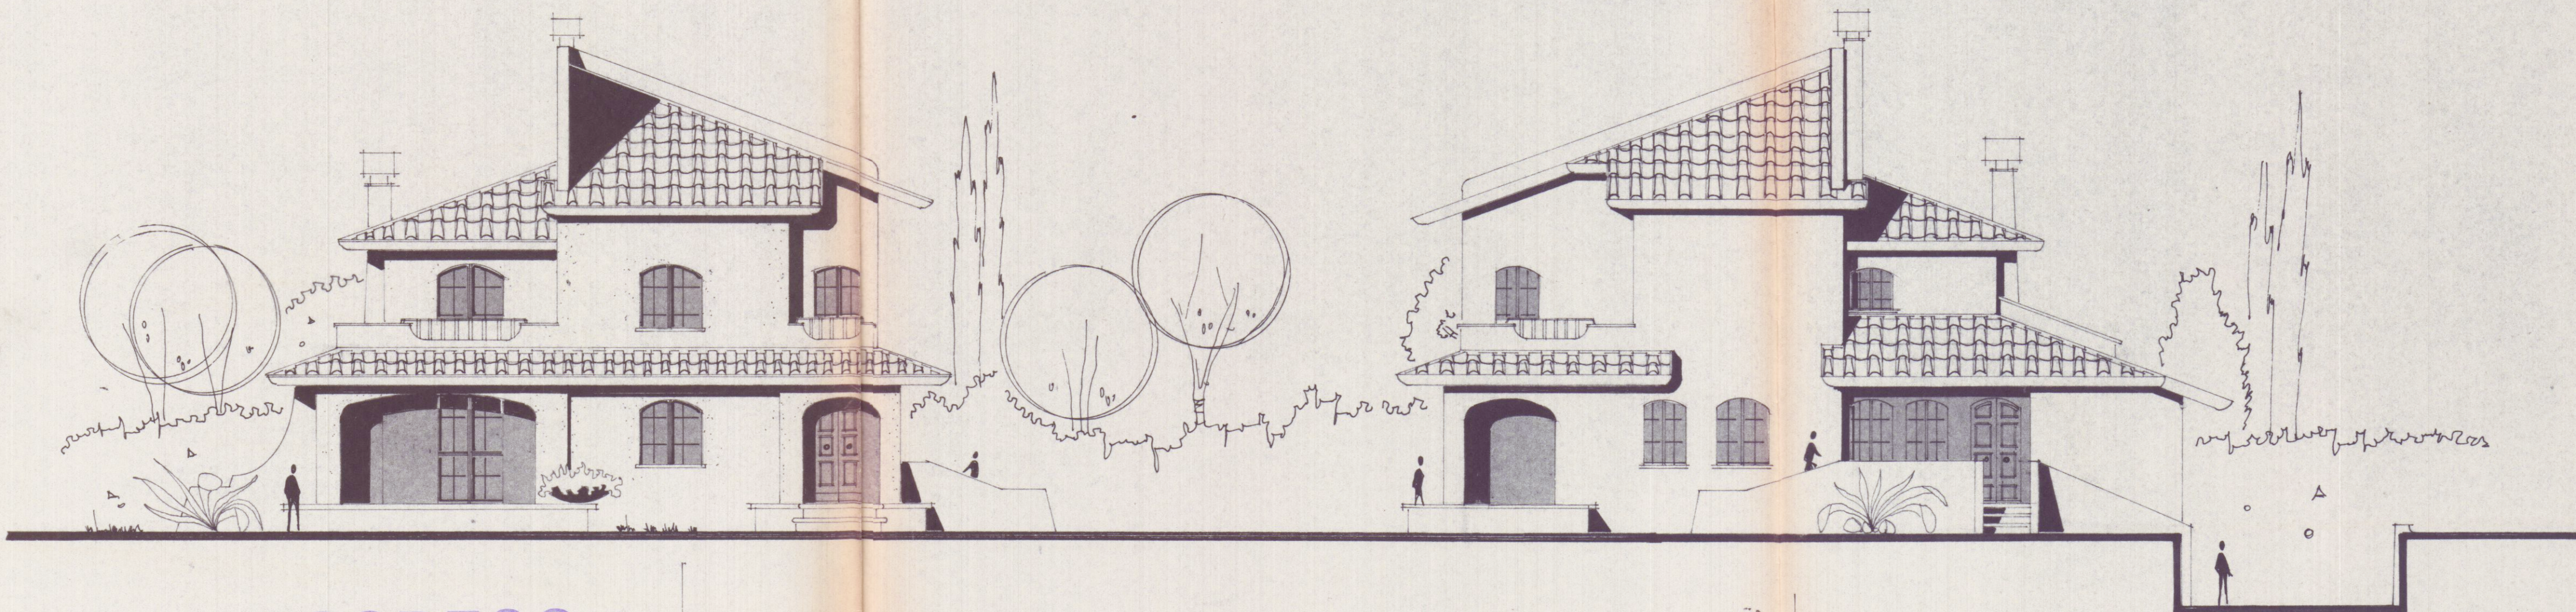


14 OTT. 1975

PROP. SIG. MARRI MAURO.
LAVORO FABB. USO ABIT. DA ERIGERSI
A MARIHA. VIA VIC. MACCHIA.
PROSPETTI SUD. EST.
RAPP. 1:100.

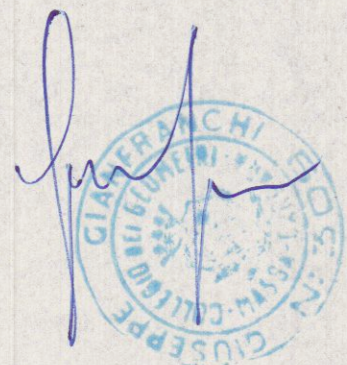

SOSPESO

PROSPETTO SUD

PROSPETTO EST