


Via Ghiacciaia n°1 54033 CARRARA tel.0585-74585 fax 0585-779828 E-m. studio2emme@iol.it
 DOTT. ARCHITETTO PAOLO PICCINI STUDIO TECNICO ASSOCIATO
 P.Iva 00491940458 2eMMe P.Iva 00530540459
APPROVATO
 COMMITTENTE SOCIETA' COOPERATIVA EDILIZIA CARABINIERI
 IMMOBILE LOCALITA' BONASCOLA VIA CASALINA
 TAVOLA PROSPETTI
 FABBRICATO **C**
 LAVORI DI REALIZZAZIONE COMPARTO PEEP DENOMINATO CASALINA 2 DI BONASCOLA PER LA COSTRUZIONE DI N°3 FABBRICATI PER COMPLESSIVI 15 ALLOGGI.
 INTERVENTO **1°** VARIANTE IN CORSO D'OPERA
 FOGLIO 86 MAPPALI 466-456-462-459-3 DATA 12-05-2000
 SCALE 1:100 TAVOLE 10
 DATA 12-05-2000




PROSPETTO OVEST



PROSPETTO EST

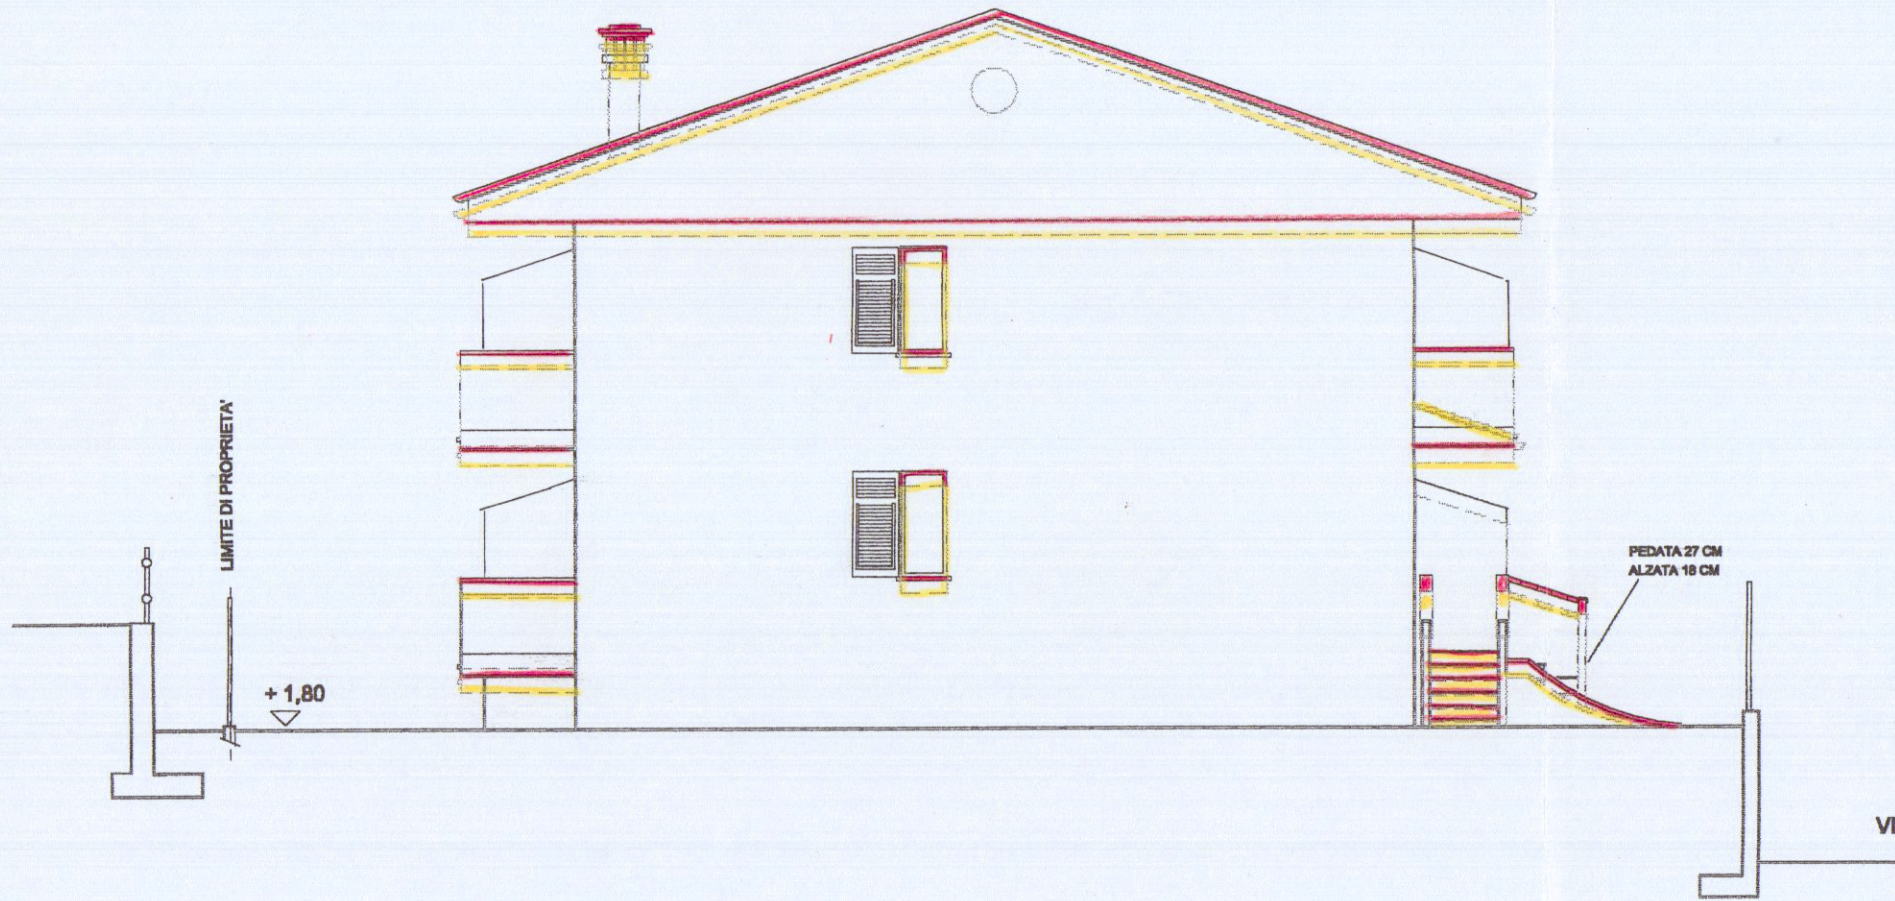

LATO NORD

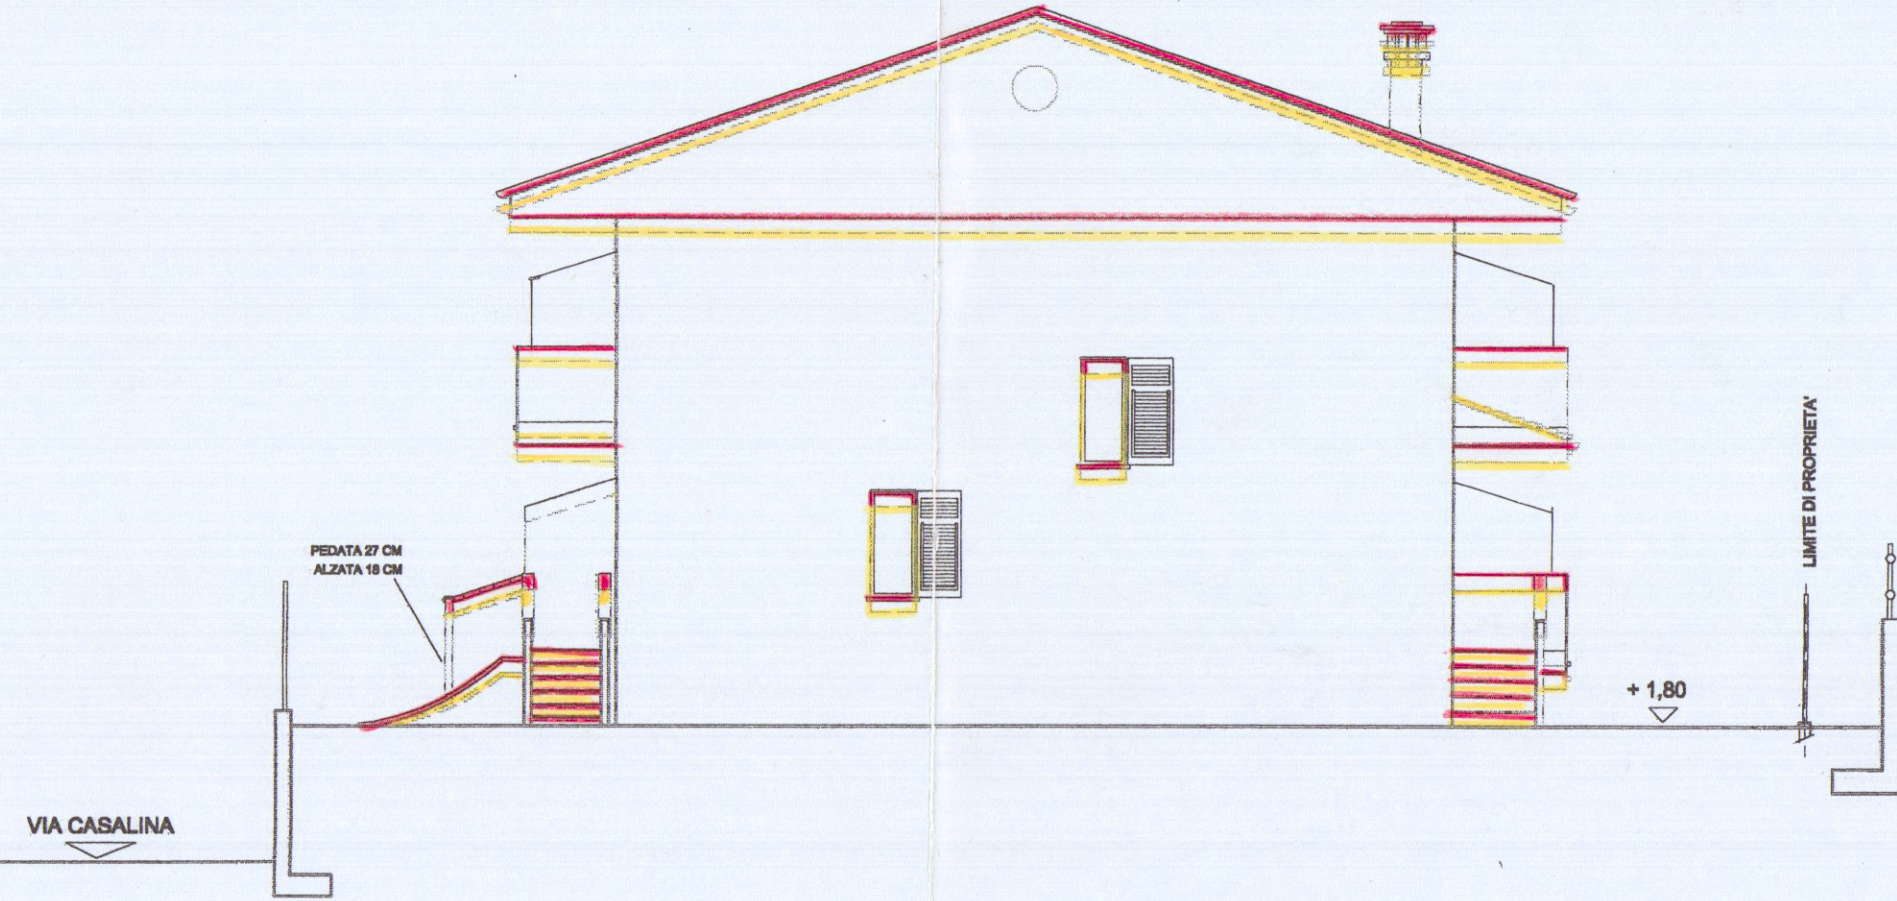

LATO SUD