

ACROS
ARCHITETTURA INGEGNERIA DESIGN
Ruga Afio Maggiani 63 - Marina di Carrara - Tel. 0585/788694
Dott. arch. Gianna M. Bianchi

13 NOV. 1997

2

TAVOLA

SCALA: 1:100

COMUNE DI CARRARA

PROGETTO DI RISTRUTTURAZIONE INTERNA, RIFACIMENTO COPERTURA, COSTRUZIONE
SCALA ESTERNA, A FABBRICATO BIFAMILIARE ESISTENTE
IN LOCALITA' SORGNANO, STRADA COMUNALE AL MOLINO

OGGETTO


COMMITTENTE

DATA MAGGIO '95
AGG.1 *****
DIS. *****
PROT. *****


Sig. LALLIANA - SPINETTI GIUSEPPE

QUESTO DISEGNO NON PUO' ESSERE RIPRODOTTO IN ALCUN MODO (COMPRESI FOTOCOPIE E MICROFILM) SENZA IL NOSTRO PERMESSO SCRITTO

COPIA PER IL COMUNE

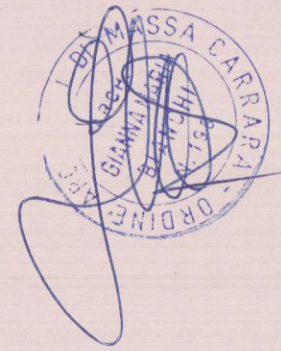

REGIONE TOSCANA
Ufficio del Genio Civile di Massa Carrara
Elaborato allegato alla denuncia presentata
ai sensi della Legge n. 64/1974 e L.R. n. 88/1982
e Legge n. 1086/1971 - Pratica S. n. 182
Massa, 11/05/1997

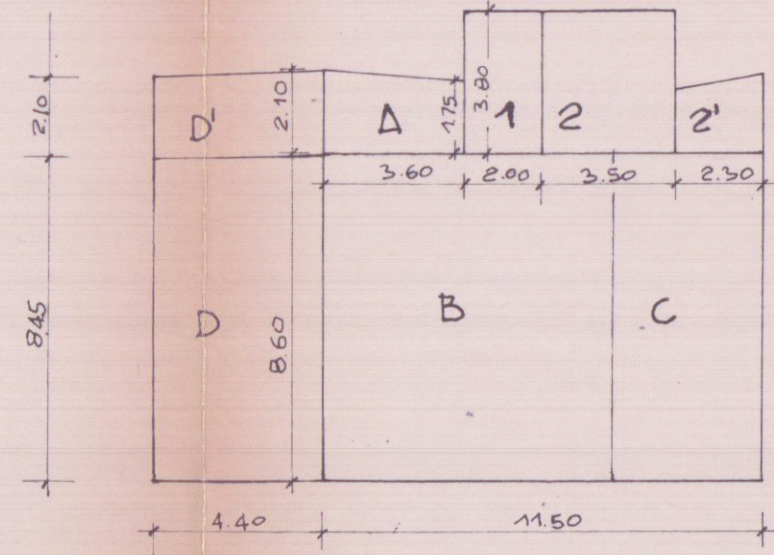

SCHEMI VOLUMETRICI	
A B C 1 2 2'	
VOLUME ESISTENTE	mc. 940.089
SUPERFICIE ESISTENTE	mq 130.48
D D'	
VOLUME ESISTENTE	mc. 152.28
SUPERFICIE ESISTENTE	mq. 46.38

