

|               |                                                                              |                                |                                                          |
|---------------|------------------------------------------------------------------------------|--------------------------------|----------------------------------------------------------|
| COMUNE        | CARRARA                                                                      |                                |                                                          |
| LOCALITA'     | COVETTA                                                                      | piano di zona 167              | LEGGE 27 MAGGIO 1975<br>n° 166                           |
| CONSORZIO     | ETRURIA                                                                      | PROGETTO                       | PER LA COSTRUZIONE DI 48 ALLOGGI<br>DI CIVILE ABITAZIONE |
| VIA CAVOUR 53 | EMPOLI                                                                       |                                |                                                          |
| Prospetti     |                                                                              |                                |                                                          |
| 7             | UFFICIO TECNICO DELLE COOPERATIVE<br>CORSO C. ROSSELLI 17 CARRARA TEL. 74504 |                                |                                                          |
| SCALA 1:100   | PROGETTISTI                                                                  | DOTT. ARCH. ENRICO MONTEPAGANI |                                                          |
| TAVOLA        | DATA                                                                         | MAURO ROCCHI                   |                                                          |

**VARIANTE**

**B** VARIANTE alla LIC. ED. n° 1 del 7/10/75

Dott. Arch.  
MONTEPAGANI ENRICO


**APPROVATO**  
CONTELLATO 18 SET. 1978

VARIANTE AL PROGETTO  
Approvato dal Sindaco alle condizioni  
indicate nel permesso di costruzione  
n° del 7 OTT. 1975  
licenza edilizia del 18 SET. 1978  
L'ING. CAPO


COMUNE DI CARRARA  
Ufficio Urbanismo




B

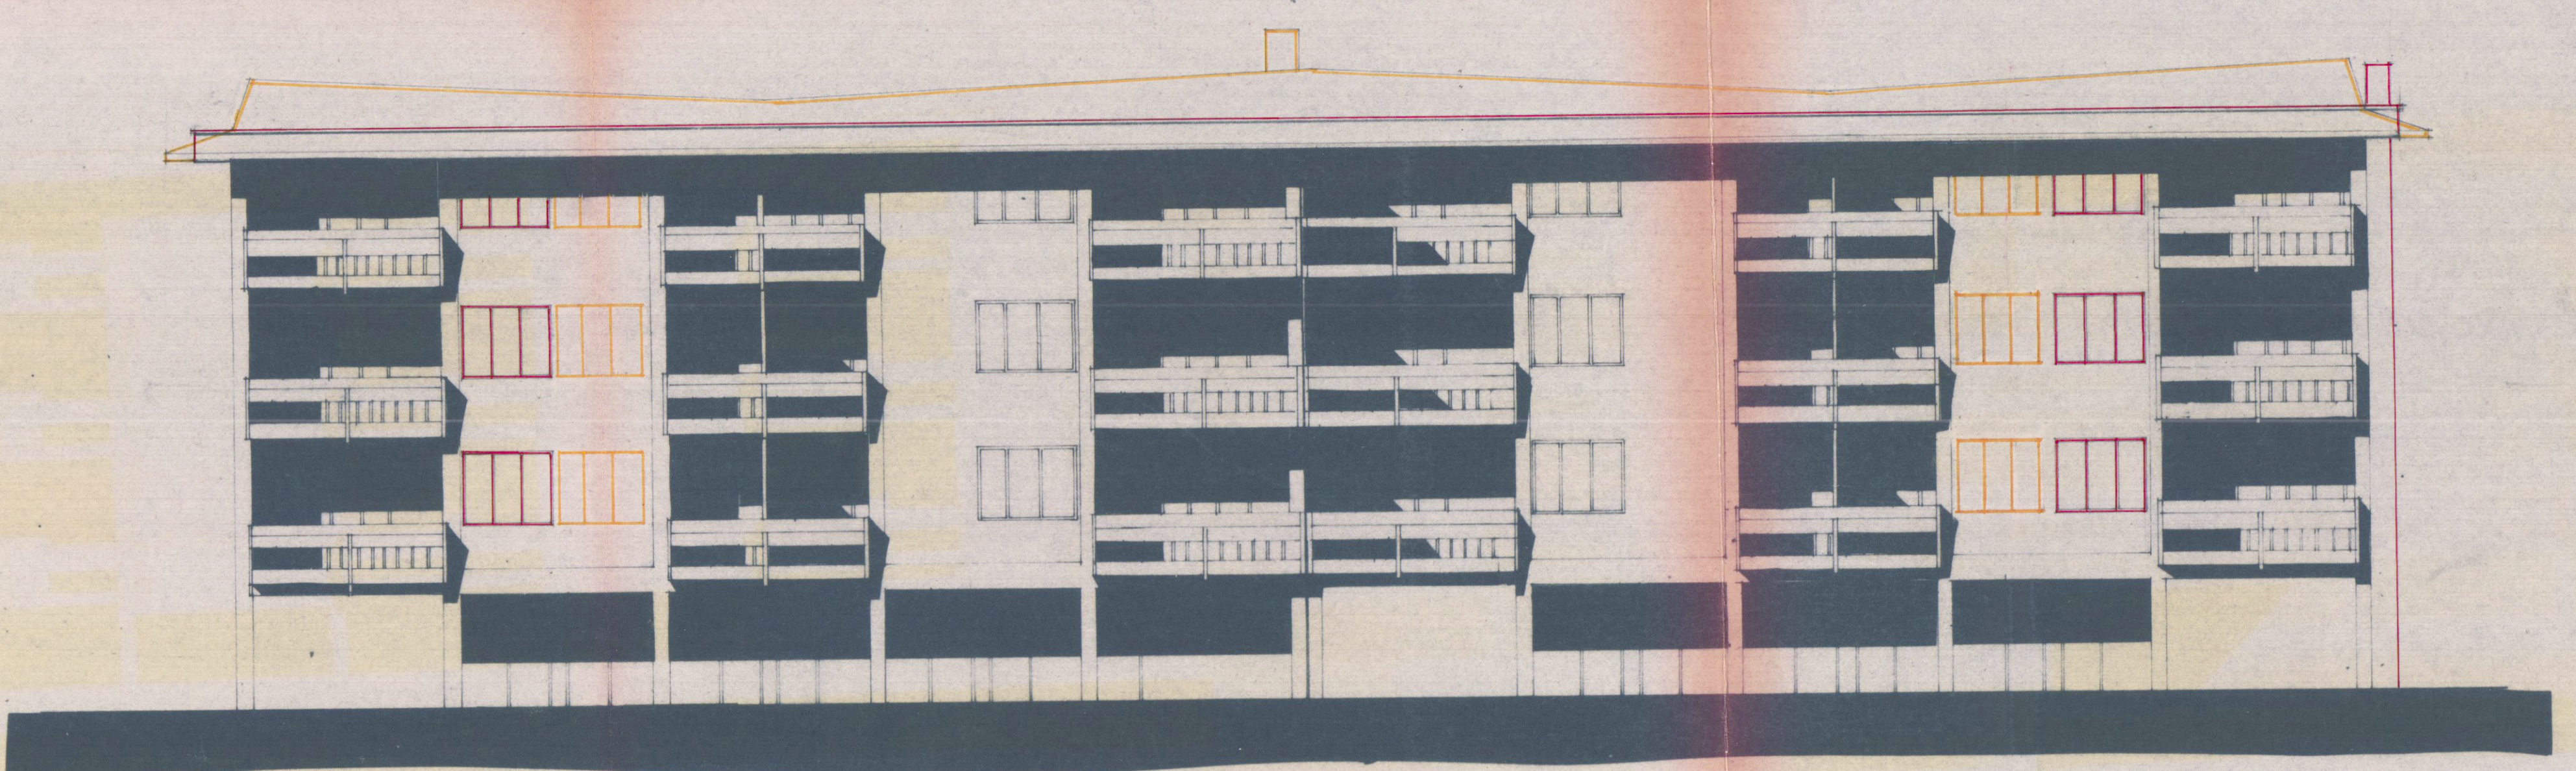

A

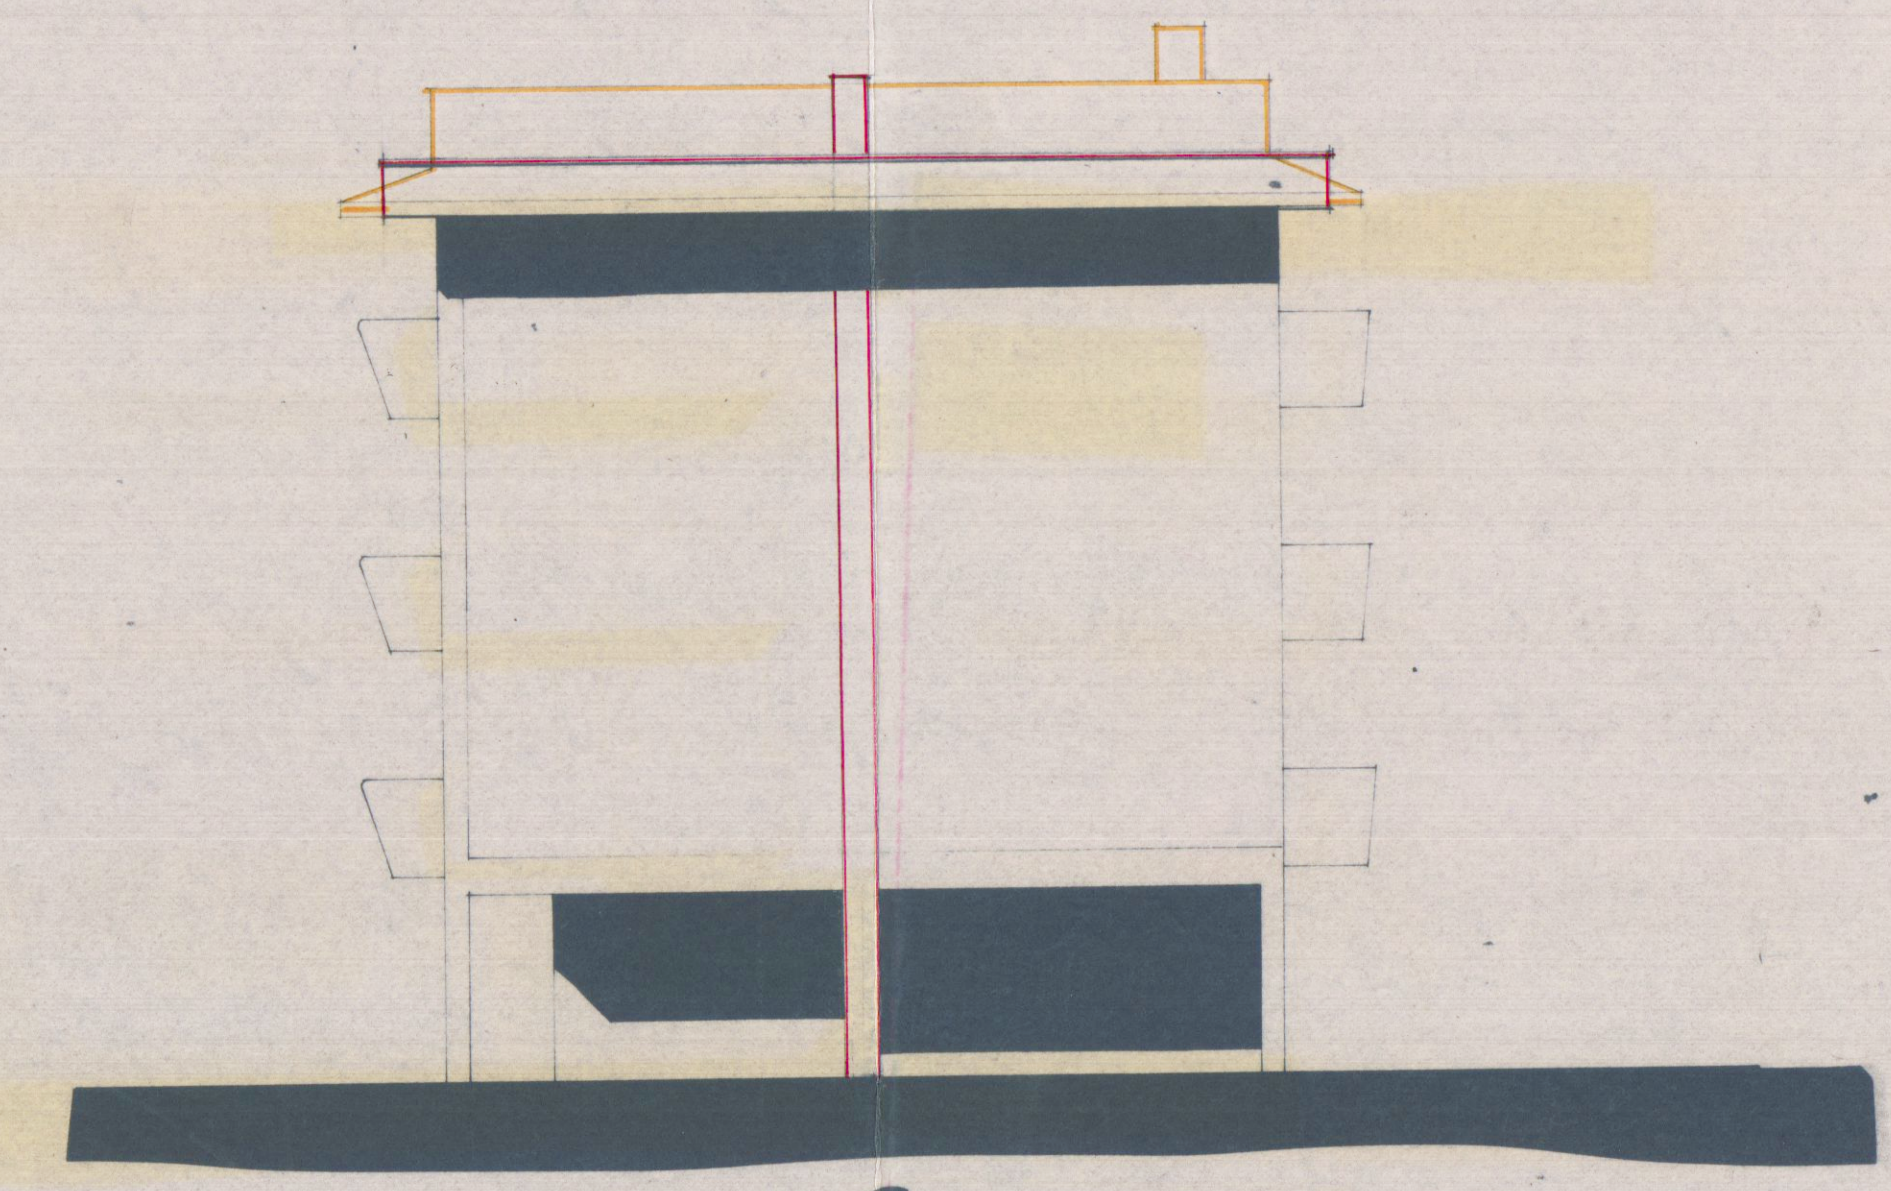

C

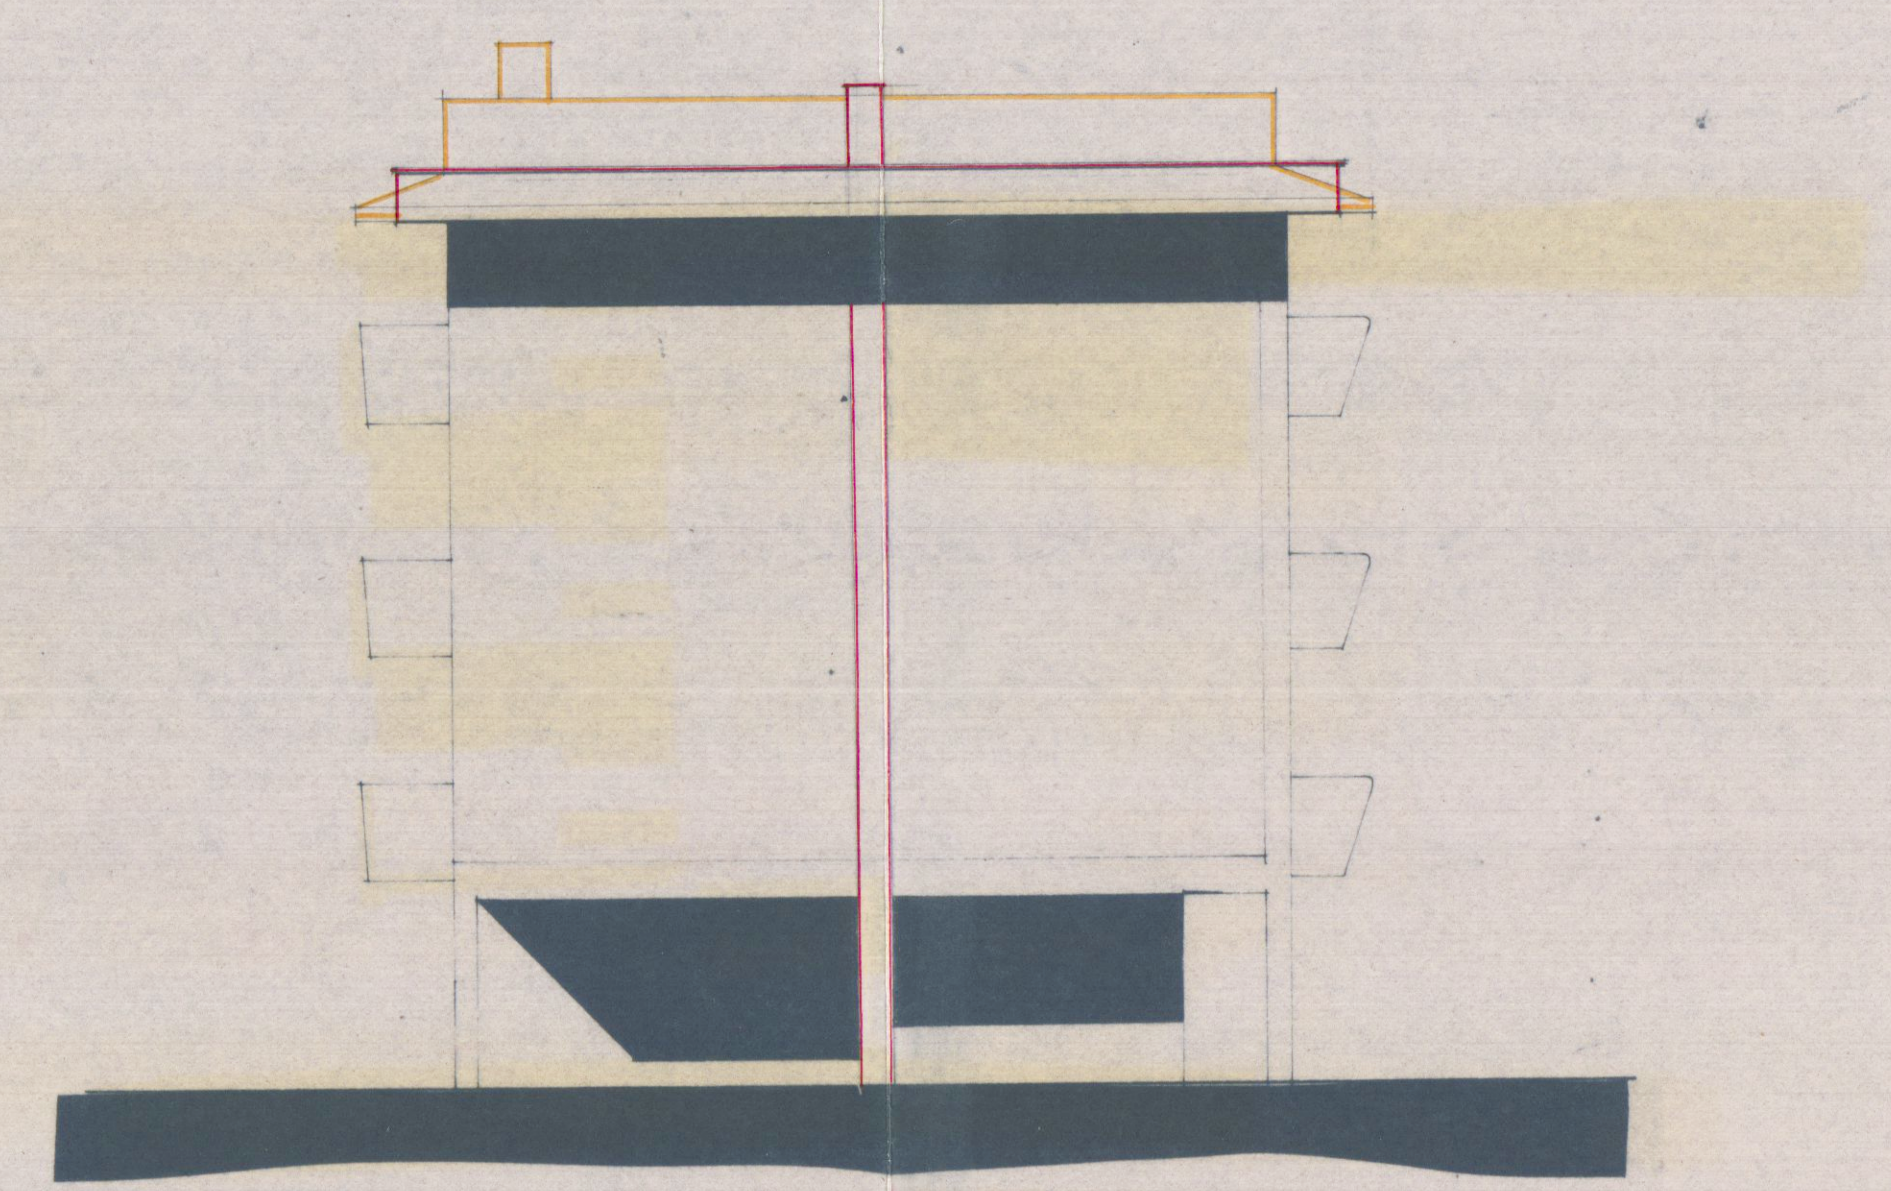

D