


PROGETTO PER LA COSTRUZIONE DI UN LOCALE U/O
AGRICOLO DA ERIGER/1 IN LOC. "BERGIOLA", COMUNE
DI CARRARA DI PROPRIETA' DELL'AMICO ELEONORA

RAPP. 1/100

lez. E foglio N° 61

Scala 1/2000

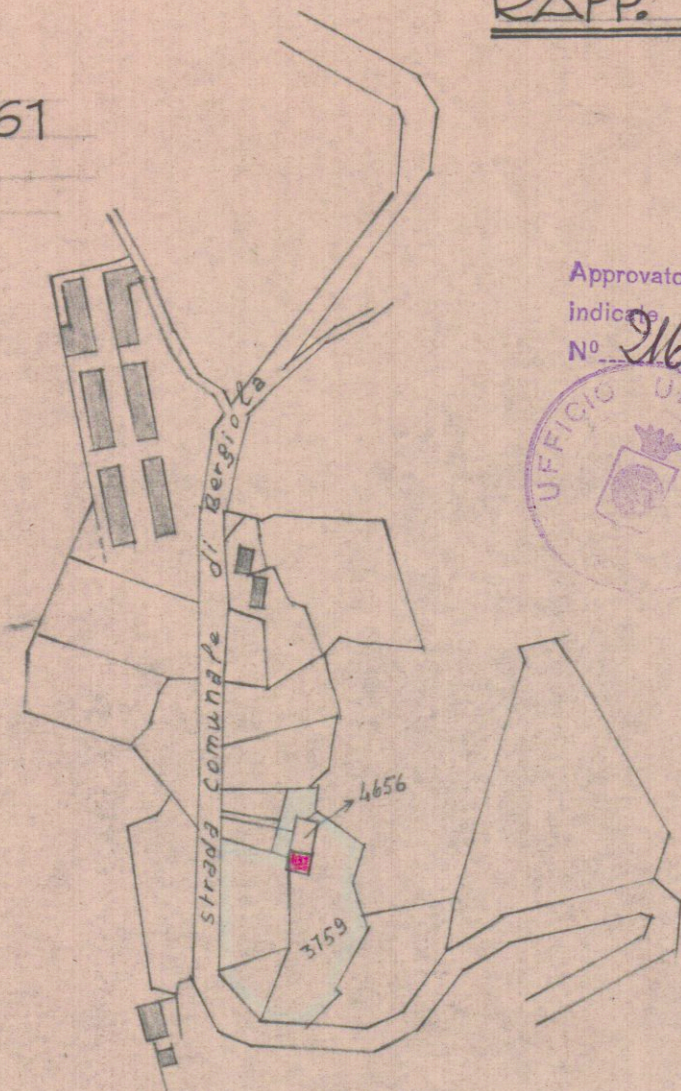


Approvato dal Sindaco alle condizioni
indicate nel permesso di costruzione
N° 916 del 23-6-1966




L'ING. CAPO

murini

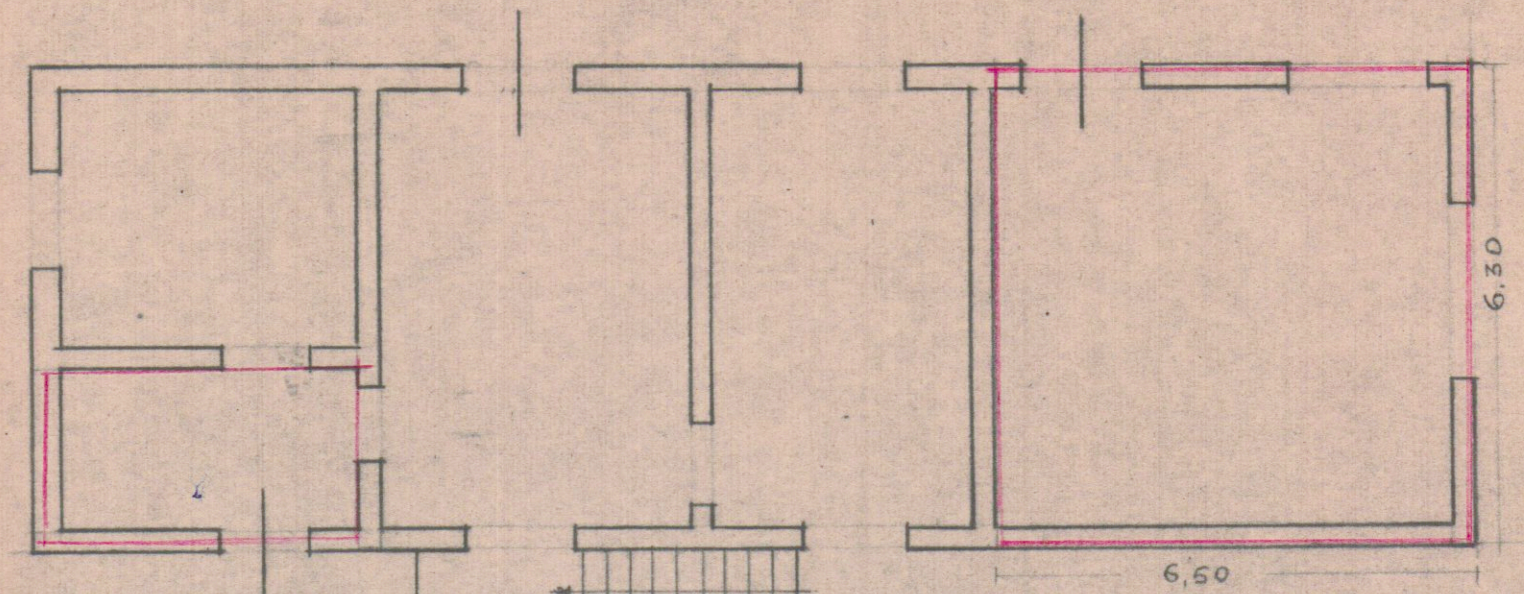

PIANTA

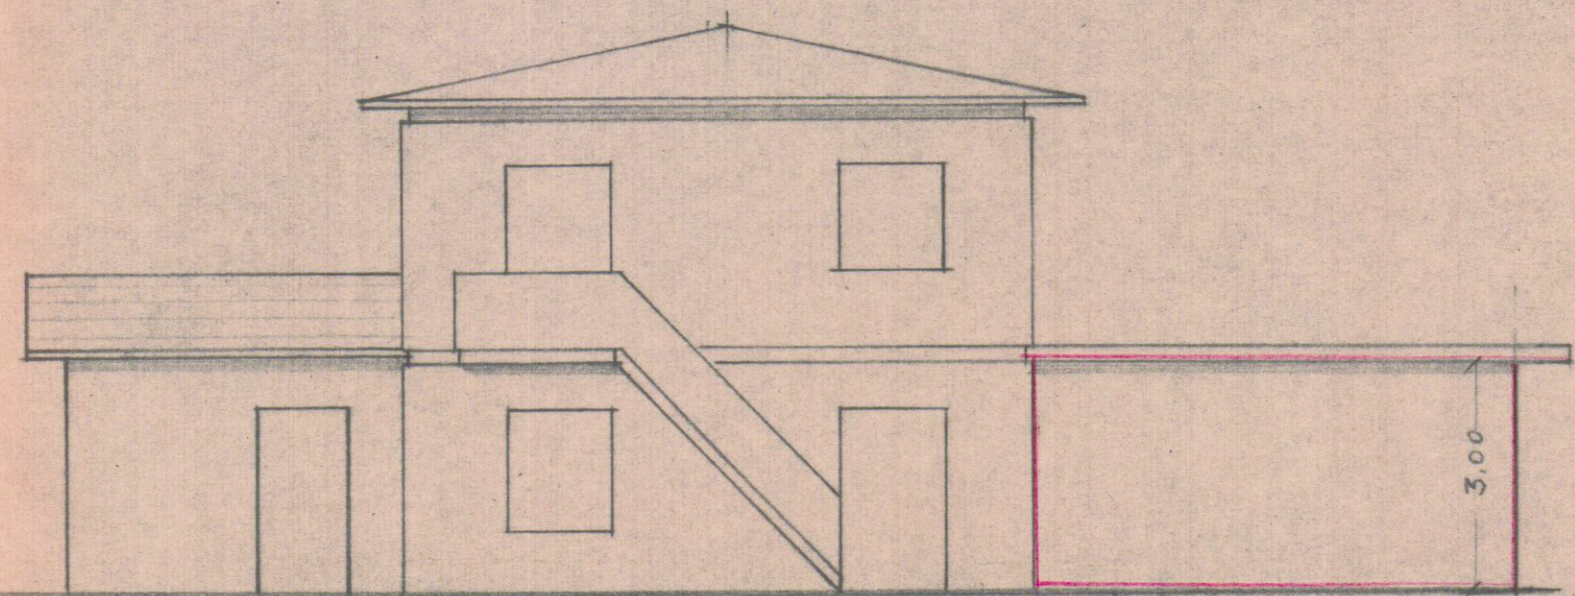

PRO/PETTO

Geon. Mario Fazio

