

**3 SOLUZIONE**  
**APPROVATO**  
 10 DIC. 1968  
 CONTROLVATO  
 IL TECNICO


CADDADA  
 VIA XX SETTEMBRE

PROGETTO PER LA COSTRUZIONE  
 DI EDIFICIO AD USO DI CIVILE  
 ABITAZIONE E COMMERCIO.


PROPRIETA': DANTE BIAGI

Approvato dal Sindaco alle condizioni  
 indicate nel permesso di costruzione  
 N° 254 del 30 AGO. 1968  
 L'ING. CAPO  
**5**  
 TAVOLA N°  
 PROSPETTI EST & OVEST, SEZIONE  
 SCALA: 1:100


FABBRICATO: **C**  
 DR. ARCH. BUTTINI GIULIANO

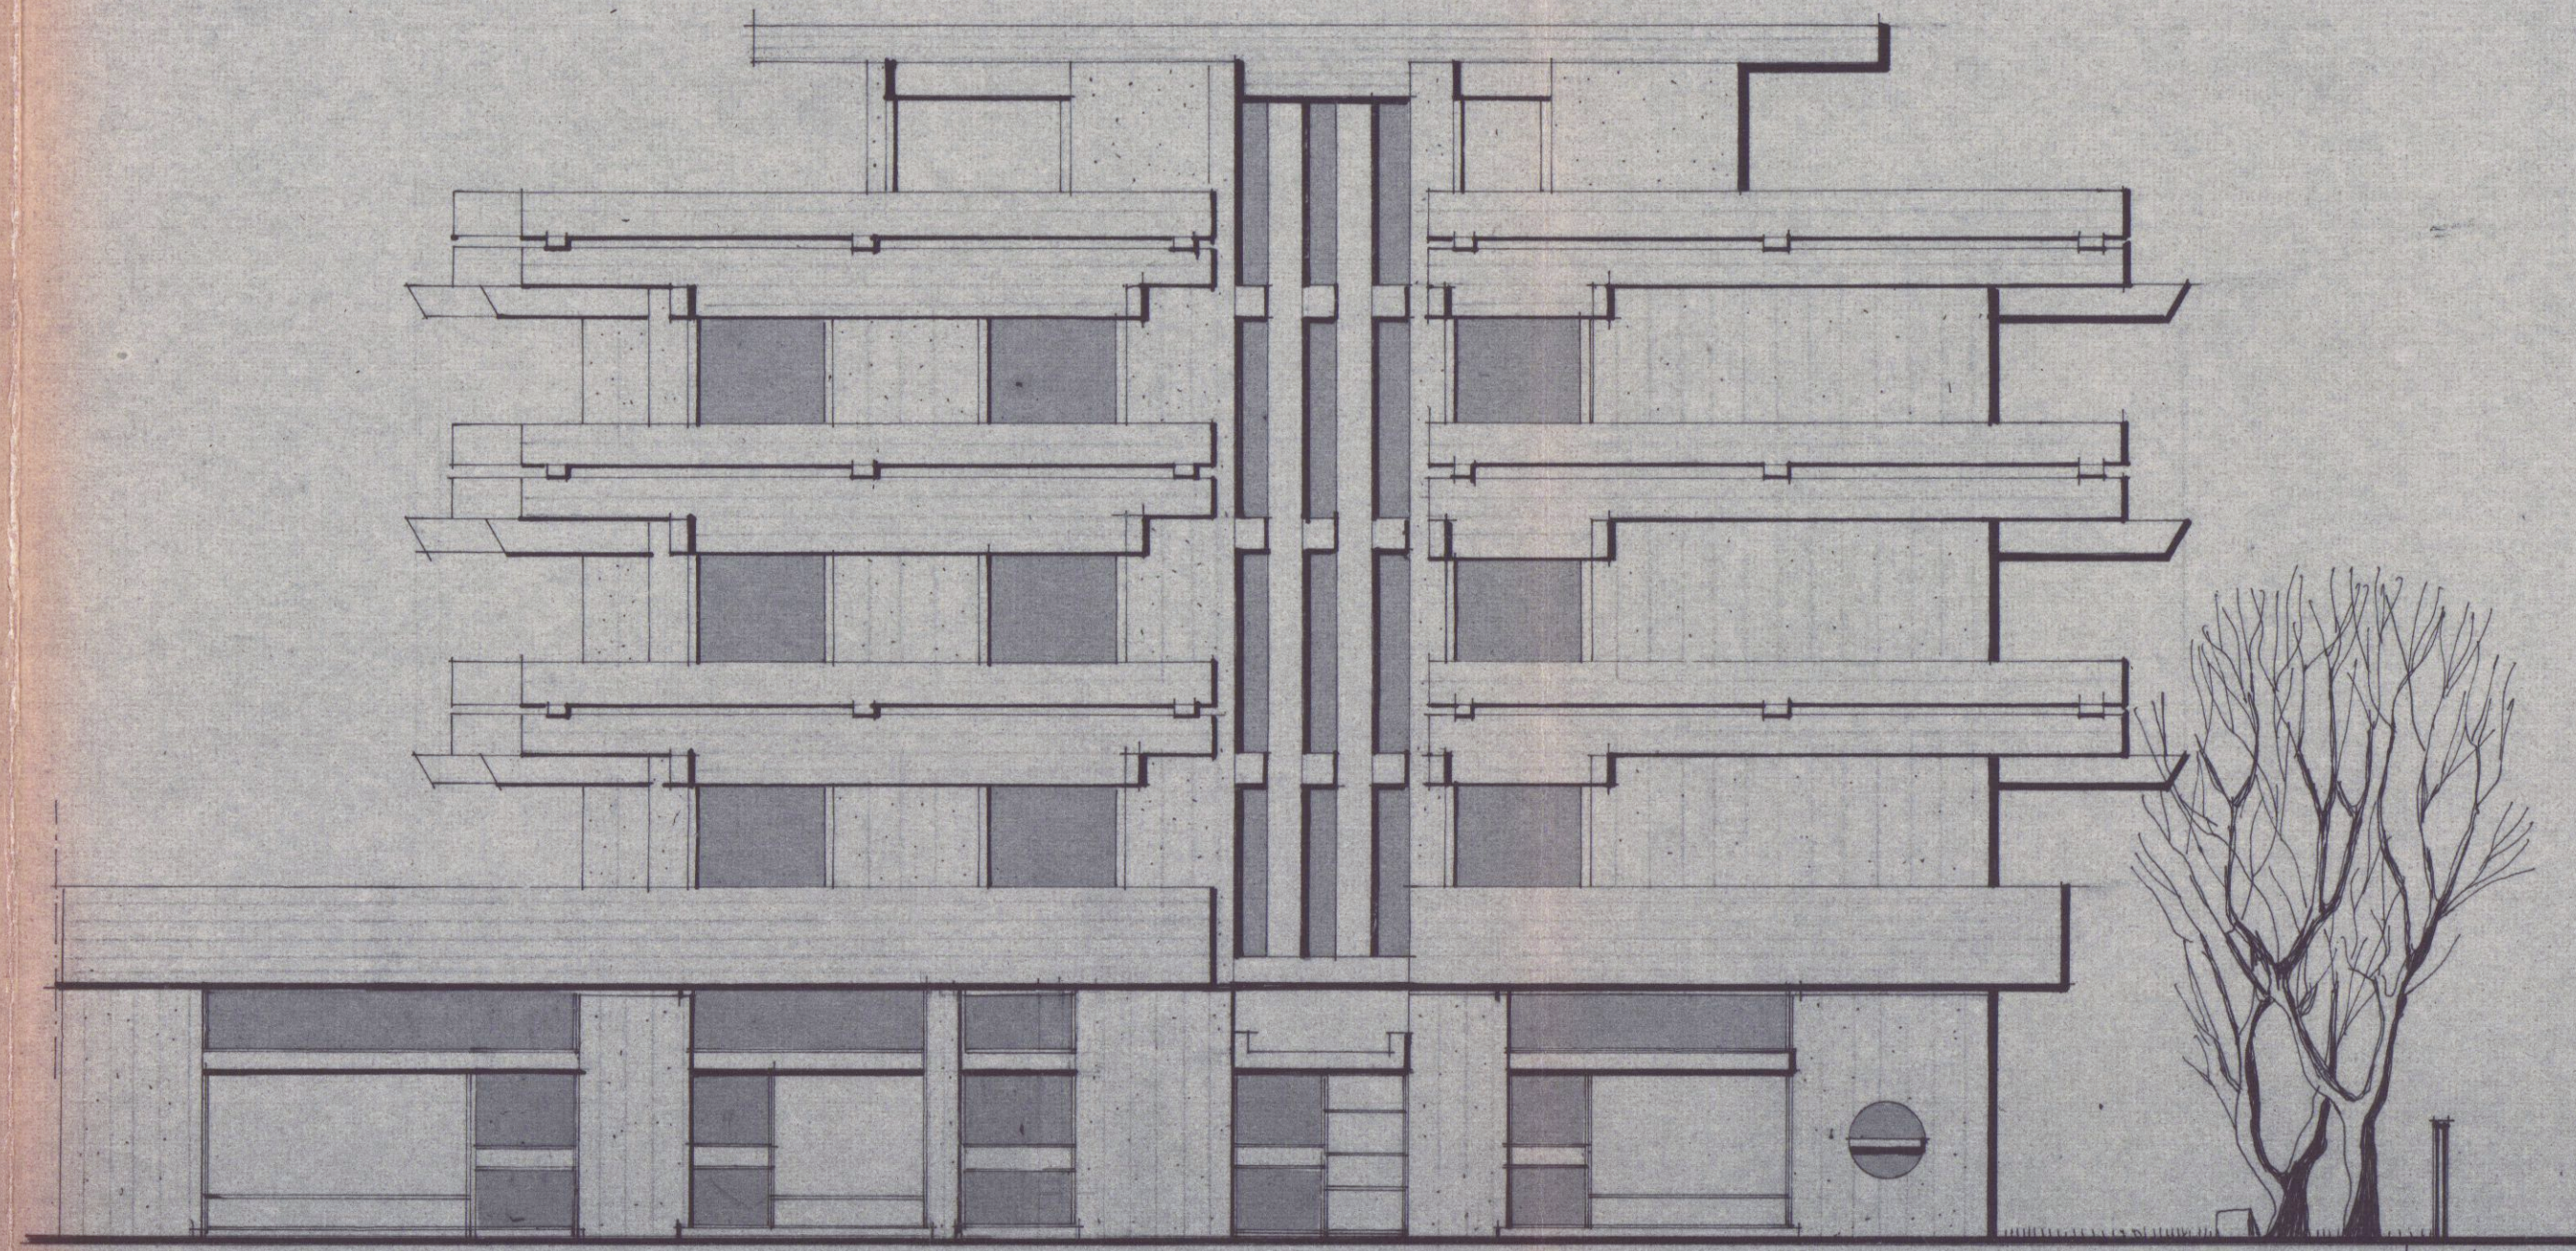

Prospetto Ovest scala 1:100

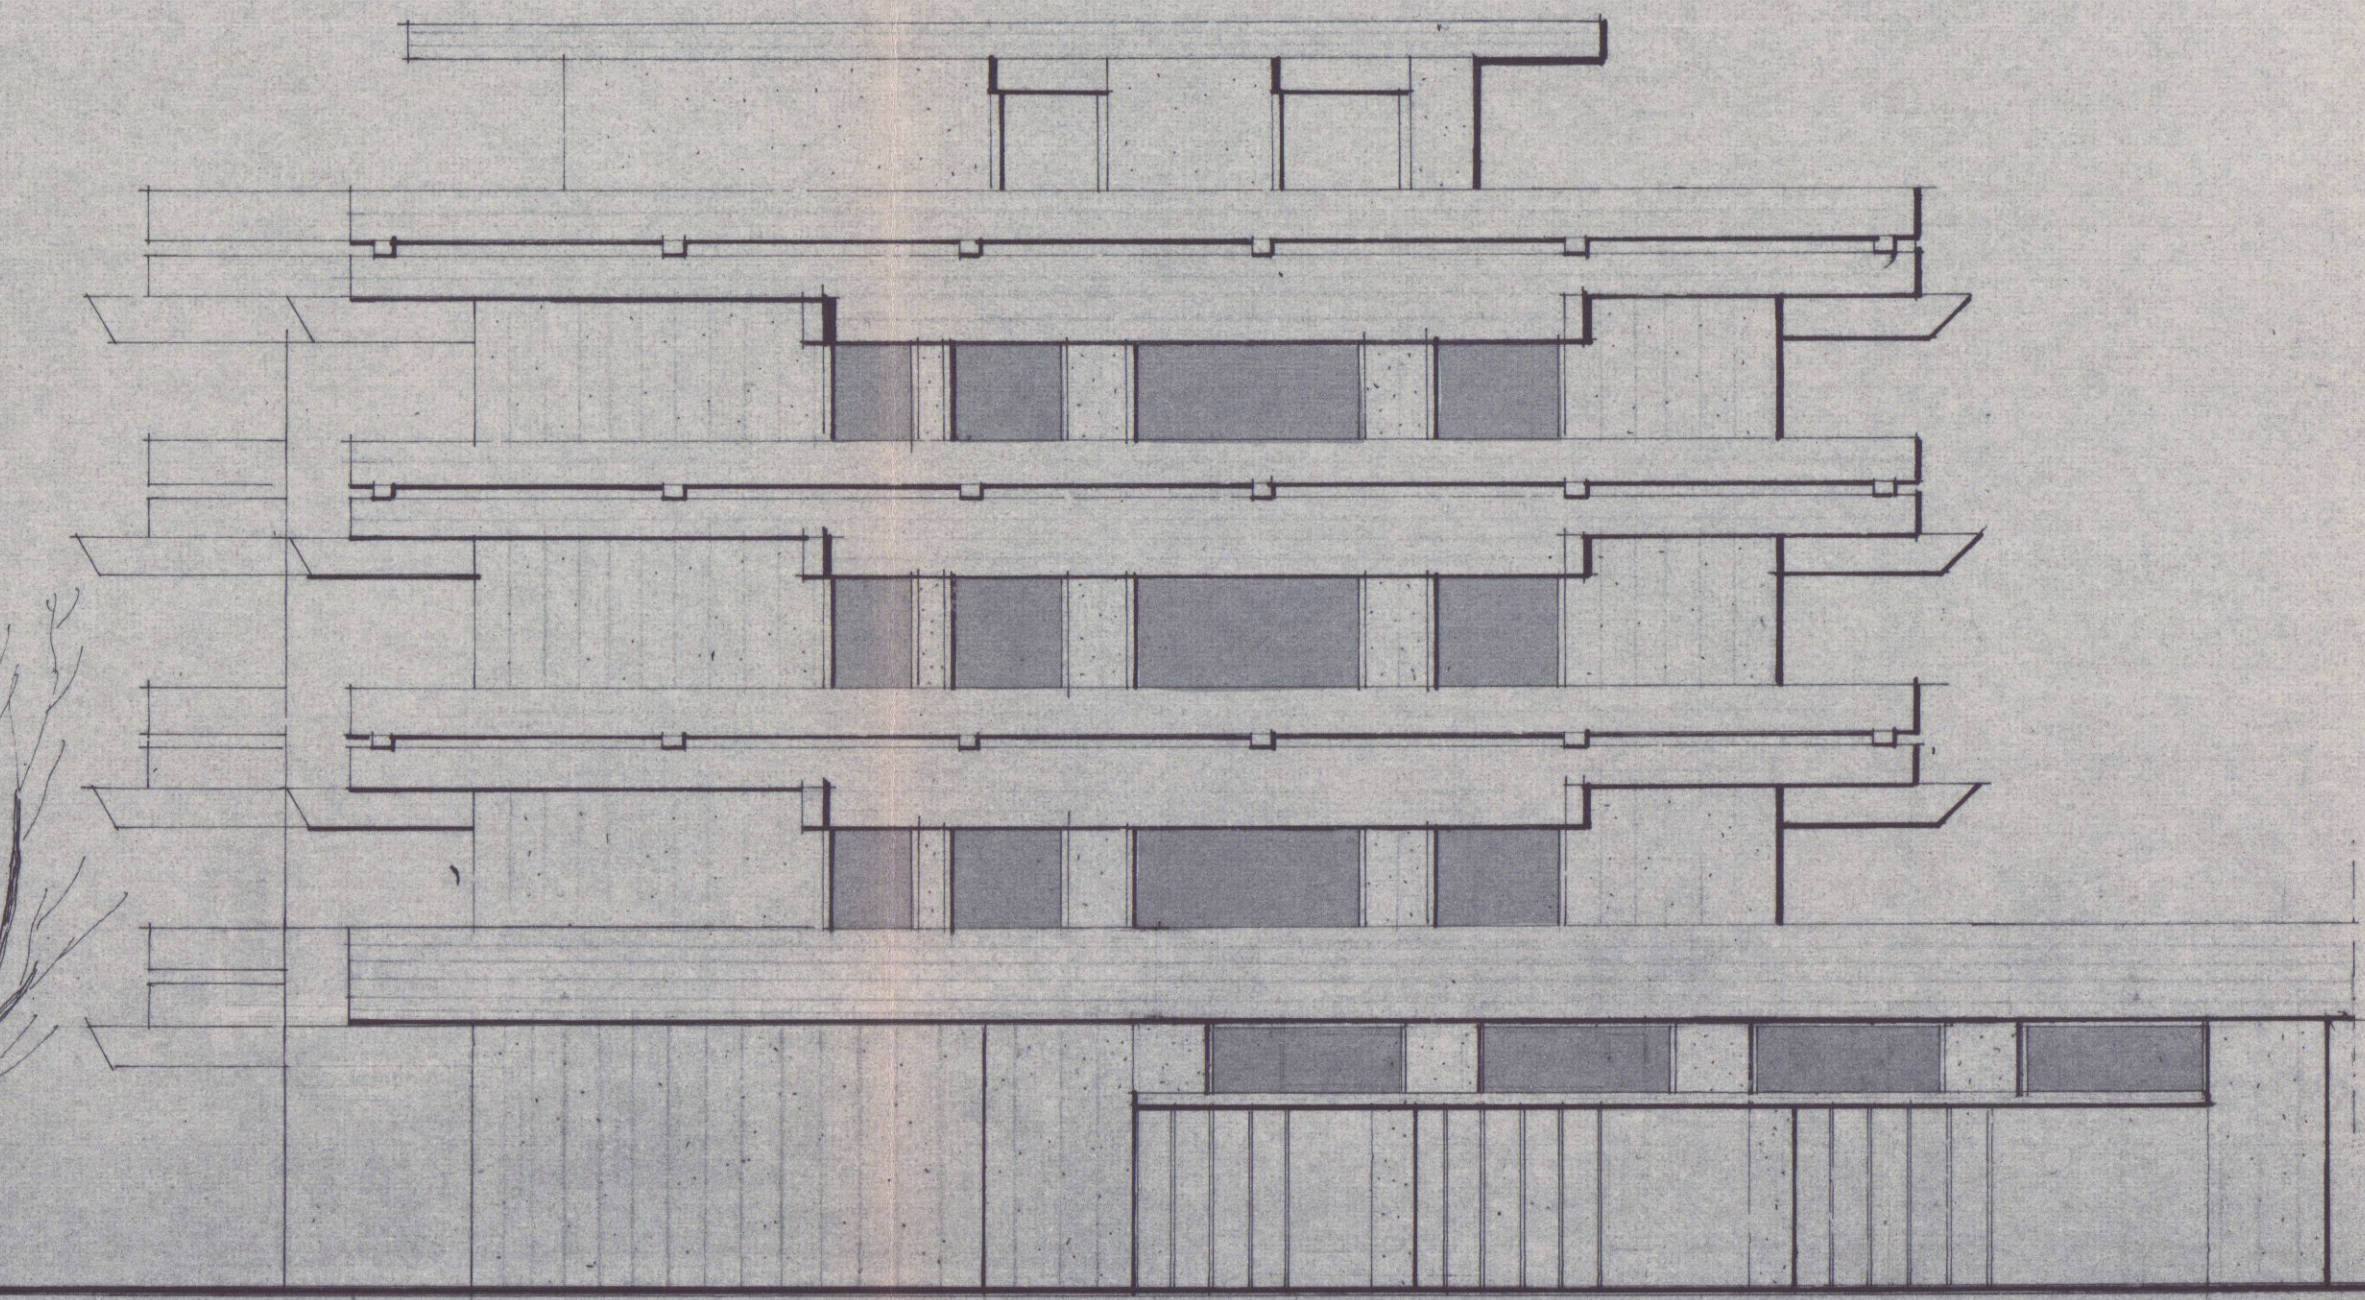

Prospetto Est scala 1:100

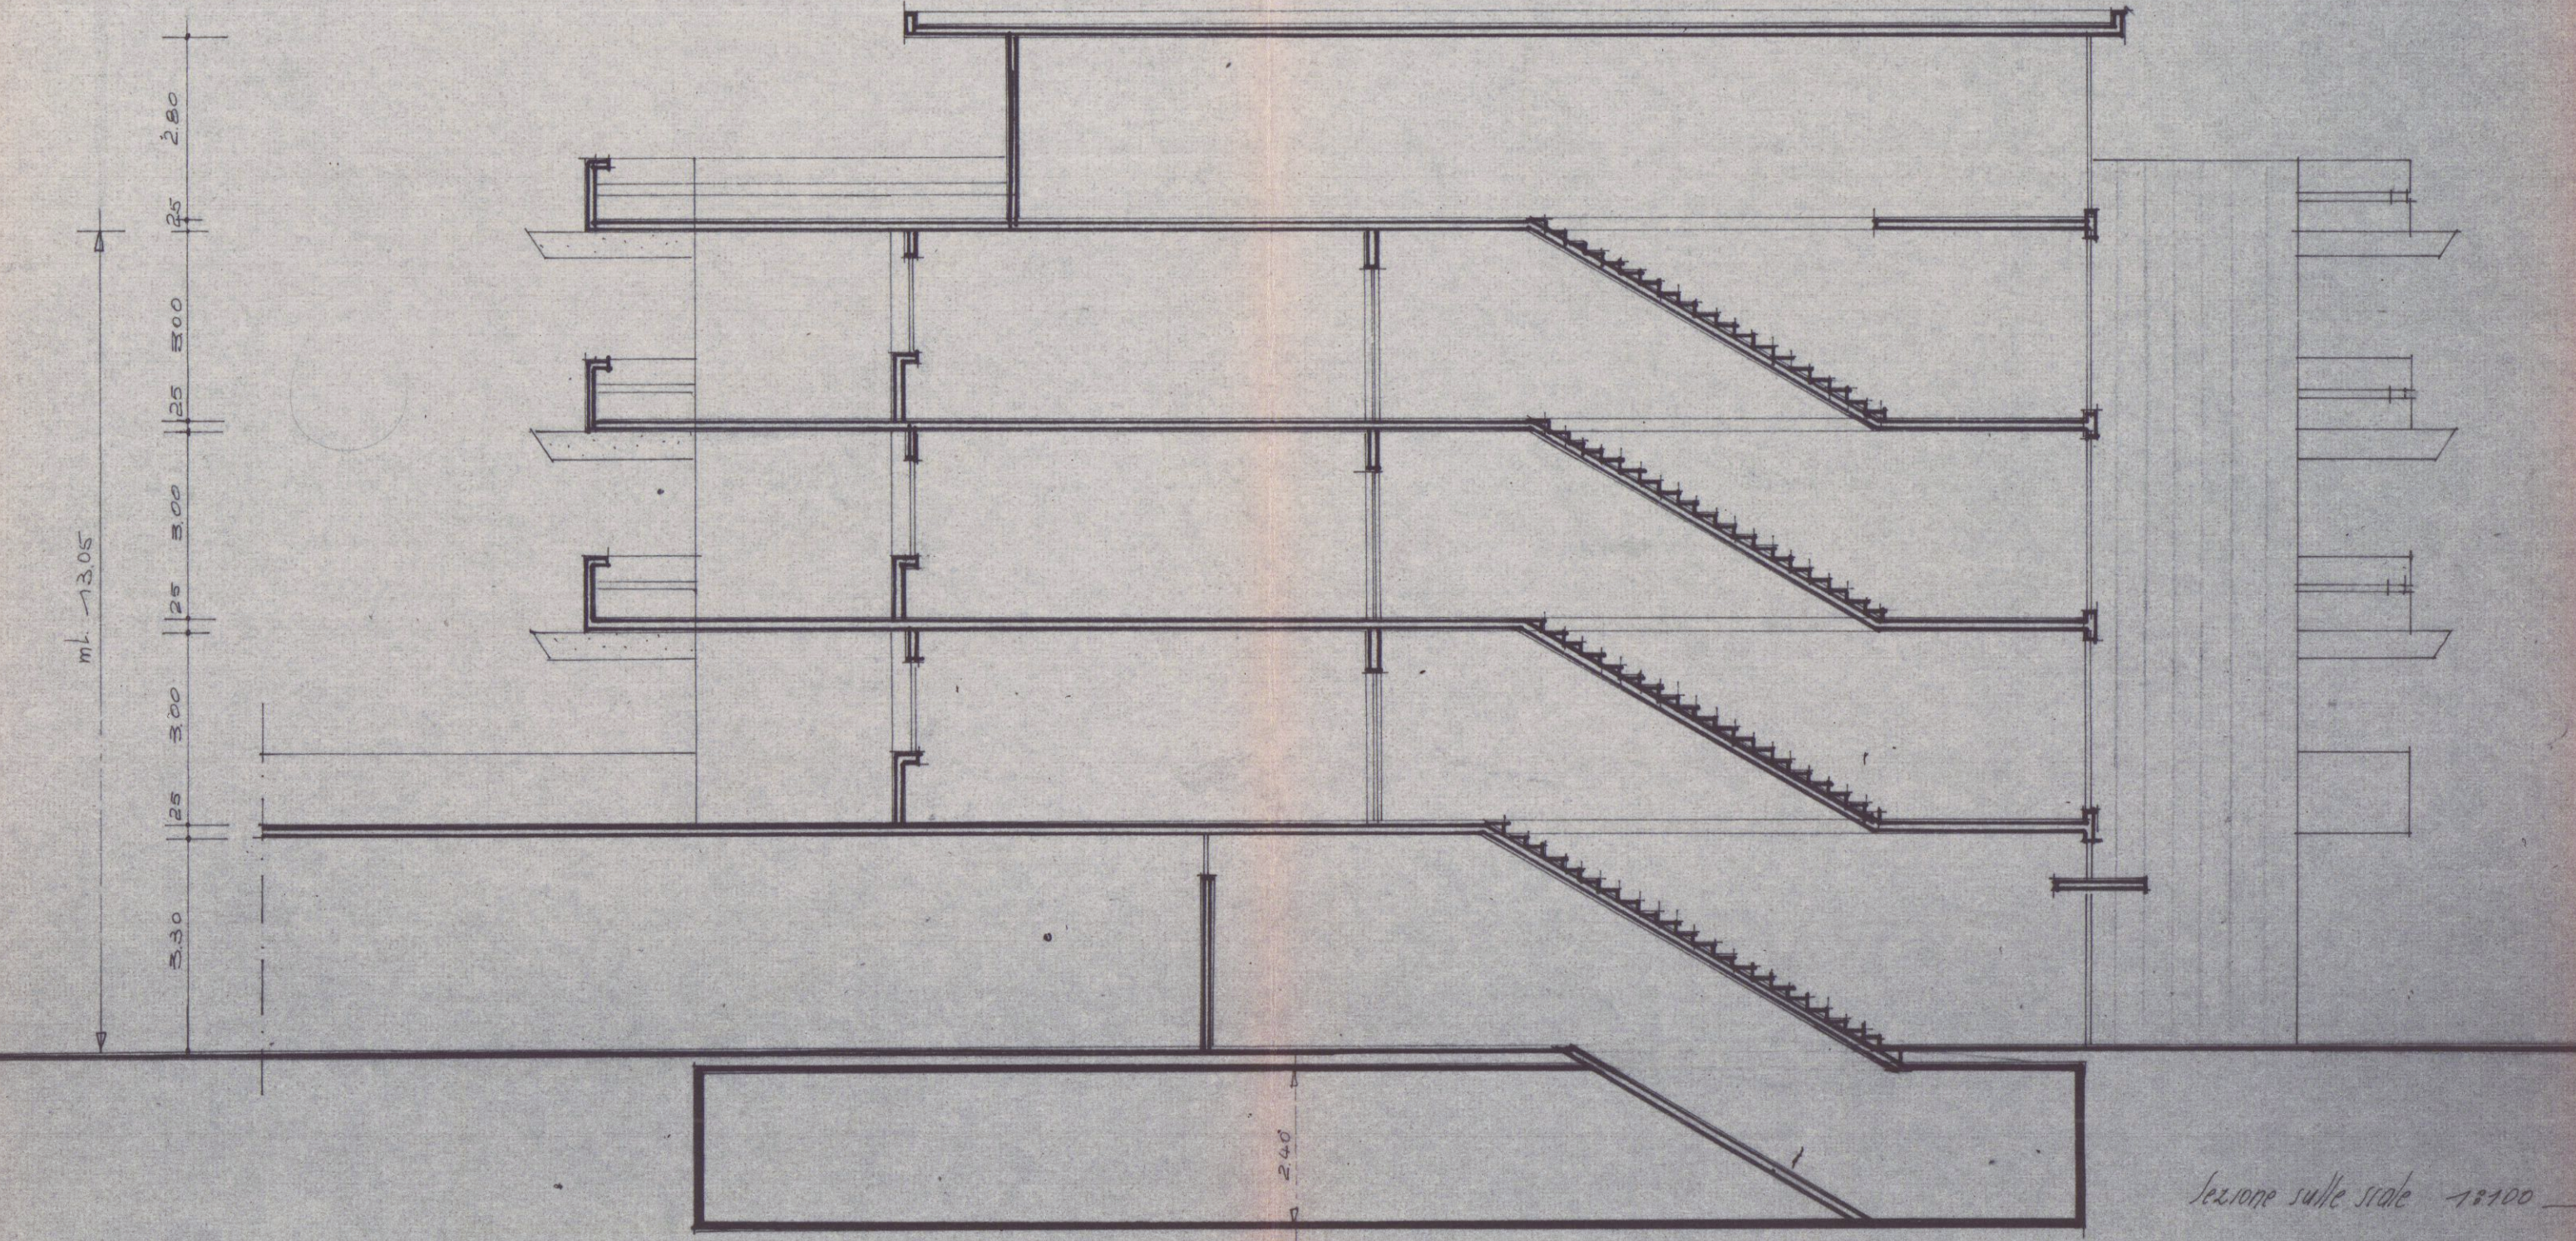

Sezione sulle scale 1:100