


Fabbr. B/2

COMUNE DI CARRARA

SEZIONE A

FOGLIO N° 79

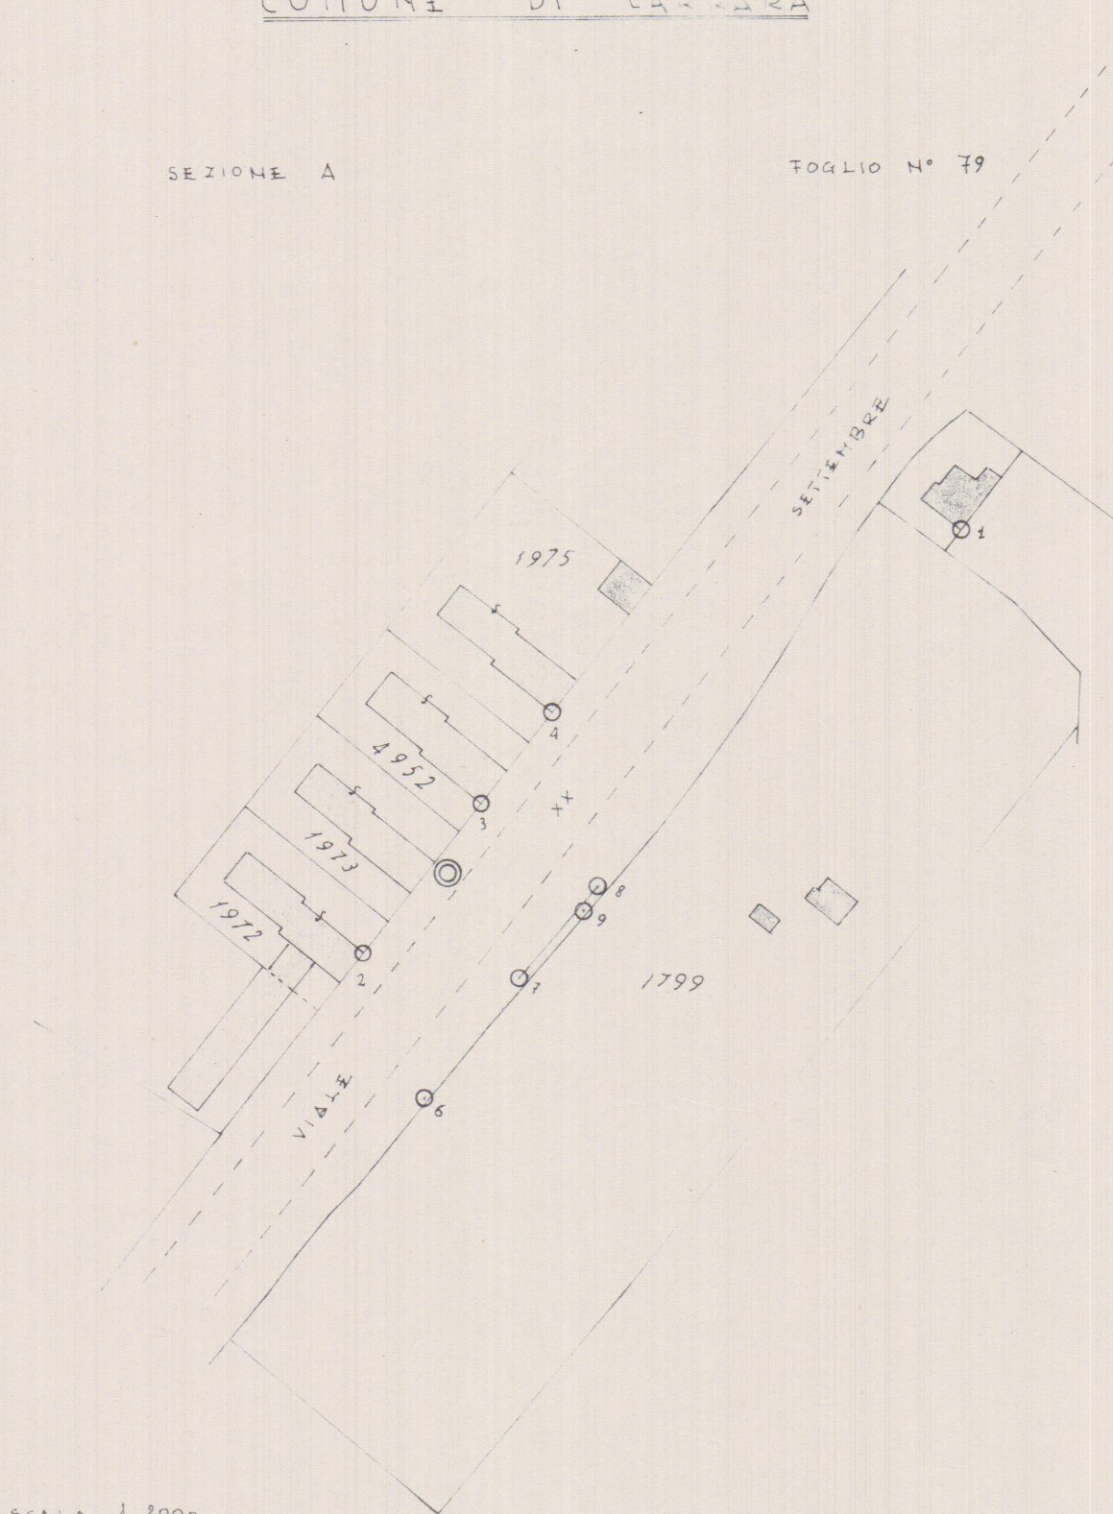

SCALA 1:2000

GEOM. LAZZARINI ROBERTO

DANTE BIAÇI