
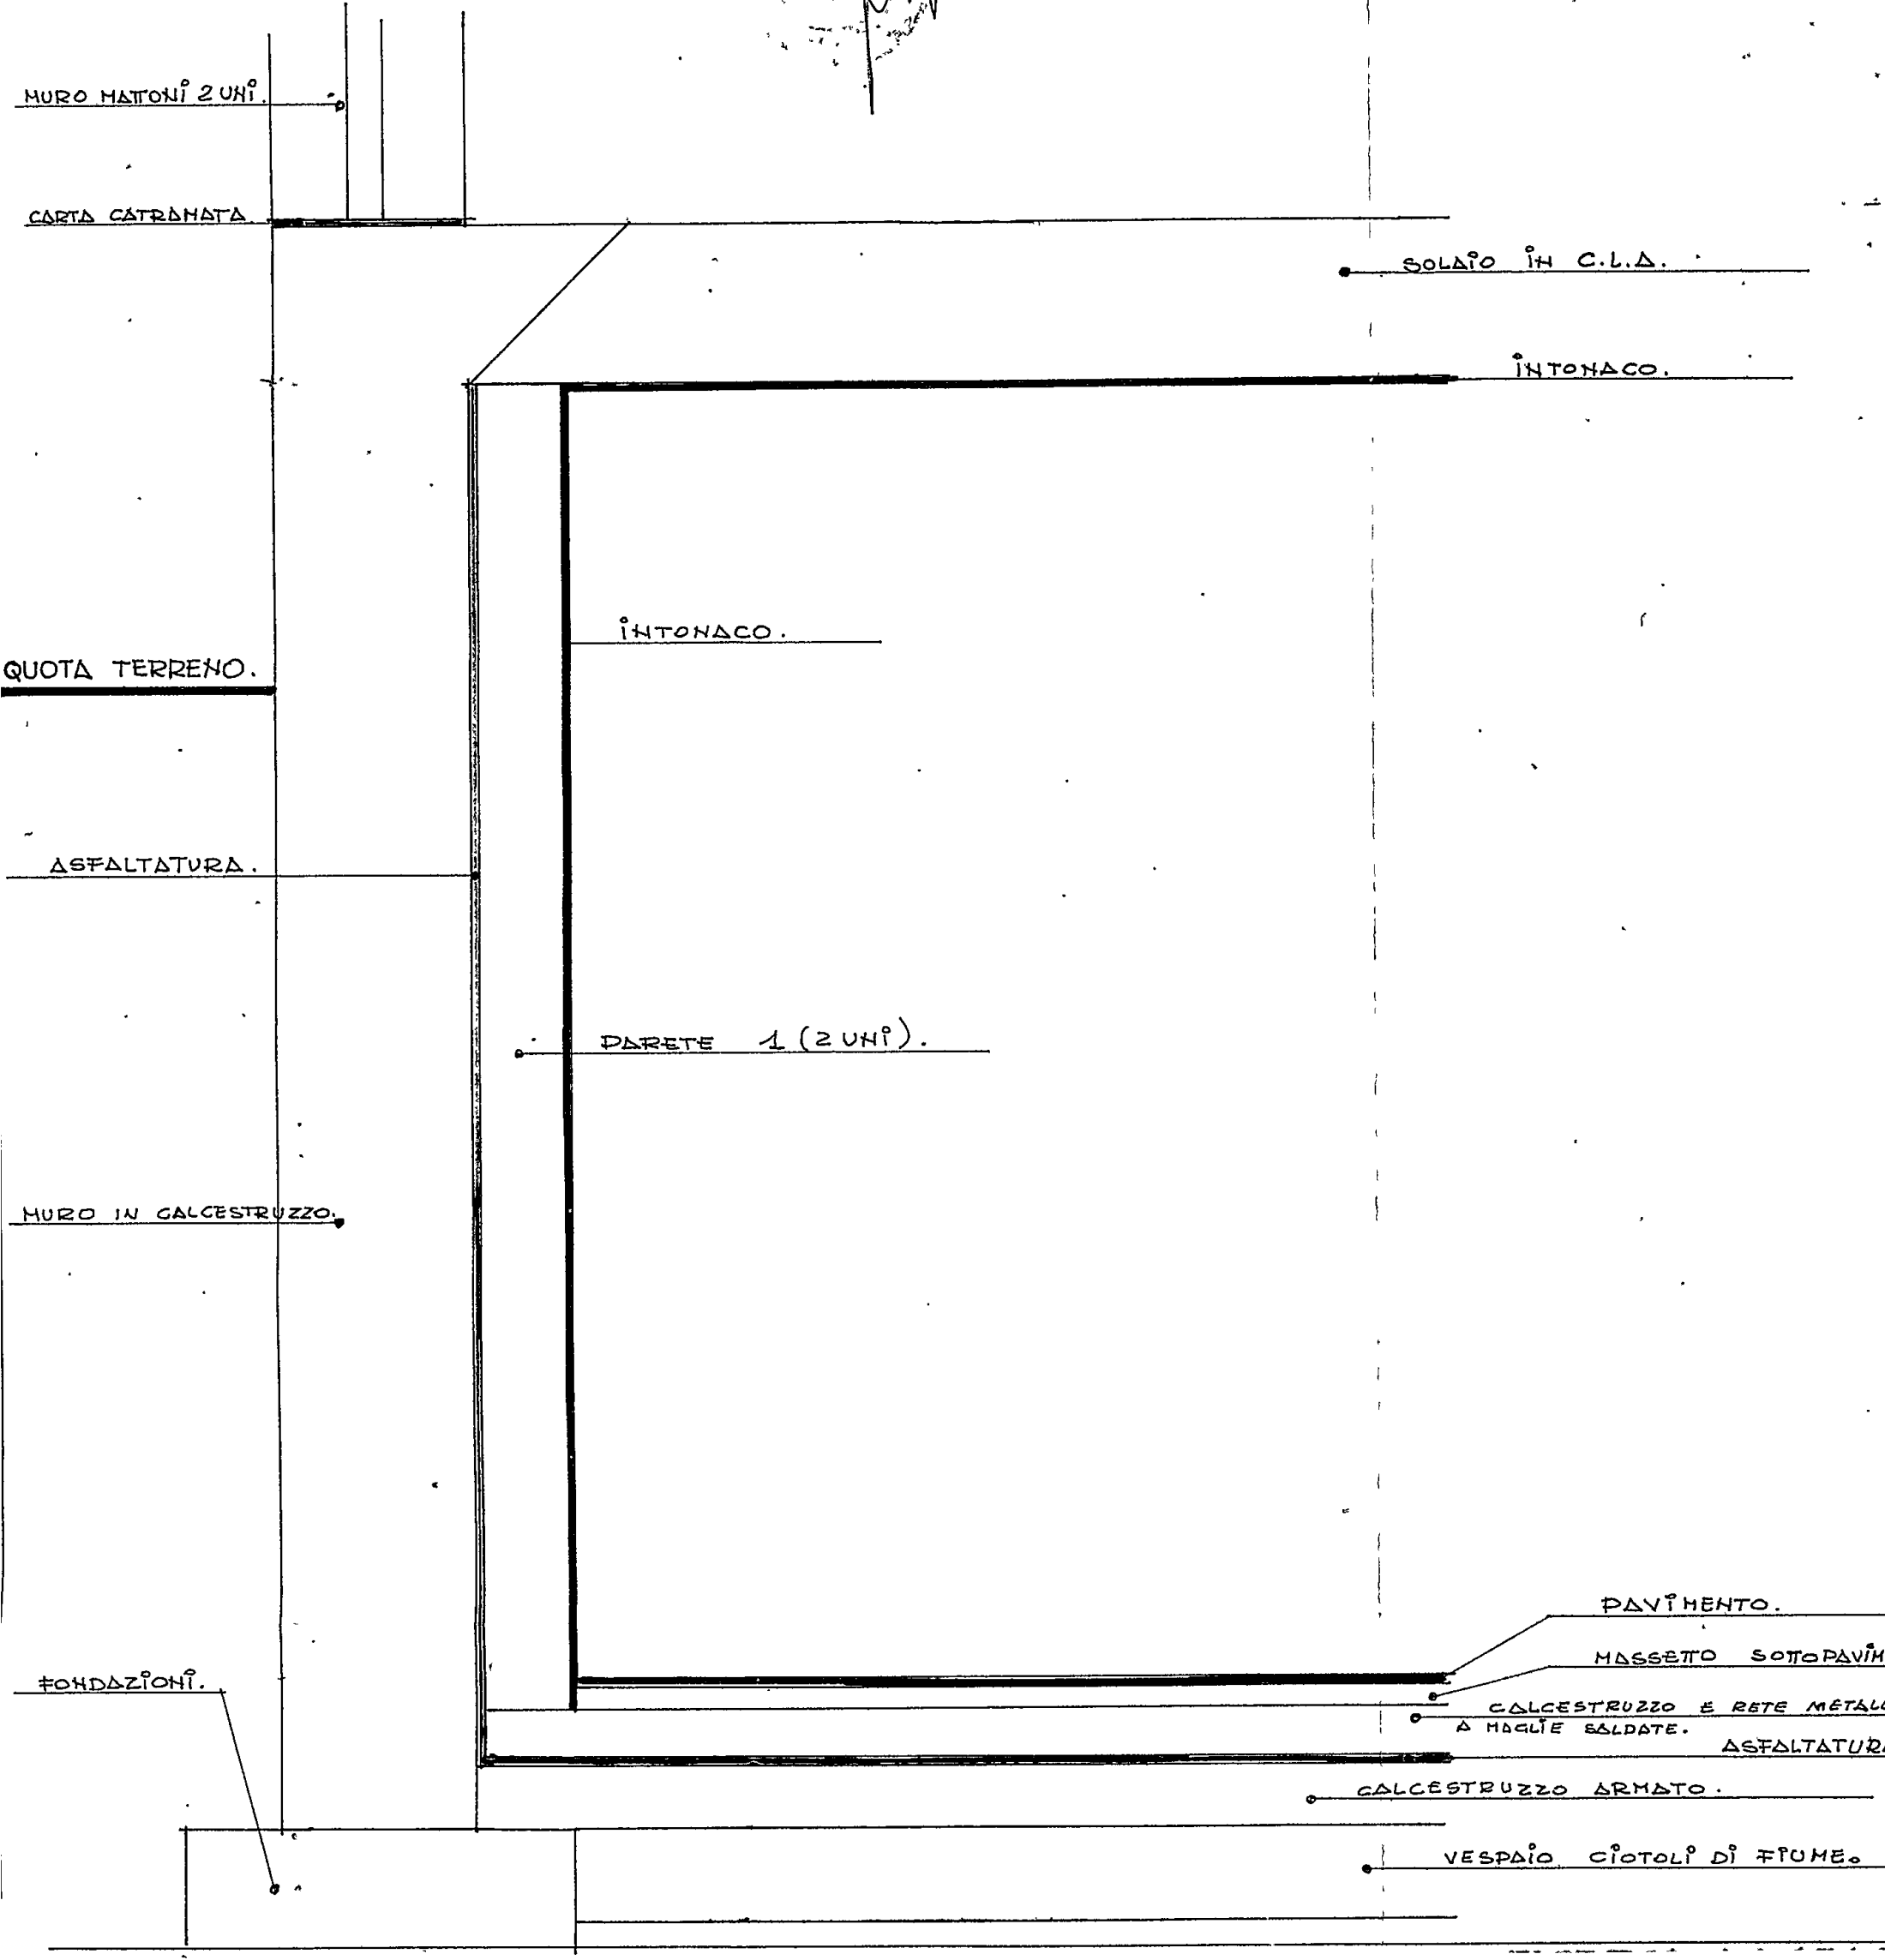


SCHEMA PER L' IMPERMEABILIZZAZIONE DI UN FONDO SEMINTERRATO :

SCALA : 1/10.

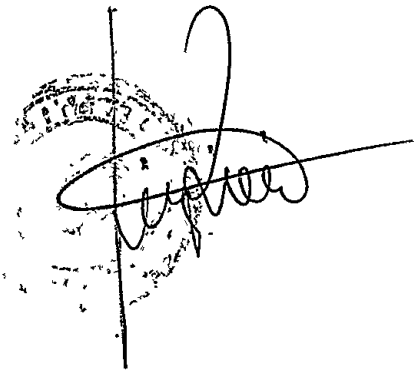

DI CARRARA

SIG. RA PAGLINI ROSANNA

