




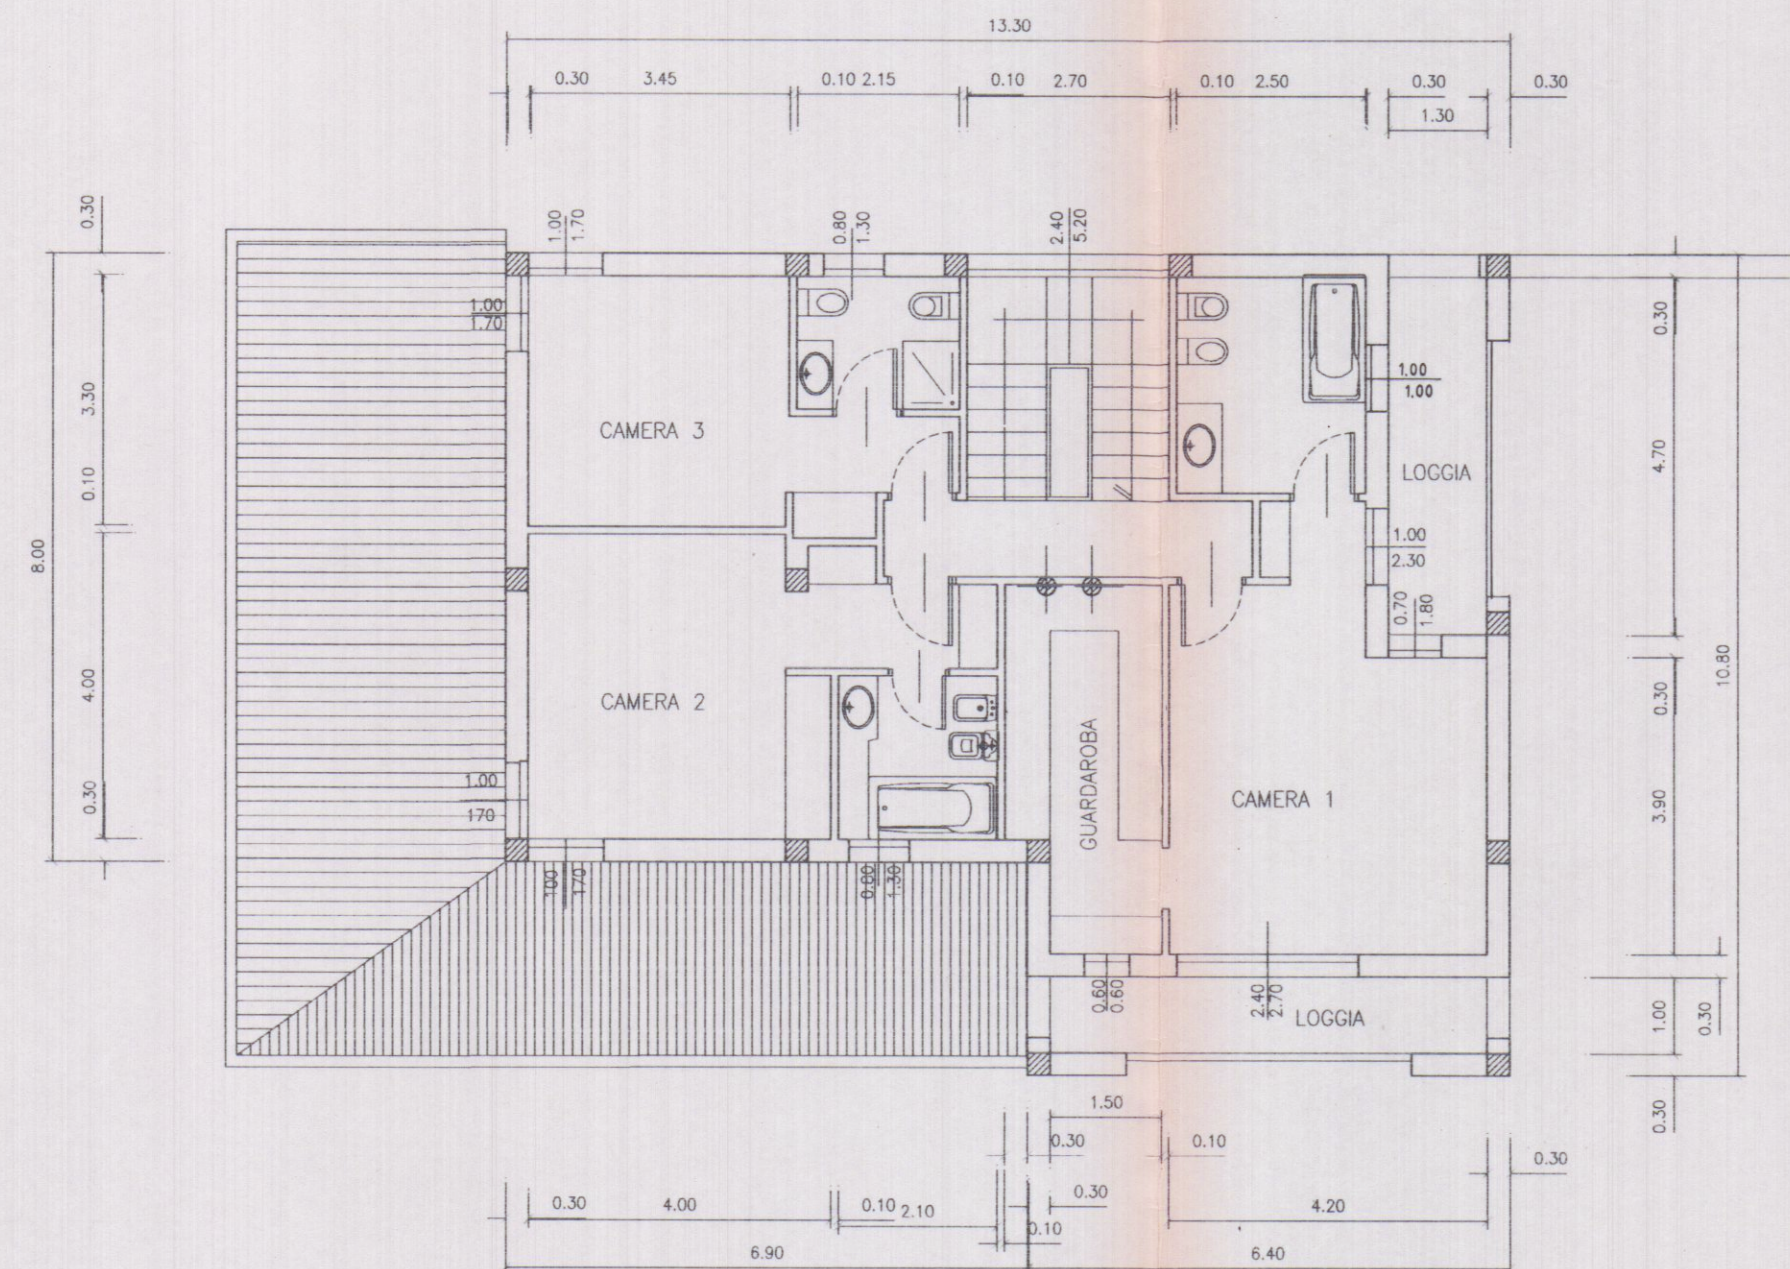

PIANO PRIMO

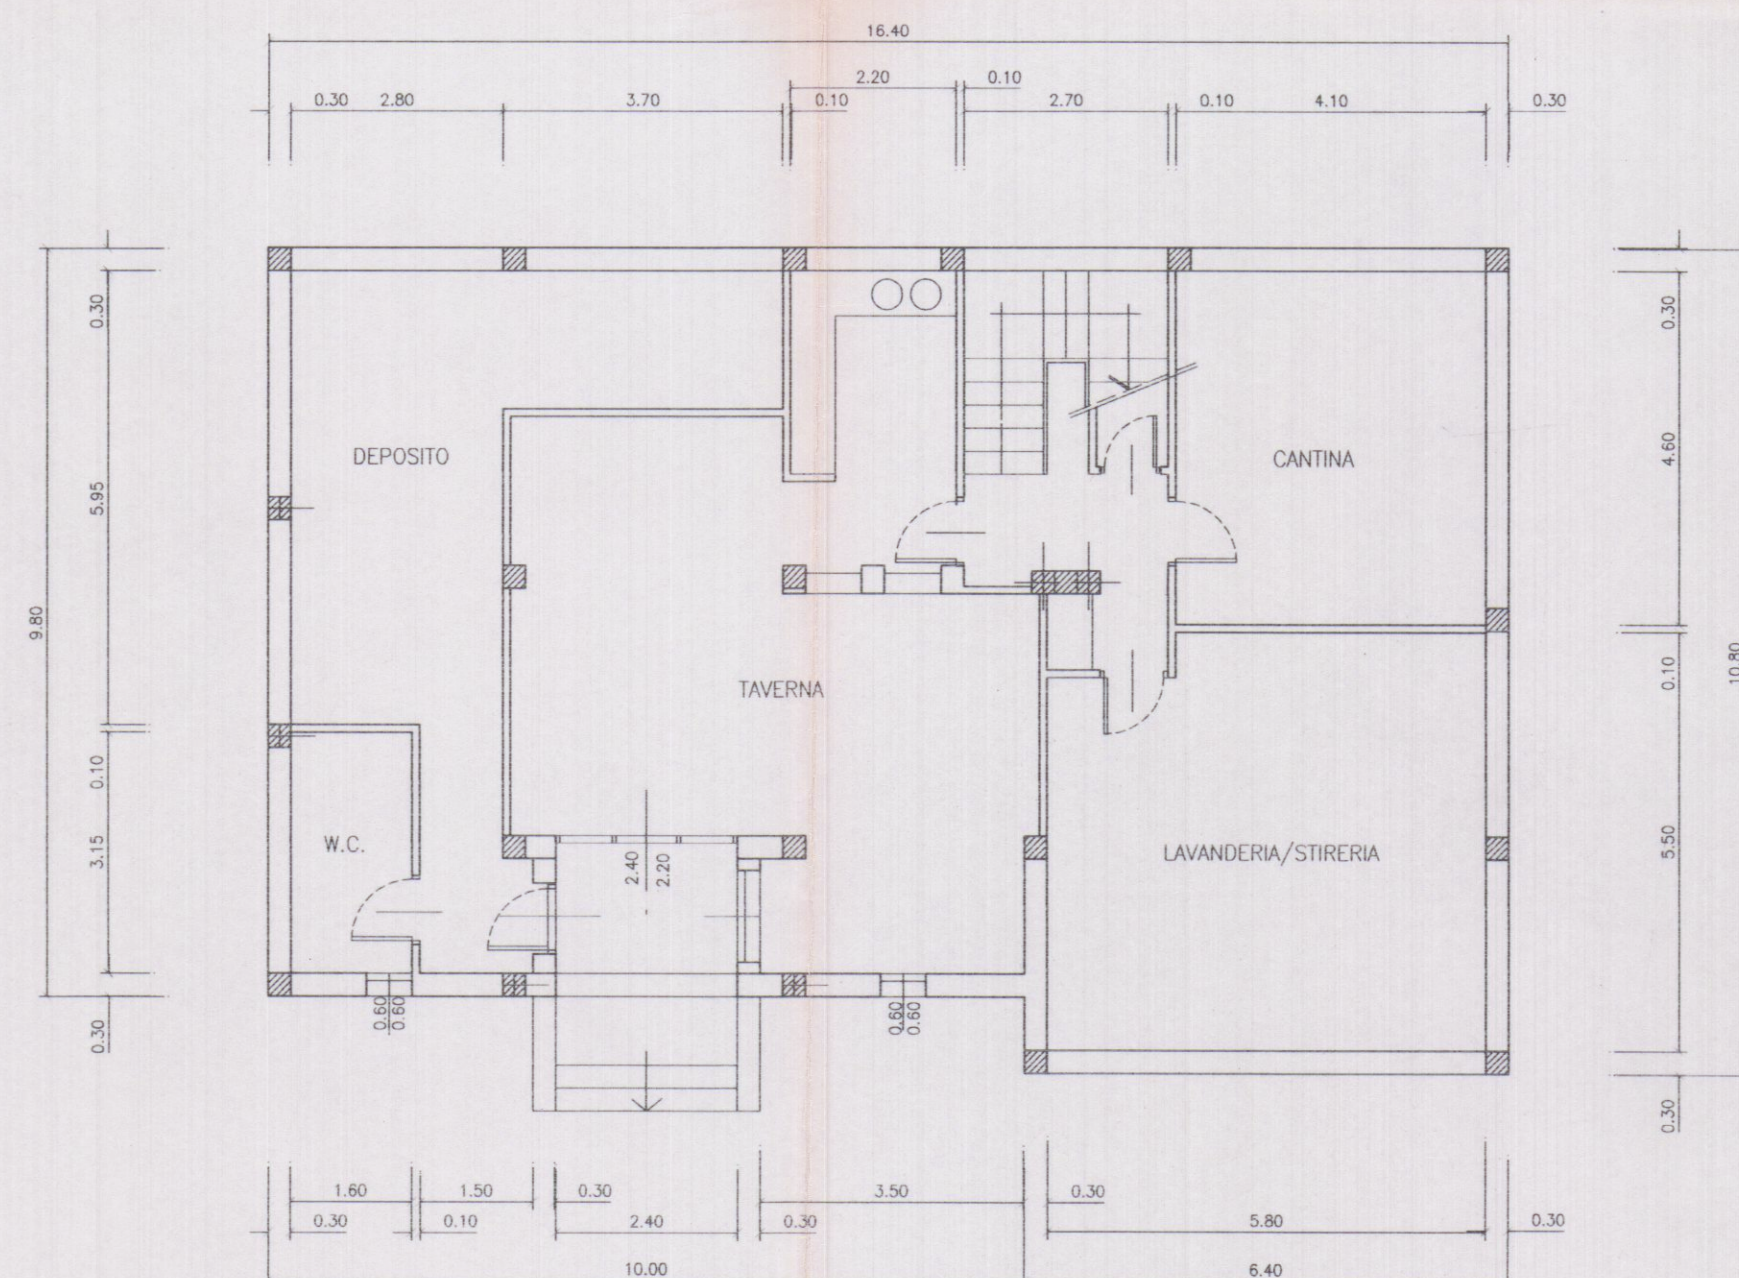

PIANO SEMINTERRATO

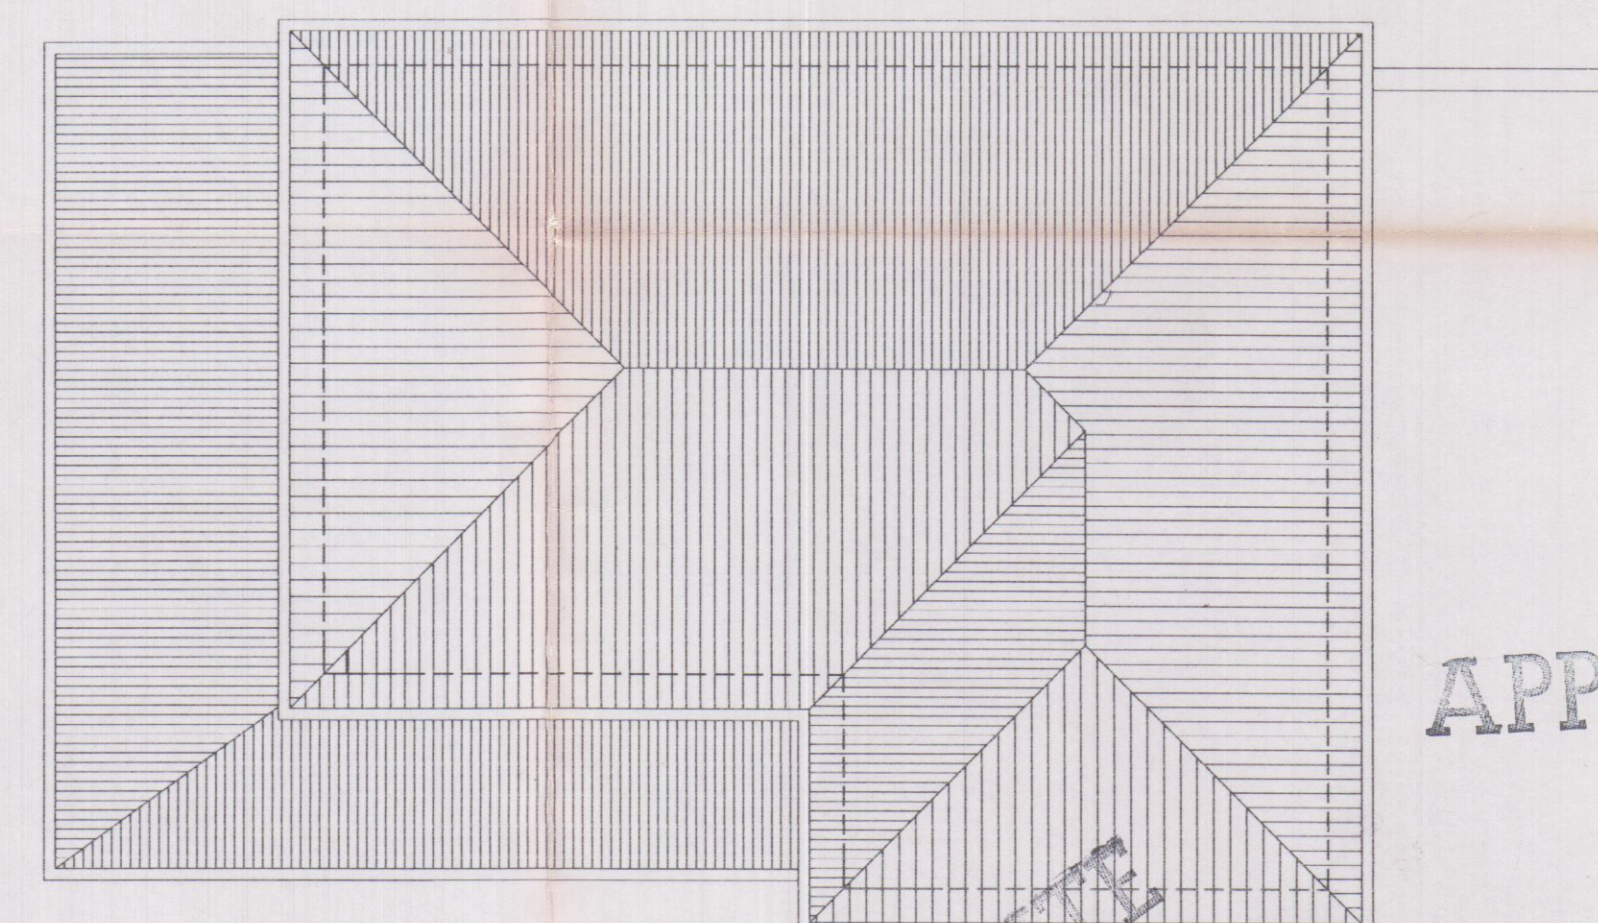

COPERTURE

21 MAR. 1997

APPROVATO

COMUNE DI CARRARA
SETT. URBANISTICA

Approvato in data 18 MAR. 1997
Indicate nella Concessione Edilizia
n°
elab. grafico di cui alla Comm. Edilizia
n° 44 del 24/1/97 Tav. n° 4/1
L' Istruttore Tecnico

per l'approvazione del progetto
Il Funzionario Tecnico
18 MAR. 1997
Al sottosegretario del T.U. L. 11/80
U.O. di Urbanistica
P. 11/80
P. 11/80
P. 11/80

COMUNE DI CARRARA
26 FEB. 1997

STATO VARIATO

STUDIO TECNICO PROFESSIONALE GEOMM. NARDINI F. TONINI G. VIA ROMA N.6 - 54033 CARRARA - TEL. 0585-72344				
PROPRIETA:	PIER MARCO FONTANA			
LAVORO:	Fabbricato di civile abitazione Variante alla C.E. n.7 del 01/09/95			
TAVOLA:	PIANTE			
DATA febbraio 97	SCALA 1/100	N. D'ORDINE	RIFERIMENTO	DISegnATA
				TAV. N. 3v
				SCHEDA