


1275
390 120 450 120 145

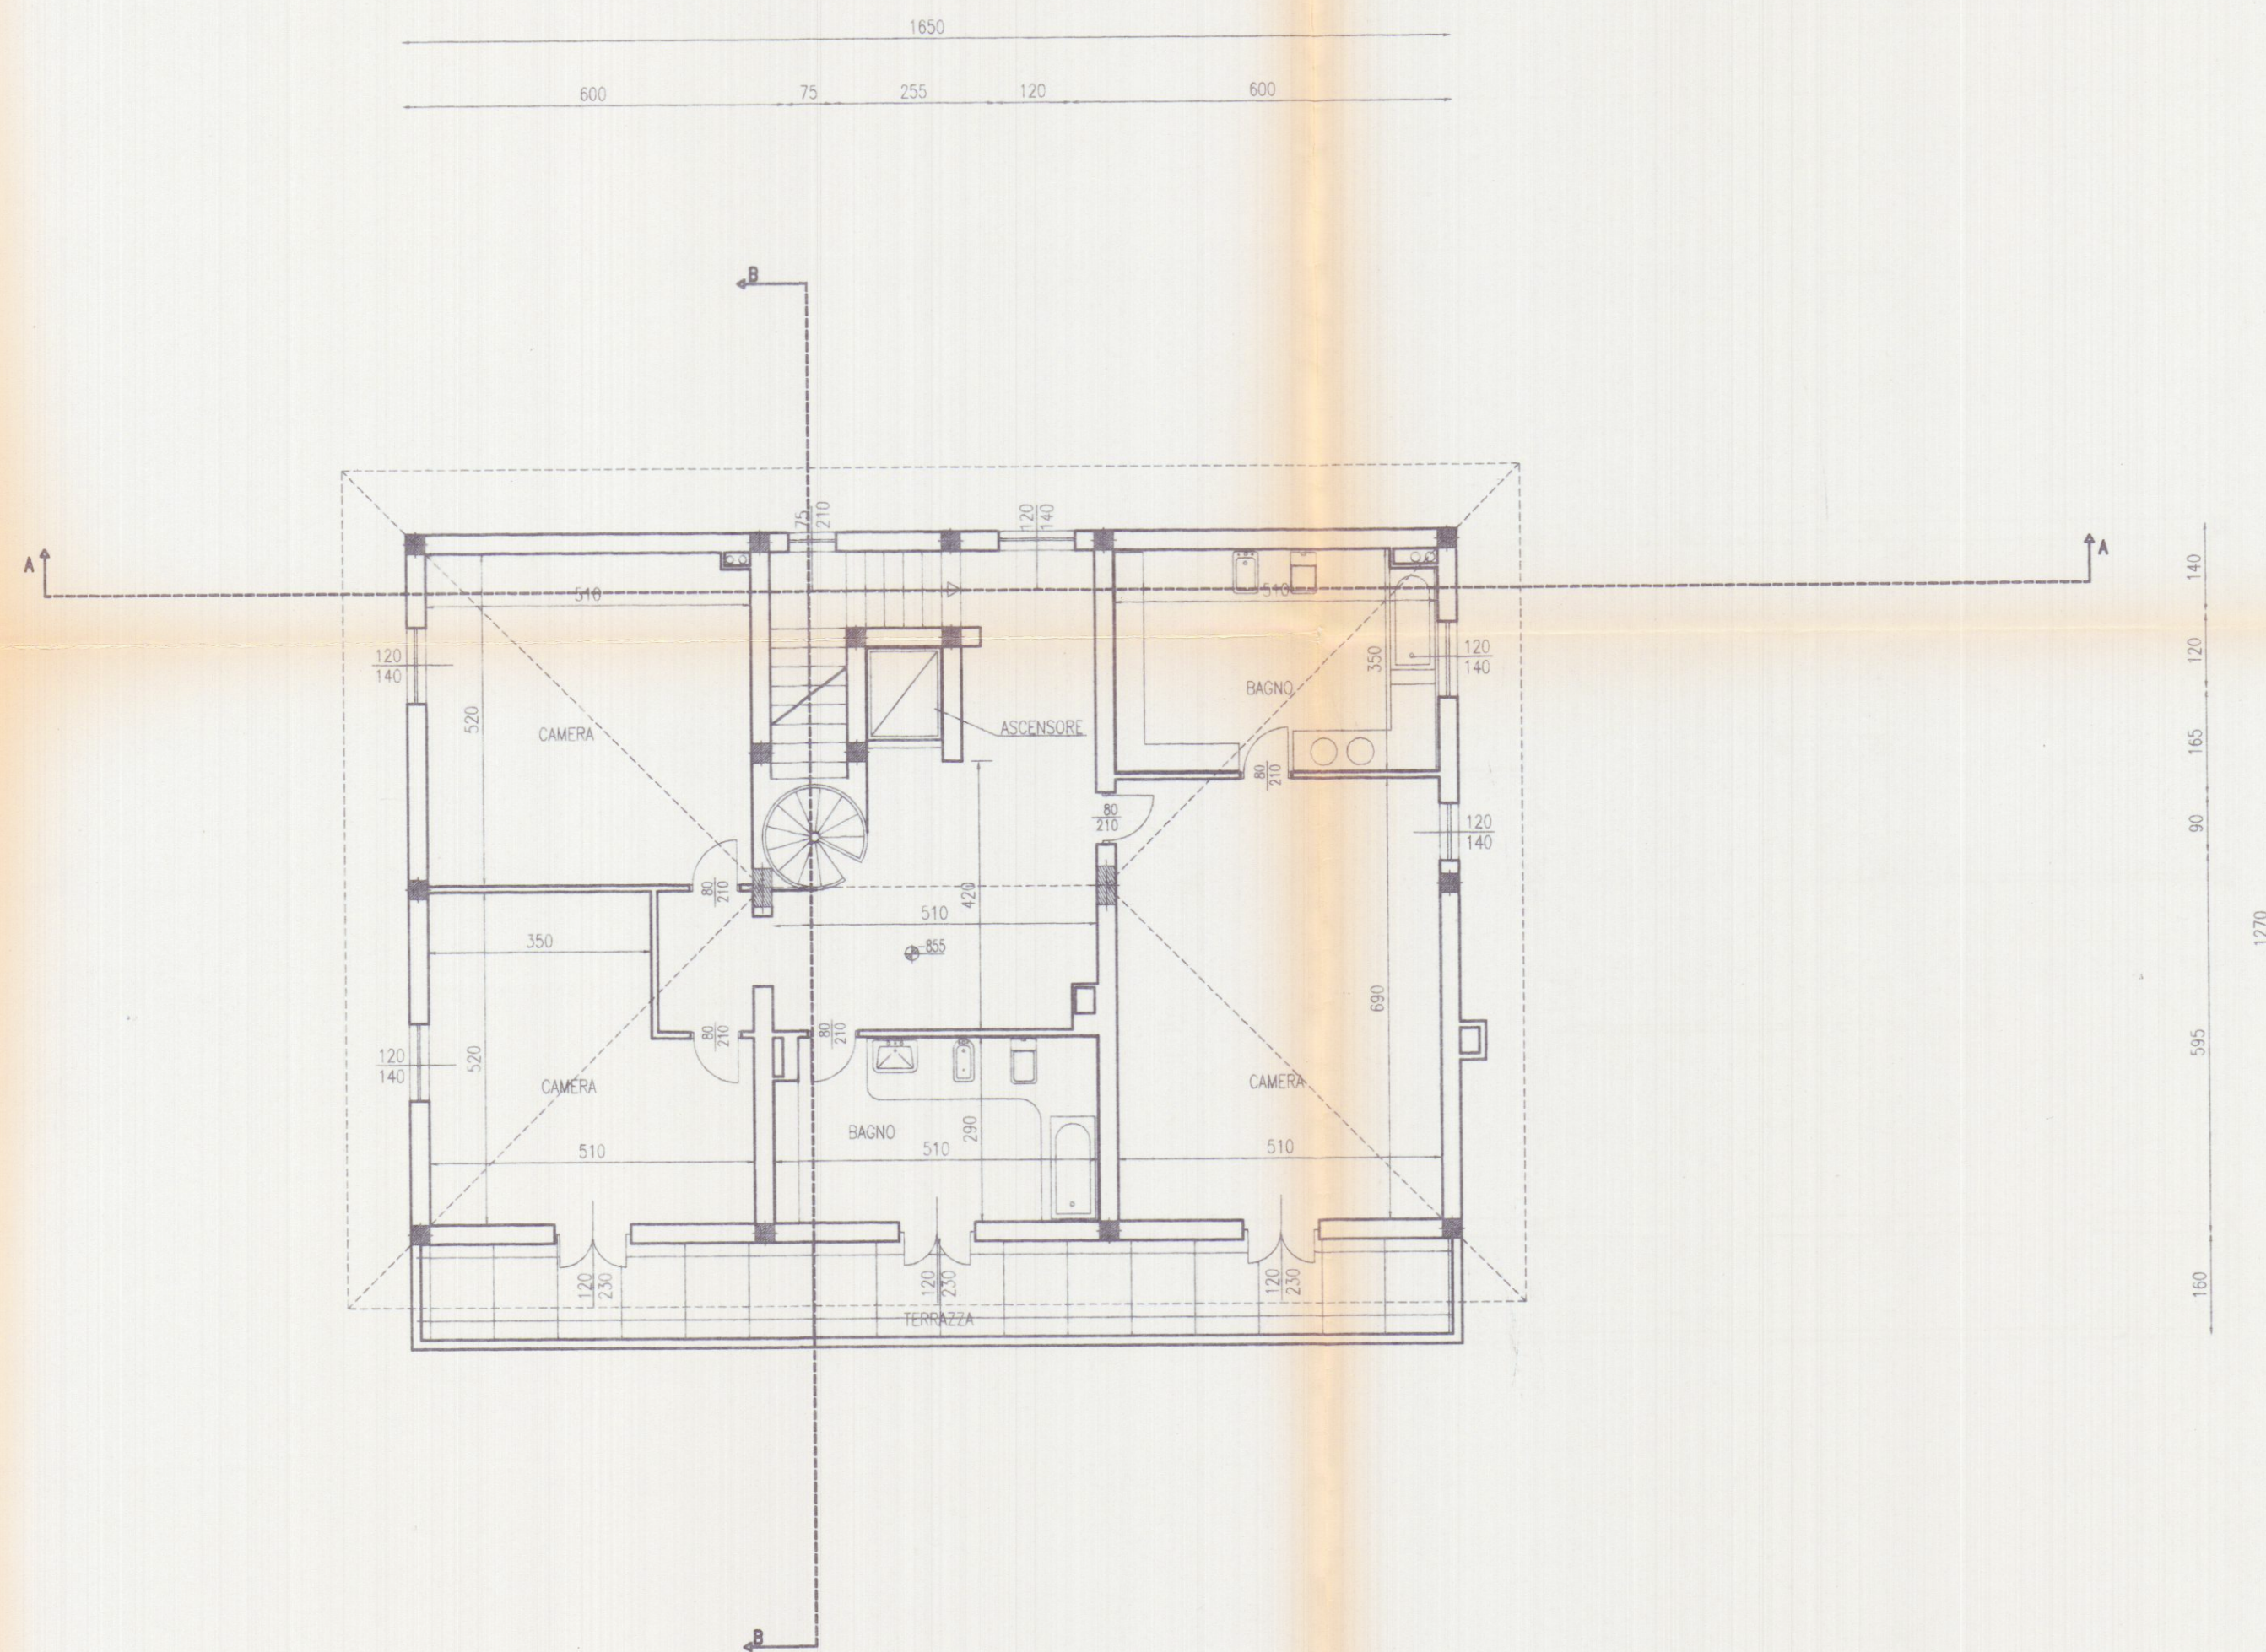

225 120 420 120 420 120 225
1650


PIANTA PIANO PRIMO

NOTE	DATA
	24/10/1995

COMMITTENTE	PROGETTISTA

TAV	SCALA
3	1:100

STEP Srl 54033 CARRARA (MS) TEL. 0585 70551 TELEFAX 0585 70536	CONSULENZA IMMOBILIARE E PROGETTAZIONE
BRIZZI RICCARDO geometra	Progetto per la realizzazione di edificio unifamiliare da da adibirsi a casa di civile abitazione, sito in località Monteverde-CARRARA.
COMMITTENTE NUOVA MONTEVERDE srl	OGGETTO PIANTA PIANO PRIMO

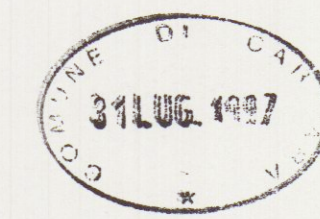

REGIONE TOSCANA
Ufficio del Genio Civile di Massa Carrara
Elaborato allegato alla denuncia presentata
ai sensi della Legge n. 64/1974 e L.R. n. 88/1982
e Legge n. 1086/1971 - Pratica S. n. 265
Massa, li 1.9.1997