

15 GIU. 1981

VARIANTE

PROGETTO di VARIANTE

di un FABBRICATO sito a

MARINA di CARRARA

VIA GARIBALDI

PROPR. SOC. I.F.M.

TAV. N°3

DISEGNI SCALA 1:100

APPROVATO

17 NOV. 1981


CONTR. LATO
L. 10/11/80

Approvato dal Sindaco alle condizioni


Indicate nella Concessione del

N. 110 del 9 LUG. 1981


L'ING. CAPO

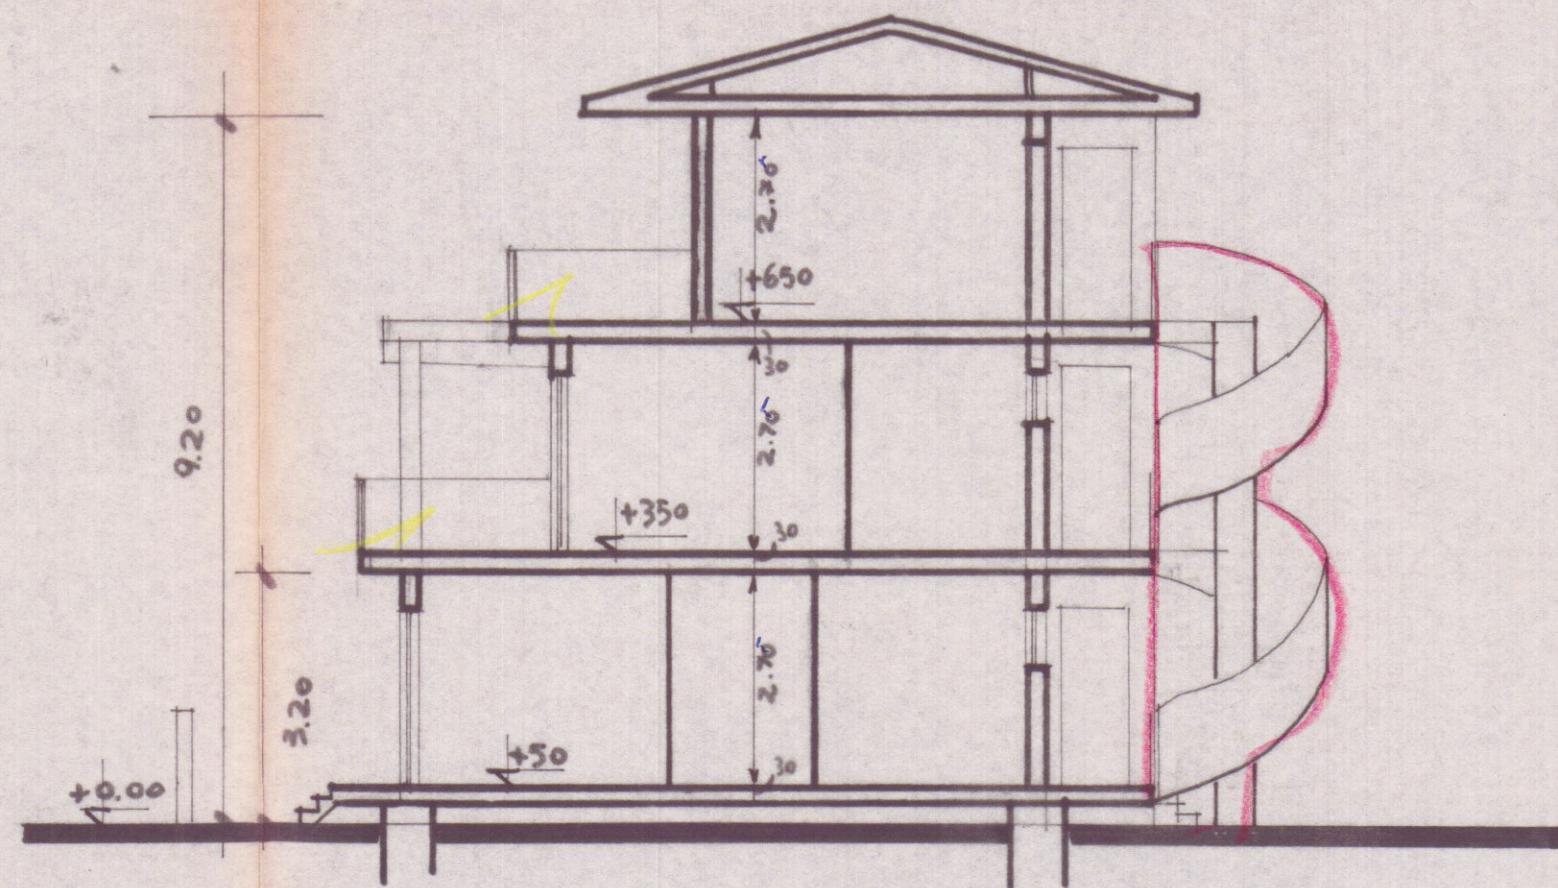


SEZIONE TRASVERSALE

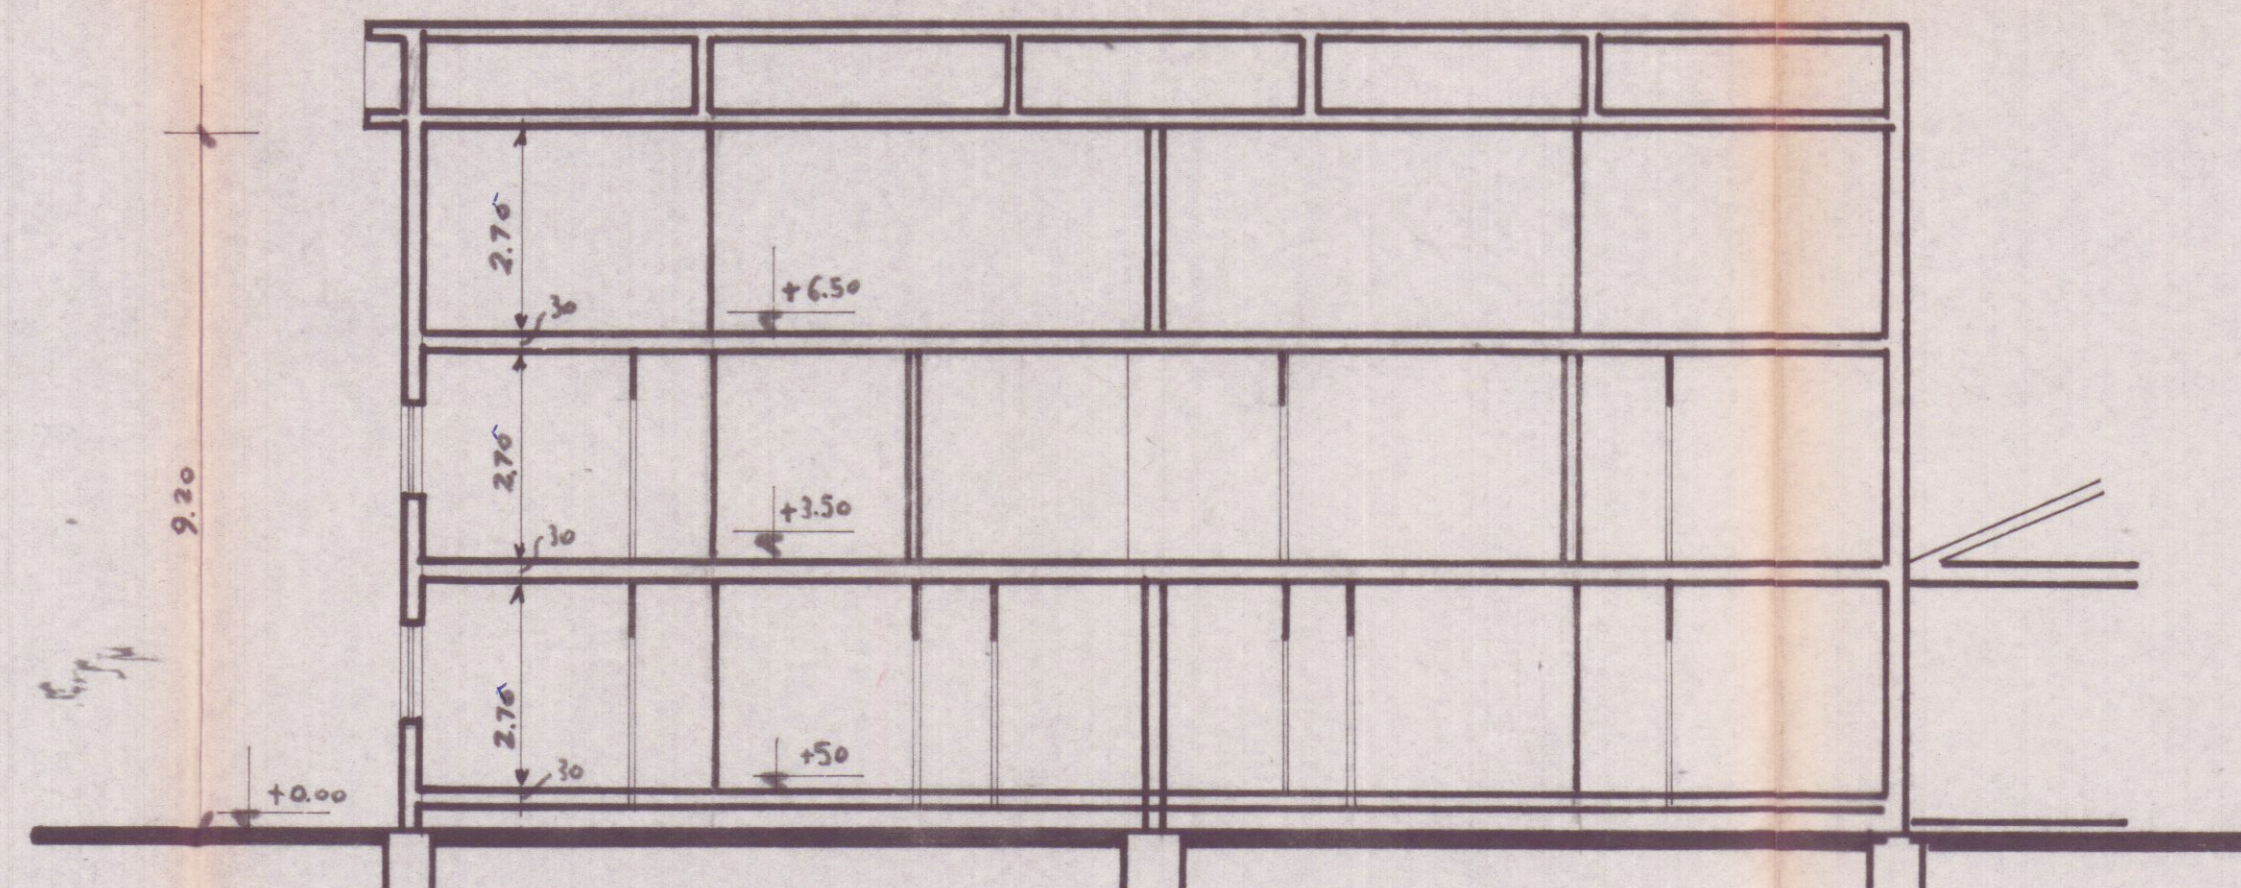


SEZIONE LONGITUDINALE

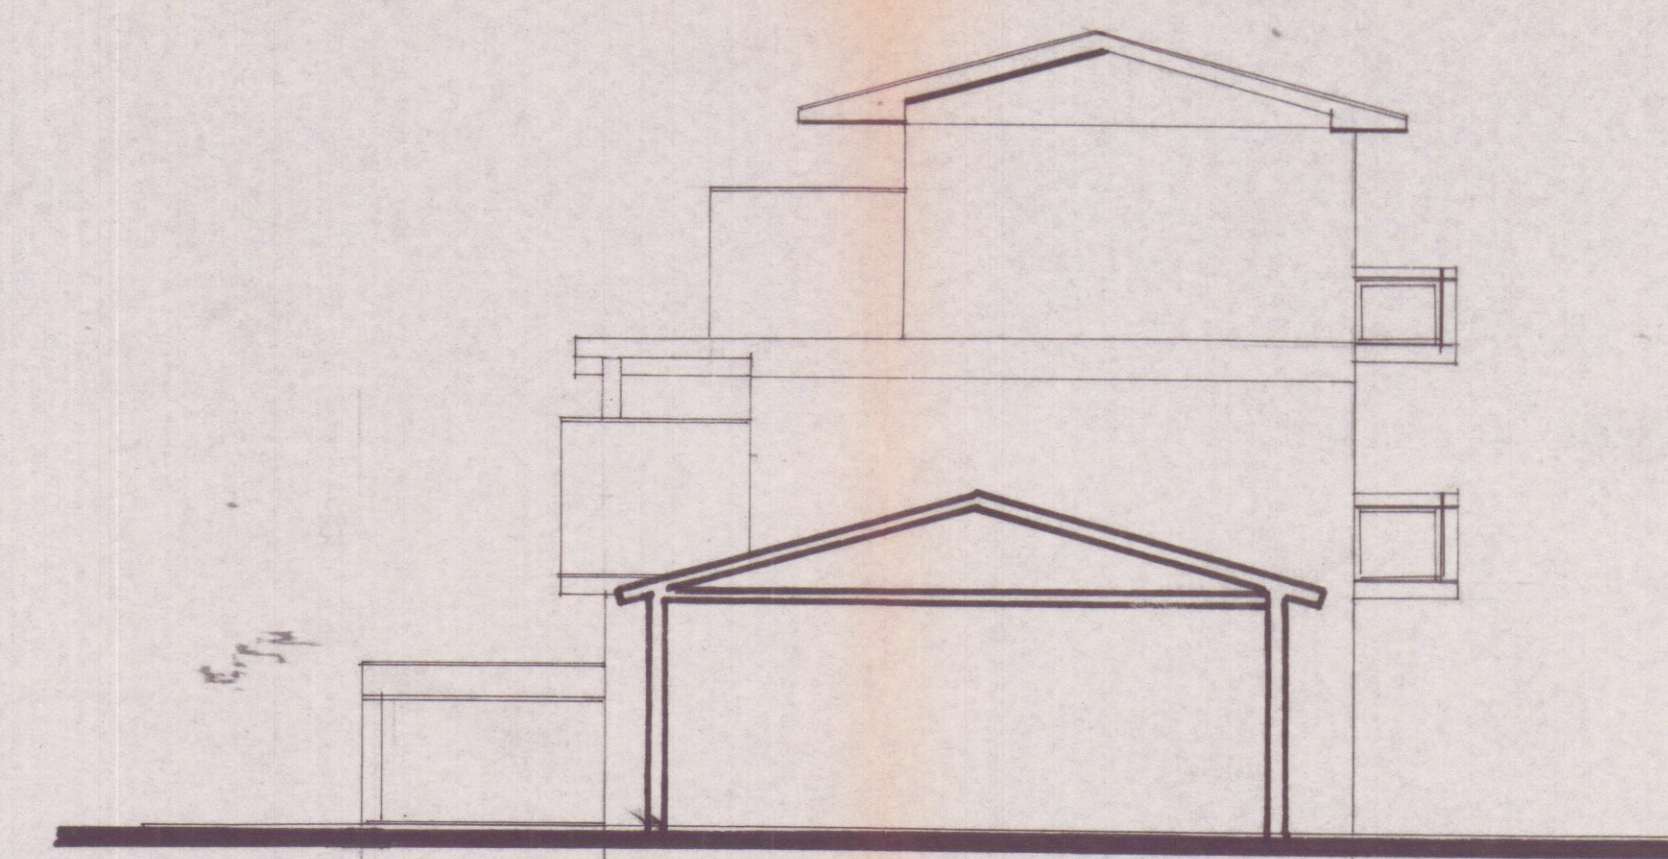


FIANCO EST

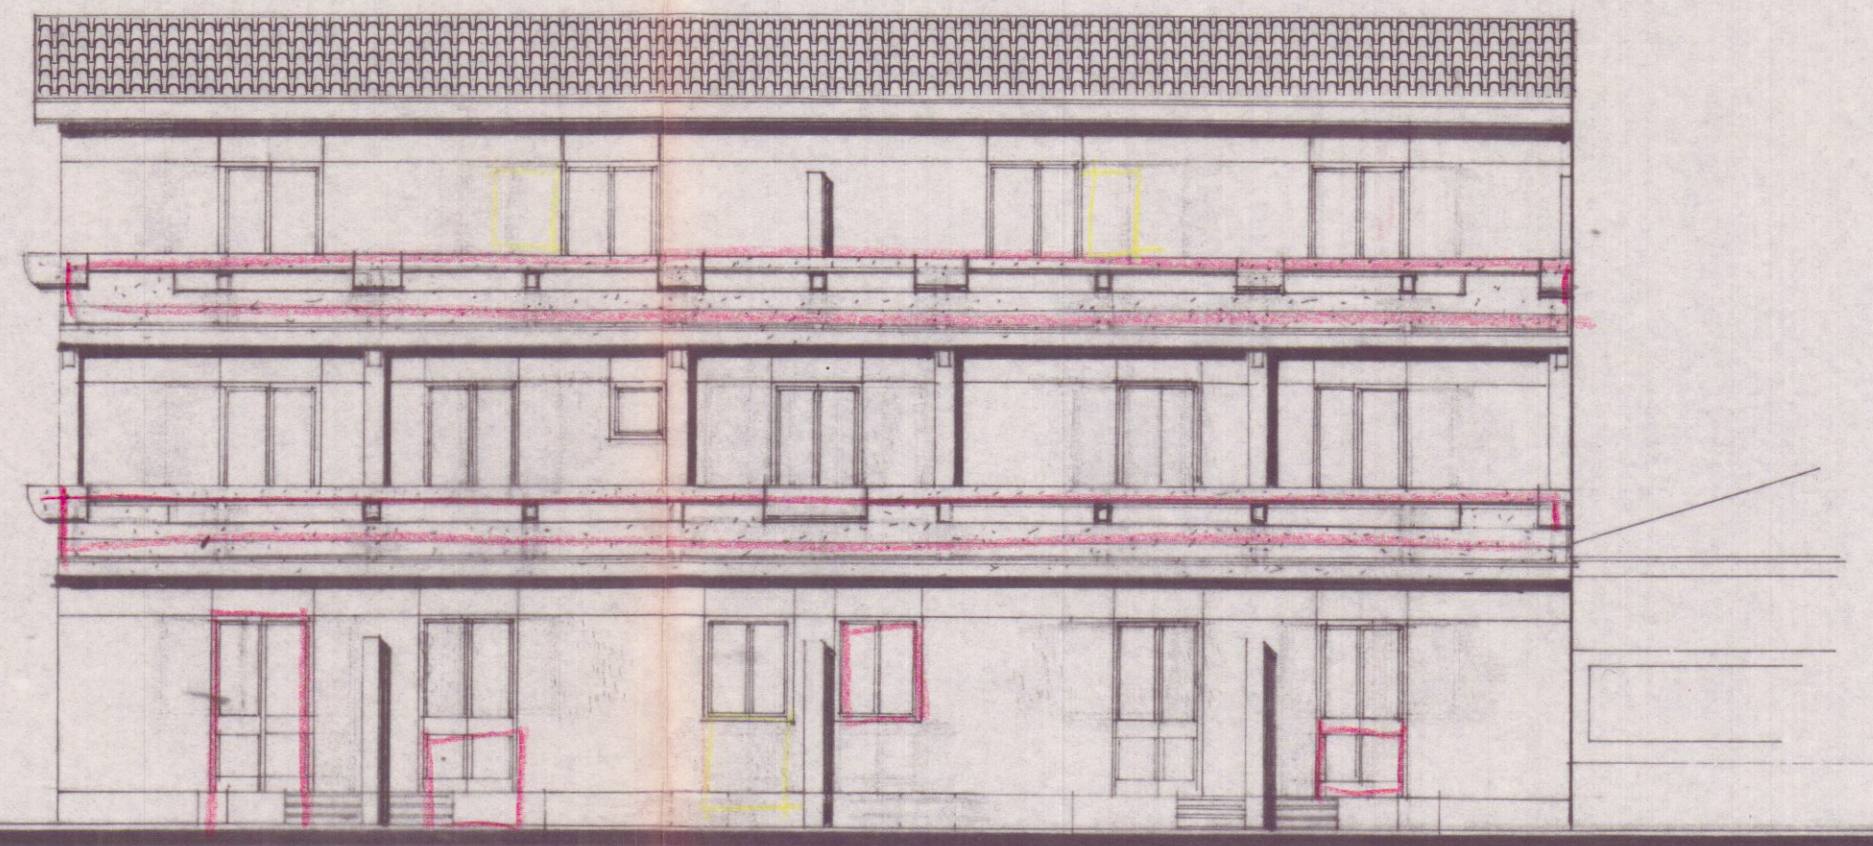

PROSPETTO SUD

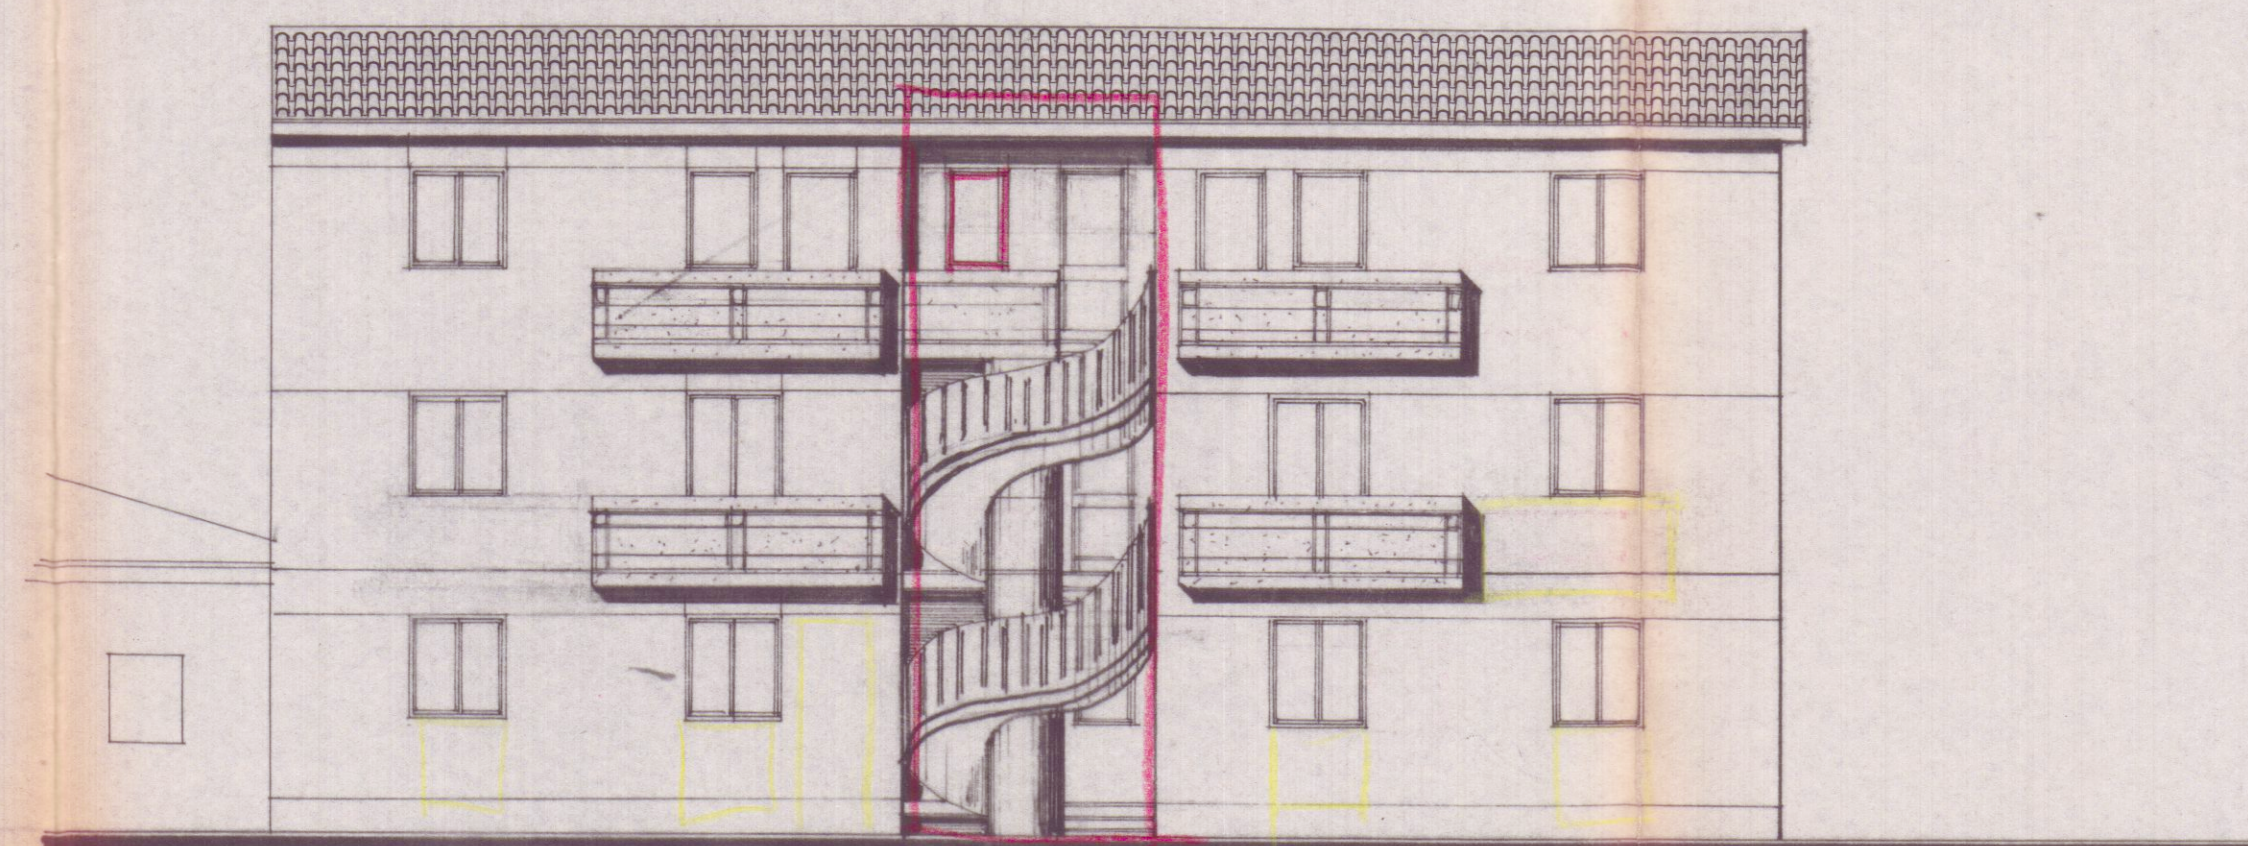

RETRO PROSPETTO NORD

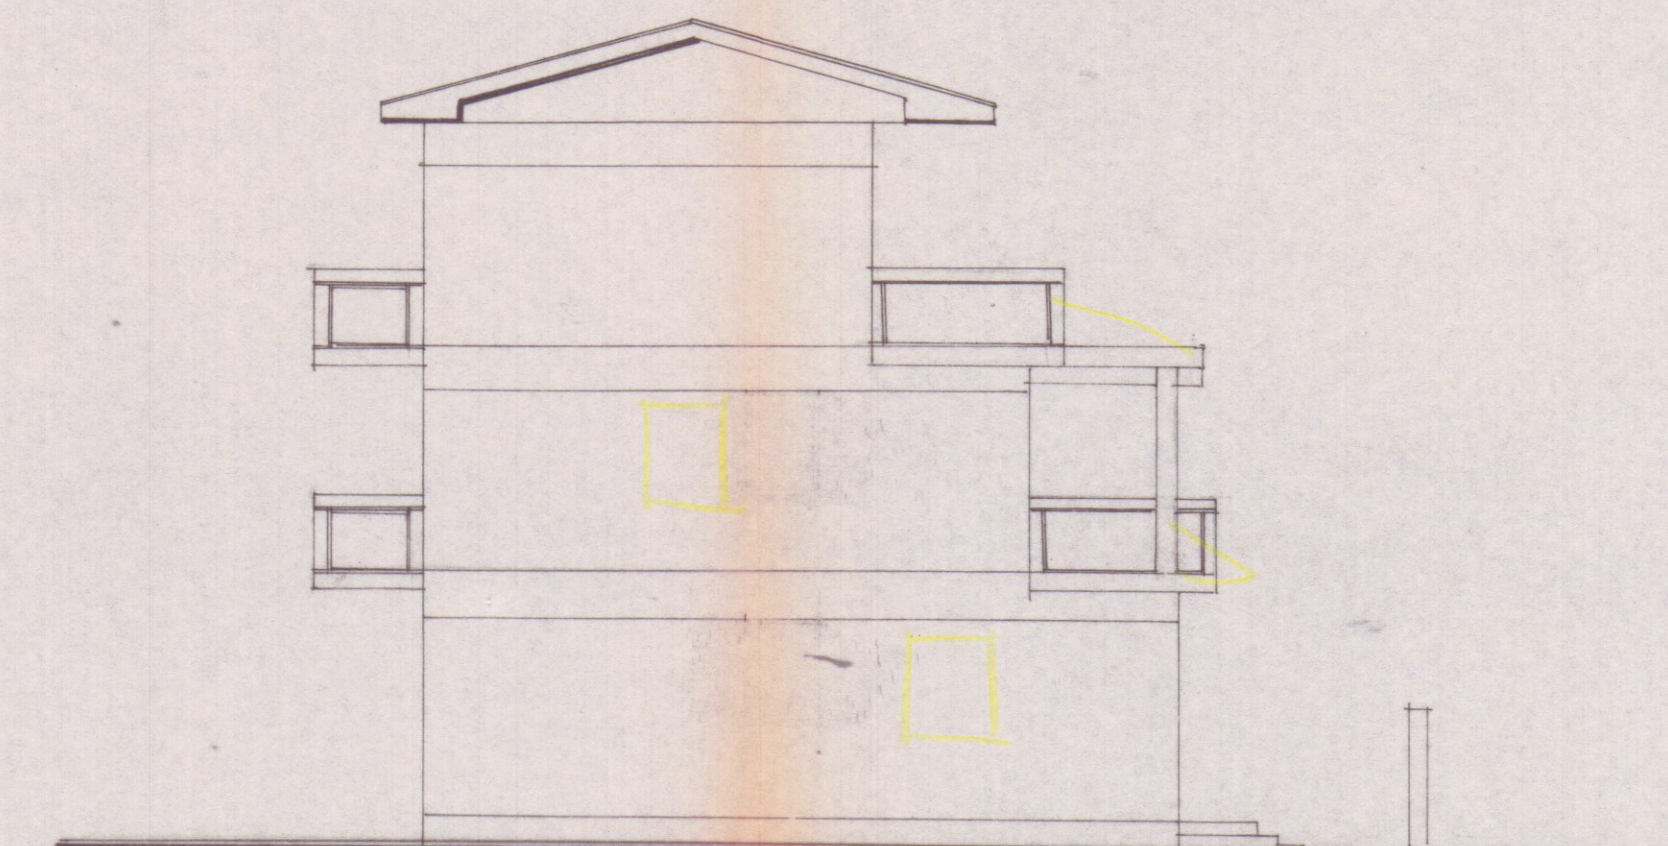

FIANCO OVEST