

COMUNE DI CARRARA

Ripartizione Igiene e Sanità

RELAZIONE IGIENICO SANITARIO

(da allegarsi ai progetti)

Cucina: sarà provvista di canna e cappa fumaria si l'acquaio sarà munito di sifone idraulico si le luride verranno allontanate a mezzo di tubario in p.l. in polietilene e convogliate in fossa settica

Gabinetto: sarà a caduta diretta a W.C. ~~a furore~~ con cassetta di cacciata si le pareti verranno impermeabilizzate si (solo per le case rurali) aereazione _____ dal gabinetto, saranno convogliati in pozzo nero a tenuta _____ a una camera _____ a due camere _____ dista dalla casa m. _____ in una fossa settica a _____ N° 2 camere _____ Dimensioni: lunga m. 1,40 3,20 larga 1,50 altezza liquido 1,20 altezza totale 1,50

Essa risponderà ai requisiti tecnici indicati nelle allegate sezioni TAV. 3 dista dalla casa m. 0,70 i liquami chiarificati verranno convogliati in una fossa a perdere (vedi allegata planimetria) TAV. 2 nella fogna cittadina _____ Altri sistemi _____

Il pozzo a perdere dista dalla casa m. 8 in diagonale
E' ubicato rispetto alla casa A SUD. (RETRO)

Approvvigionamento idrico: Avviene direttamente dall'acquedotto si _____ con serbatoi no che alimentano anche la cucina _____ non alimentano la cucina _____ da un pozzo _____ cisterna _____ dista dalla casa m. _____ dalla concimaia _____ dal pozzo nero m. _____ dalla fossa settica m. _____ dalla fossa a perdere m. _____ il pozzo è fondo m. _____ è a valle _____ a monte _____ del pozzo nero _____ fossa settica _____ fossa a perdere _____ concimaia _____

Immondizie: Verranno raccolte in una concimaia _____ dalla ~~Nettezza~~ Urbana si _____ i bidoni provvisoriamente verranno sistemati esternamente

Isolamento: Attorno alla casa verrà costruito un marciapiede perimetrale _____ si prevede l'esistenza di un vespaio alto mt. 0,25 sarà aereato _____ si provvederà all'isolamento laterale dei muri _____ (solo per i semin-
_____ rialzati dal piano di campagna mt. 0,8

Riscaldamento domestico:

a) - per appartamento:

L'appartamento sarà dotato di un impianto di riscaldamento singolo. La canna fumaria sarà indipendente di sezione di cmq. 500 e terminerà oltre culmine del tetto di m. 0,80 e sarà munita di aspiratore statico.

b) - per scaldabagno:

L'appartamento sarà dotato di scaldabagno ^{elettrico} a ~~gas, carbone, legna, gas liquido, cherosene o altri combustibili liquidi (x)~~. Questo focolare verrà fornito della relativa canna fumaria munita di aspiratore statico e di dispositivo anti-rigurgiti o reflussi d'aria. (la sezione della canna sarà di cmq.)

c) per costruzioni dotate di riscaldamento centrale:

La caldaia verrà sistemata in locale direttamente comunicante con l'esterno. Il locale sarà munito di apertura minima di cmq. 50 di superficie che rimarrà sempre aperta per l'aerazione e ventilazione del locale, oltre la porte e le finestre regolamentari. Il volume da riscaldare previsto sarà di mc. 68 la potenza della caldaia di Cal/h 36.000. La canna fumaria avrà l'altezza m. e una sezione di cmq. .

Nella costruzione di canne fumarie verrà utilizzato materiale coibente atto ad impedire perdite di calore. I giunti di pezzi prefabbricati saranno impermeabilizzati, la parete interna delle canne fumarie sarà liscia e priva di sporgenze. Le canne fumarie non presenteranno tratti orizzontali, i collegamenti necessari in casi particolari avranno una inclinazione di gradi 45 e avranno una lunghezza non superiore a m.3.

Le canne fumarie non presenteranno restringimenti.

L'aspiratore statico avrà una superficie di 5/4 rispetto alla sezione della canna.

IL TECNICO

Giulio Deloia

IL PROPRIETARIO

Antonio Manno

COMUNE DI CARRARA

Sezione Urbanistica

==00000000==

Carrara, li 10. Maggio 1964

NULLA OSTA all'inizio dei lavori di costruzione del fabbricato posto in mappe n° 1261/1262/1263/1264 A di proprietà del Sig. MANNUCCI ALCESTE sez.

oooooooooooooooooooooooooooooooo

Tracciate le fondamenta il proprietario del fabbricato ha chiesto all'Ufficio Urbanistica di questo Comune la visita per lo inizio dei lavori del fabbricato in oggetto.


Il tecnico *geom. Conna Francesco* recatosi sul posto ha constatato la rispondenza degli allineamenti al progetto presentato e rilascia il NULLA OSTA per il getto delle fondazioni.

A maggior chiarimento si riporta uno schema degli allineamenti che il proprietario es il tecnico sottoscrivono.

Osservazioni: *ha costruzione esate in zona E e zona D e il progetto a Sud e stato approvato a m. 9.00 e a m. 7.00 dal confine. Per cui, per salvare le finanze che trovano e non, si sono rilasciare il nulla osta d'inizio lavori a m. 8.00 e m. 6.00 del confine Sud, tanto più che il*

Via Vic. della Macchia

P.R.C.E. 1964 prevede per la zona distanza di m. 6.00 dal confine.

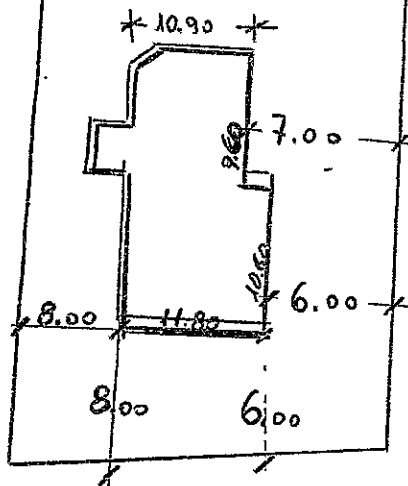

Planimetria in Scala.....

111 PROPRIETARIO

UFFICIO URBANISTICA

Prot. №

Carrara li-⁵

MANHATTAN ALCOHOL

Signor Enrico

e,p.c. Ufficio Imposte sugli incrementi di
valore delle aree fabbricabili

S E D E

OGGETTO: Legge 5/3/1963 N° 246.

Castellano Federico

La comunità che ha il progetto di _____ 42/1/1966
in _____ presentato il _____ è stato
approvato dal competente organo in data _____

La invito pertanto a ritirare, presso questo Ufficio, la relativa licenza edilizia.

Inoltre, ai sensi degli artt. 7 e 8 della legge 5/3/1963 N° 246, la S.V.do
avrà provvedere, entro 90 gg. dalla data di notifica del presente atto, al ver
samento presso la Tesoreria Comunale di 1/24 dell'imposta dichiarata nella de
nuncia da Lei compilata il _____ Mod.

La relativa quietanza dovrà essere trasmessa all'Ufficio Imposta sulle aree fabbricabili per essere allegata alla corrispondente denuncia.

...Gli altri 23/24 saranno versati in rate bimestrali uguali a decorrere dal primo bimestre solare dalla data del primo versamento. In caso di pagamento in unica soluzione verrà accordato lo sconto del 15%.

Si fa presente che il Comune, ai sensi dell'articolo 17 della legge sopracitata, si riserva la facoltà di rettificare le denunce entro un anno dalla loro presentazione.

IL SINDACO

RELATA DI NOTIFICA

L'anno 1966 e questo giorno 29 del mese di Aprile io sottoscritto Messo Comunale ho notificato copia del presente atto al Sig. Mammuca Oreste consegnandola a mano del perito comunale

IL MESSO COMUNALE

** 1487ms*



UFFICIO TECNICO ERARIALE

SEZIONE AUTONOMA

DI MASSA - CARRARA

SI CERTIFICA CHE A PAG. *34965* DEL CATASTO TERRENO

DEL COMUNE DI *Corrona* RISULTA INSCRITTA LA

LOTTA *Mennucci Dott. Alberto nato a Grosinone*

il 10 ottobre 1935; per i beni sottoseguenti:

C. E. 2.	Mappale		QUALITÀ	Esato	Superficie			Domini, ab.		Agrario	
	Princ.	Ep. 125			Et.	Are	Cent.	L	C.	L	C.
A	4261		Vigneto	32	-	02	40	35	10	12	96
	4262		Vigneto	32	-	02	40	35	10	12	96
	4263		Vigneto	32	-	02	41	35	23	13	91

DISTINTA
DIRITTI ERARIALE

Dir. del L. *2/8*
Diritti Erariali *10*

DIRITTI DISTRIBUZIONE

Dir. del L. *50*
Diritti Erariali *50*


*Si rilascia il presente certificato a richiesta del sig.
Giovanni Ludovico, per gli usi consentiti dalla Legge
Massa li 31 marzo 1966*


Ing. Capo Erariale



Provello

N.° *174*
Registro mod. *25*
Esatto Lire *6082*
IL DIRETTORE *h*

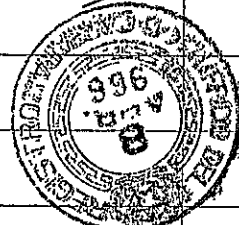

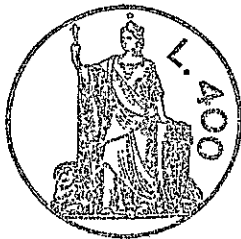

Carrara, 16 Aprile 1966

SCRITTURA PRIVATA

Con la presente scrittura privata da valersi a tutti gli effetti di legge, il sottoscritto MANNUCCI RAG. FRANCESCO, concede in uso al proprio figlio MANNUCCI Dott. Alceste, l'apprezzamento di terreno sistemato a pineta e segnato in catasto alla sez. A mapp. 7264 e confinante con la proprietà dello stesso.

Di detto terreno il figlio Alceste potrà disporre a piacimento a servizio della casa che andrà a costruire o in confine, o a qualsiasi distanza approvata dai competenti organi comunali.

in fede



francesco manucci

21/4/66

UFFICIO TECNICO ERARIALE

SEZIONE AUTONOMA
MASSA CARRARA

COMUNE DI CARRARA

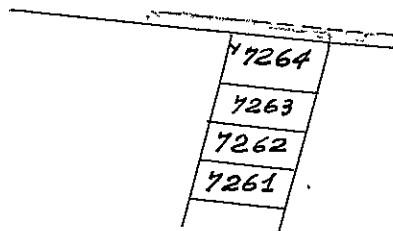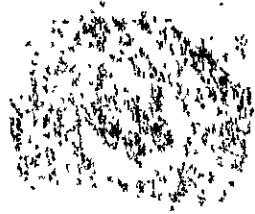

fog. 73 sez. A
Scala 1:2000

N. 560

mod. 8

DIRITTI ERARIALI

Diritto fisso	L. 2
Ettari	L.
Particelle N.	L.
Particelle confinanti N.	L.
Part. conf. sempl. accennate N.	L.
Per tratti di strada, fossi,	L.
TOTALE L.	170

DIRITTI DI DISEGNATORE

Diritto fisso	L. 100
Ettari	L. 10
Particelle N. 4	L. 40
Particelle confinanti N.	L.
Part. conf. sempl. accennate N.	L.
Per tratti di strada, fossi,	L. 20
TOTALE L.	170



Sig.

Si rilascia il presente estratto di mappa a richiesta del
per gli usi consentiti dalla Legge

Massa

12 FEB. 1966



CAPO ERARIALE

Il presente modello deve essere compilato alla data di constatazione di inizio lavori e trasmesso all'Ufficio Provinciale di Statistica entro il giorno 3 del mese successivo a quello di inizio dei lavori.

Denominazione e N. distintivo da apporre con il timbro	
Comune	
Provincia	

Riservato ISTAT		
4		



ISTITUTO CENTRALE DI STATISTICA

SCHEDA DI RILEVAZIONE DELL'ATTIVITA' EDILIZIA OPERE INIZIATE

Opera iniziata il 8.6.1966
(data: mese, anno)

« L'unità statistica » di rilevazione è costituita dall'opera iniziata rappresentata sia da un fabbricato sia da una parte di esso.

Il presente modello, pertanto, è destinato alla rilevazione di un solo fabbricato o parte di esso.

Per « opera iniziata » deve intendersi, ai fini della rilevazione, l'opera per la quale ha avuto avvio la pratica attuazione del progetto.

La data d'inizio dell'opera deve corrispondere a quella accertata ai fini della certificazione di inizio dei lavori.

Il numero e la data della licenza di costruzione debbono corrispondere a quelli già segnalati con il modello Istat/1/201/P (opere progettate).

Licenza di costruzione n. 134 del 23. aprile - 1966
(giorno, mese, anno)

intestata al Sig. Manicci Aleste
Ditta

per la costruzione in Via Hoepli e Marini di Roma
(via, piazza, ecc.)

Firma del compilatore [Signature]Data 8.6.1966



Carrara, 21-6-1967

COMUNE DI CARRARA

U.F.F. URBANISTICA

OGGETTO : Lavori di costruzione di un fabbricato ad uso civile in

Marino di Carrara - Via Macchia

sul terreno distinto in Cataste alla Sez. A foglio 73 mappale numo

ro 7264 proprietà Mannucci Alceste

7263

7262 lavori in oggetto, autorizzati con licenza n. 134 del 23-4-66

7261

Sono stati iniziati in data 8-6-1966

Sono stati coperti in data 6-9-1966

Sono stati ultimati in data 12-6-1967

in conformita' alla licenza.

e' d'obbligo il sopralluogo da parte dei VV.FF.

Le opere in c.a. risultano collaudate, come da lettera della Prefettura di
Massa-Carrara n. _____ del _____

la costruzione si compone di vani 7+9 accessori a piano
terreno ad uso civile abitativo

Si rilascia in carta libera ad uso denunciato all'Ufficio Sanitario, alla
Direzione S.A.R.I., all'Ufficio del Registro ed all'Ufficio del Catasto.


IL TECNICO ACCERTATORE

L'ARCHITETTO CAPO SEZIONE

IL CAPO SEZIONE URBANISTICA

(Arch. Claudio Marziani)

IL SINDACO

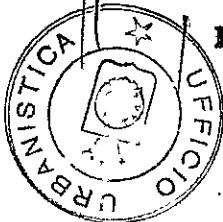

Ing. Capa

COMUNE di CARRARA

Ufficio Urbanistica

Prot. n° _____

Carrara li 21-6-1968

Oggetto: Nulla osta per la esecuzione dei lavori di allacciamento idrico.

Sig. PRESIDENTE dell'A.C.S.P.M.
Via F.lli Rosselli

A V E N Z A

Con la presente si concede nulla osta alla esecuzione dei lavori di allacciamento idrico agli appartamenti del fabbricato di proprietà del Sig. *Manfrucci*.....
.....
ubicato a *Massio di Lauer*... via *Macchiaro*.....
giusto il certificato di ultimazione lavori datato

Il Tecnico accertatore .

L'Ingegnere Capo

IL SINDACO



ISTITUTO CENTRALE DI STATISTICA

SCHEDA DI RILEVAZIONE DELL'ATTIVITA' EDILIZIA

OPERE PROGETTATE

Provincia	Comune	N° distintivo da apporre con il timbro

Riservato ISTAT	1		

Mese Aprile e anno 1966 di rilevazione

LICENZA DI COSTRUZIONE richiesta da

Kaimmer, Albert

il 22. gennaio 1966

(giorno, mese, anno)

per lavori da eseguire in

via Poedelup e Maurina

(via, piazza, ecc.)

NOTIZIE GENERALI SULL'OPERA

a) DESTINAZIONE ☒ 10) Residenziale ☐ 2) Attività economica (specificare: ufficio, banca, albergo, ecc.) ☐ 3) Altra attività (specificare: caserma, scuola, ospedale, ecc.)	b) NATURA ☒ 1) Nuova costruzione o ricostruz. ☐ 2) Ampliamento per ricavare interne abitazioni ☐ 3) Ampliamento per ricavare singoli vani	c) TIPO ☐ 1) Popolare ☒ 2) Medio ☐ 3) Superiore al medio ☐ 4) Rurale	d) STRUTTURA In sito ☒ 1) Pietra e mattoni ☐ 2) Cemento armato ☐ 3) Acciaio ☐ 4) Mista prefabbricata ☐ 5) Acciaio ☐ 6) Cemento armato ☐ 7) Legno	e) DIMENSIONI Superficie coperta m ² <u>2221</u> Volume v/p m ³ <u>720</u> Piani fuori terra n. compreso il seminterrato <u>4</u>
f) PROPRIETA' ☒ 1) Privati e Società ☐ 2) Cooperative edilizie ☐ 3) Altri (Ammuni. statali, regioni, prov., comuni, Enti previdenza, Banche, IACP, INCIS, ecc.) (specificare la denominazione dell'Ente)		g) FINANZIAMENTO ☒ 1) Privato ☐ 2) A carico totale o parziale dello Stato ☐ 3) A carico totale o parziale degli Enti Locali		
h) IMPIANTI CENTRALI ☐ 1) Riscaldamento ☐ 2) Condizionamento ☐ 3) Ascensore si ☐ no ☒				

CONSISTENZA DELL'OPERA

Piani	Composte di stanze										Totale abitazioni	Vani di abitazione			LOCALI PER ALTRO USO					TOTALE GENERALE Vani e Locali		
	1	2	3	4	5	6	7	8	9	10 e oltre		Stanze	Accessori	Totale	Uffici	Negozi	Auto-ritrimesse	Altri	Totale			
0	1	2	3	4	5	6	7	8	9	10	11	12	13	14	15=13+14	16	17	18	19	20	21=17,18,19,20	22=15+16+21
Caninai e seminterrati																						
Piano terra							1						1	2	9	16						16
Altri piani													1	2	9	16						16
Totale																						

Licenza di costruzione n° 134 rilasciata il

23. Aprile

1966

(giorno, mese, anno)

Bollo

Firma del compilatore

Carlo Fur



ISTITUTO CENTRALE DI STATISTICA

Mod. ISTAT/1/201/P

SCHEDA DI RILEVAZIONE DELL'ATTIVITA' EDILIZIA

OPERE PROGETTATE

LICENZA DI COSTRUZIONE richiesta da

Comune di Fecete il 23-6-1967 (giorno, mese, anno)
per lavori da eseguire in Vip Marconi a Marina (via, piazza, ecc.)
fine lavori - 12-6-1967

NOTIZIE GENERALI SULL'OPERA

a) DESTINAZIONE 10 ☒ Residenziale 2 ☐ Attività economica (specificare: ufficio, banca, albergo, ecc.) 3 ☐ Altra attività (specificare: case, scuole, ospedale, ecc.)	b) NATURA 1 ☒ Nuova costruzione o ricostruz. 2 ☐ Ampliamento per ricavar area 3 ☐ Ampliamento per ricavare singoli vani	c) TIPO 1 ☐ Popolare 2 ☒ Medio 3 ☐ Superiore al medio 4 ☐ Rurale	d) STRUTTURA PORTANTE In sito 1 ☒ Pietra e mattoni 2 ☐ Cemento armato 3 ☐ Acciaio 4 ☐ Mista prefabbricata 5 ☐ Acciaio 6 ☐ Cemento armato 7 ☐ Legno	e) DIMENSIONI Superficie coperta m ² <u>2.212</u> Volume v/p m ³ <u>1710</u> Piani fuori terra n. <u>1</u> compreso il seminterrato <u>1</u>	
f) PROPRIETA' 1 ☒ Privati e Società 3 ☐ Altri (Ammin. statali, regioni, provincie, comuni, Enti previdenza, Banche, IACP, INCIS, ecc.) (specificare la denominazione dell'Ente)				g) FINANZIAMENTO 1 ☒ Privato 2 ☐ A carico totale o parziale dello Stato 3 ☐ A carico totale o parziale degli Enti Locali	h) SERVIZI 1 Riscaldamento ☒ sì ☐ no 2 Condizionamento ☐ sì ☒ no 3 Ascensore ☐ sì ☒ no

CONSISTENZA DELL'OPERA

P I A N I	A B I T A Z I O N I															L O C A L I P E R A L T R O U S O						TOTALE GENERALE Vani e Locali
	Composte di stanze											Vani di abitazione				LOCALI PER ALTRO USO						
	1	2	3	4	5	6	7	8	9	10 e oltre		Totale abitazioni	Stanze	Accessori	Totale 15=13+14	Vani per ser- vizi e acces- sori comuni	Uffici	Negozzi	Auto- rimesse	Altri	Totale 21=17,18,19,20	
										abit.	diversa											
0	1	2	3	4	5	6	7	8	9	10	11	12	13	14	15=13+14	16	17	18	19	20	21=17,18,19,20	22=15+16+21
Cantinati e seminterrati												12	13	14	15=13+14	16	17	18	19	20	21=17,18,19,20	22=15+16+21
Piano terra						1						1	7	9	16							16
Altri piani														7	9	16						
Totale						1								7	9	16						16

Licenza di costruzione n. 23

rilasciata il 23-6-1967 (giorno, mese, anno)

Bollo

Firma del compilatore

Luigi Quilvario


Data

24-6-67


Leggere a tergo le istruzioni per la compilazione del modello

TAV. 3



FOZZA 4ETICA A DUE CAMERE

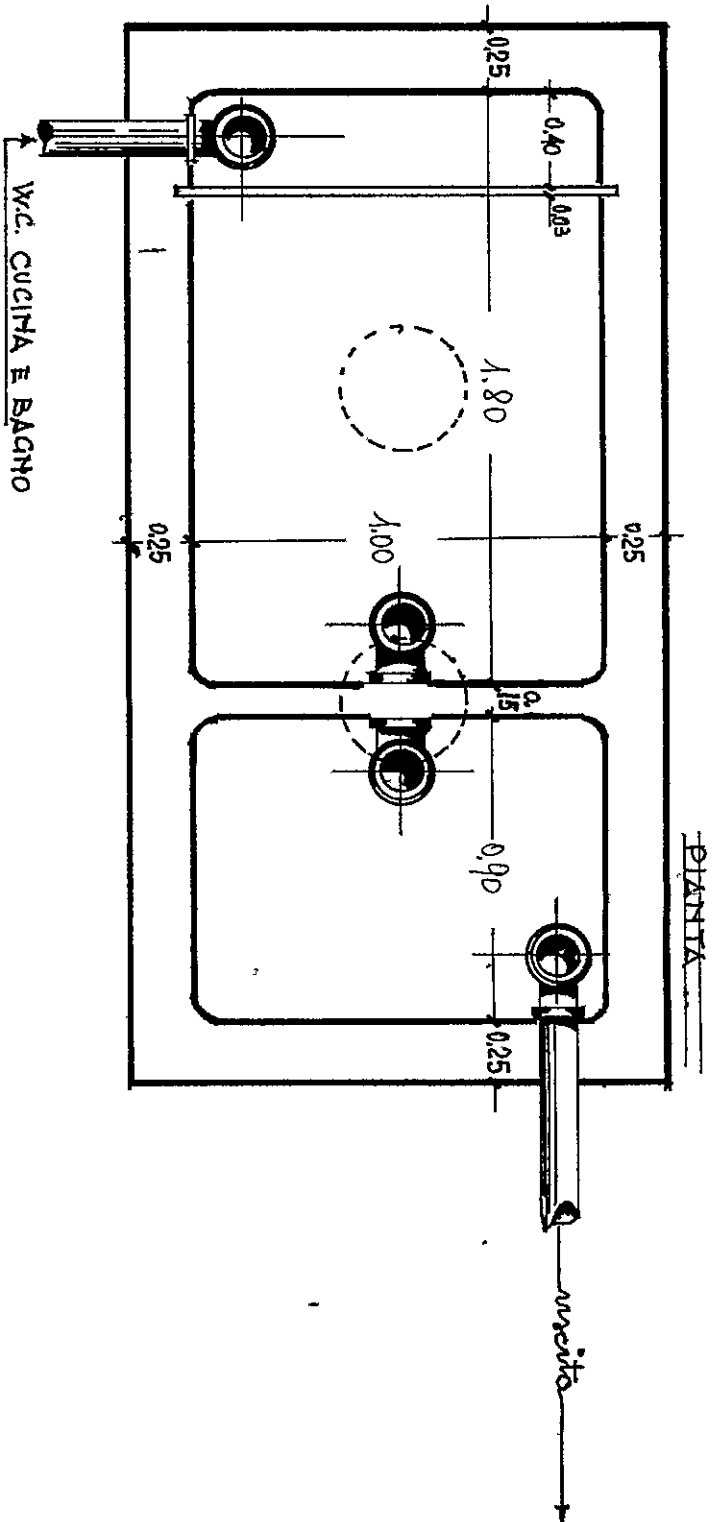

POZZO PENDENTE

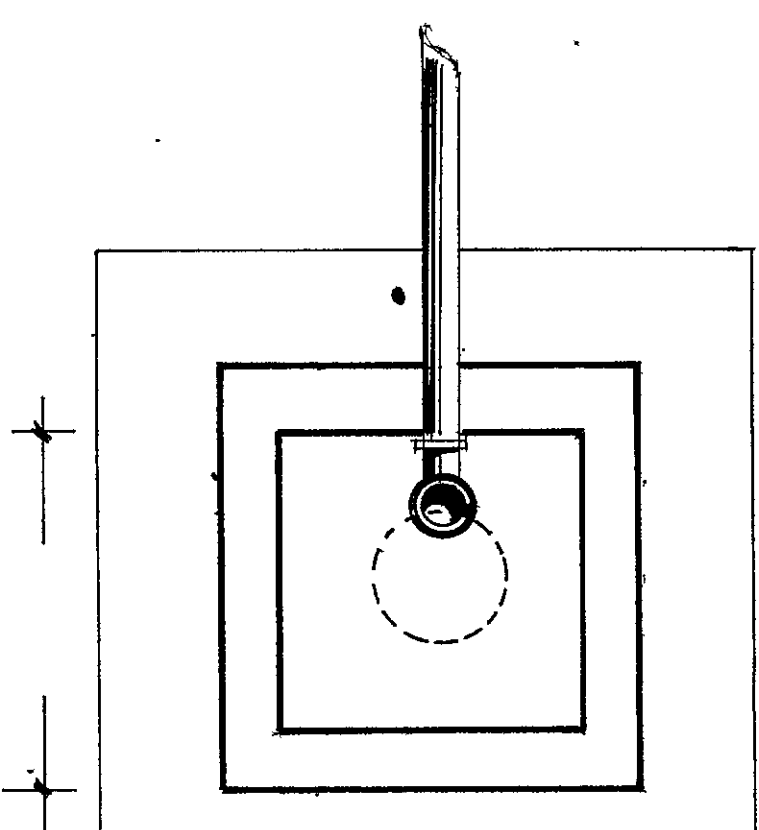

SEZIONE

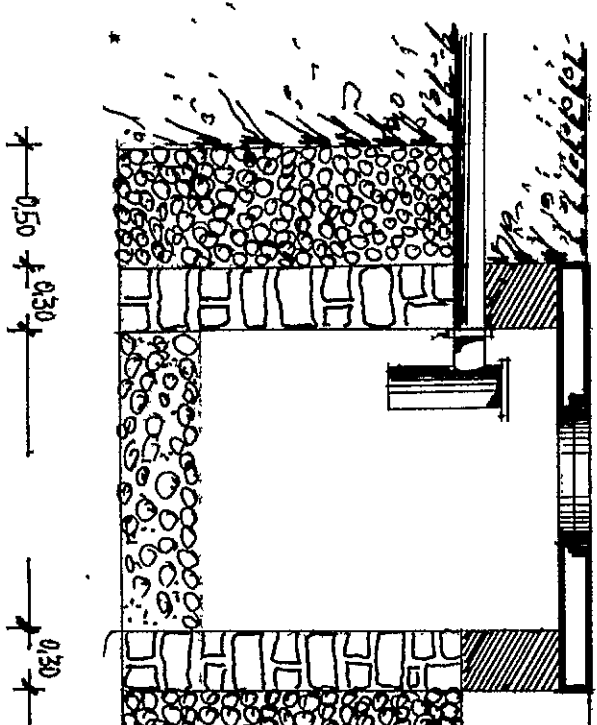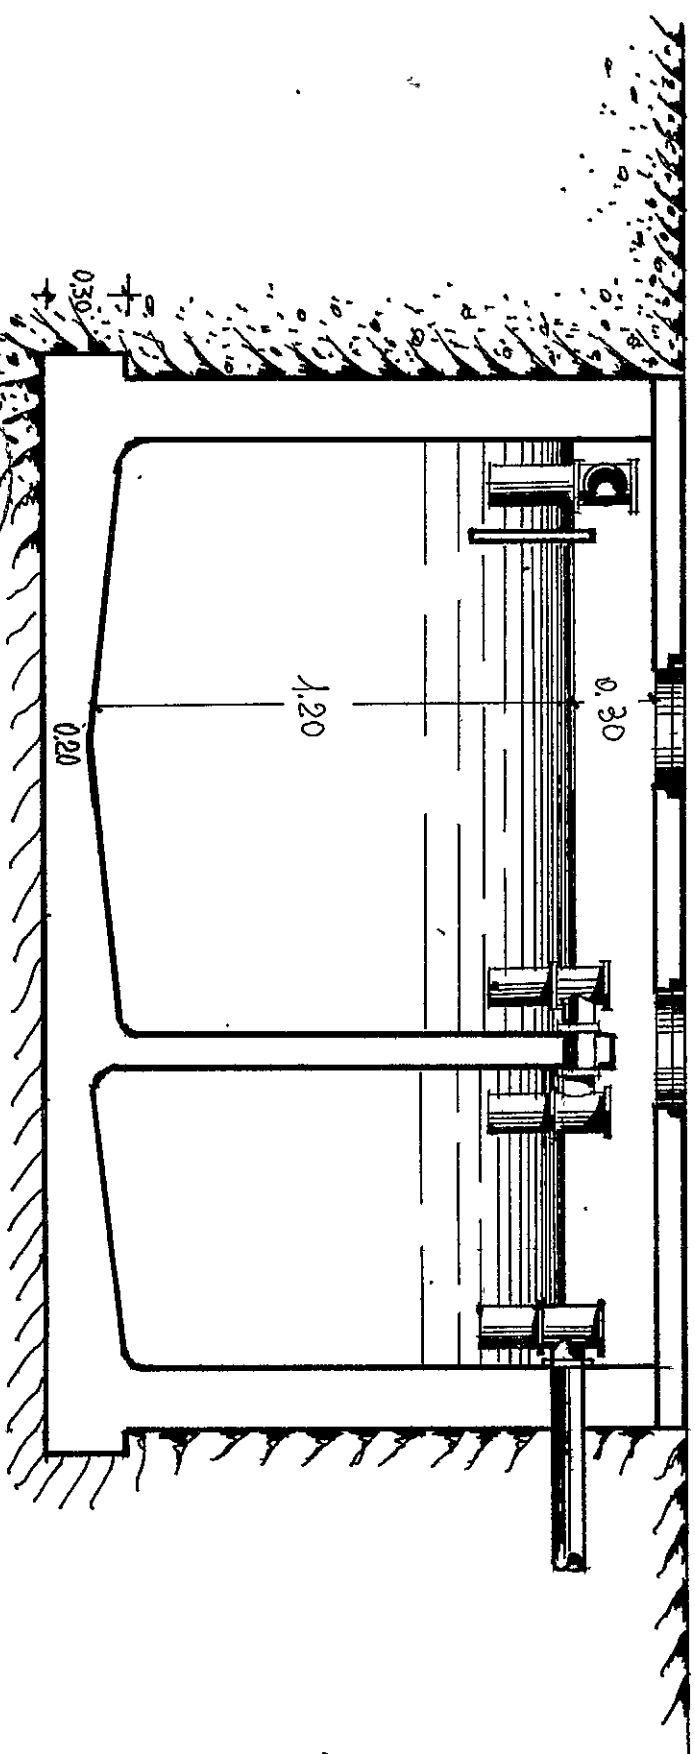

Roberto Costa

