




prospetto est

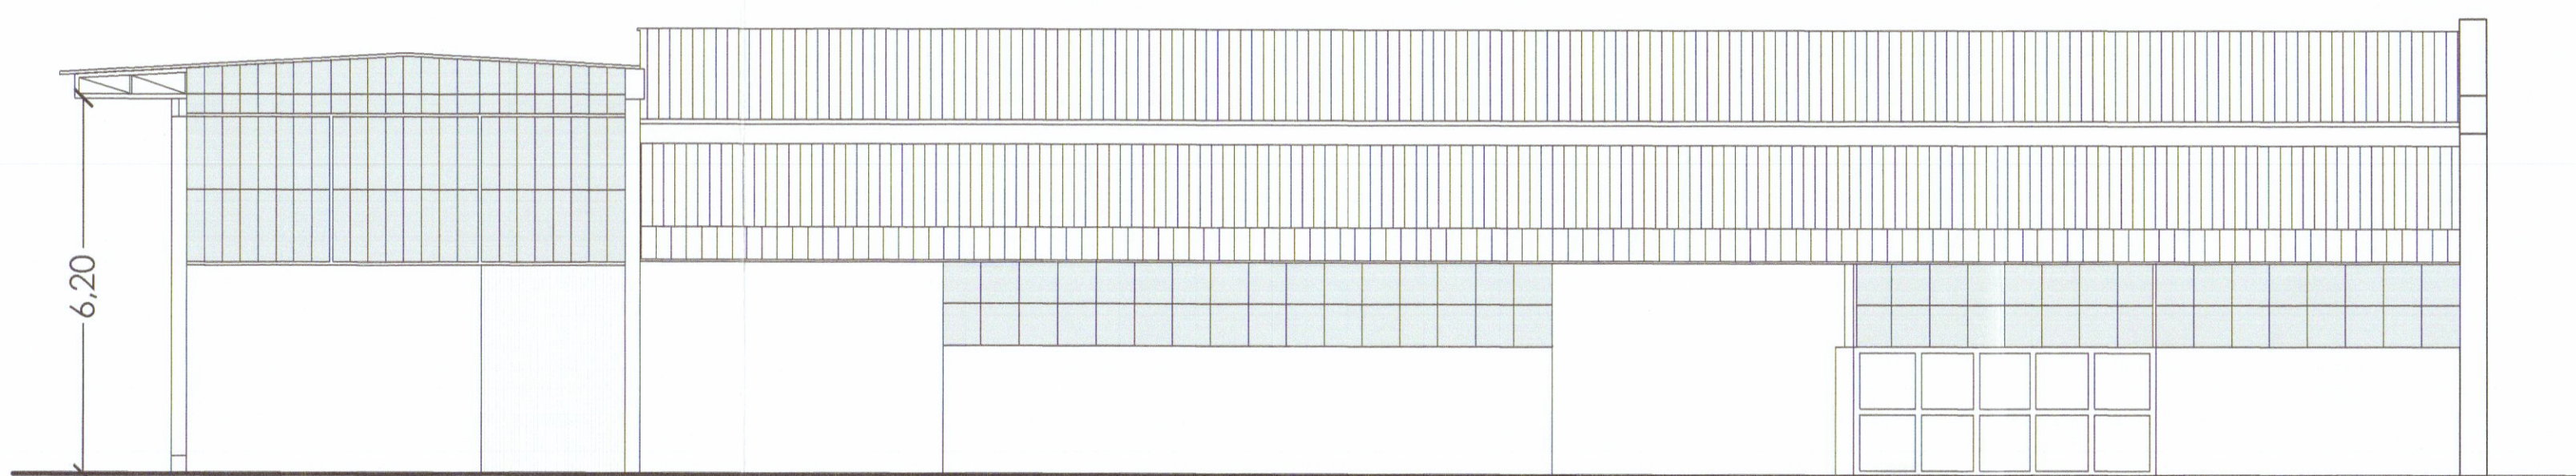

prospetto sud

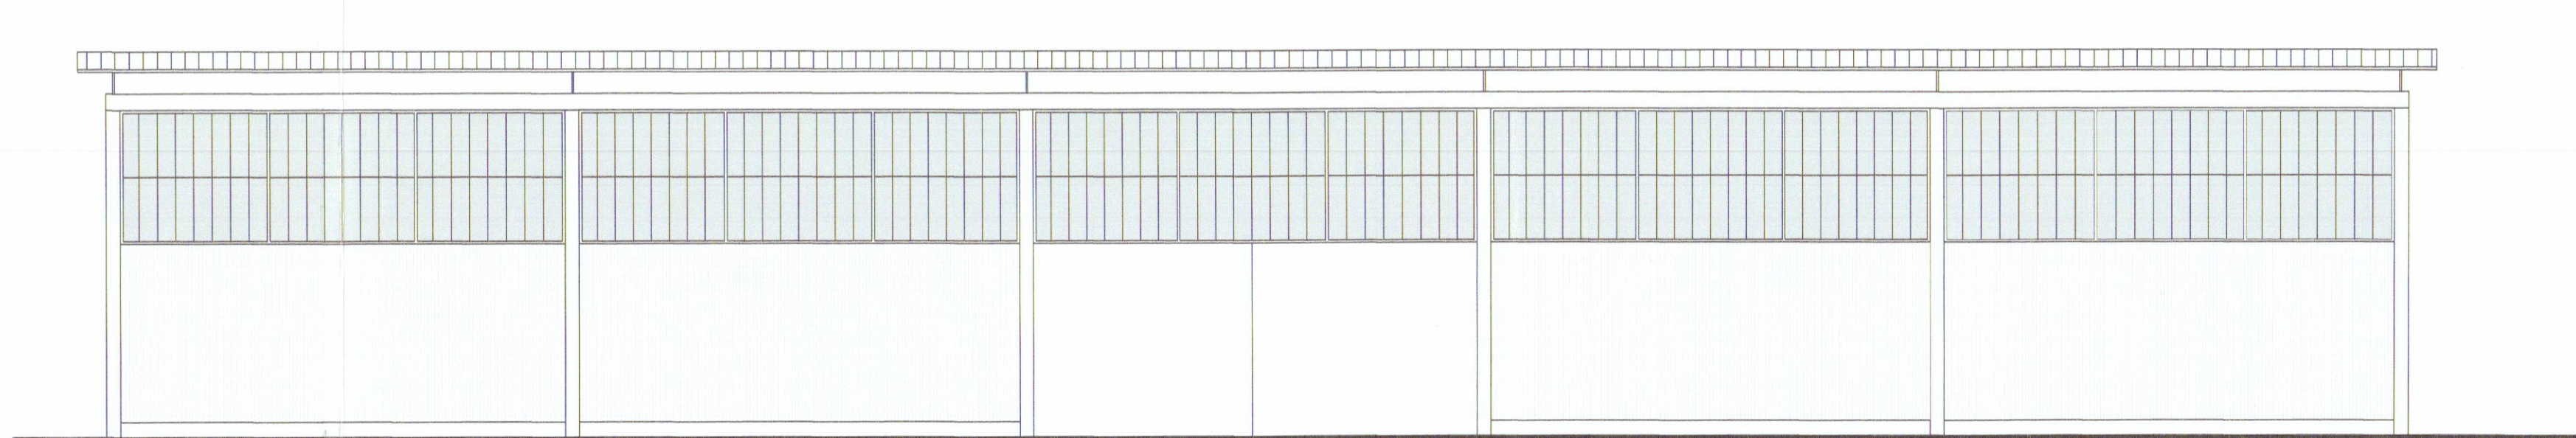


prospetto ovest

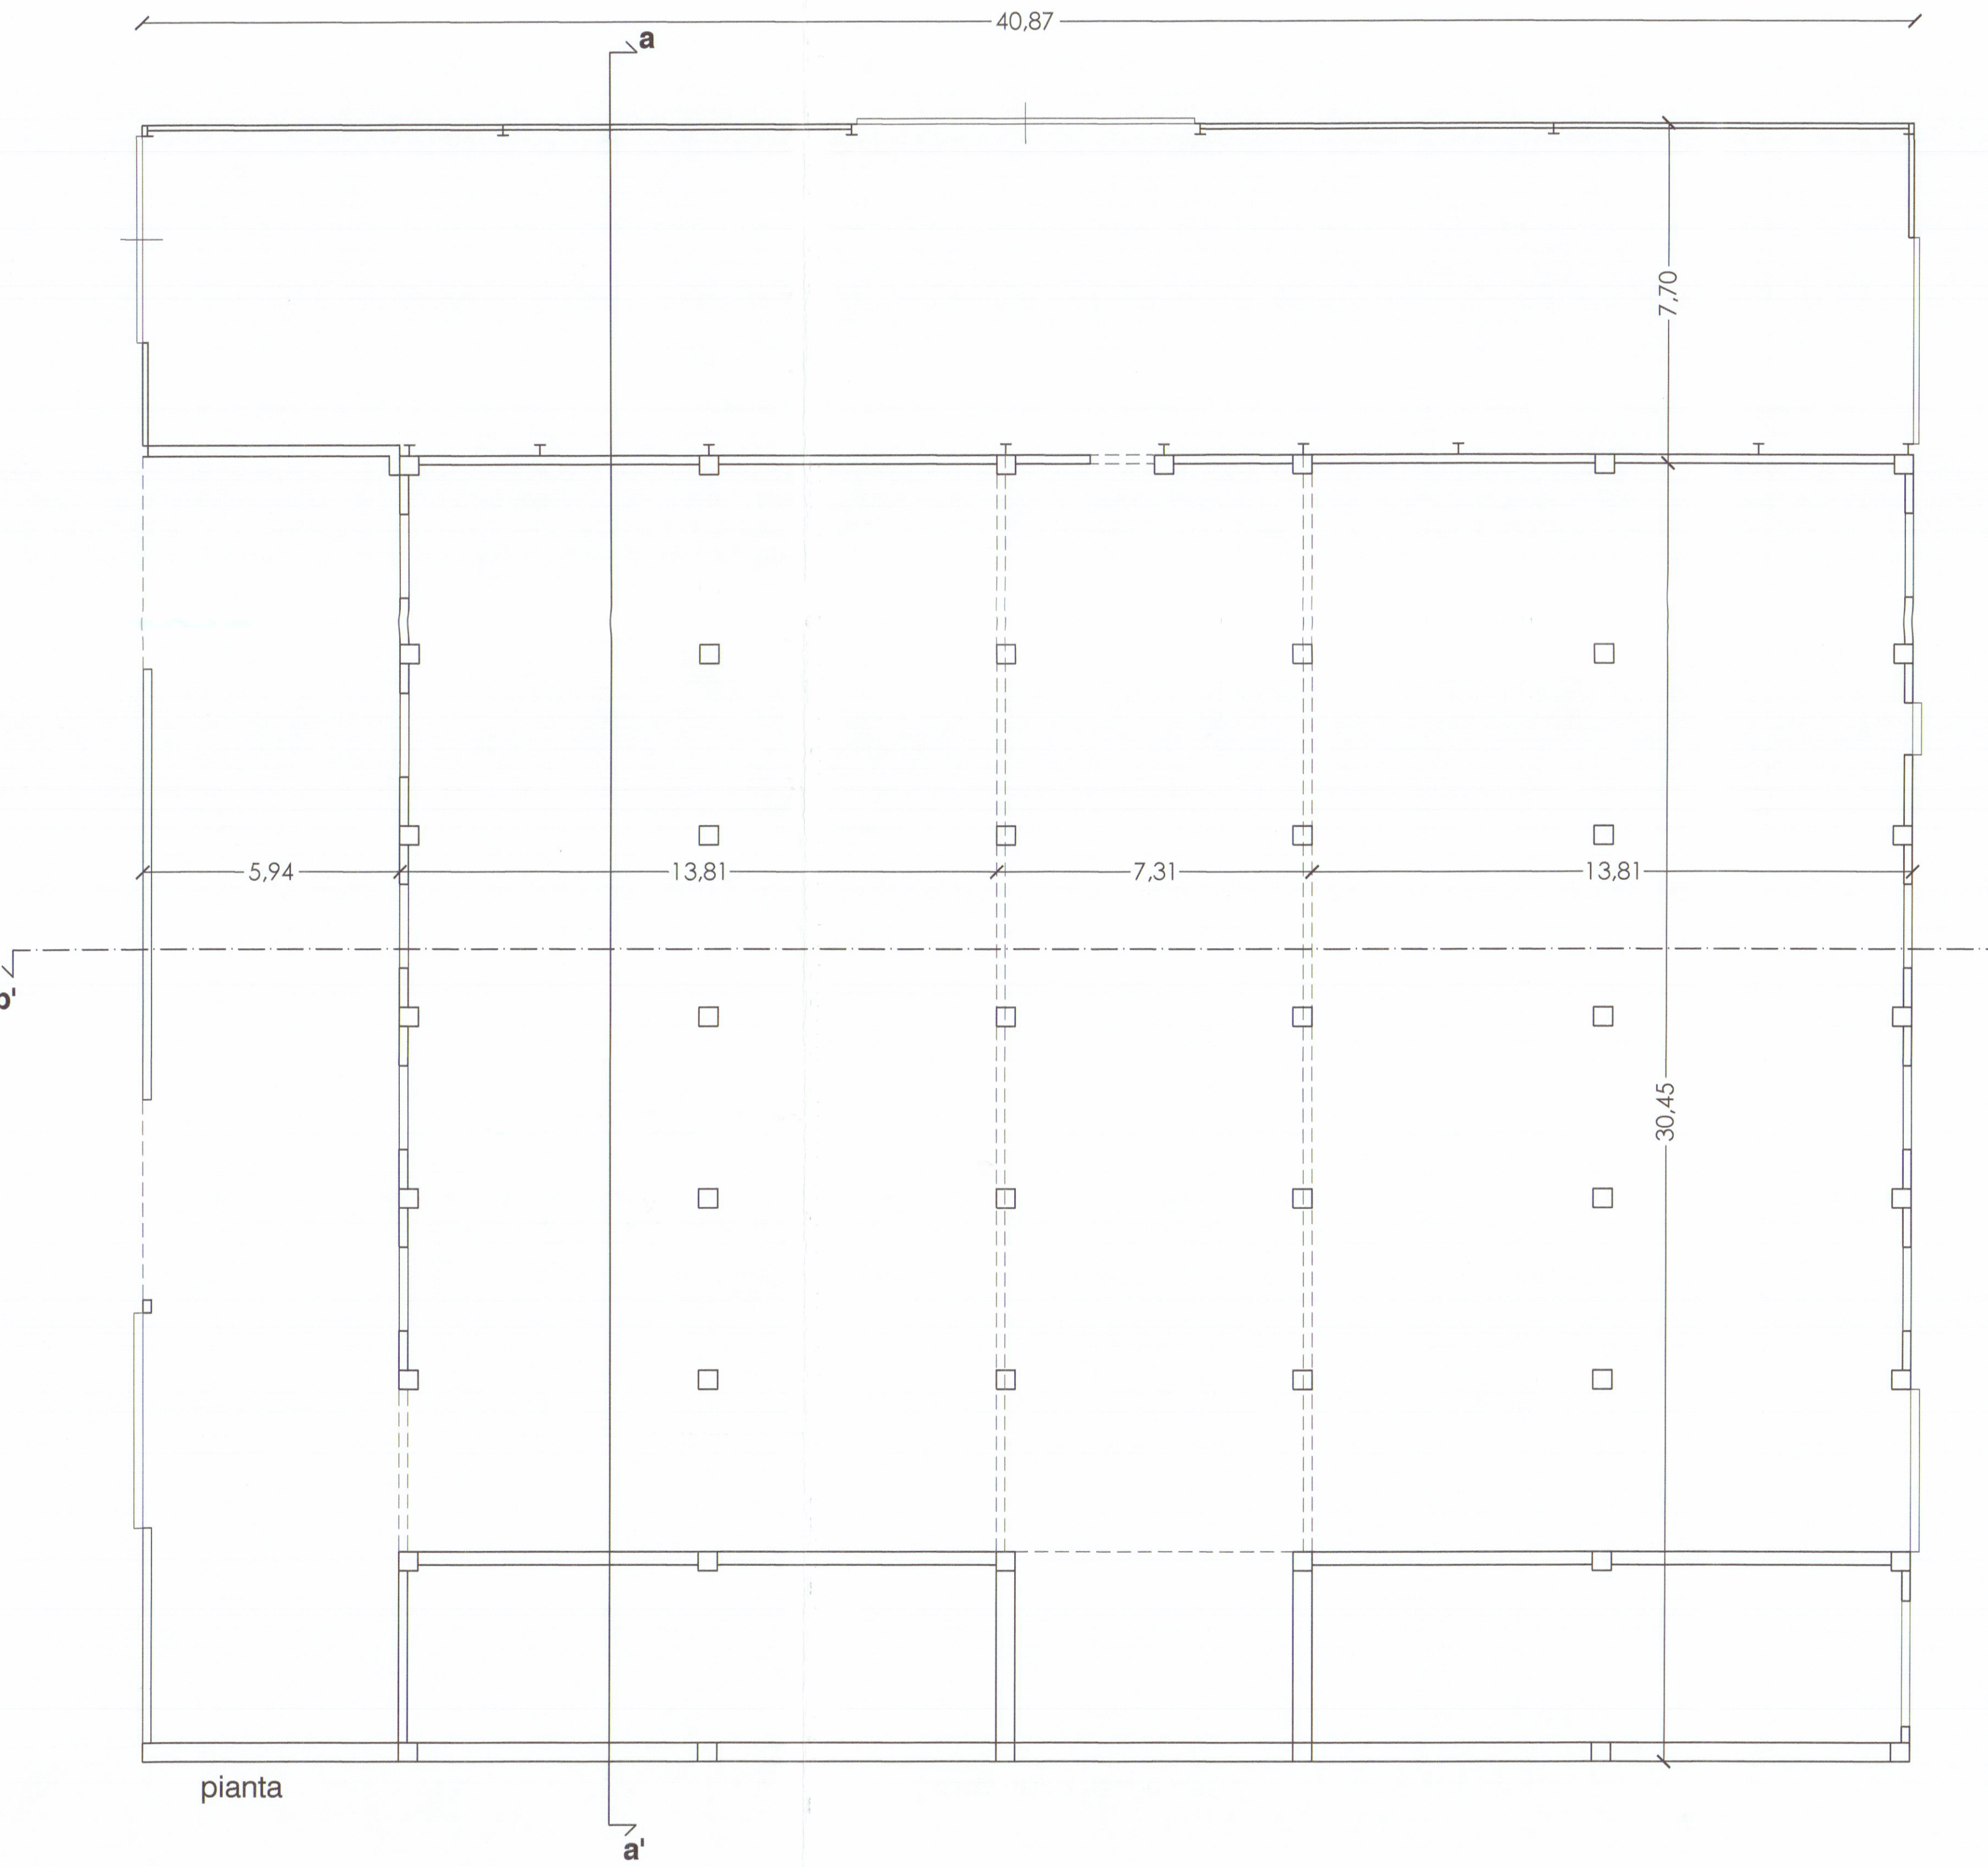

pianta




pianta coperture

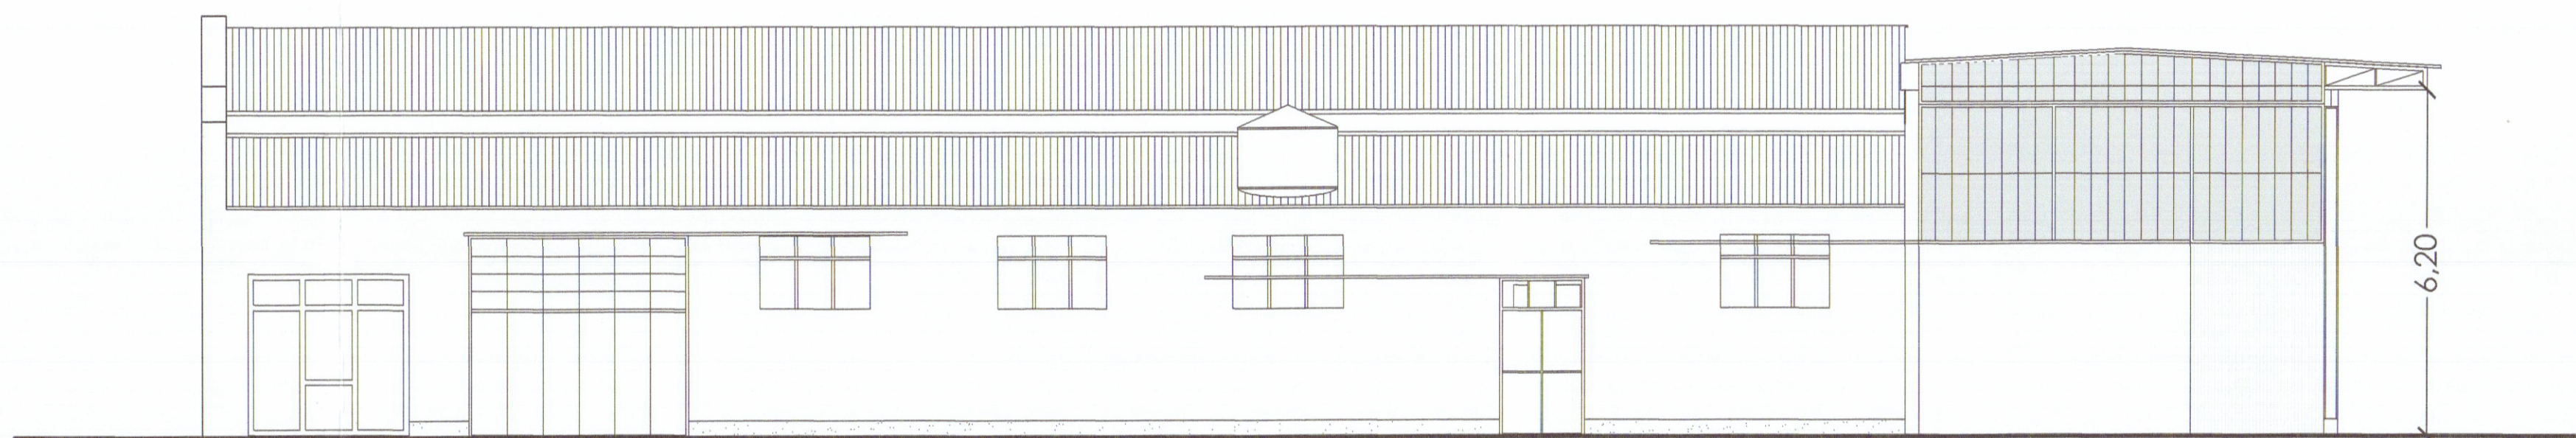

prospetto nord



sezione a-a'

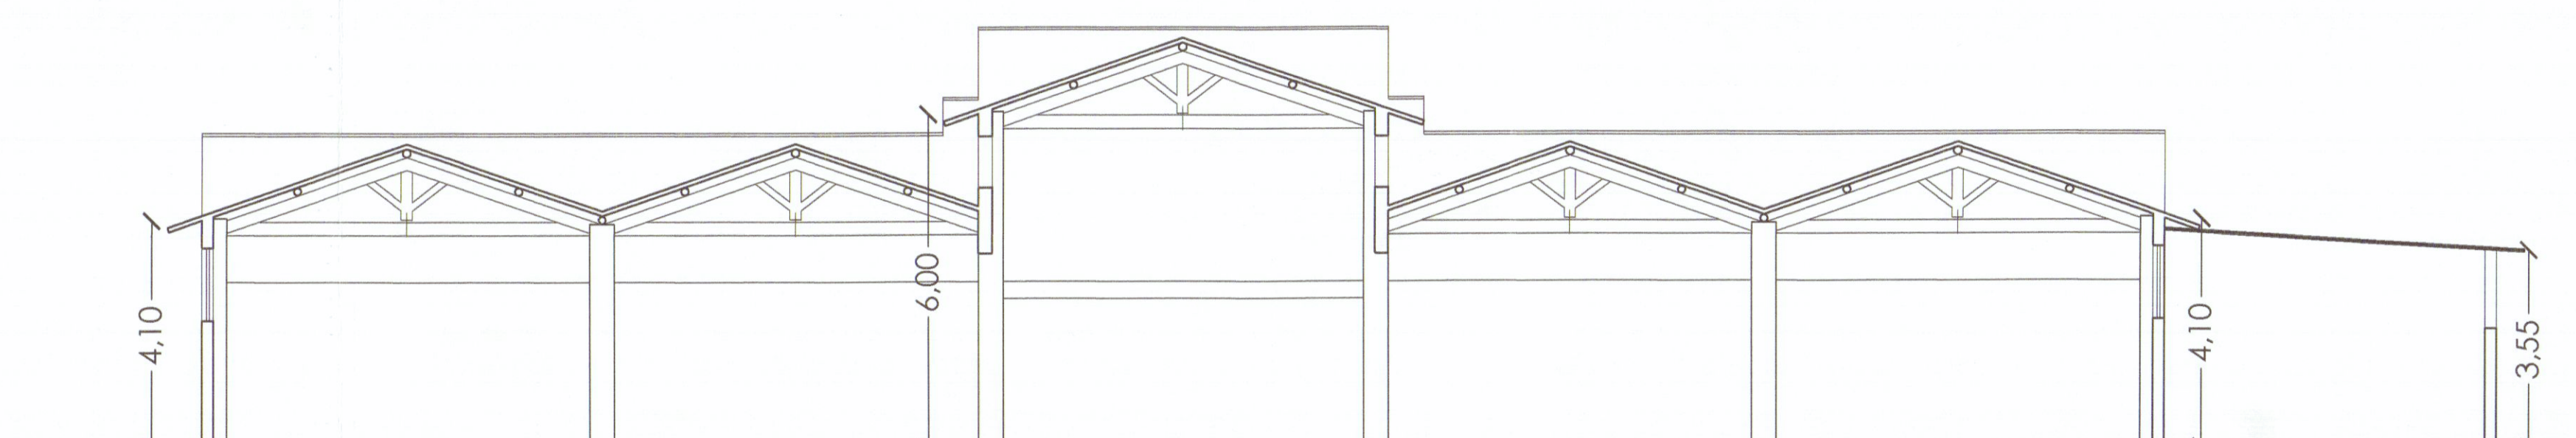

sezione b-b'



prospetto lato nord (foto n°1)



prospetto lato ovest (foto n°2)



prospetto lato est (foto n° 3)

COMUNE DI CARRARA

PROGETTO DI DEMOLIZIONE DI EDIFICIO AD USO INDUSTRIALE E COSTRUZIONE DI EDIFICIO AD USO ESPOSITIVO-COMMERCIALE




committente
Marmi ZACC srl
Viale Zaccagna 47
54036 Marina di Carrara

progettista
Architettura
445
Sara Ventura
Dott. Arch. Sara Ventura
collaboratori
Dott. Arch. Claudia B. Bienaimé
Dott. Daniele Gottardini

consulenze
progetto impianto elettrico: Studio Tecnico Periti Industriali di Platano R., Spada S.
geologo: dott. geol. Borghini Gabriele
progetto impatto acustico: Donadel Sando
progetto rischio idraulico: dott. geol. Niccoli Luca

descrizione
tavola stato di fatto
1:100
tavola
2A
oggetto
prospetti, piante, sezioni
data: gennaio 2007

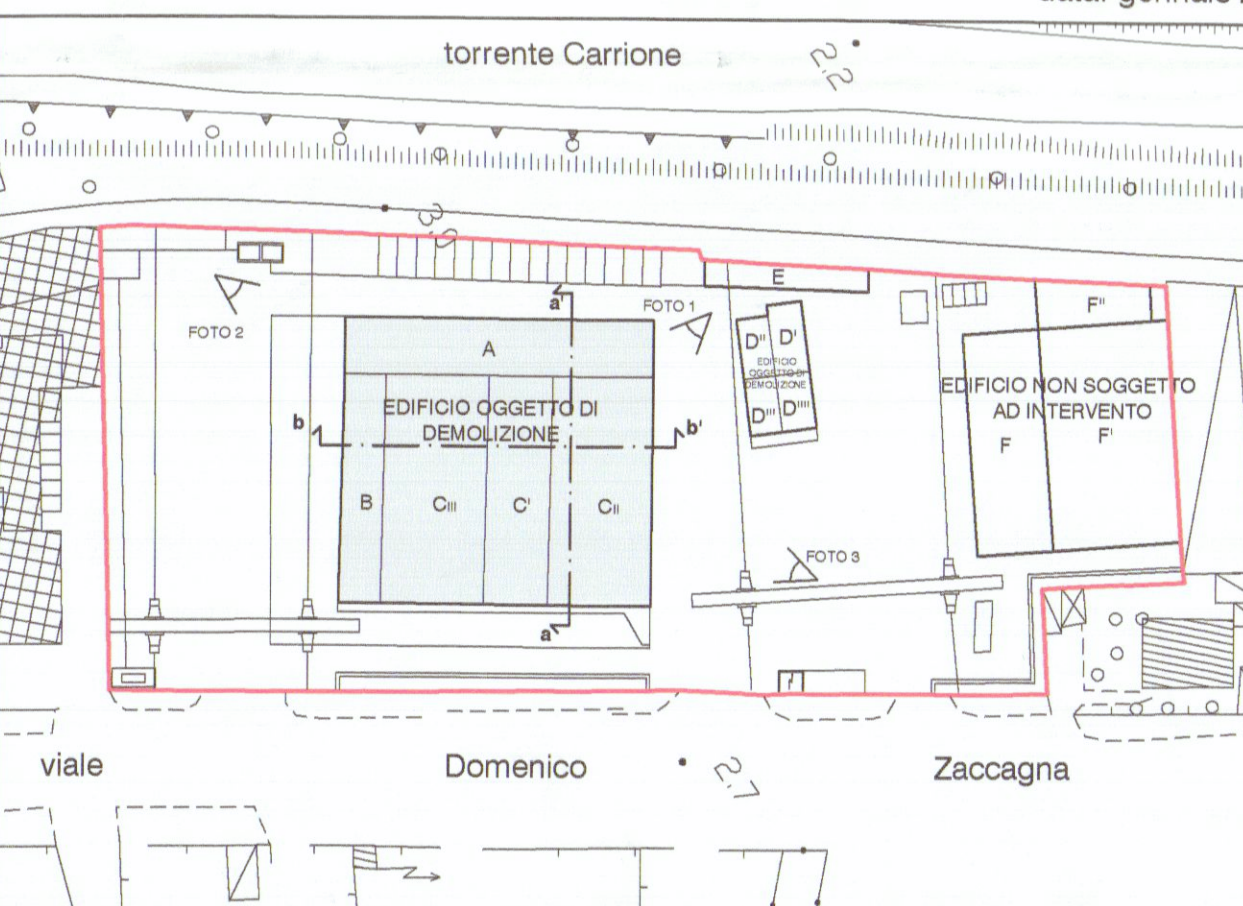

Planimetria dello stato di fatto 1:1000

SUPERFICI E VOLUMI			
EDIFICIO	SUPERFICIE (mq)	ALTEZZA (mt)	VOLUME (mc)
A	314,70	6,20	1951,13
B	180,88	3,55	642,12
C'	222,53	6,00	1335,17
C"	420,74	4,10	1725,02
C'''	420,74	4,10	1725,02
TOTALE	1559,59		
D'	40,95	3,10	126,94
D"	34,85	3,10	108,03
D'''	35,10	3,10	108,81
D'''	33,31	3,10	103,26
TOTALE	144,21		
TOTALE	1703,80		