


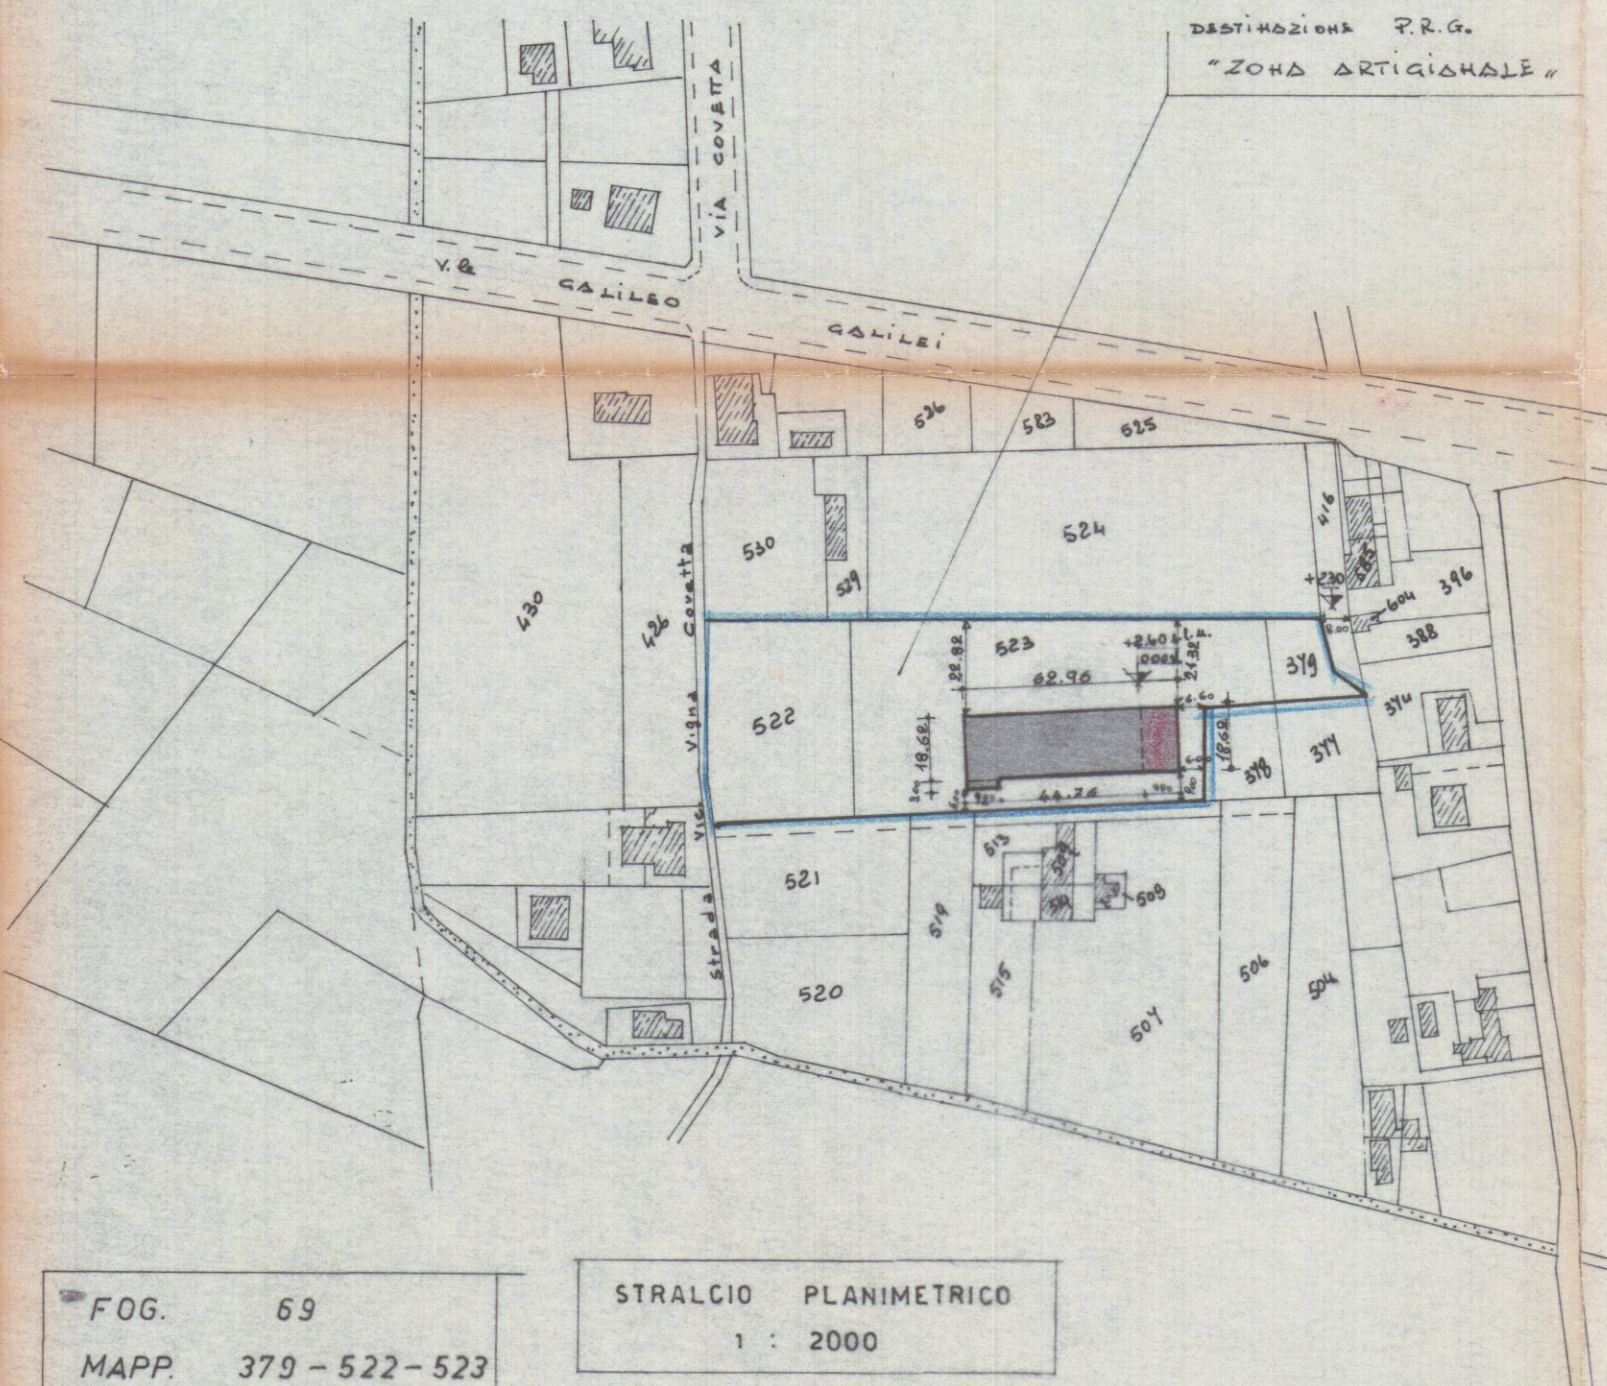

FOG. 69
MAPP. 379 - 522 - 523

STRALCIO PLANIMETRICO
1 : 2000

2

VARIANTE

VARIANTE A PROGETTO

APPROVATO IN DATA 26/3/81 n° 93

12 MAR 1984

COMMITTENTE	scala 1:2000	data	prot.
Autocarrozzeria DEL CHIARO	1:500	luglio '80	
LAVORO	Tavola		T.V. n°
Edificio industriale	PLANIMETRIA		1
AUTOCARROZZERIA	DATI DI PROGETTO		
Centro Soccorso	Committente	Progettista	

SUPERFICIE TERRENO				Cap.	
" COPERTA					
	SUP.	H.	VOL.	H. VARIANTE	VOLUME IN AUMENTO
AUTOCARROZZERIA	1004,74	5,20	6228,39		
UFFICI	167,58	2,80	469,22	1,70	284,83
SERVIZI	27,6	2,80	77,20		
TOTALE	1199,92		6775,89		
CONTINUI		HORD	> 50 m	VOLUME TOTALE DUE 6600,20	
	SUD	6,00/6,60			
	EST	21,50/23,00			
	OVEST	8,00/9,00			
	FABBRICATI	12,00			

