




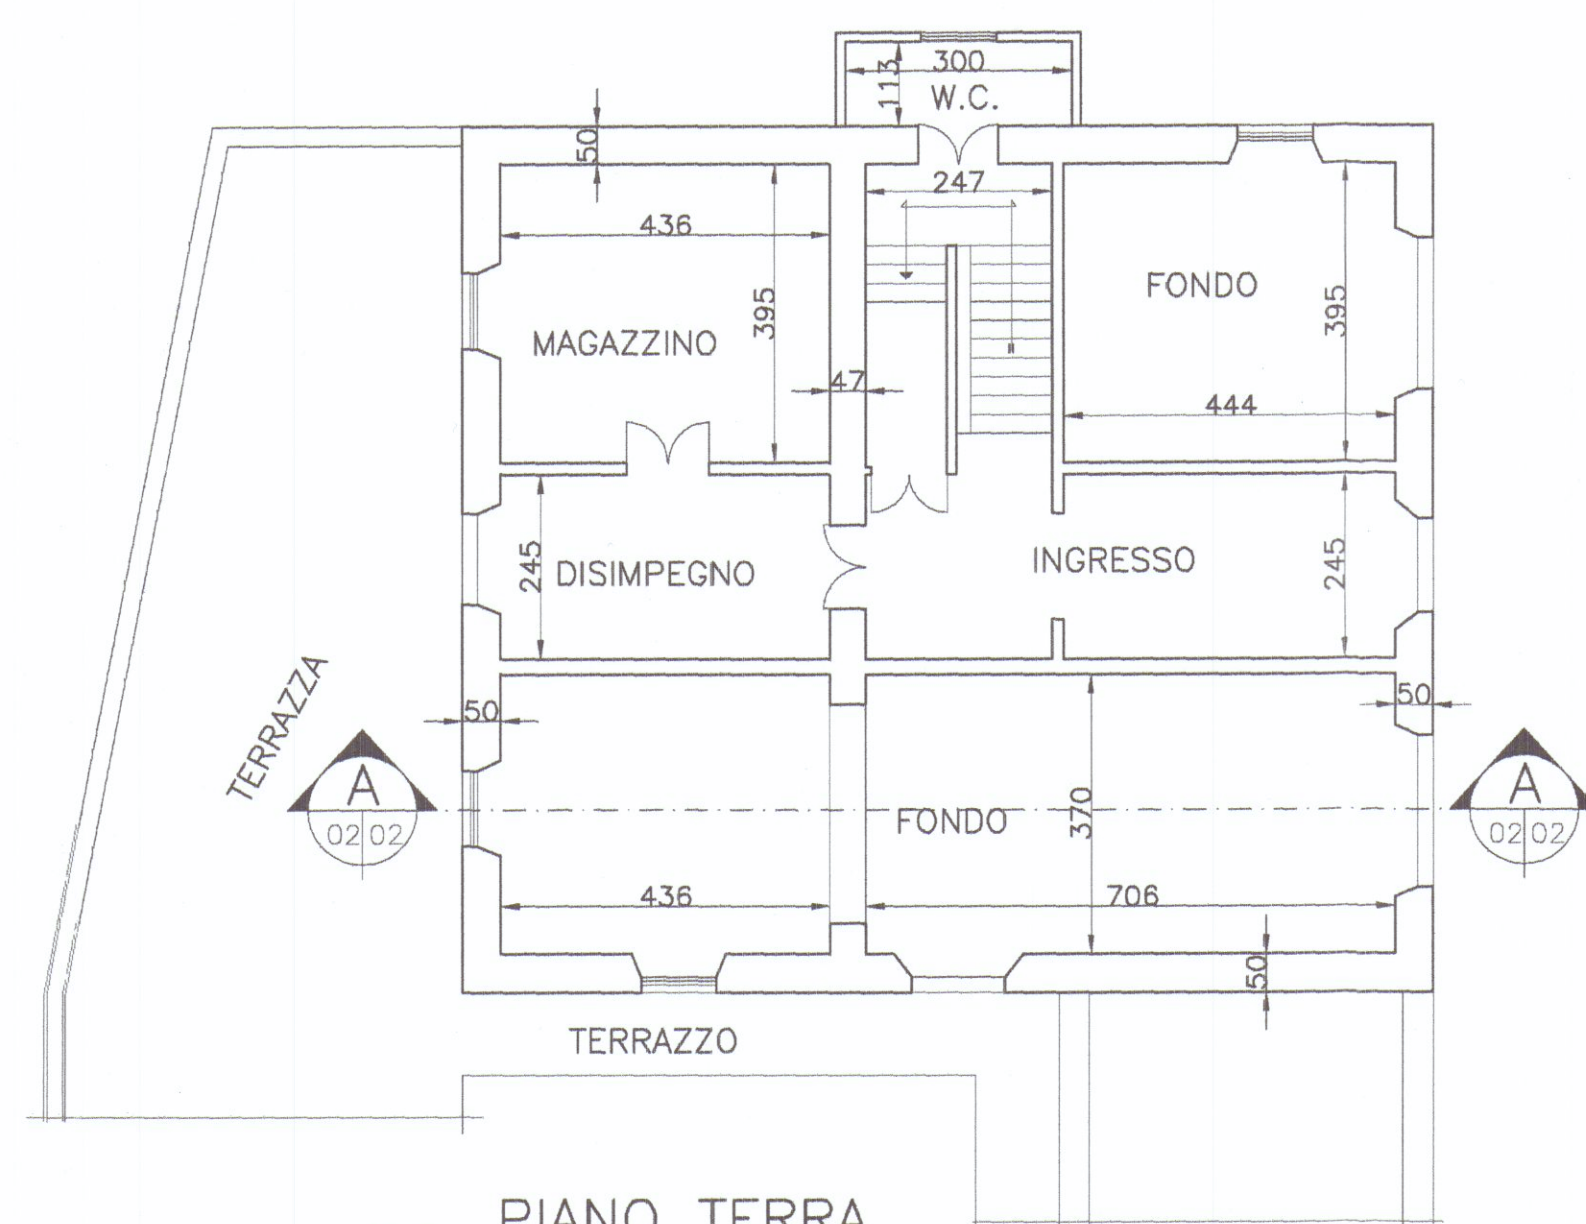


PIANO TERRA
(piano stradale)
scala 1:100

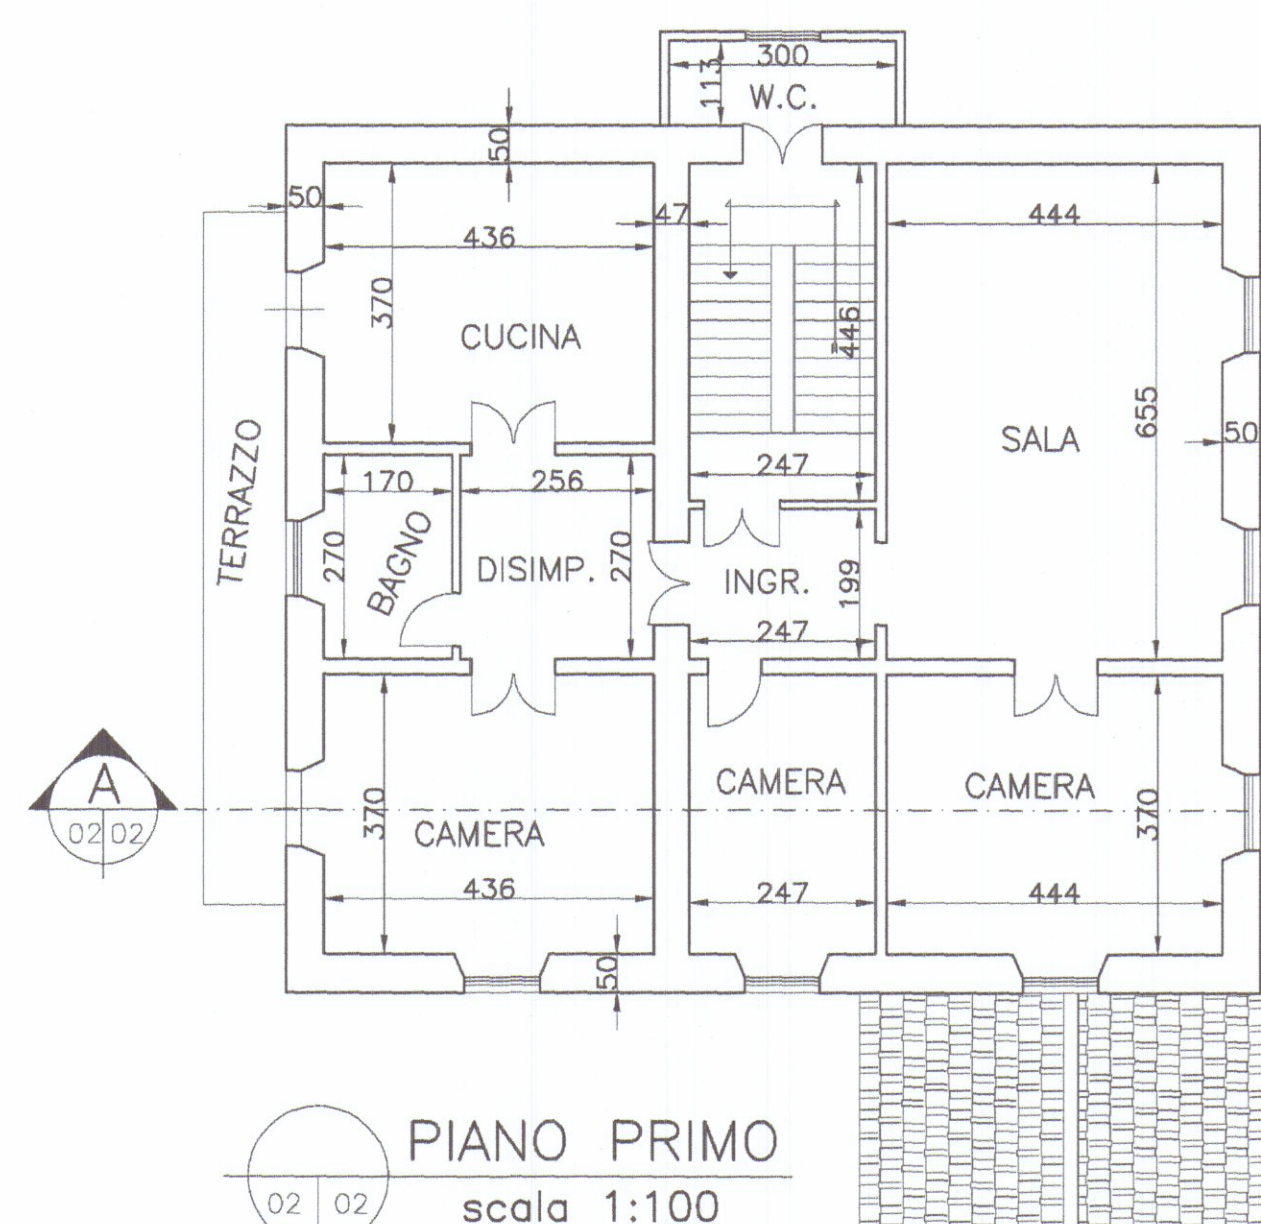


PIANO PRIMO
scala 1:100

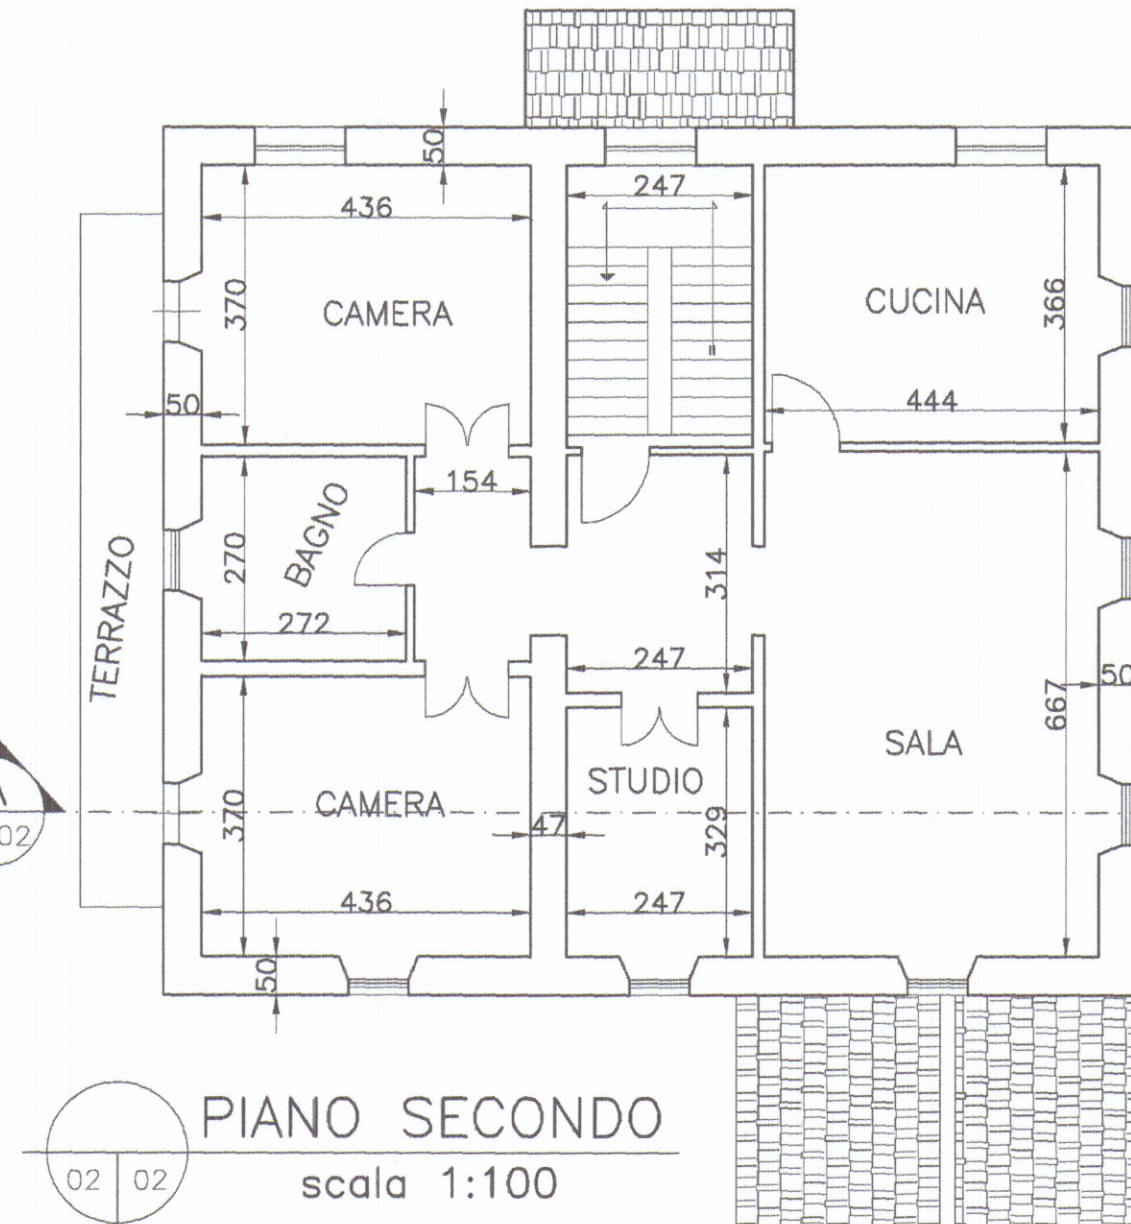

PIANO SECONDO
scala 1:100

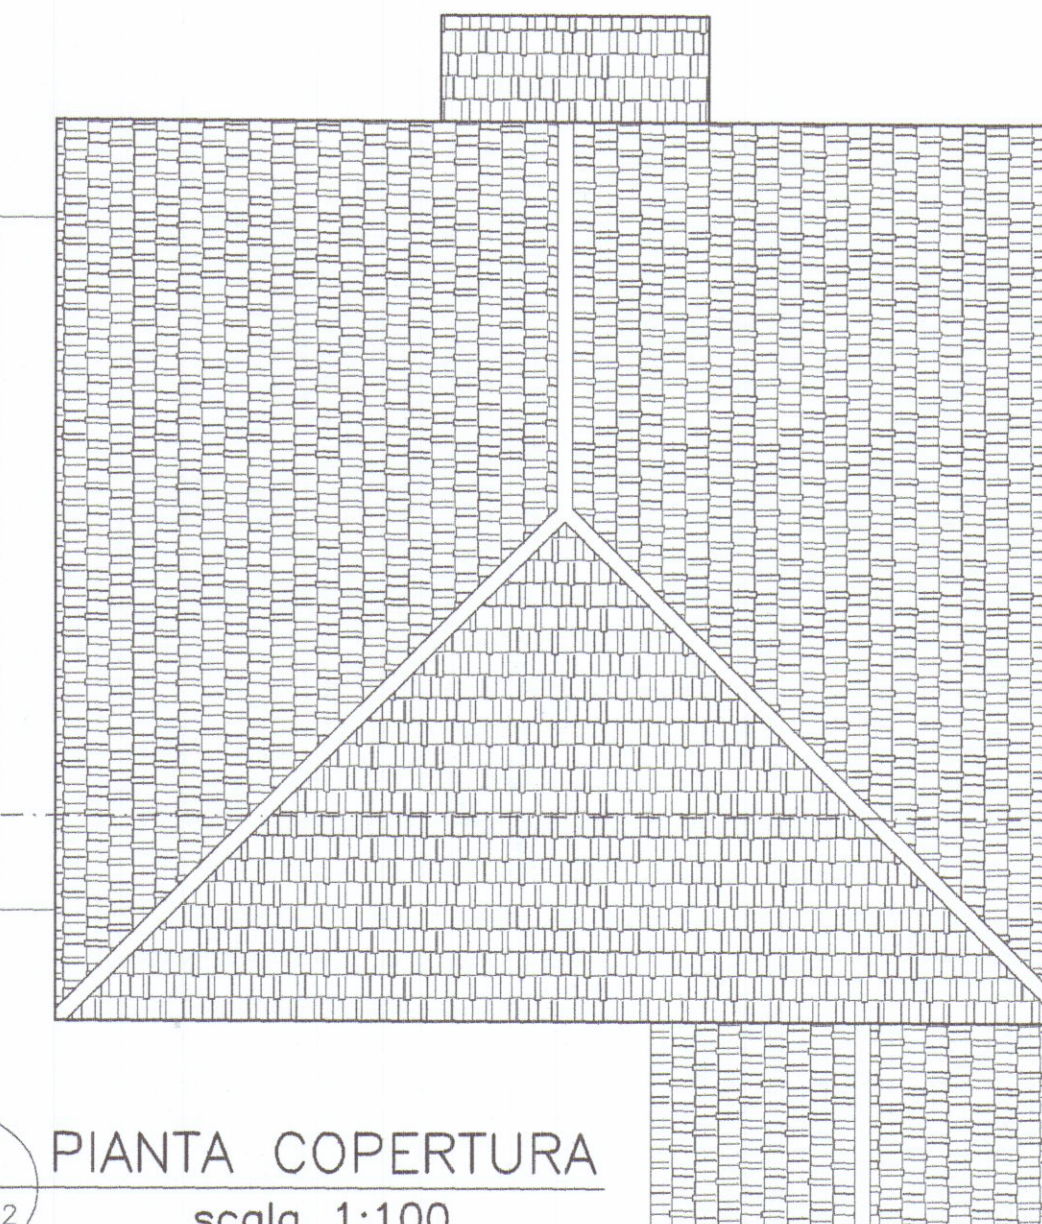


PIANTA COPERTURA
scala 1:100

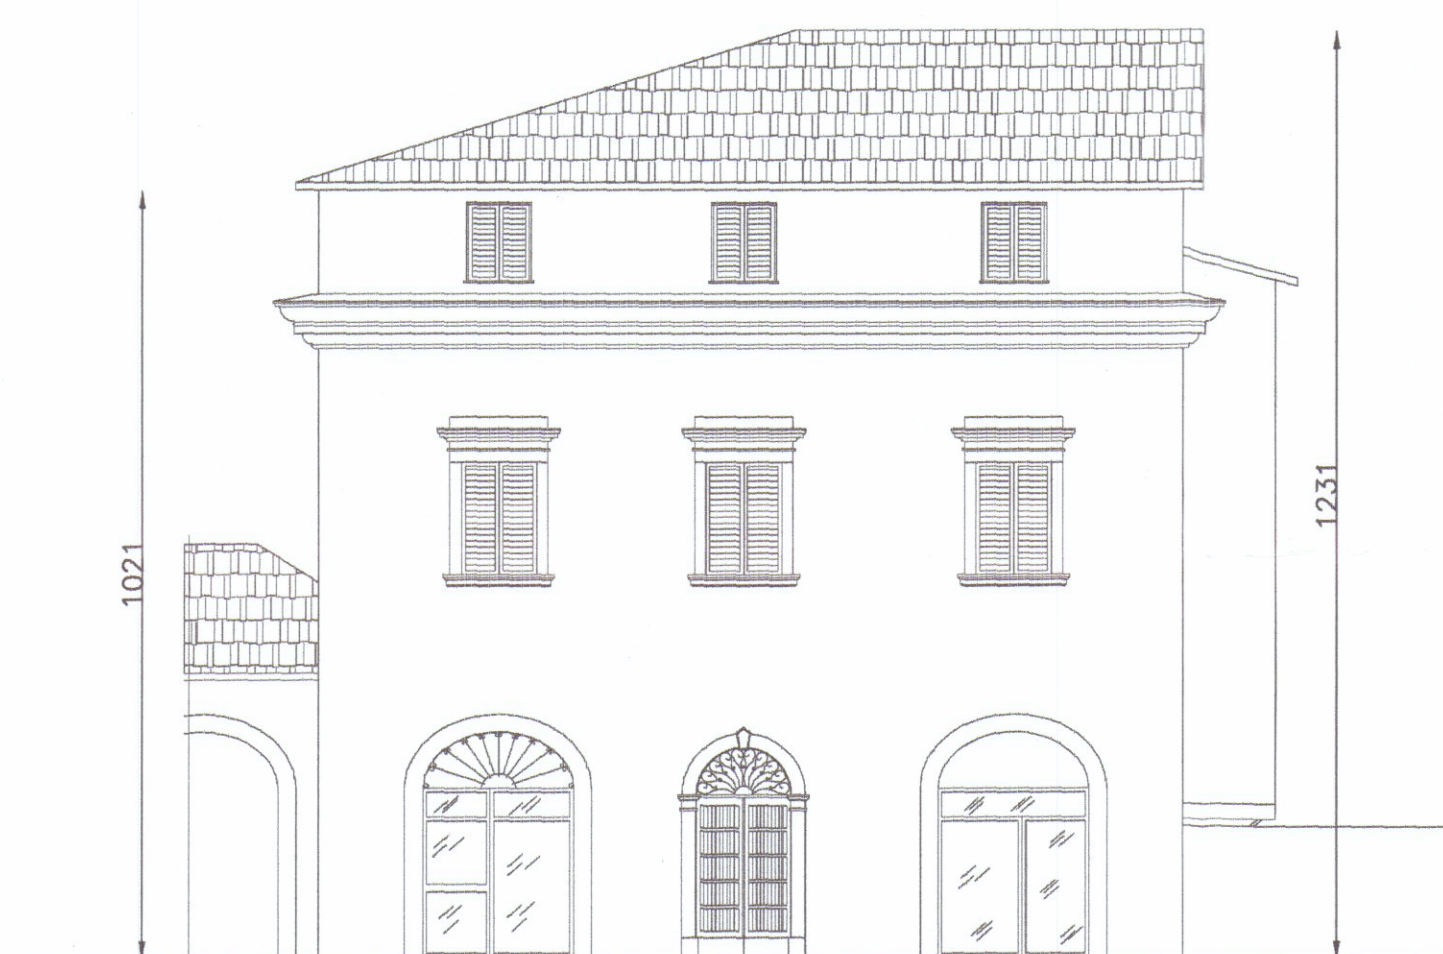


PROSPETTO EST
scala 1:100



PROSPETTO OVEST
scala 1:100

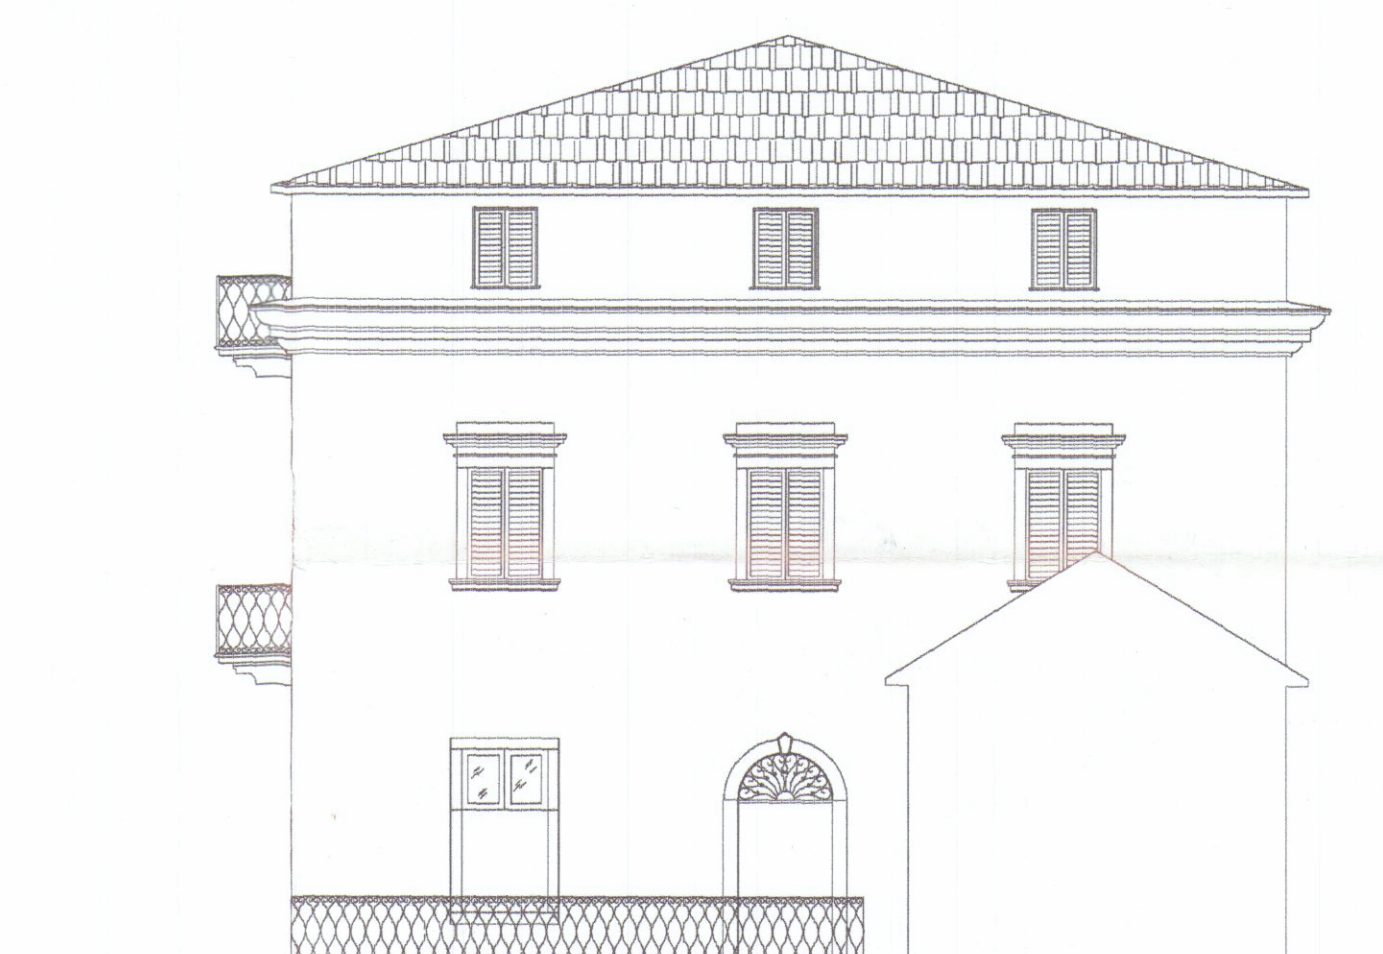

PROSPETTO SUD
scala 1:100

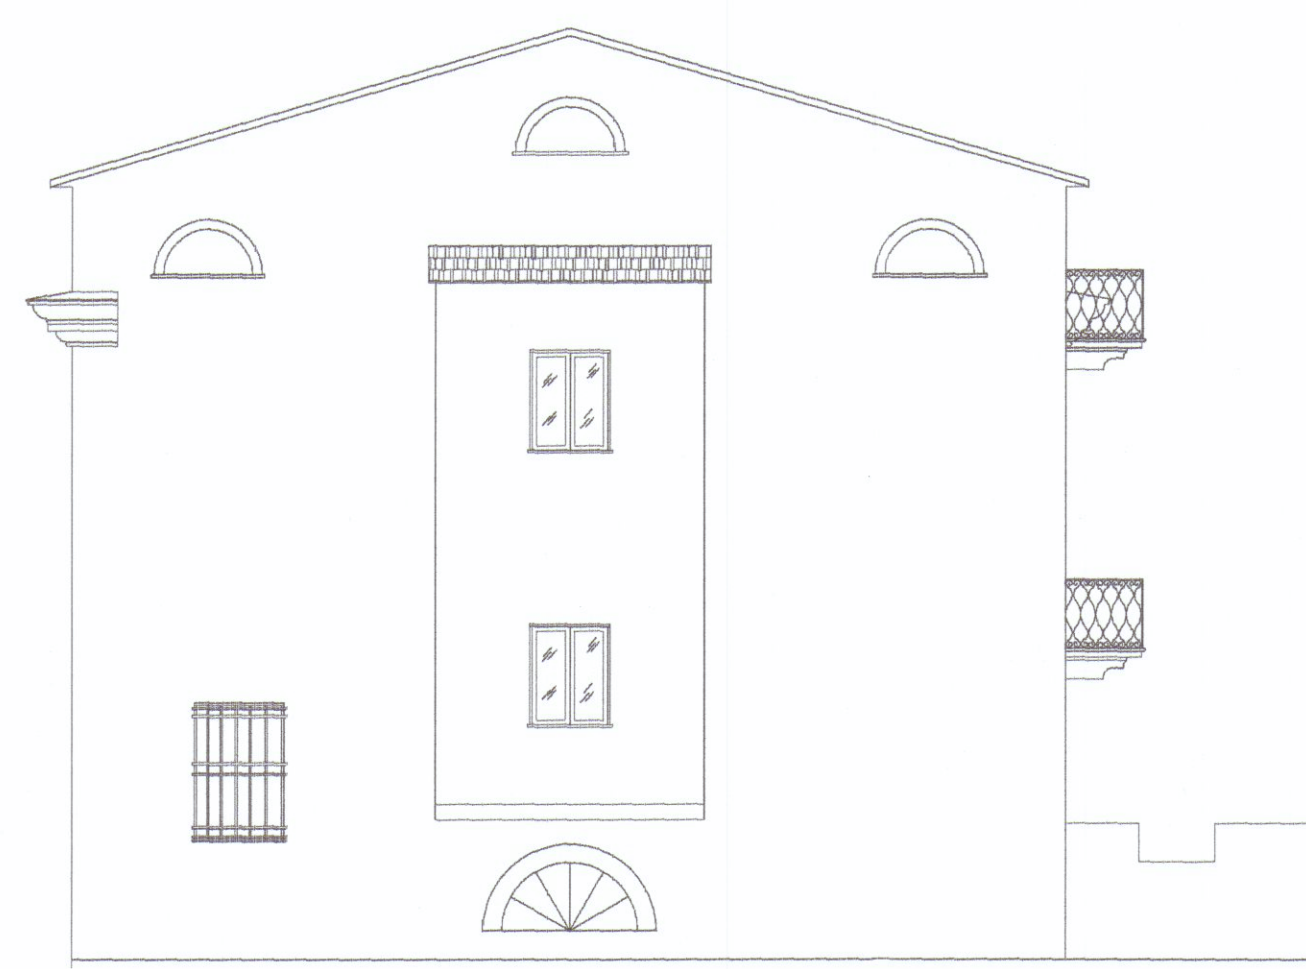

PROSPETTO NORD
scala 1:100



SEZIONE
scala 1:100

COMUNE DI Carrara
14 SET. 2007
*

INGEGNERIA
Dott. Ing. Franco Lombardini
N. 408

REV.	DATA	DESCRIZIONE	FILE
STUDIO DOTT. ING. FRANCO LOMBARDINI VIA RENZO MATAZZONI N°42 TEL./FAX 0585-317245 54030 CARRARA (MS)			
LAVORO		OGGETTO DISEGNO	COMMITTENTE
PROGETTO DI RESTAURO E RISANAMENTO CONSERVATIVO di FABBRICATO RESIDENZIALE via Risorgimento 68 loc. Gragnana CARRARA (MS)		STATO di PROGETTO piante, prospetti sezione	Sig.r PICCINI Ferdinando
TAV.	DATA	SCALE	DIS.
A02	GIU. 07	1:100	F.L.
		FORMATO	FILE
		A2	PICCINI-A02