

PROGETTO DI FABBRICATO DI CIVILE ABITAZIONE
 sito in Carrara, via Brigate Partigiane

ORDINE DEGLI ARCHITETTI DI MASSA-CARRARA

data: 3 / 11 / 1981 Tav. 1.100

dott. arch. G. GHIRLANDA ATTILIO 28

Cod. Fisc. GHR TTL 46810 B332P

progettista Dott. Arch. ATTILIO GHIRLANDA

dirett. lavori Dott. Arch. ATTILIO GHIRLANDA

Edimare *Luc*


PROPRIETARI ~~FACONTI GIUSEPPE & FRANCESCO~~ *Giuseppe Faconti* *Francesco Faconti*

PIANTE SOFFITTA & COPERTURA
 SCHEMI E CALCOLI SUPERFICI E VOLUMI




APPROVATO
 3 NOV. 1981
 CONTROLLATO
 IL TECNICO

Approvato dal Sindaco alle condizioni
 Indicate nella Concessione Edilizia
 N. 111 del 3 NOV. 1981
 L. 106, CAPO

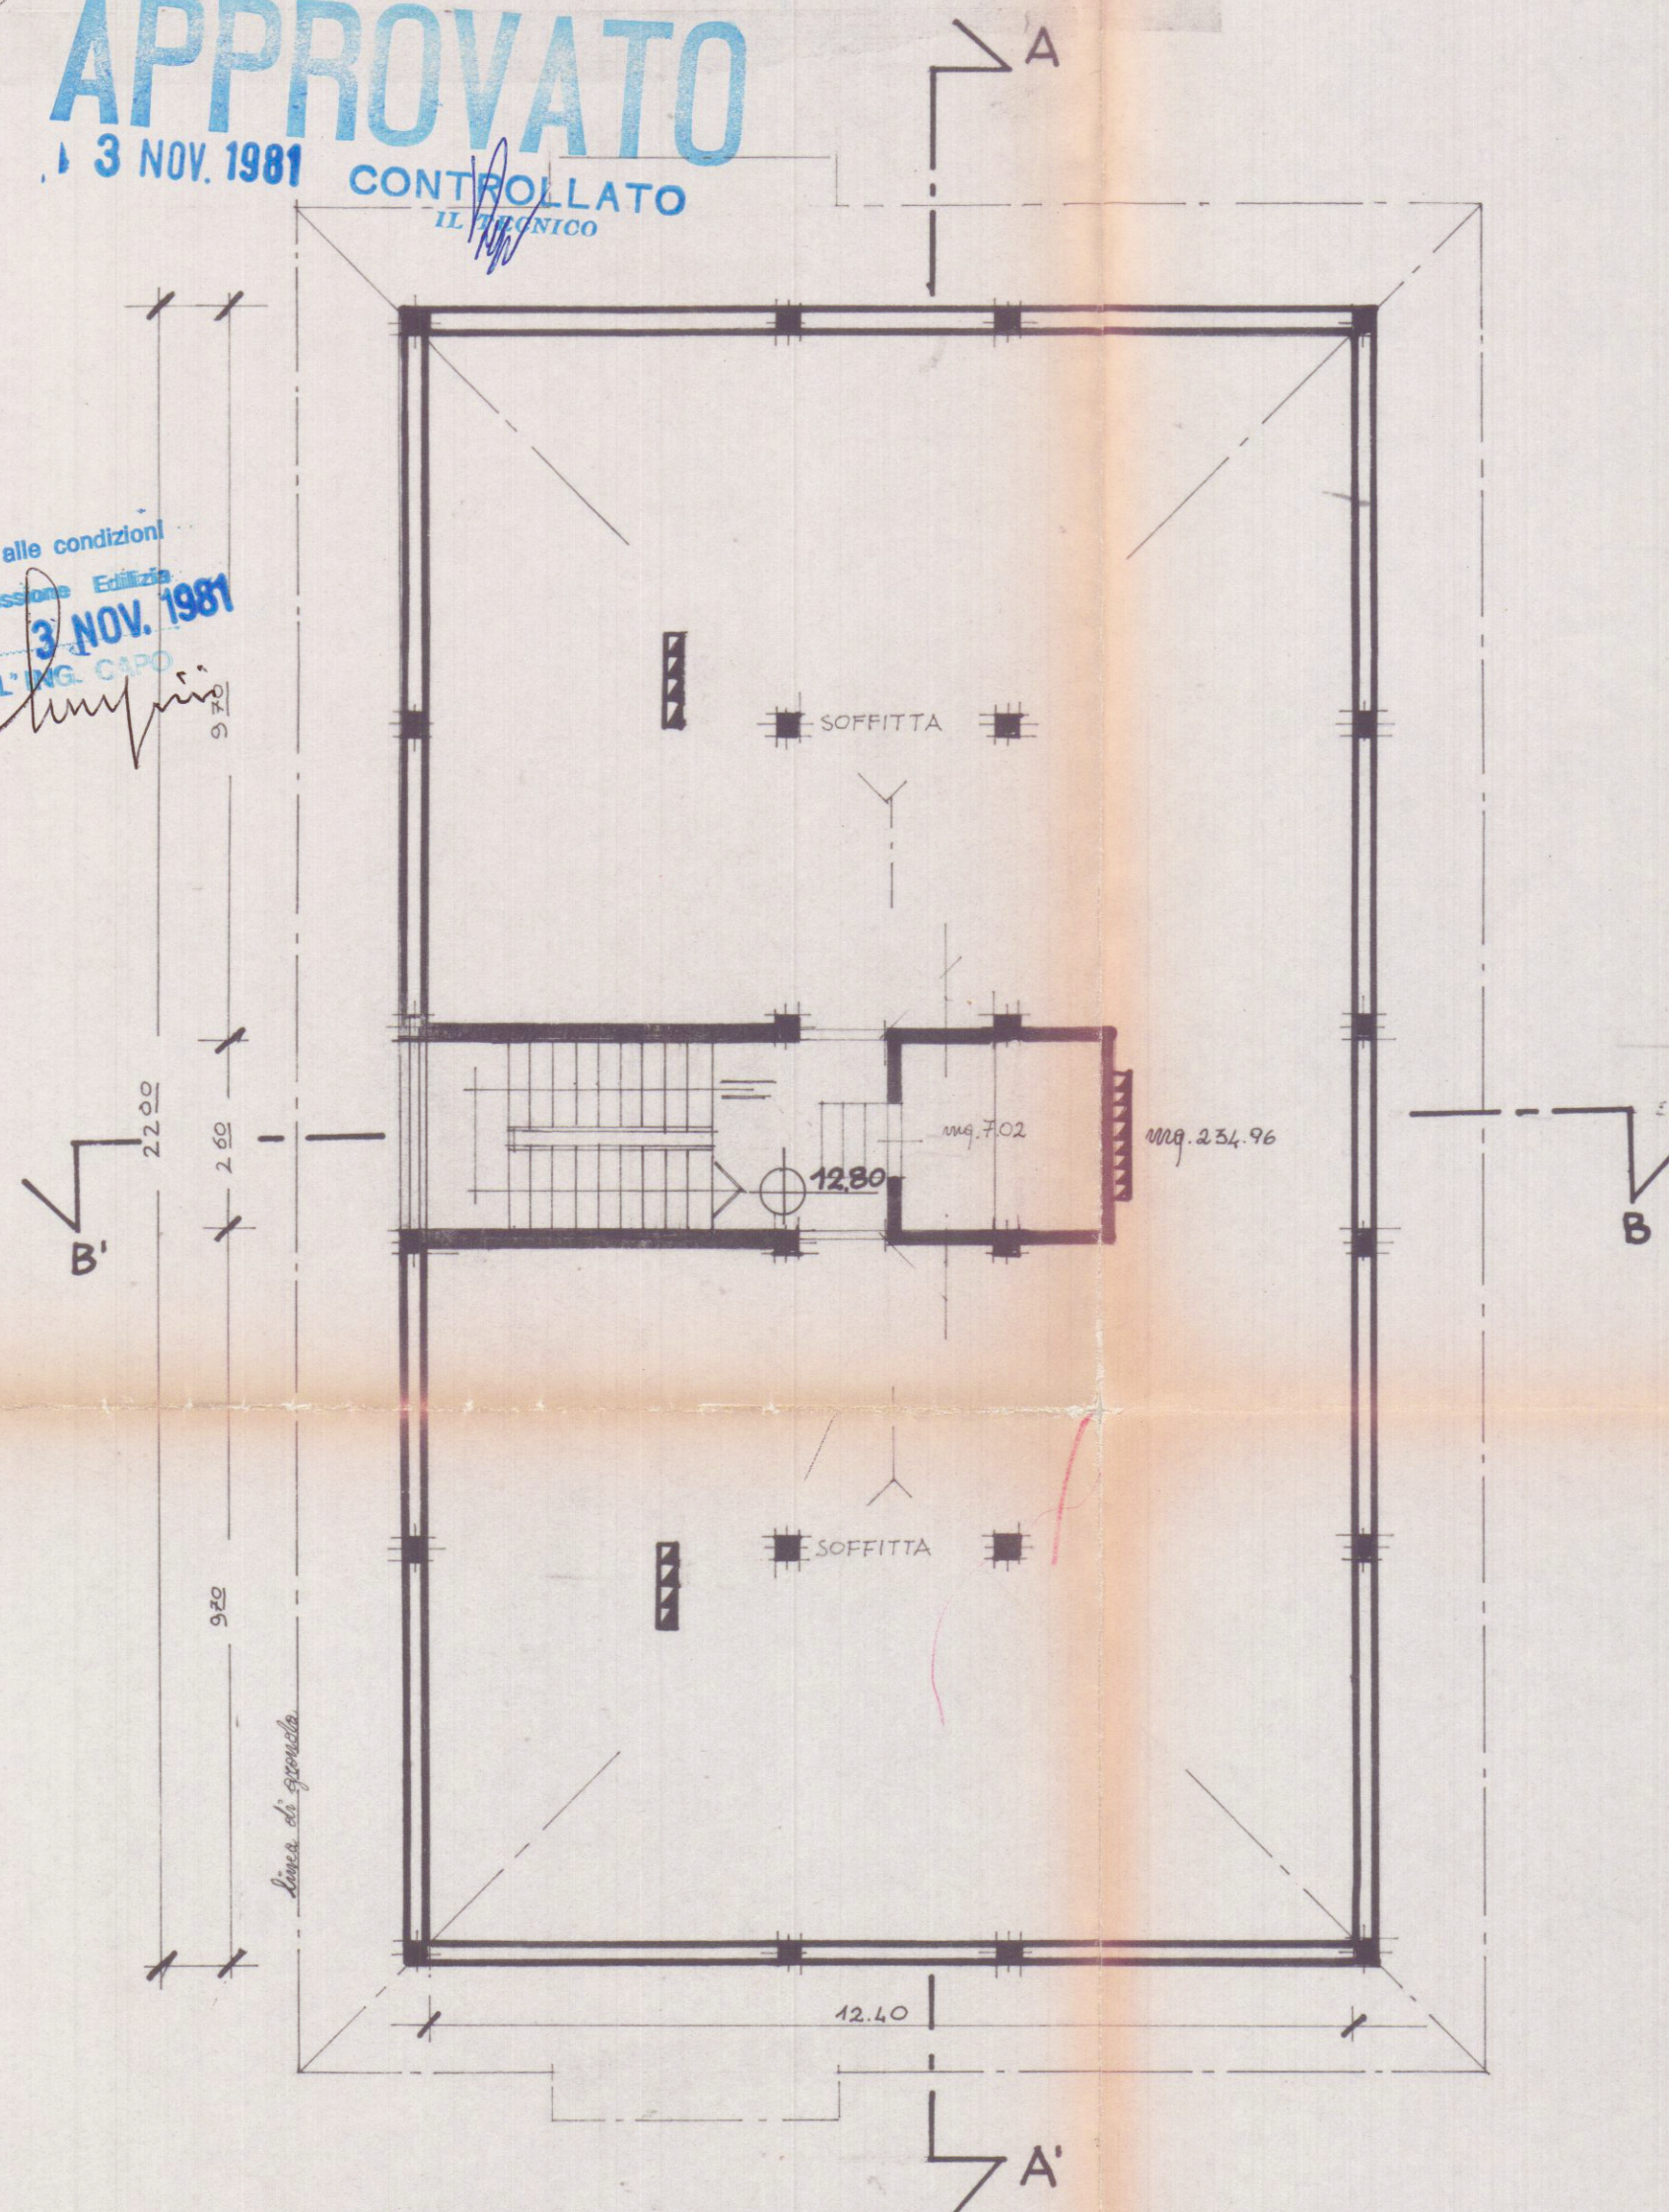


PIANTA SOFFITTA

rapp. 1/100

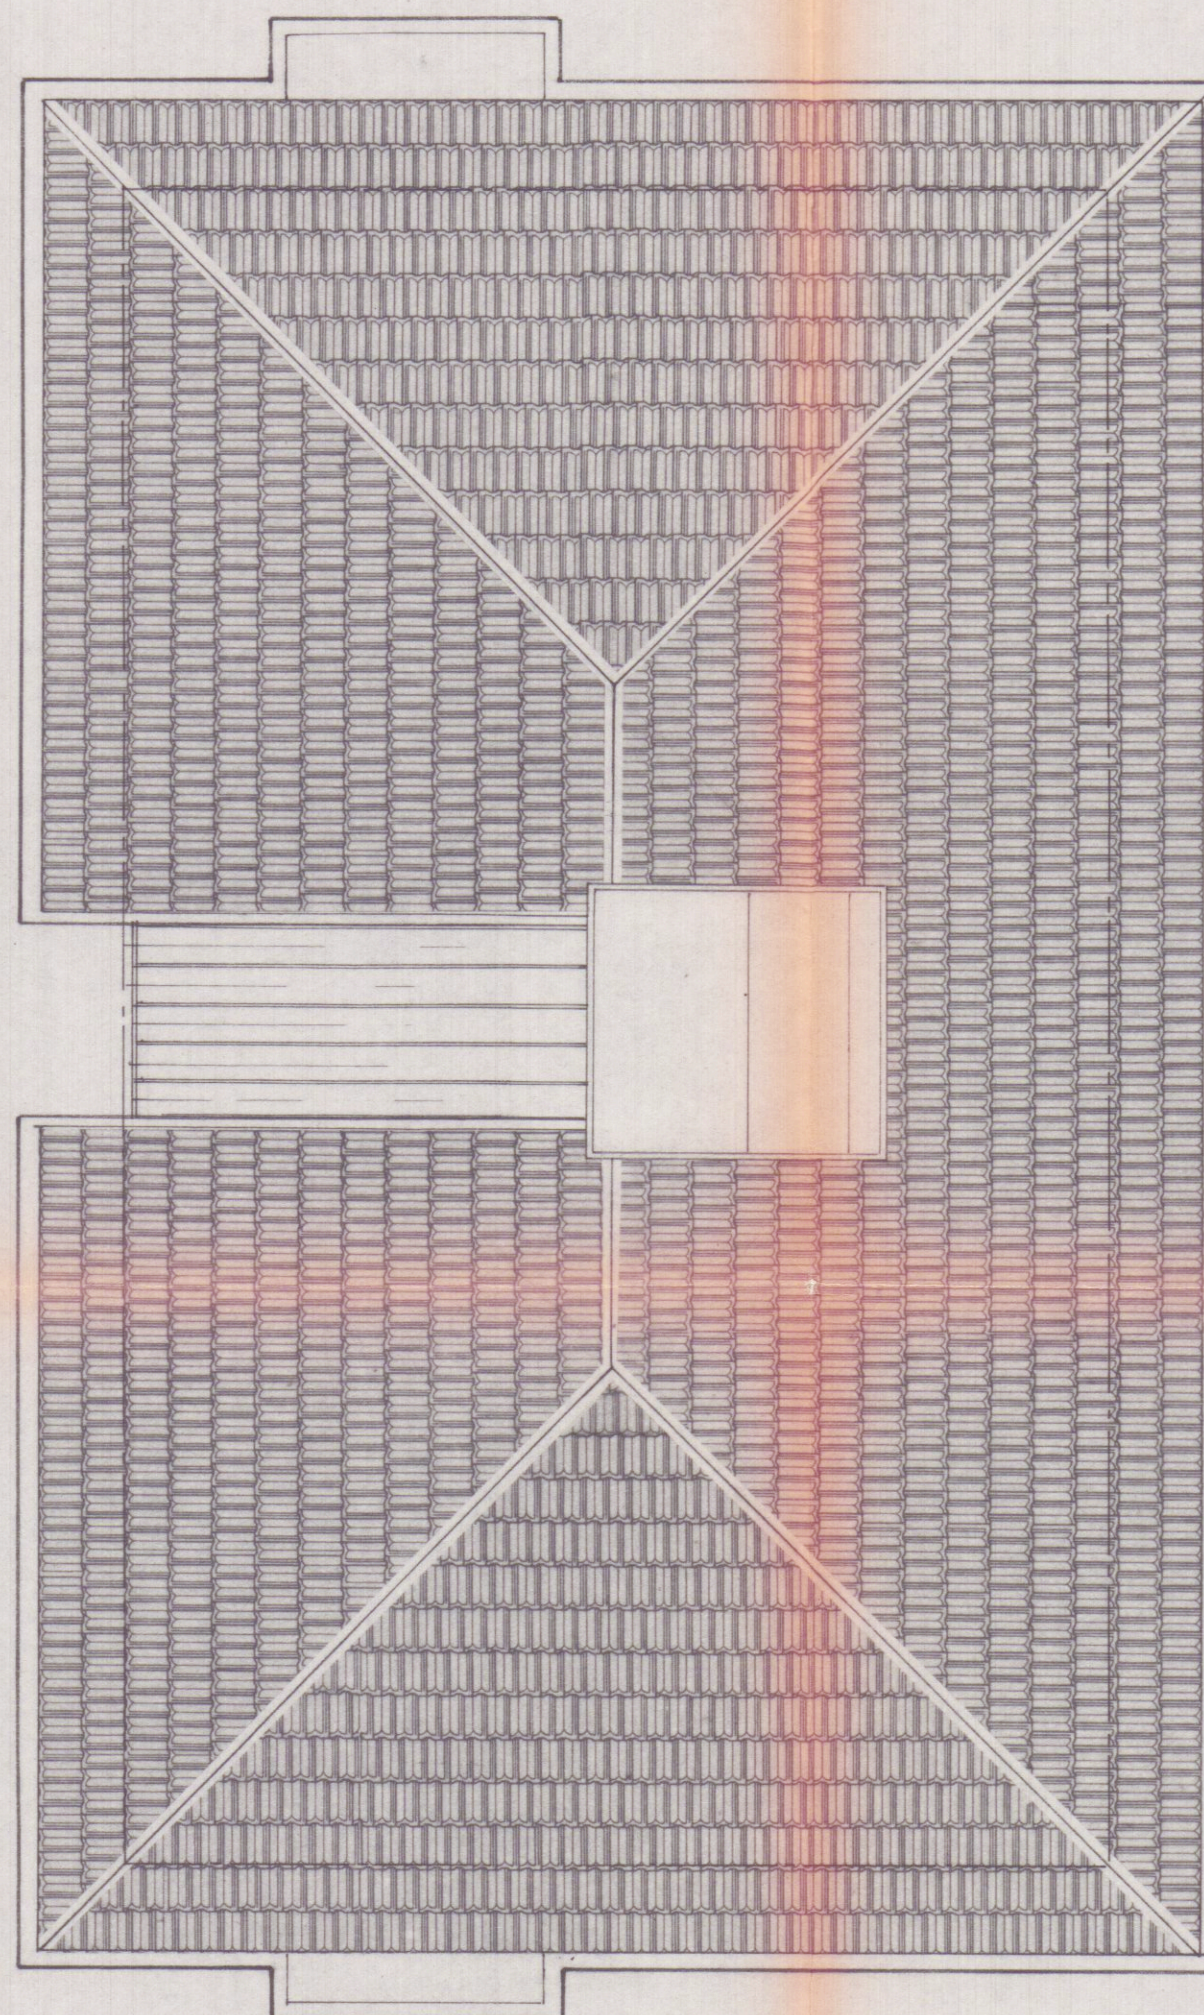

PIANTA COPERTURA

schemi fabbricato rapp. 1/200

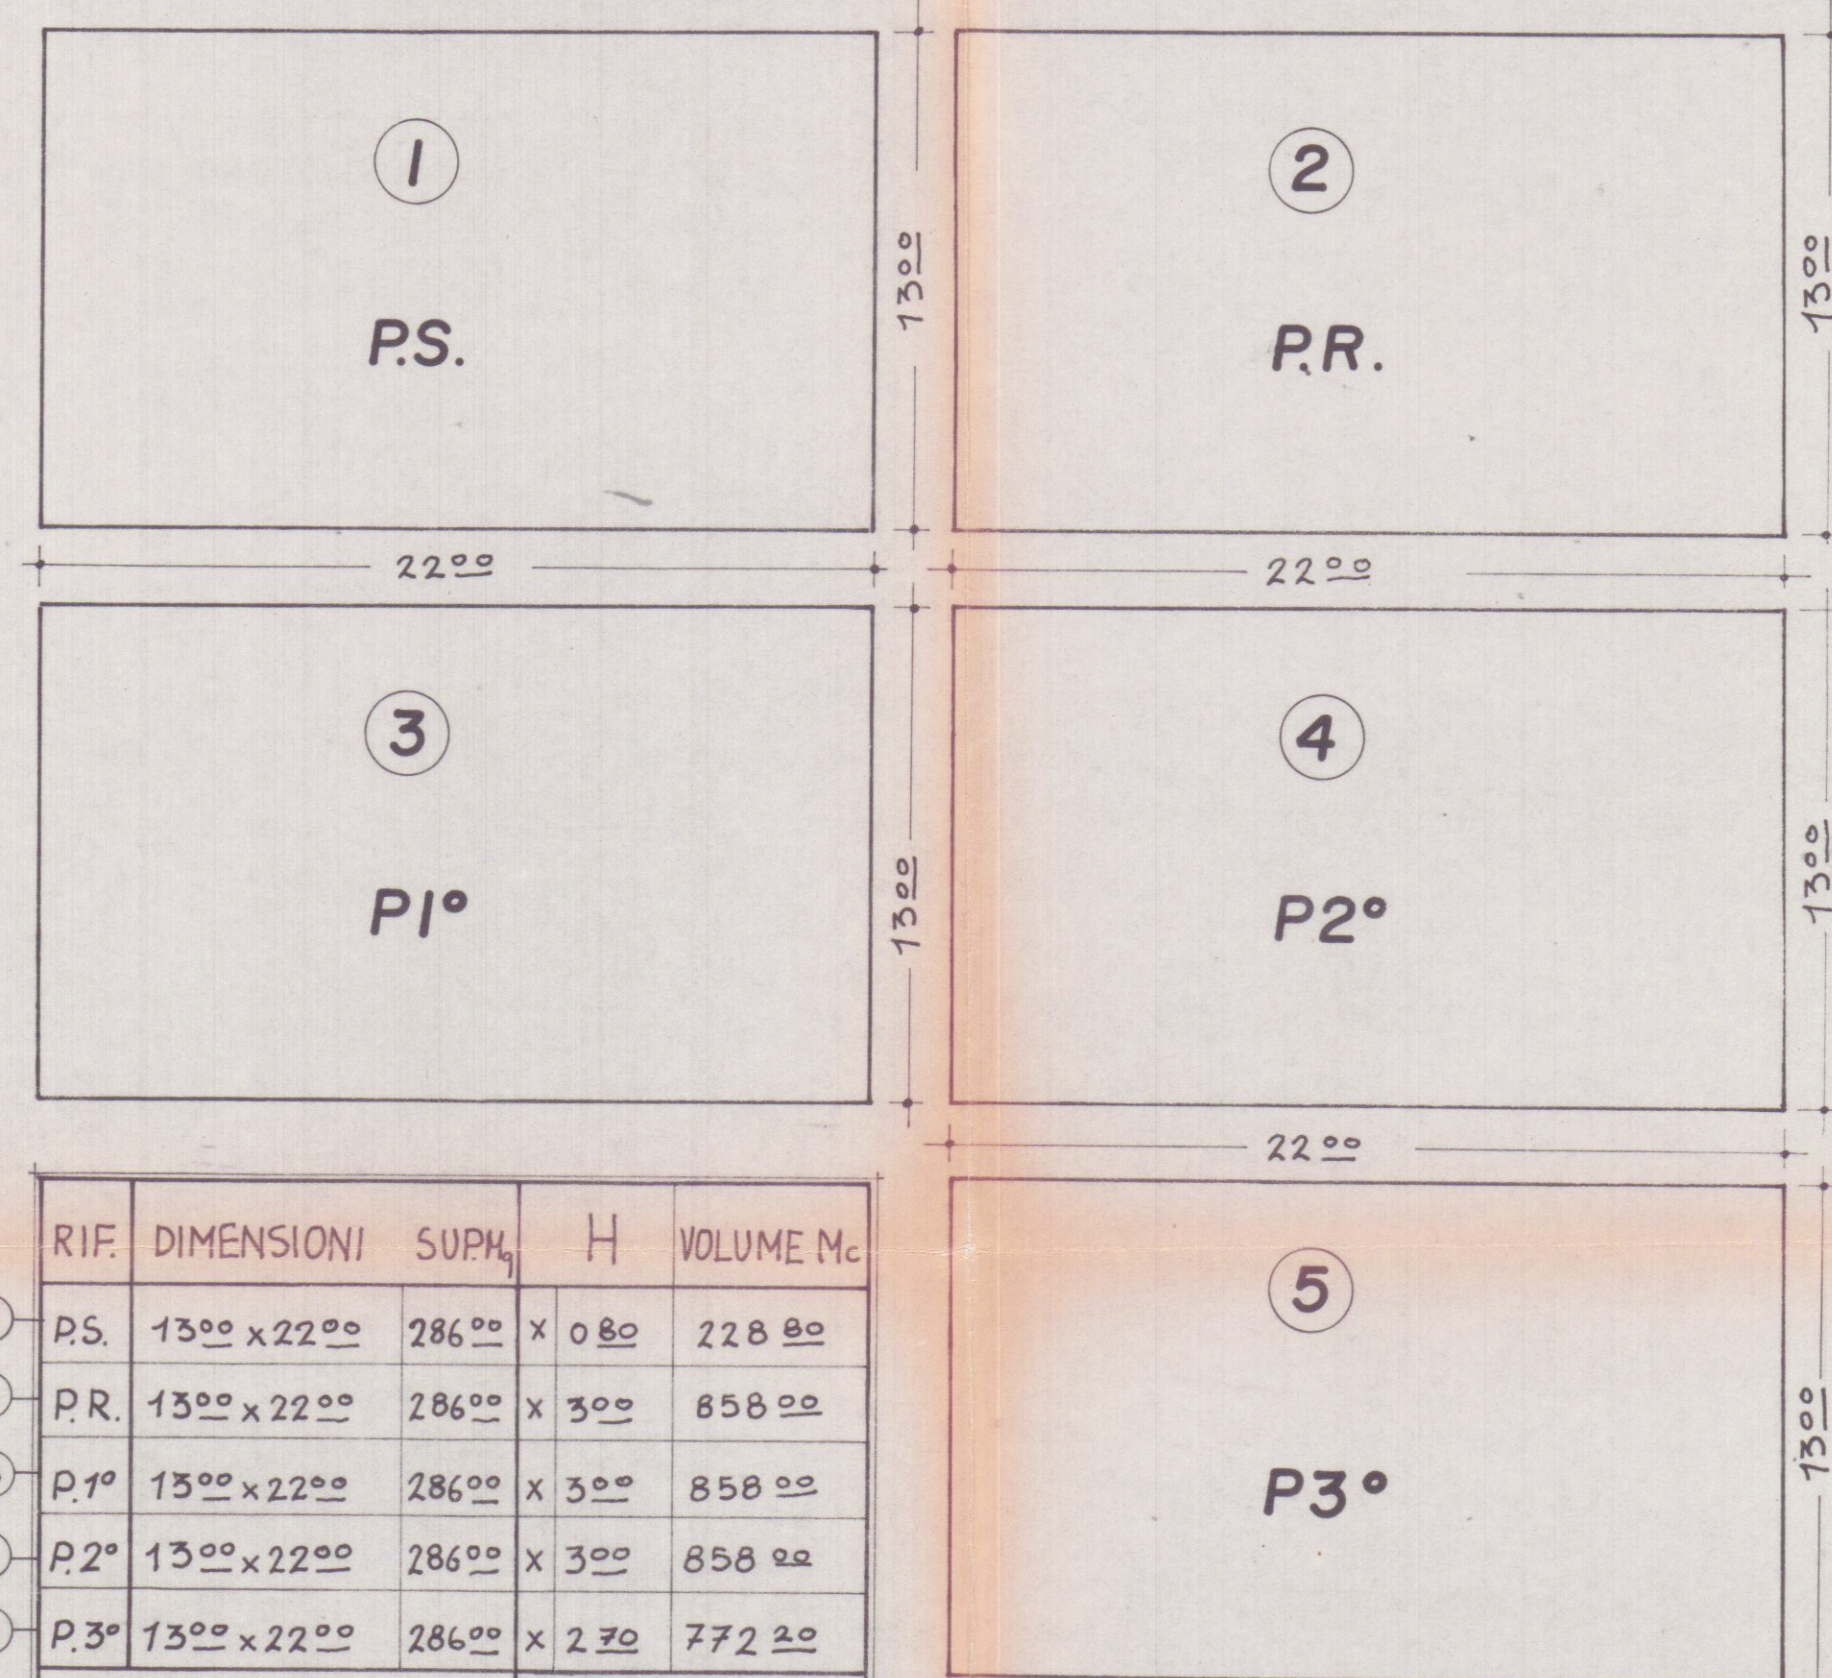

RIF.	DIMENSIONI	SUPH _q	H	VOLUME M _c
①	P.S. 13.00 x 22.00	286.00	x 0.80	228.80
②	P.R. 13.00 x 22.00	286.00	x 3.00	858.00
③	P.1° 13.00 x 22.00	286.00	x 3.00	858.00
④	P.2° 13.00 x 22.00	286.00	x 3.00	858.00
⑤	P.3° 13.00 x 22.00	286.00	x 2.70	772.20
Tot. M _q 1430.00		Tot. M _c 3575.00		

TERRENO A DISPOSIZIONE M_q 2550

TOTALE VOLUME M_c 3575.00

FUORI-TERRA

VOLUME INTERRATO M_c 486.2

$$I.f. = \frac{3575.00}{2550 \text{ mq.}} = 1.38 \text{ mc/mq.}$$