

LA BASSA 1:500

PLANIMETRIA GENERALE

DOTT. ARCH. E. BIENAIMÉ

30 LUG. 1968

VARIANTE

A3

APPROVATO


CONTROLLATO 21 AGO. 1968
IL TECNICO

Approvato dal Sindaco alle condizioni
Indicate nel permesso di costruzione
N° del. 21 AGO. 1968

L'ING. CAPO



GIOCHI

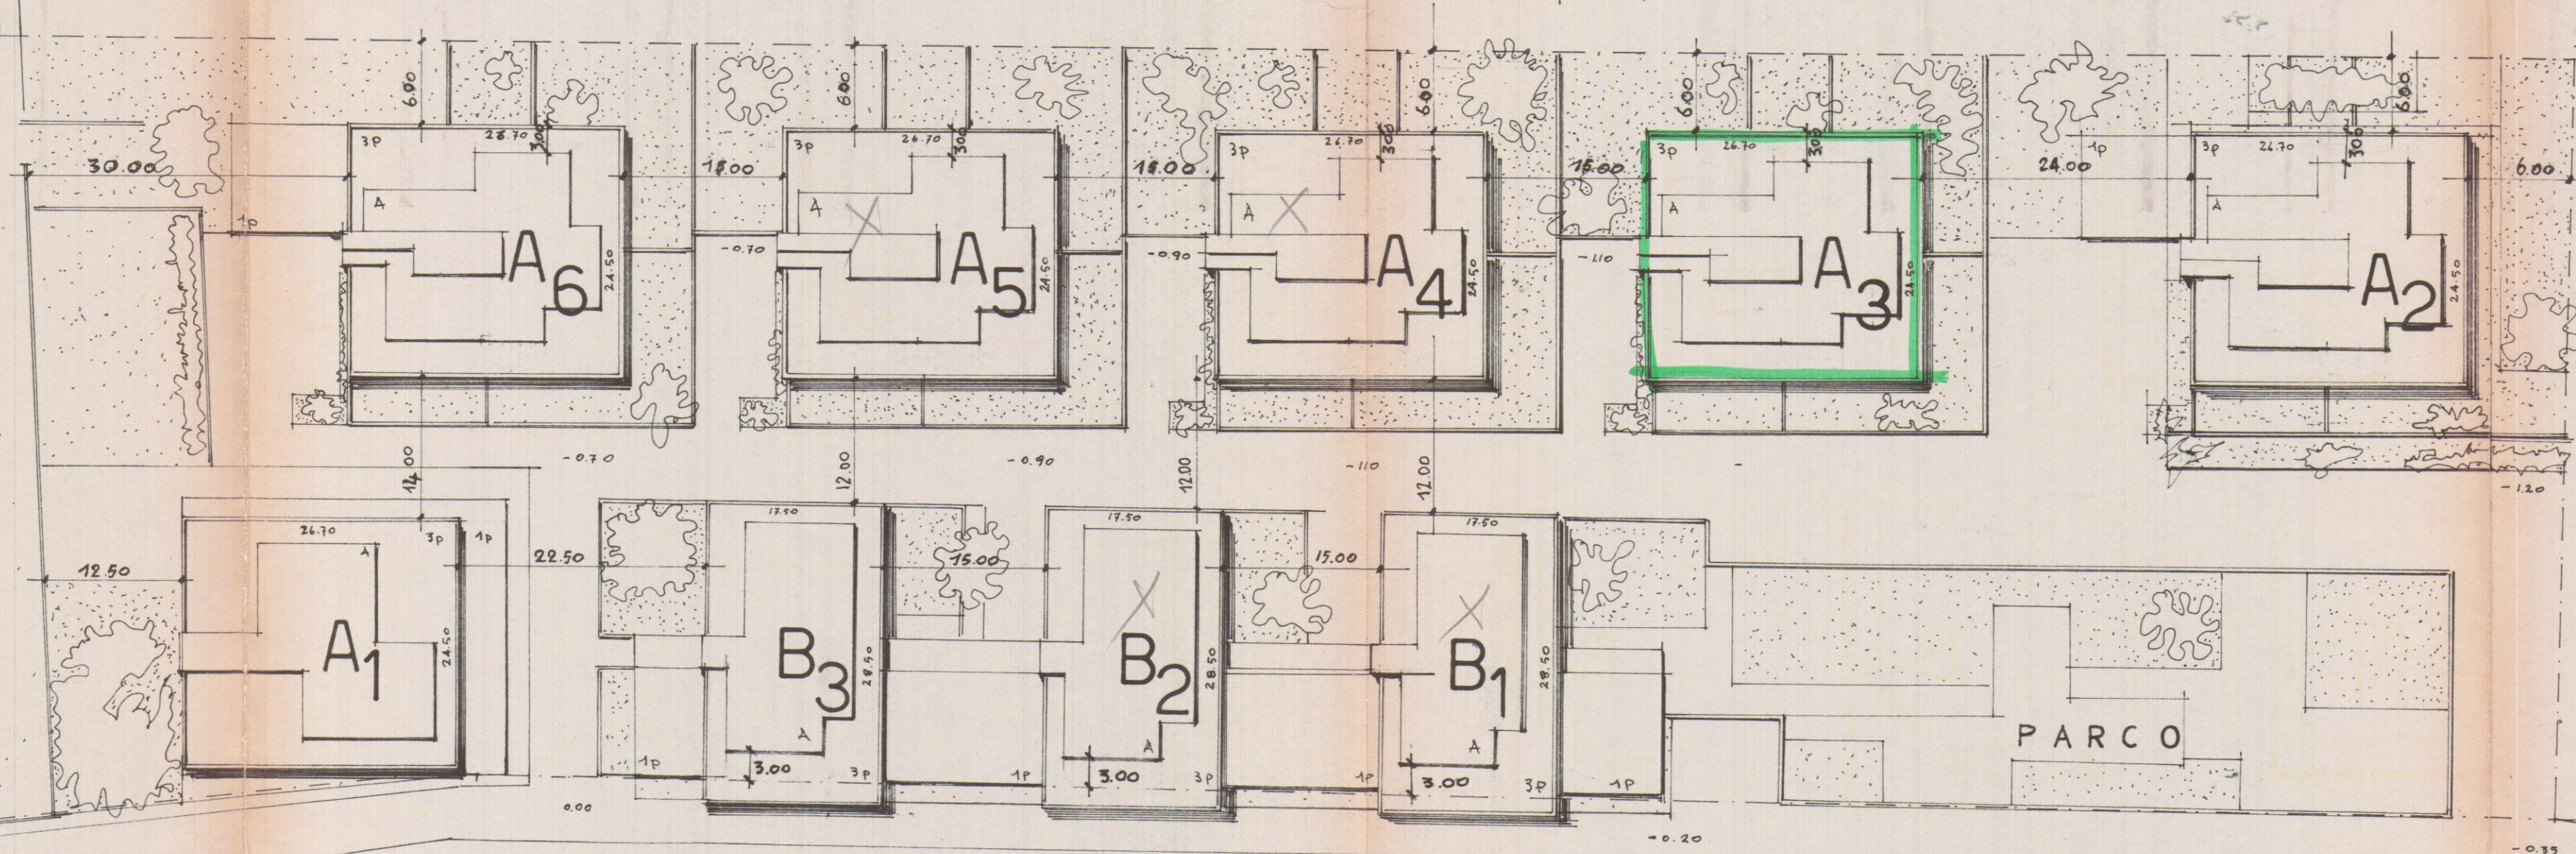

VIALE XX SETTEMBRE

Marina di Carrara