



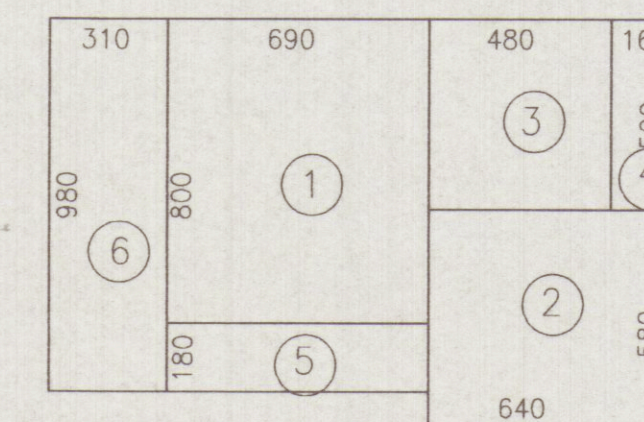


PIANO TERRA

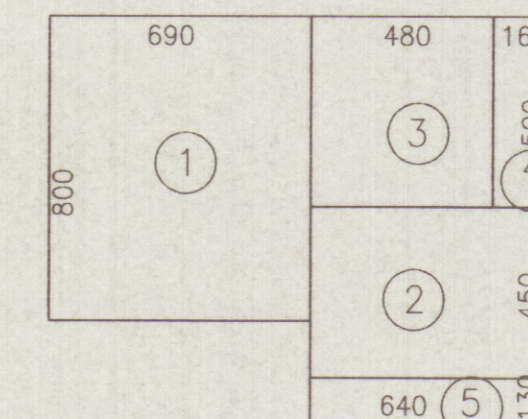

PIANO PRIMO



PIANO SEMINTERRATO

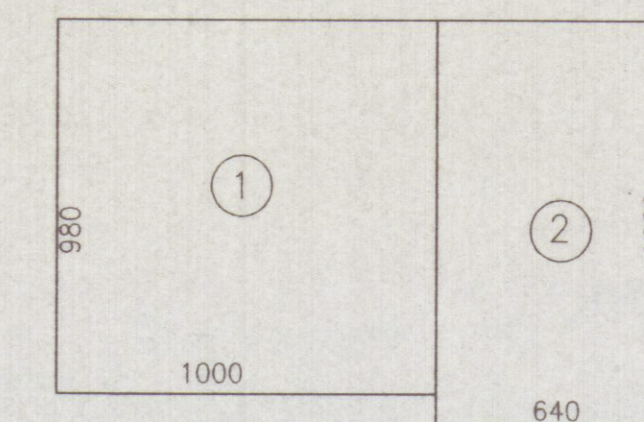

SCHEMI SUPERFICI E VOLUMI

PIANO TERRA

N.	AxB	Sup mq	h ml	volume mc
1)	6,90x 8,00	55,20	4,50	248,4
2)	6,40x 5,80	37,12	3,10	115,07
3)	5,00x 4,80	24	3,10	77,40
4)	5,00x 1,60	8	3,10/3	8,27
5)	6,90x 1,80	12,42	4,00/3	16,56
6)	9,80x 3,10	30,38	4,00/3	40,50
				506,20


PIANO PRIMO

N.	AxB	Sup mq	h ml	volume mc
1)	6,90x 8,00	55,20	2,70	149,04
2)	6,40x 4,50	28,80	2,70	77,76
3)	5,00x 4,80	24	2,70	64,80
4)	5,00x 1,60	8	2,70/3	7,20
5)	6,40x 1,30	8,32	2,70/3	7,49
				306,29


PARTE INTERRATA

N.	AxB	Sup mq	h ml	volume mc
1)	10,00x 9,80	98	1,40	137,20
2)	10,80x 6,40	69,12	2,80	193,54
				330,74


VOLUME TOTALE: mc 1143,23

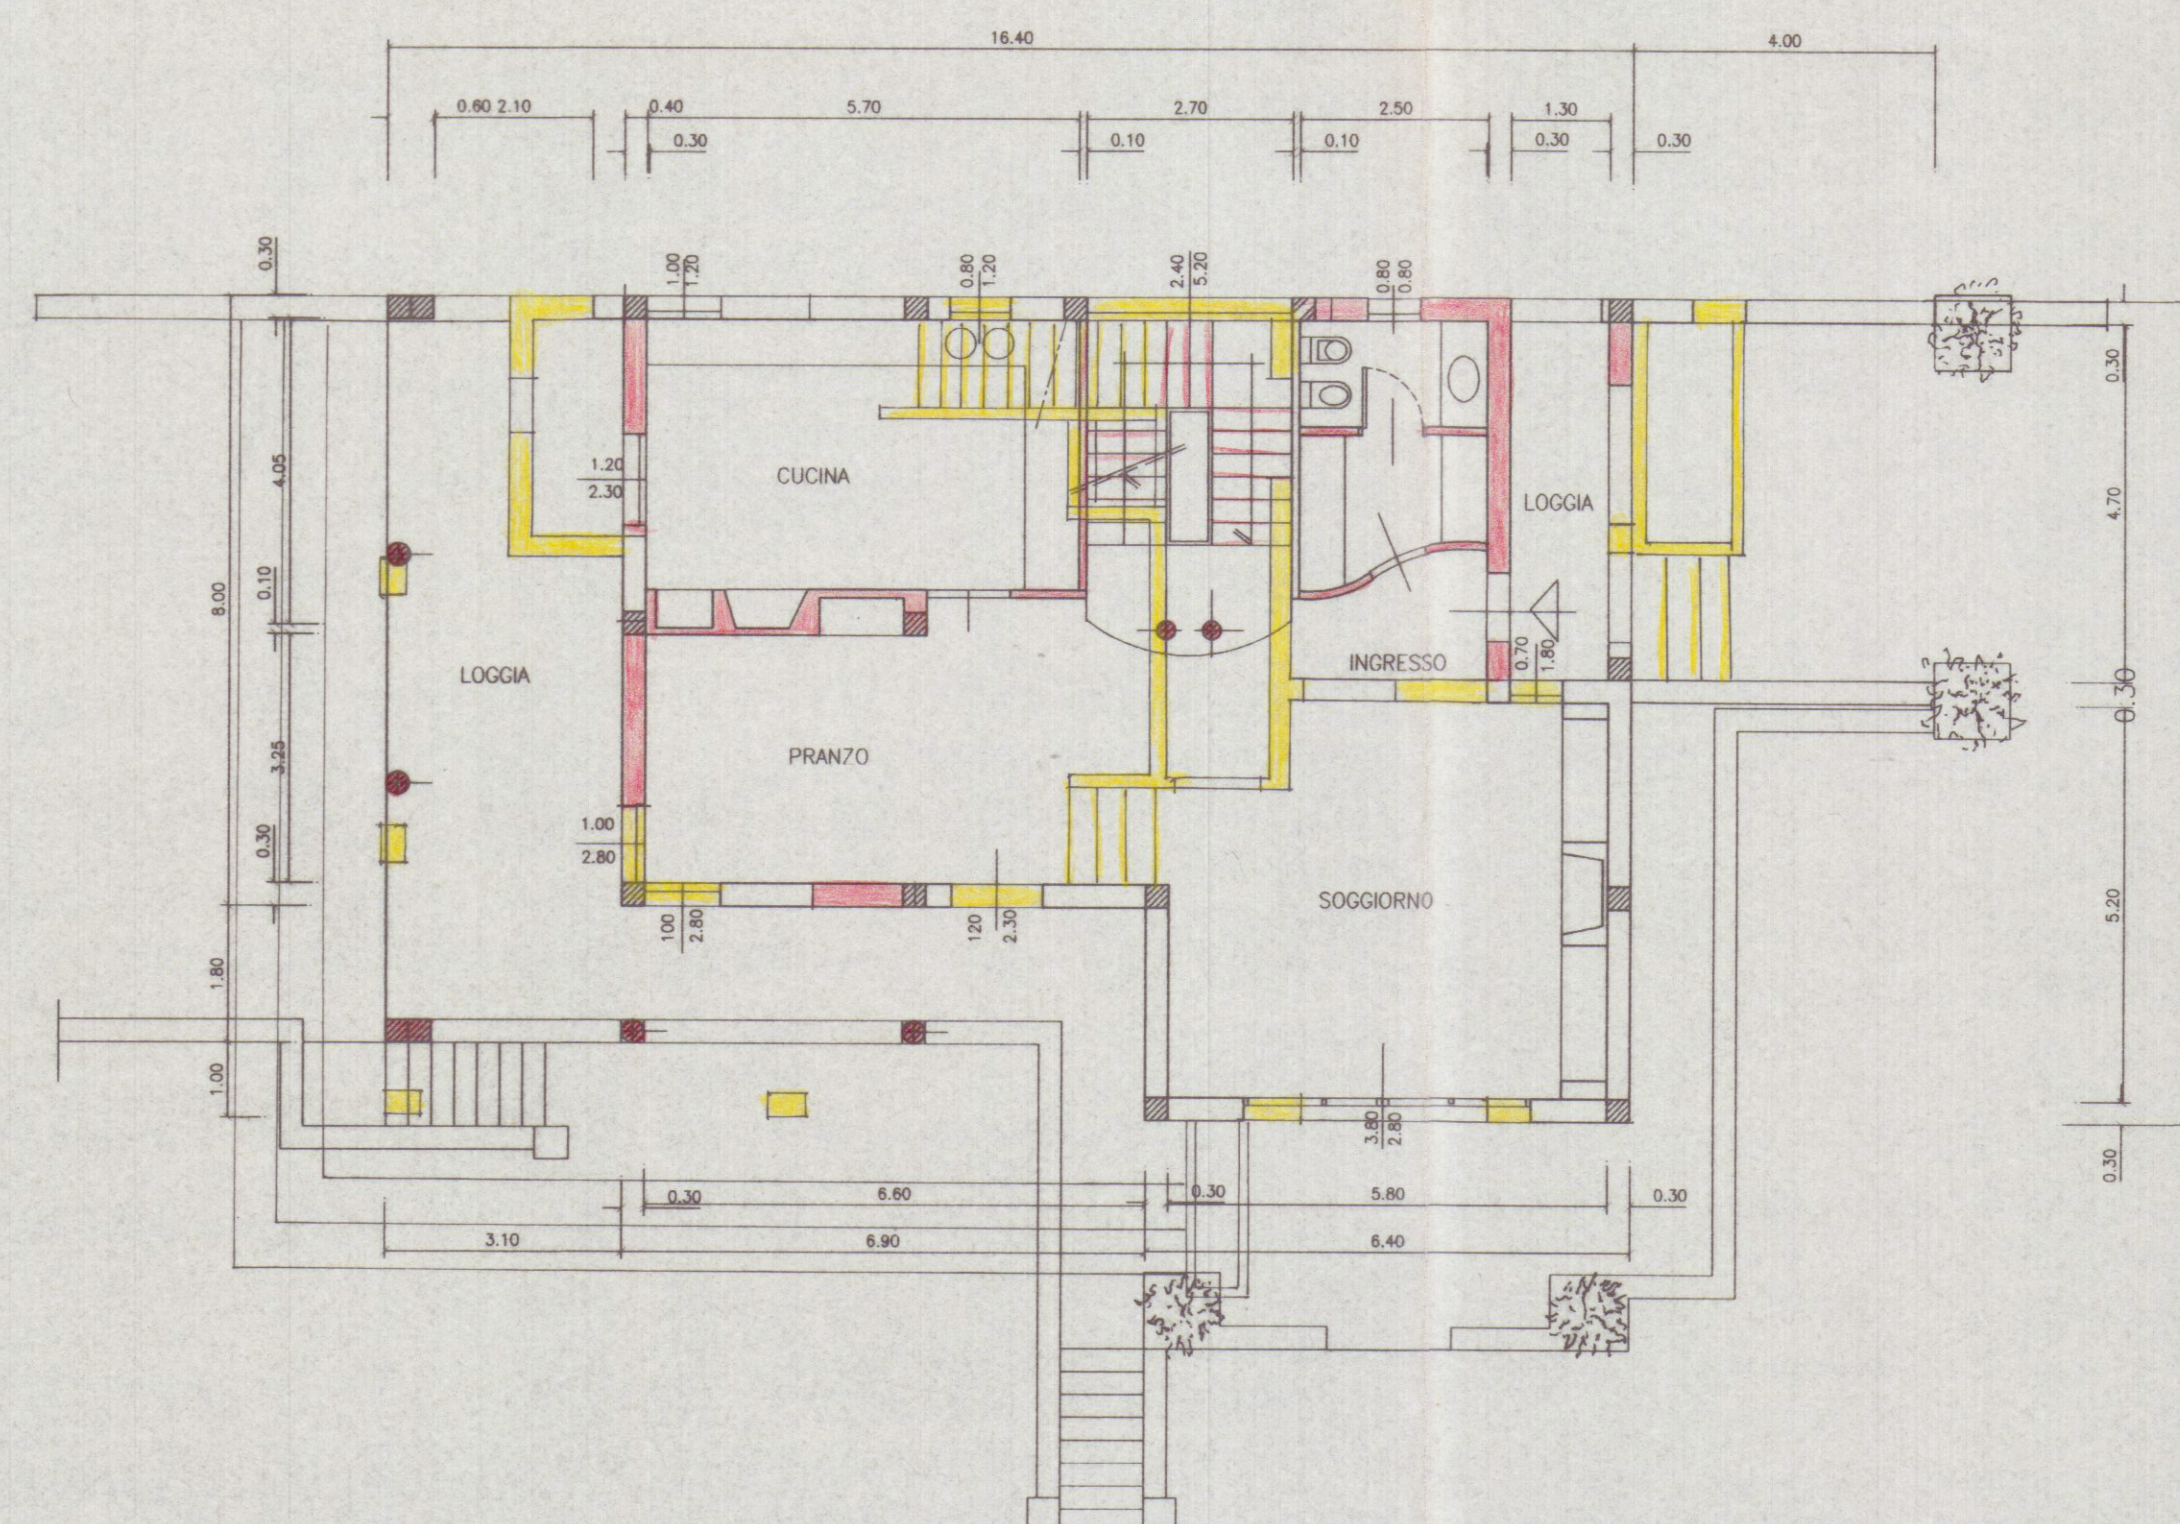


PIANO TERRA

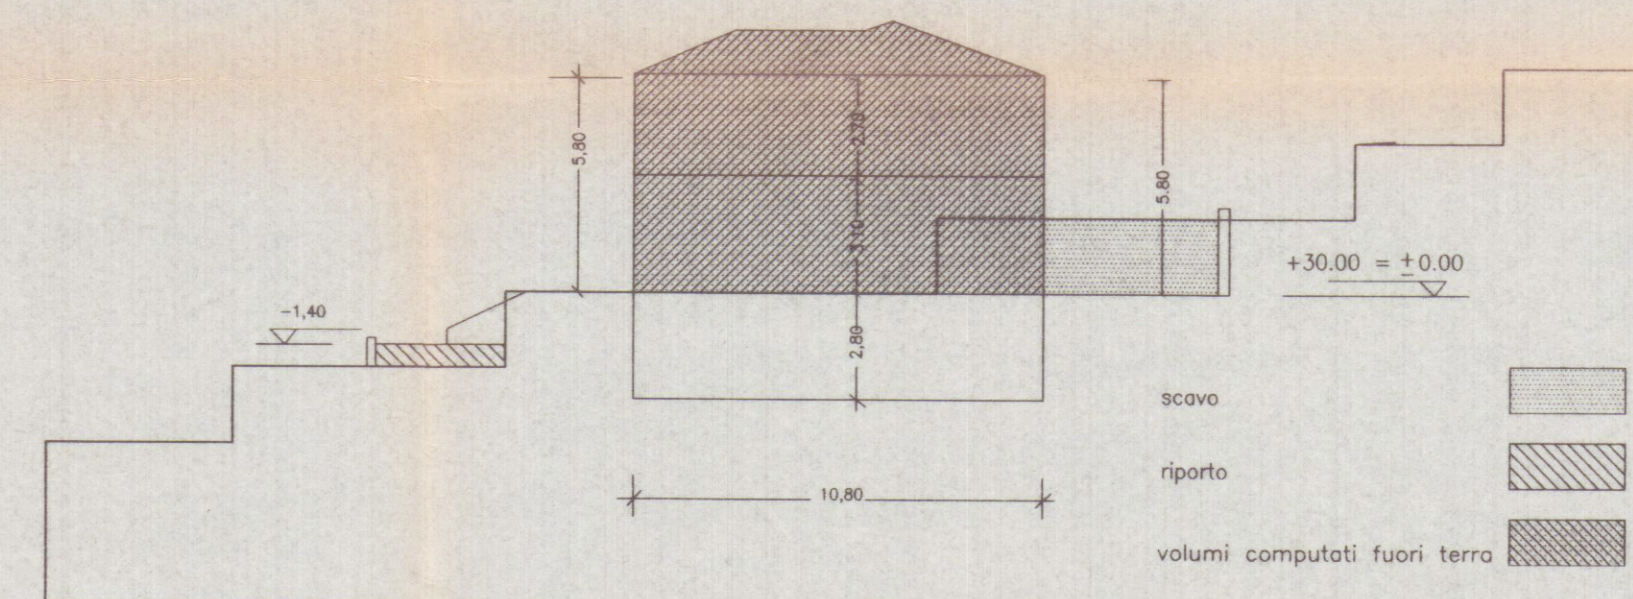

SEZIONE TRASVERSALE LATO EST

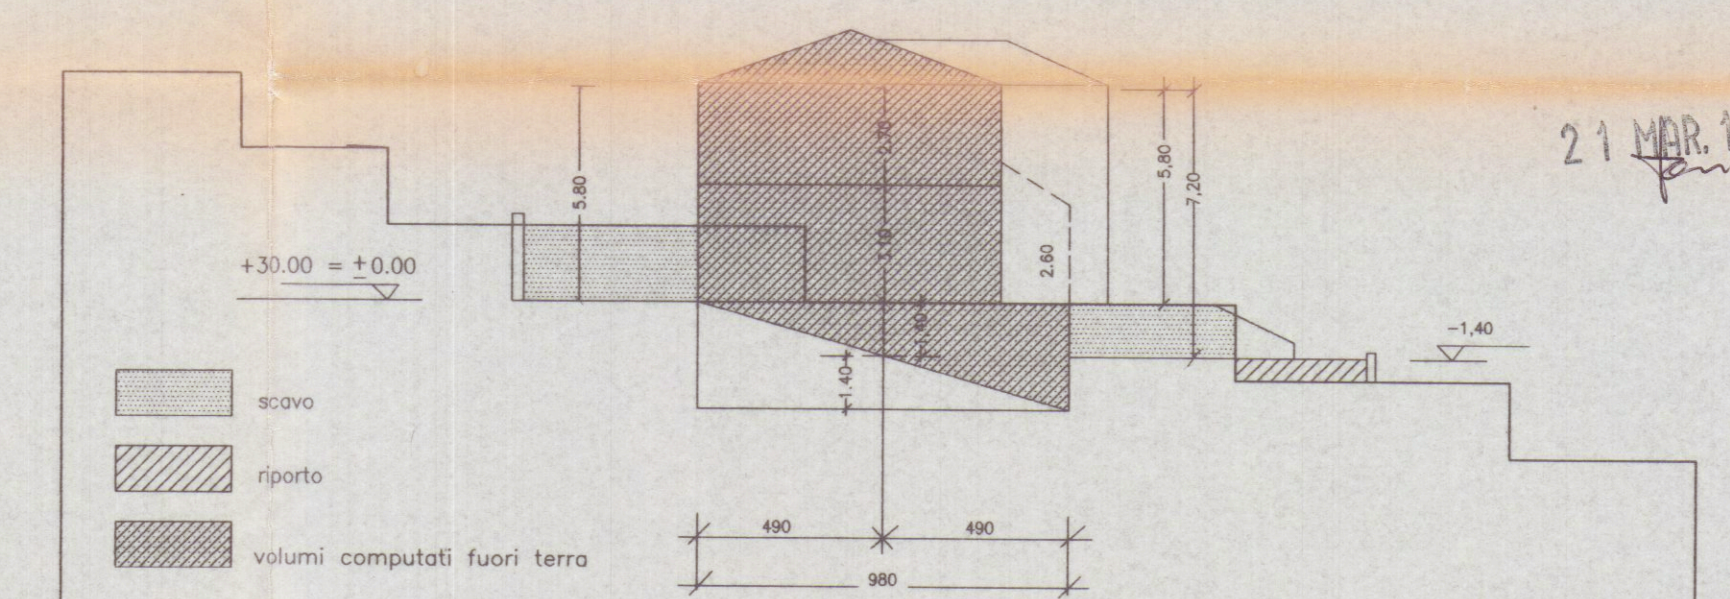

SEZIONE TRASVERSALE LATO OVEST

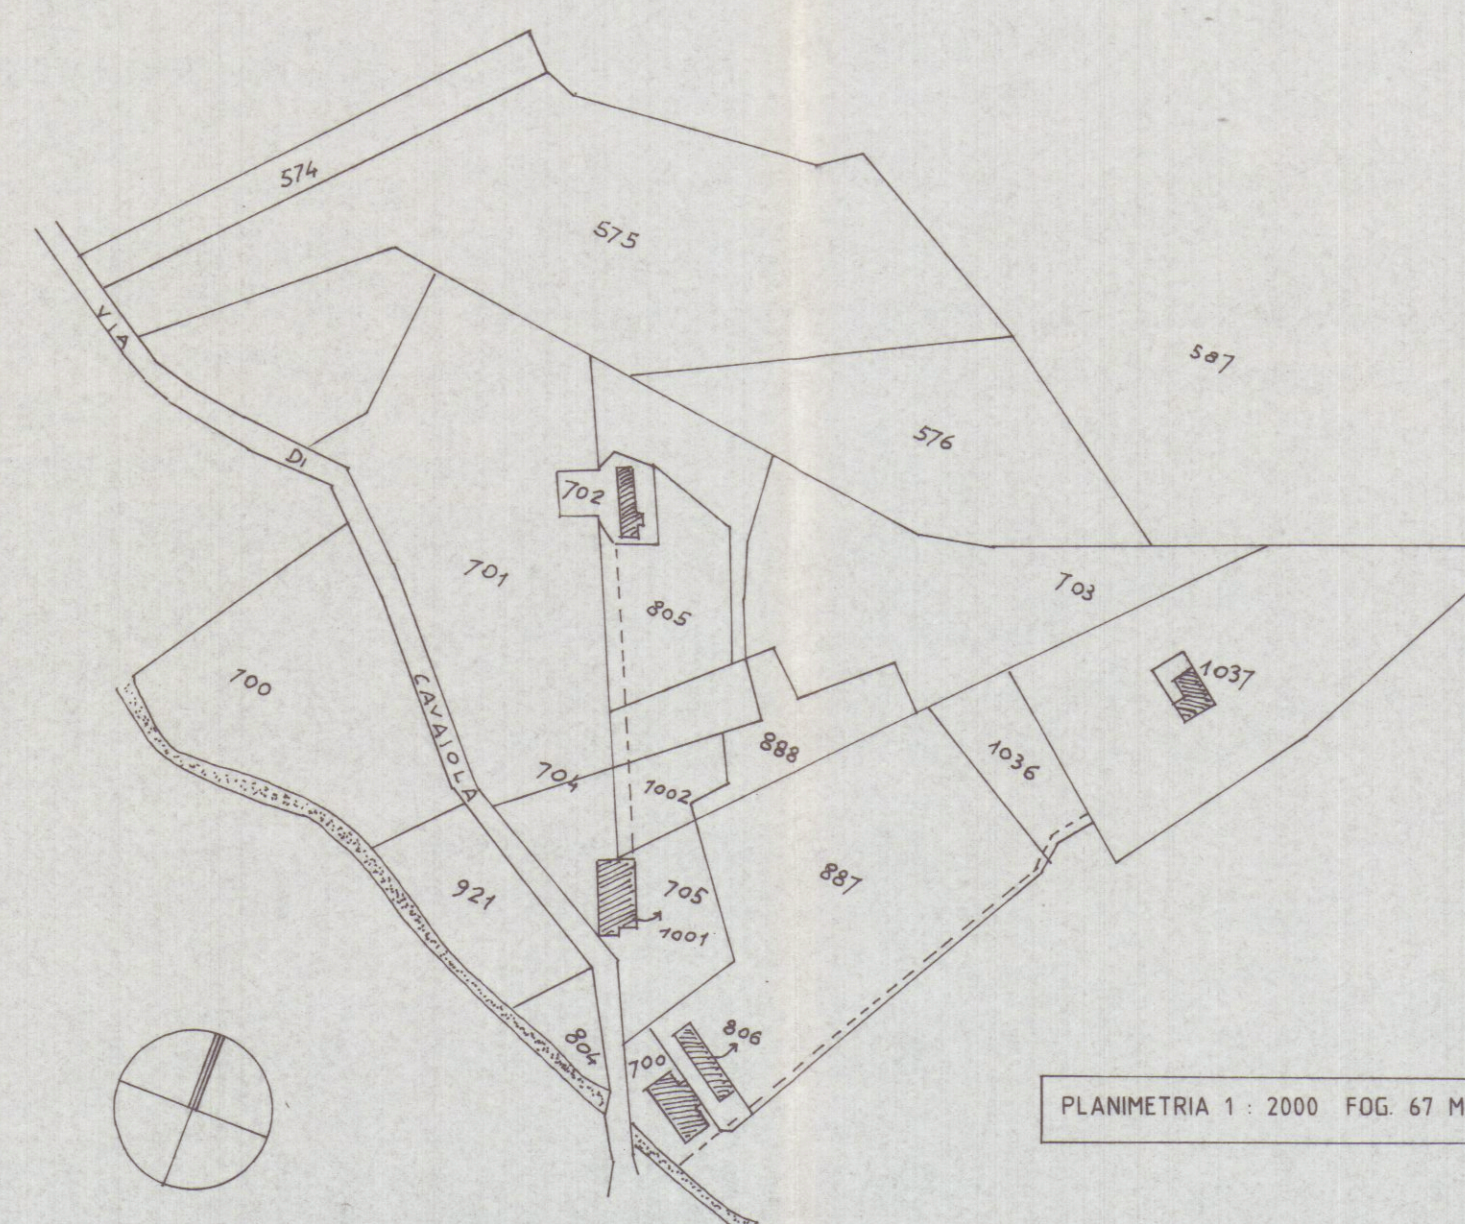

PLANIMETRIA 1 : 2000 FOG. 67 MAPP. 1036 - 1037

DATI DI PROGETTO		RAFFRONTO CON PROGETTO APPROVATO	
VOLUME FUORI TERRA	812,49	VOLUME FUORI TERRA	892,11
VOLUME INTERRATO	330,74	VOLUME INTERRATO	256,78
VOLUME COMPLESSIVO	MC 1143,23	VOLUME COMPLESSIVO	MC 1148,89
SUPERFICIE COPERTA	MQ 116,32	SUPERFICIE COPERTA	MQ 122,08

APPROVATO
COMUNE DI CARRARA
SETT. URBANISTICA

STATO SOVRAPPOSTO

STUDIO TECNICO PROFESSIONALE GEOMM. NARDINI F. TONINI G. VIA ROMA N.6 - 54033 CARRARA - TEL. 0585-72344				PROGETTISTA	
PROPRIETÀ: PIER MARCO FONTANA				DIRETTORE DEI LAVORI	
LAVORO: Fabbricato di civile abitazione Variante alla C.E. n.7 del 01/09/95				PROPRIETARIO	
TAVOLA: planimetria generale, piano terra schemi - superfici - volumi				TAV. N. SCHEDA	
DATA febbraio 97	SCALA 1/500 1/100	N. D'ORDINE 1/2000	REFERIMENTO	DISEGNATA	1s