

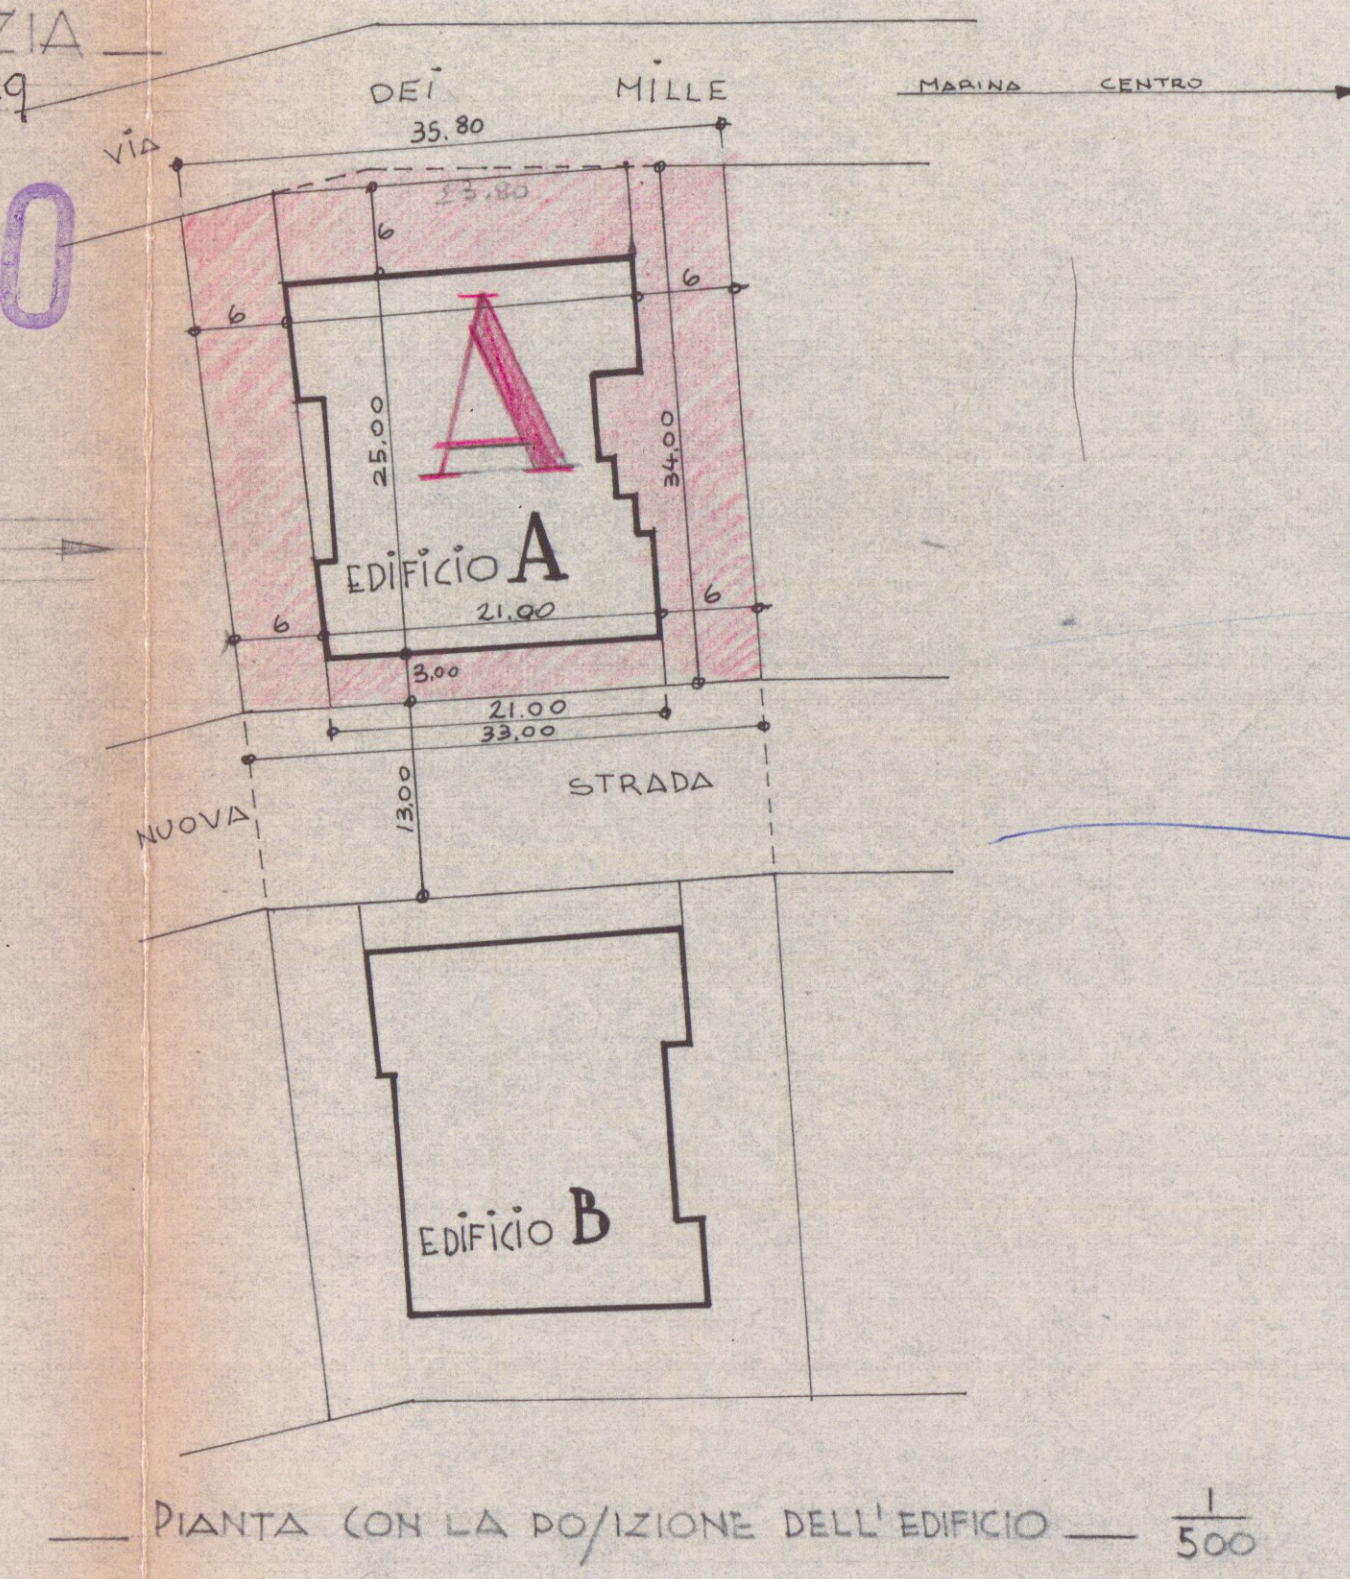
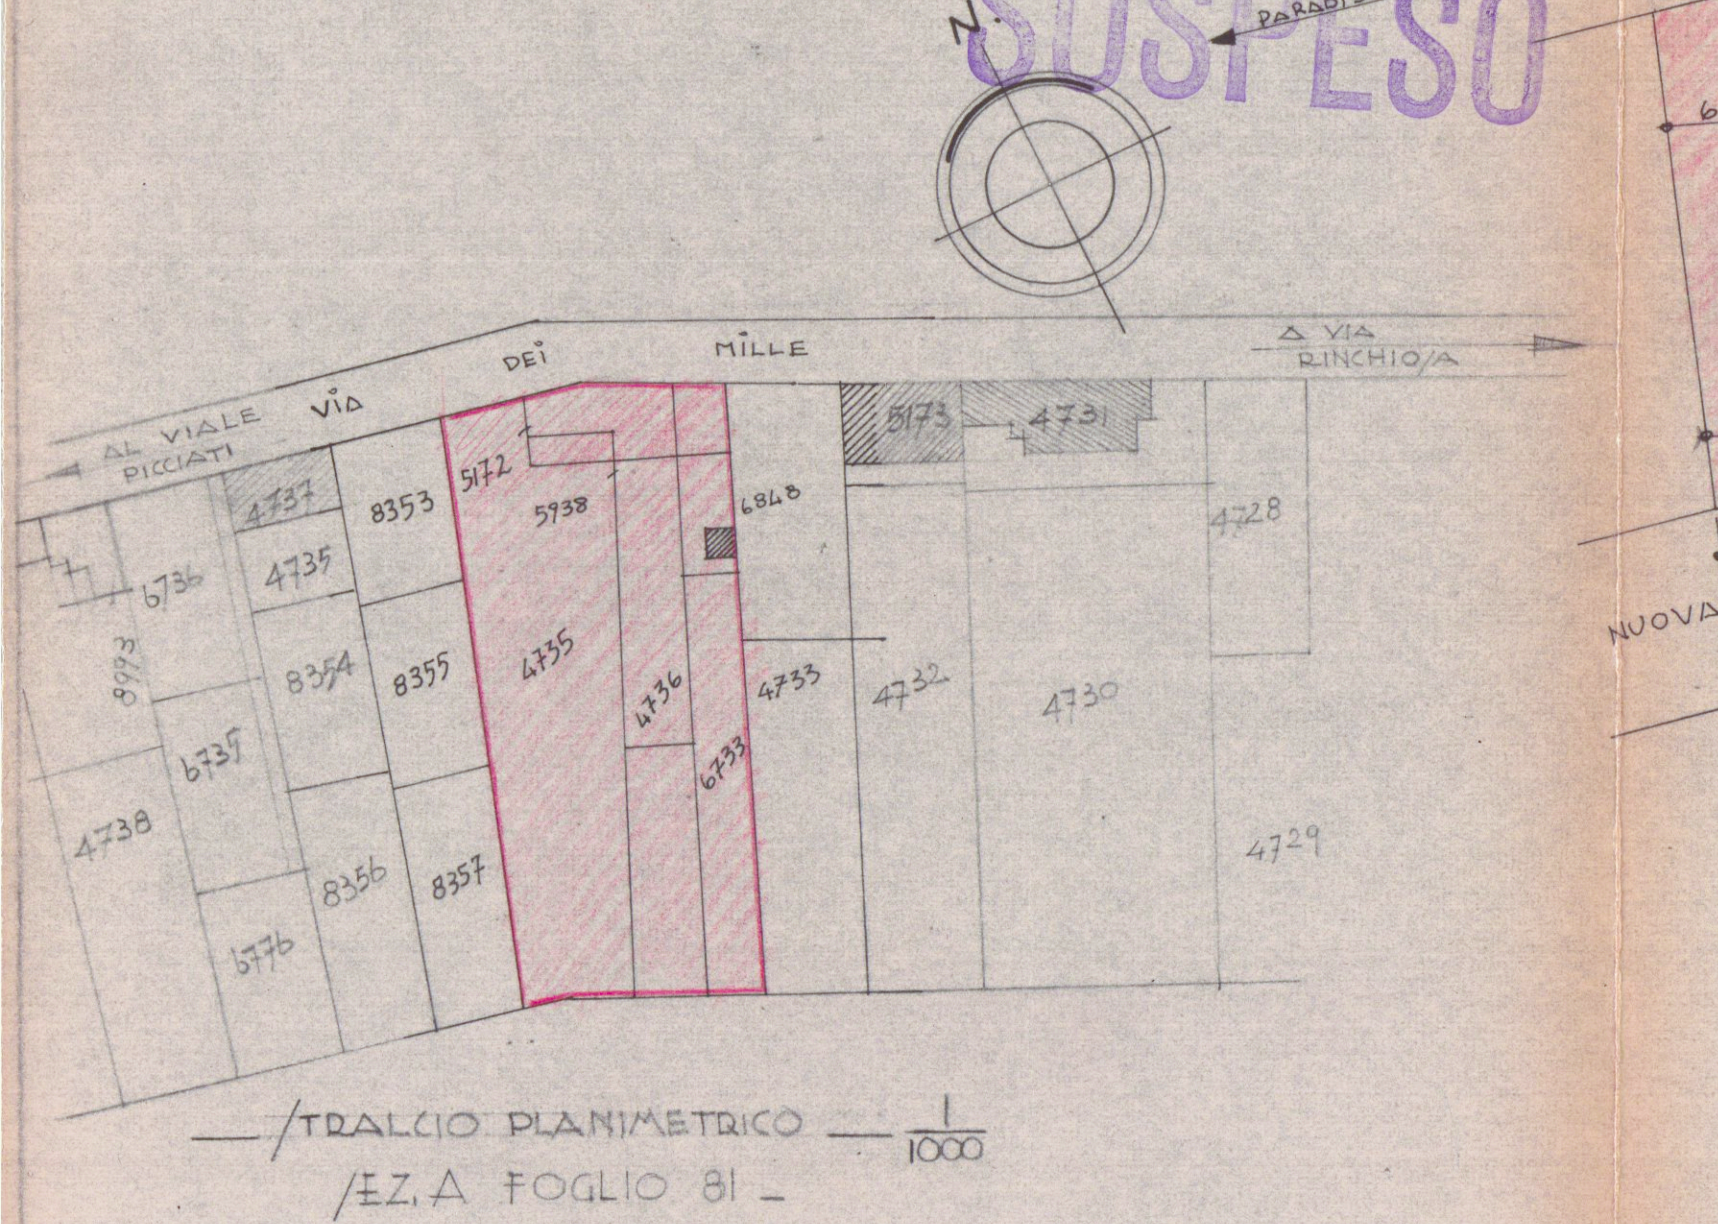
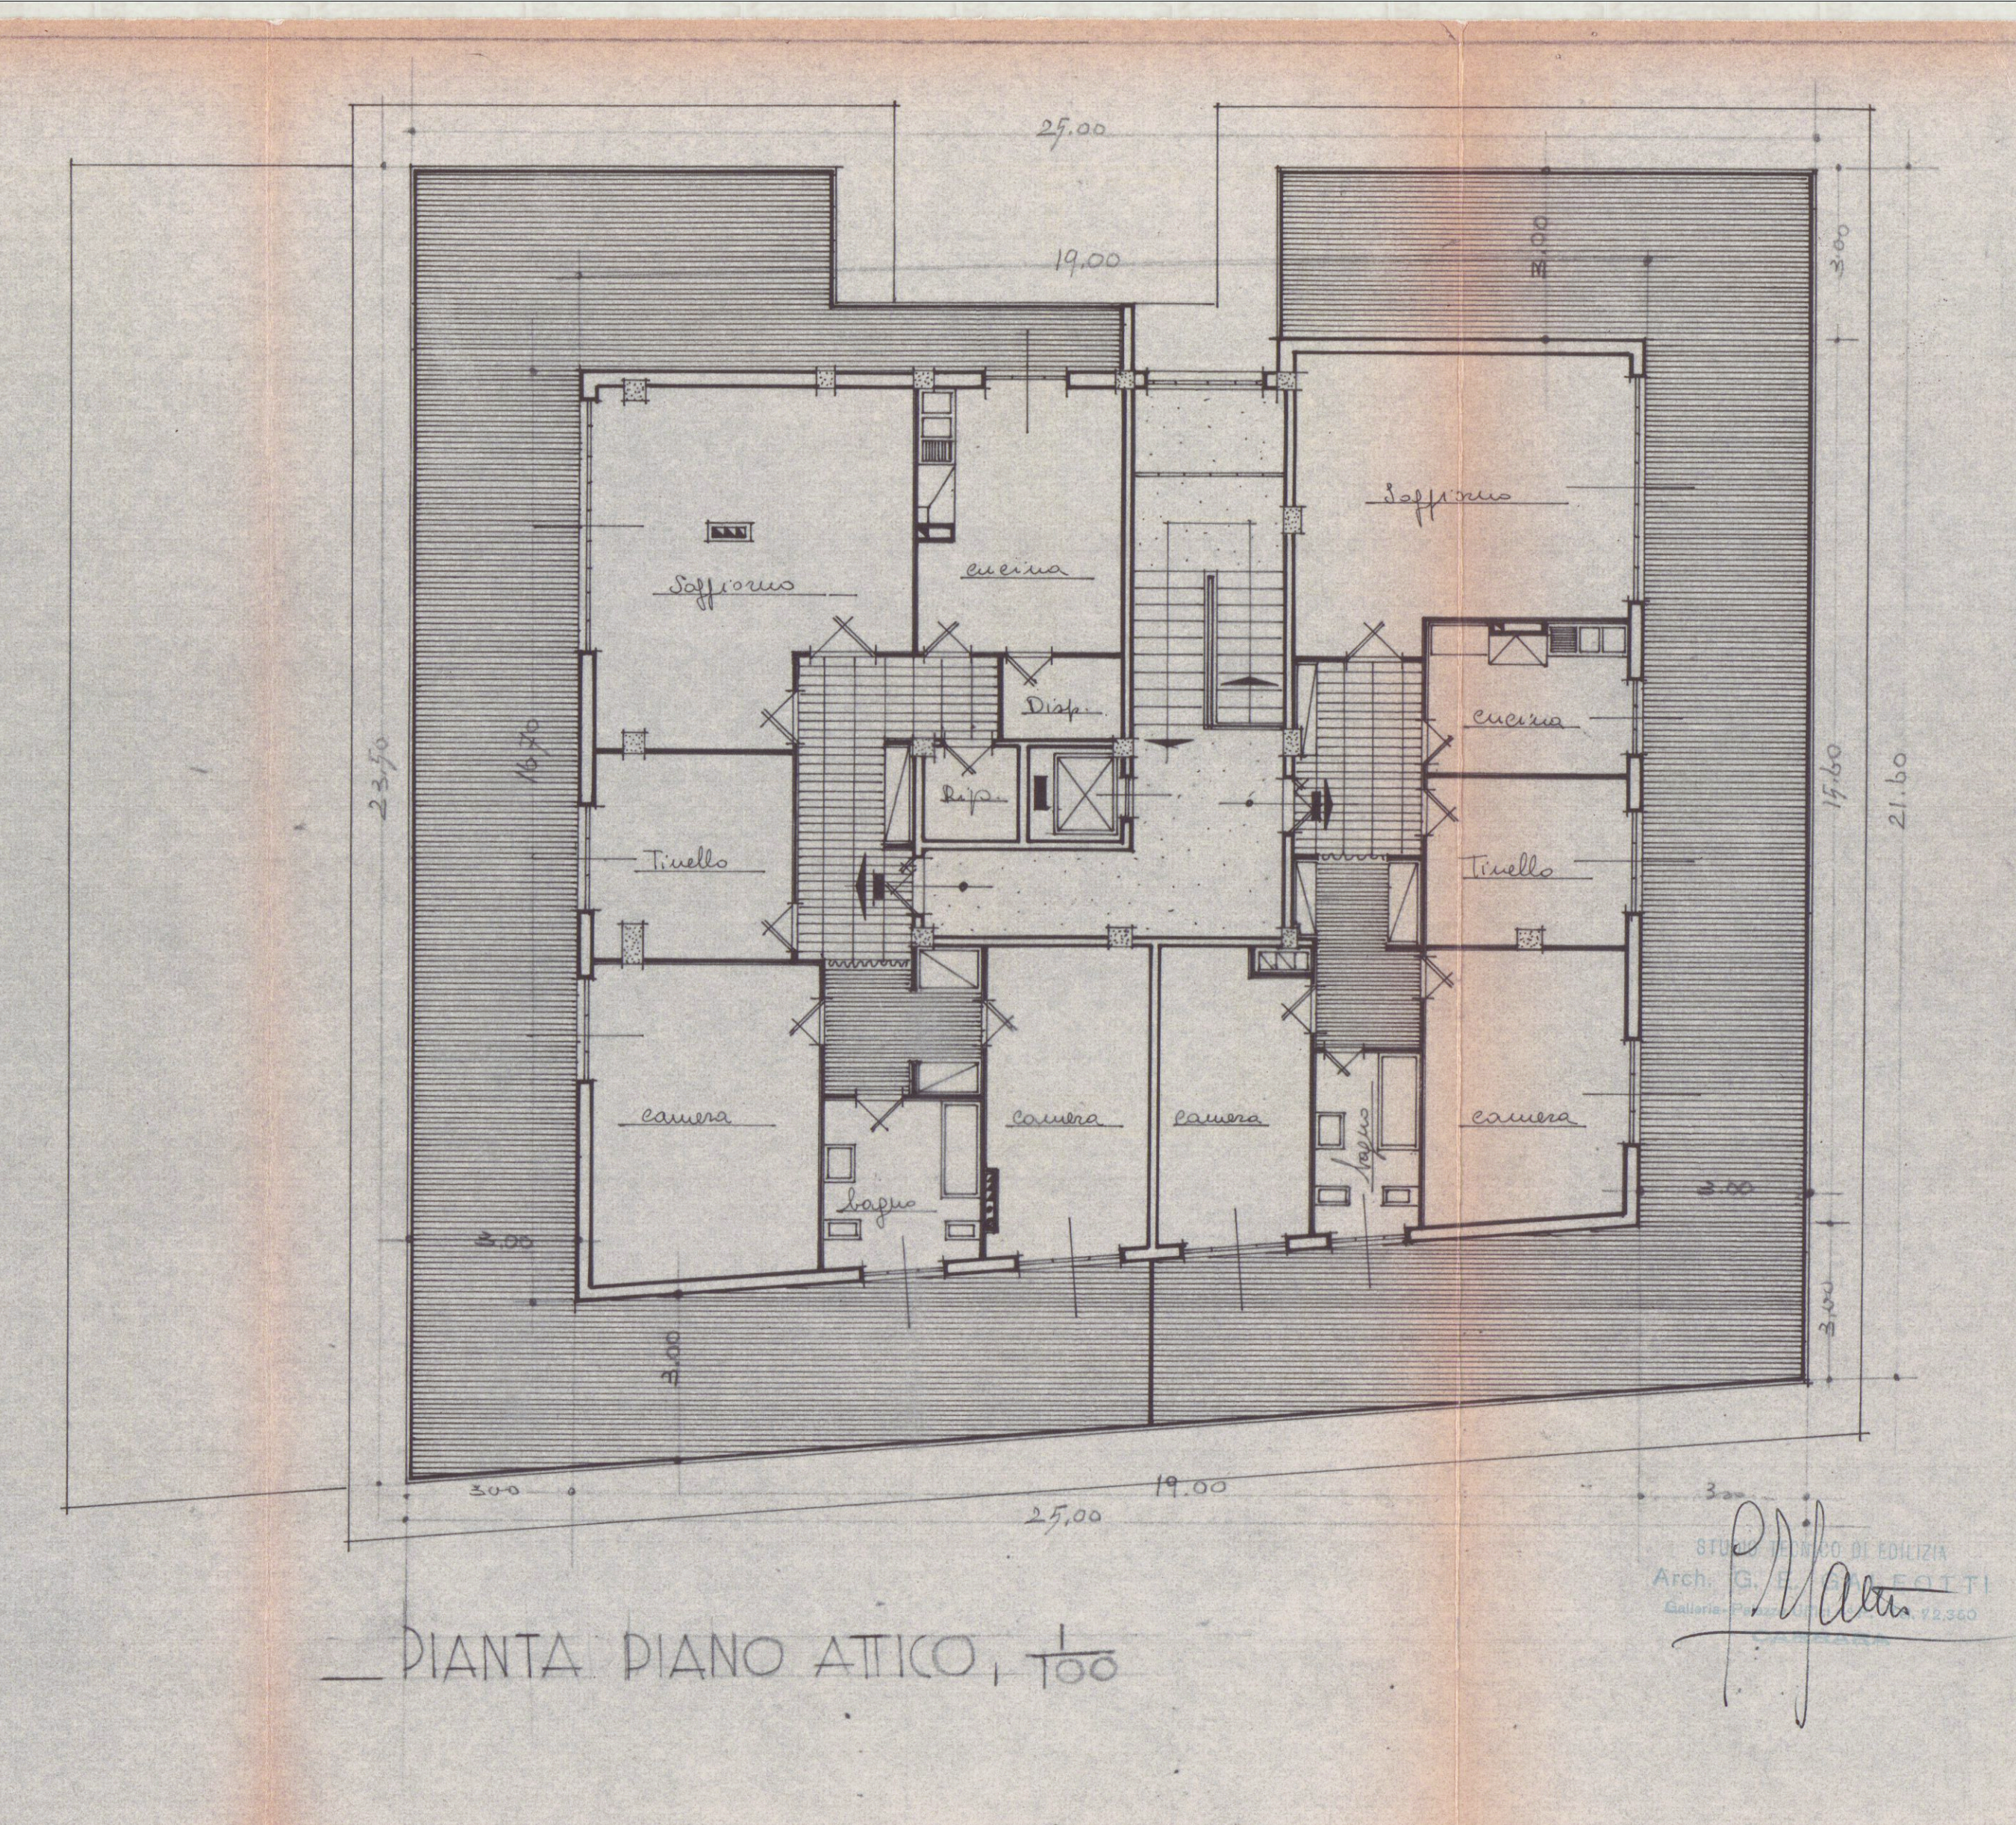


10 GEN. 1968

CO/STRUZIONE DI DUE FABBRICATI IN CONDOMINIO
DA CO/STRUIRE A MARINA DI CARRARA
PER LA DITTA /IG, PAGANINI GIUSEPPE - LA /PEZIA
EDIFICIO **A**
VIA /FERRARI N° 49

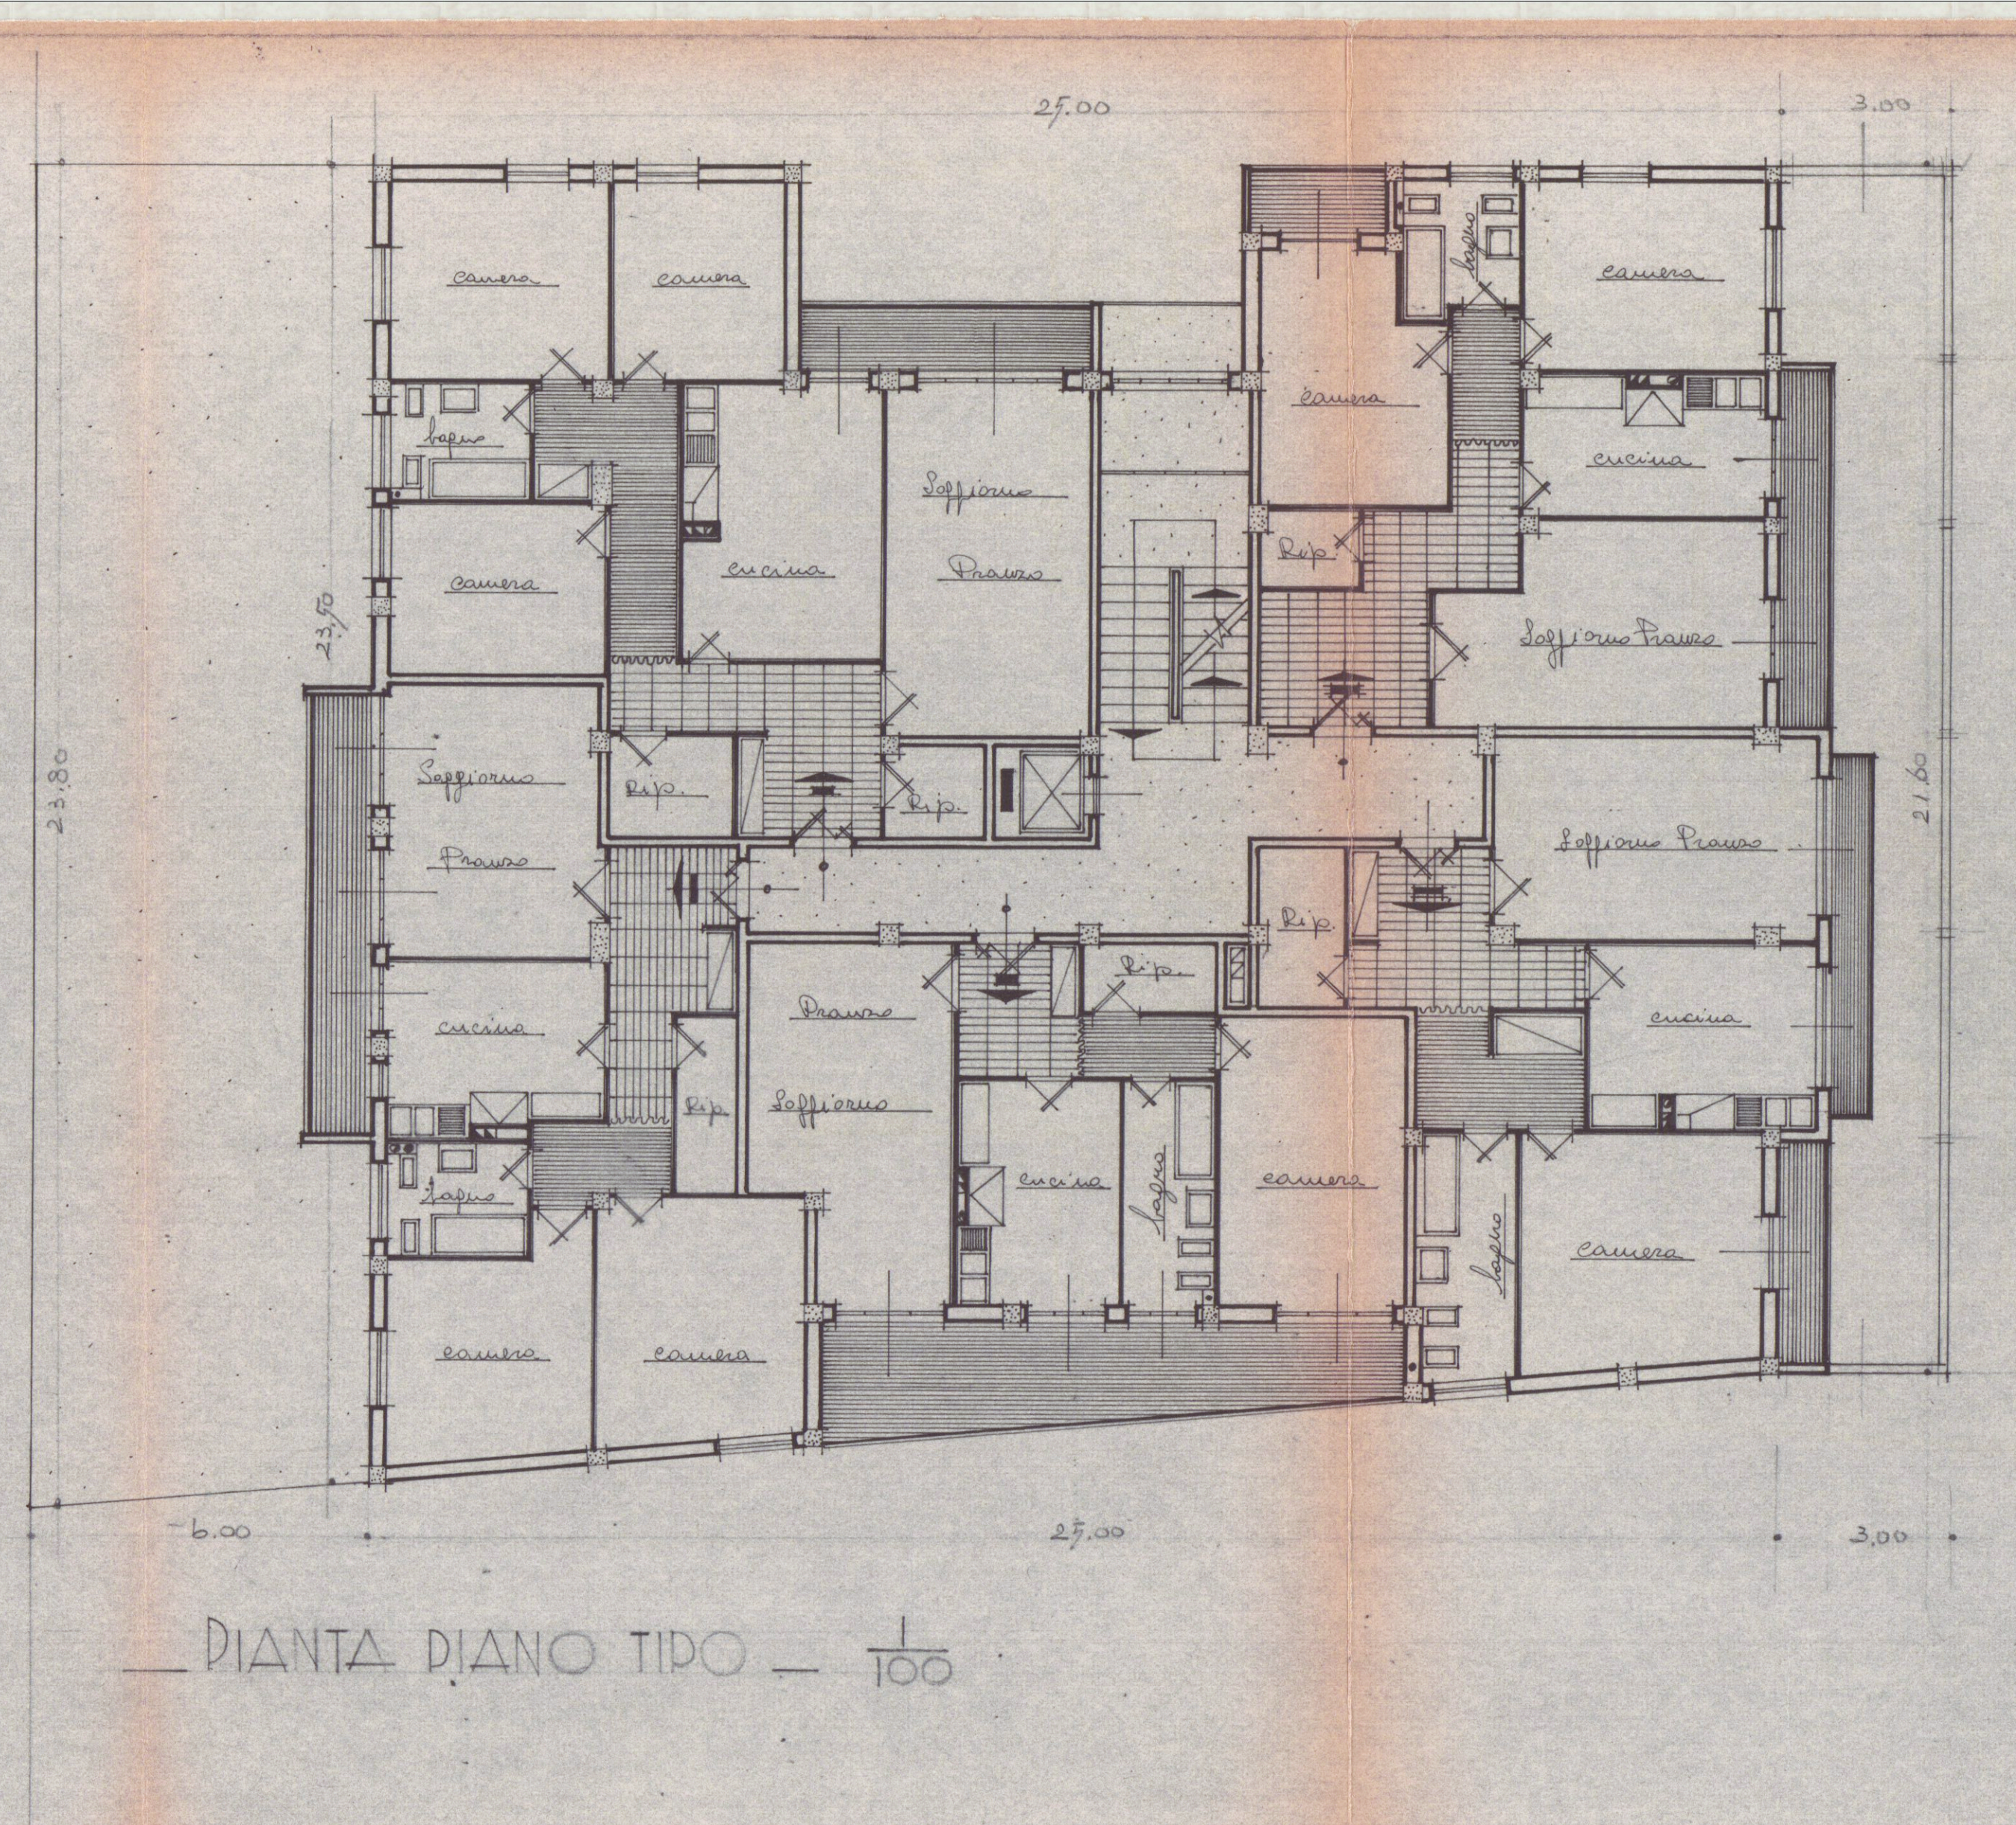

VISTO come da
lettera N° 3017
del 2 MAR 1968
IL SOTTOSCRITTO
SOLUZIONE

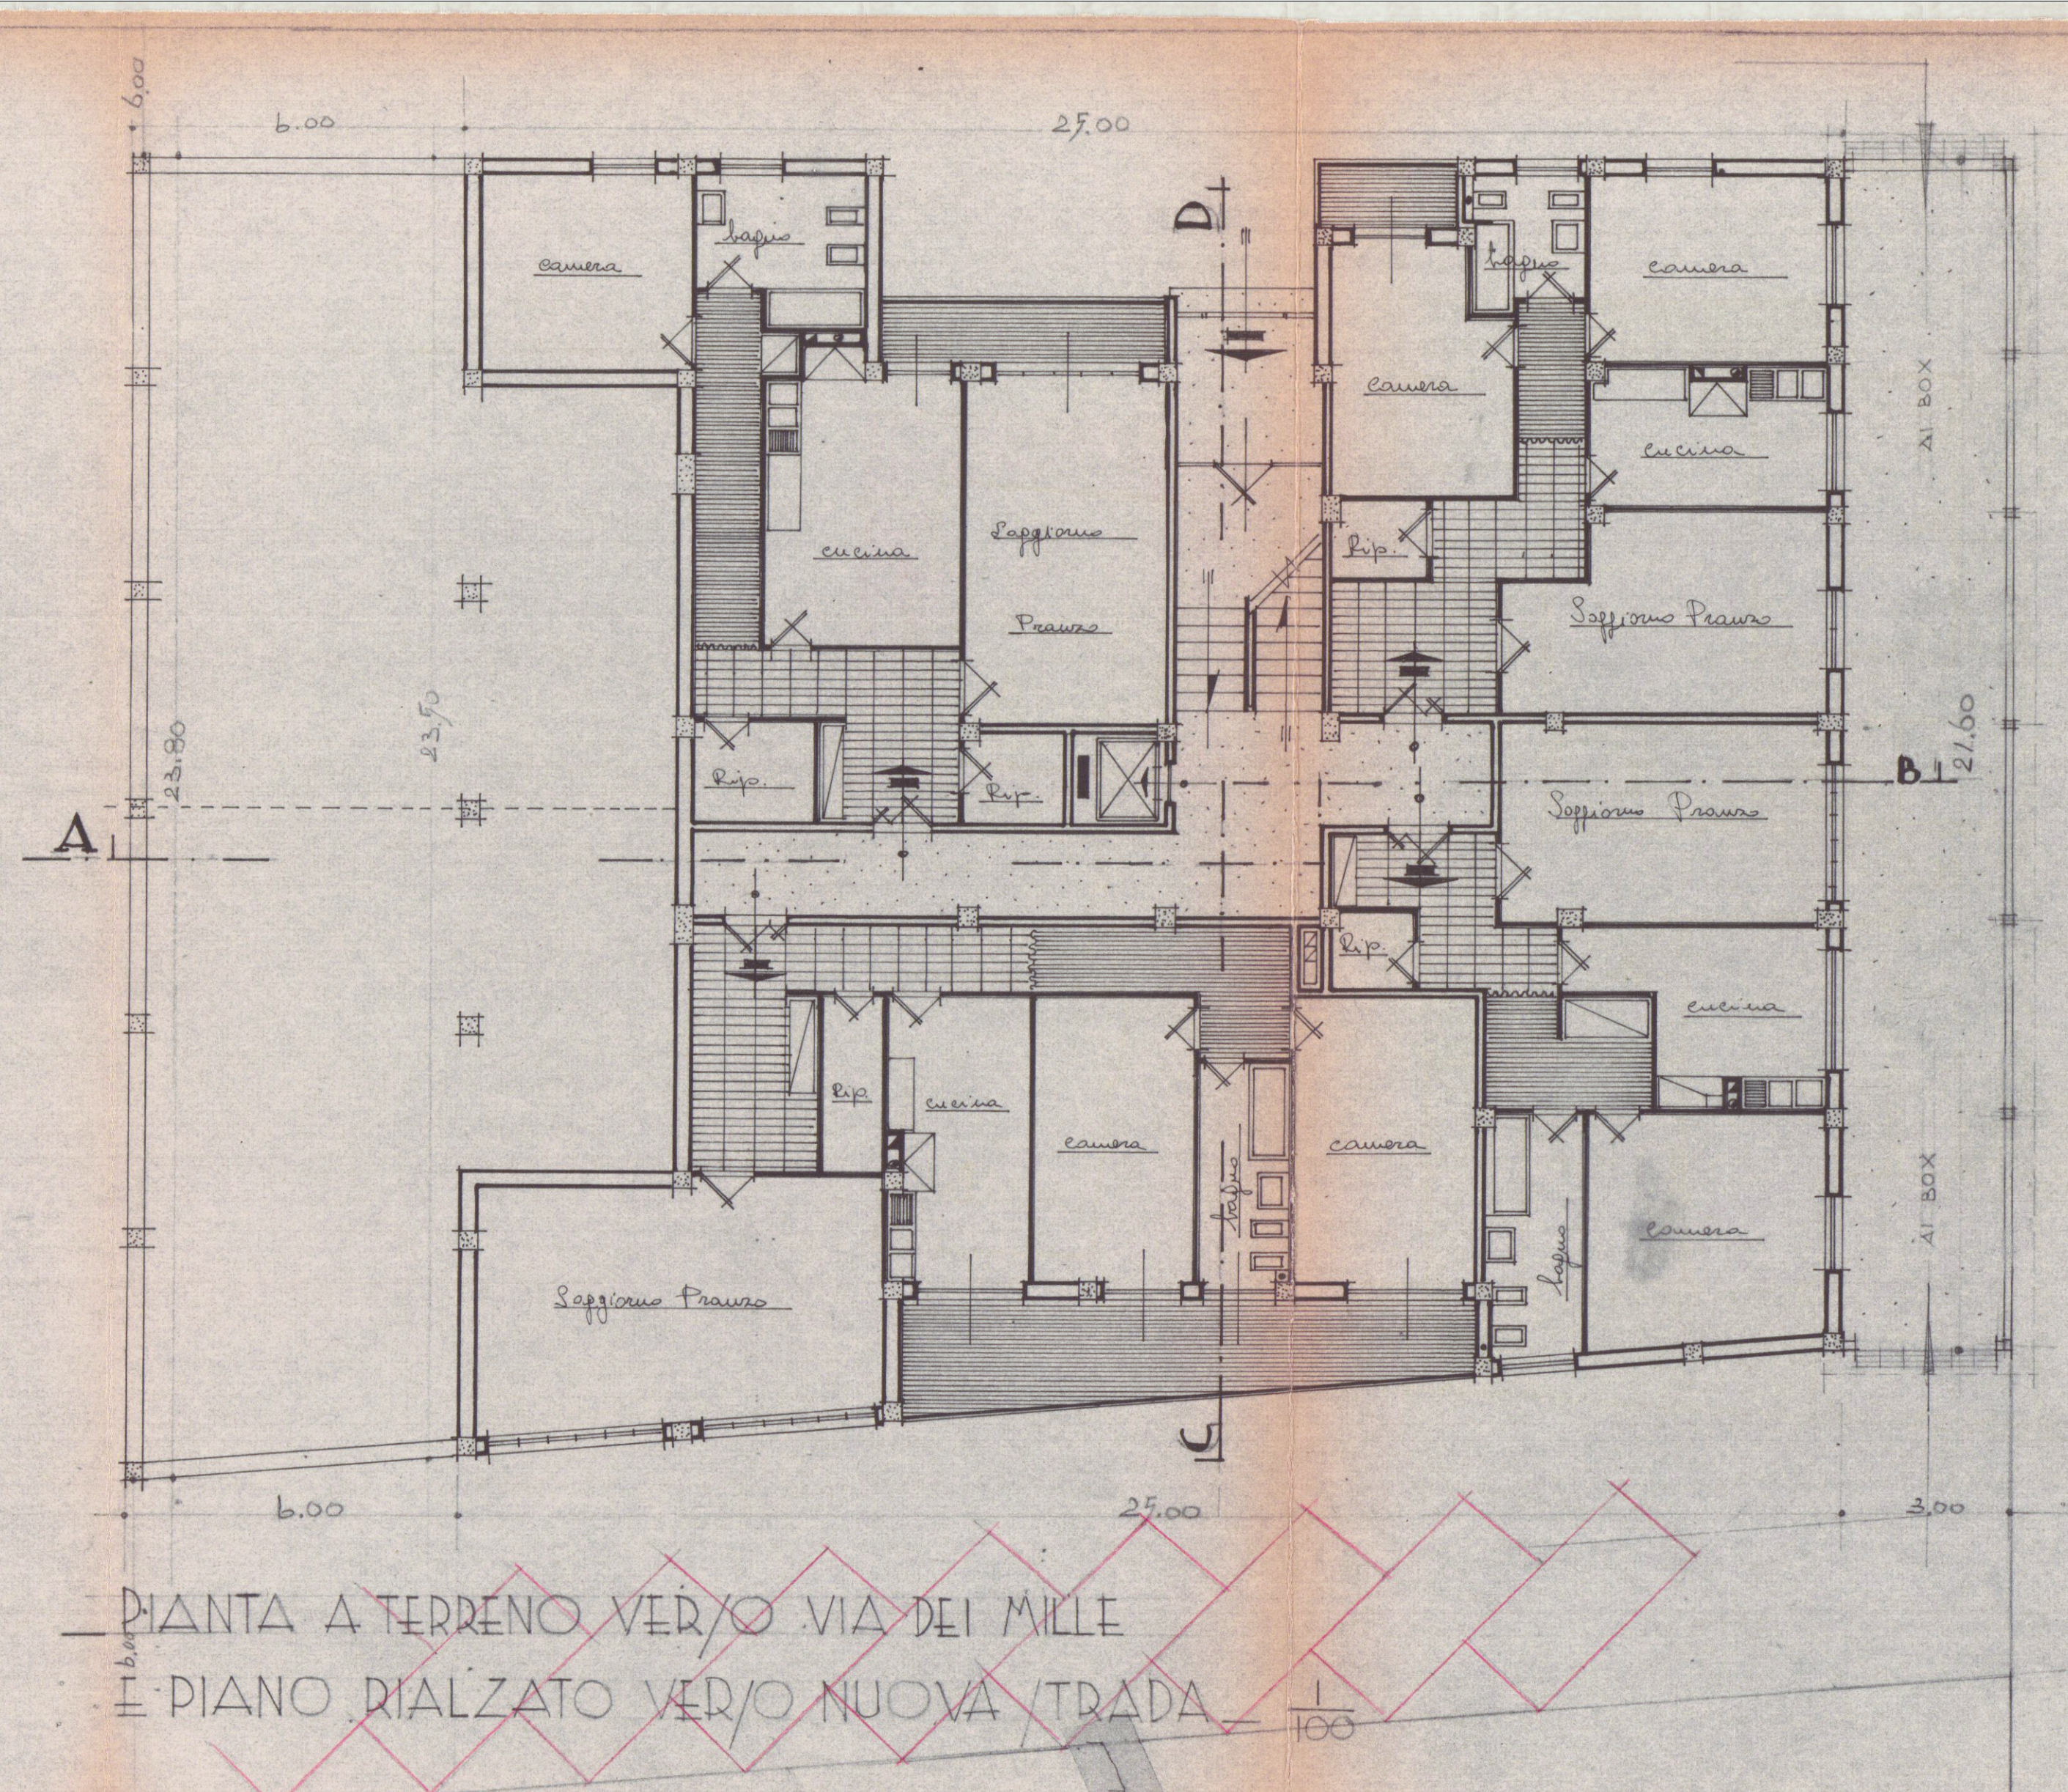

Arch. G. Paganini
Galleria 12.560