

6 PROGETTO DI UN
 FABBRICATO
 DI CIVILE ABITAZIONE
 DA ERIGERSI IN VIA BA//AGRADE
 MARINA DI CARRARA

VARIANTE NON SOSTANZIALE

DITTA PROPRIETARIA
 CASTELLITI CLAUDIO E SERGIO s.r.l.
APPROVATO
 - SANATORIA -

PROGETTISTA:
 IL DIRETTORE DEI LAVORI
 DOTT. ING. MARCO FORNARI

AZIENDA LISI N. 1 DI MASSA E CARRARA
 U.O. DI IGIENE PUBBLICA
 Al sensi dell'art. 230 del T.U. L.L. 8/9
 si esprime **FAVOREVOLE**
 31 MAR. 2000
 per l'approvazione del presente
 progetto.
 Il Funzionario Medico

COMUNE DI CARRARA
 4 APR. 2000


SEZIONI

VIA BA//AGRADE


ORDINE DEGLI INGEGNERI DELLA PROV. DI MASSA-CARRARA
 Dott. ING. MARCO FORNARI
 n° 303

COMUNE DI CARRARA
 SETT. URBANISTICA
 Approvato dal Sindaco alle condizioni
 indicate nell' Autorizzazione Edilizia
 n° 351 del 12/05/00
 elab. grafico di cui al protocollo gener.
 n° 350 e del 27/05/00. Tav. n° 6/1
 L' Istruttore Tecnico

Scala 1:100

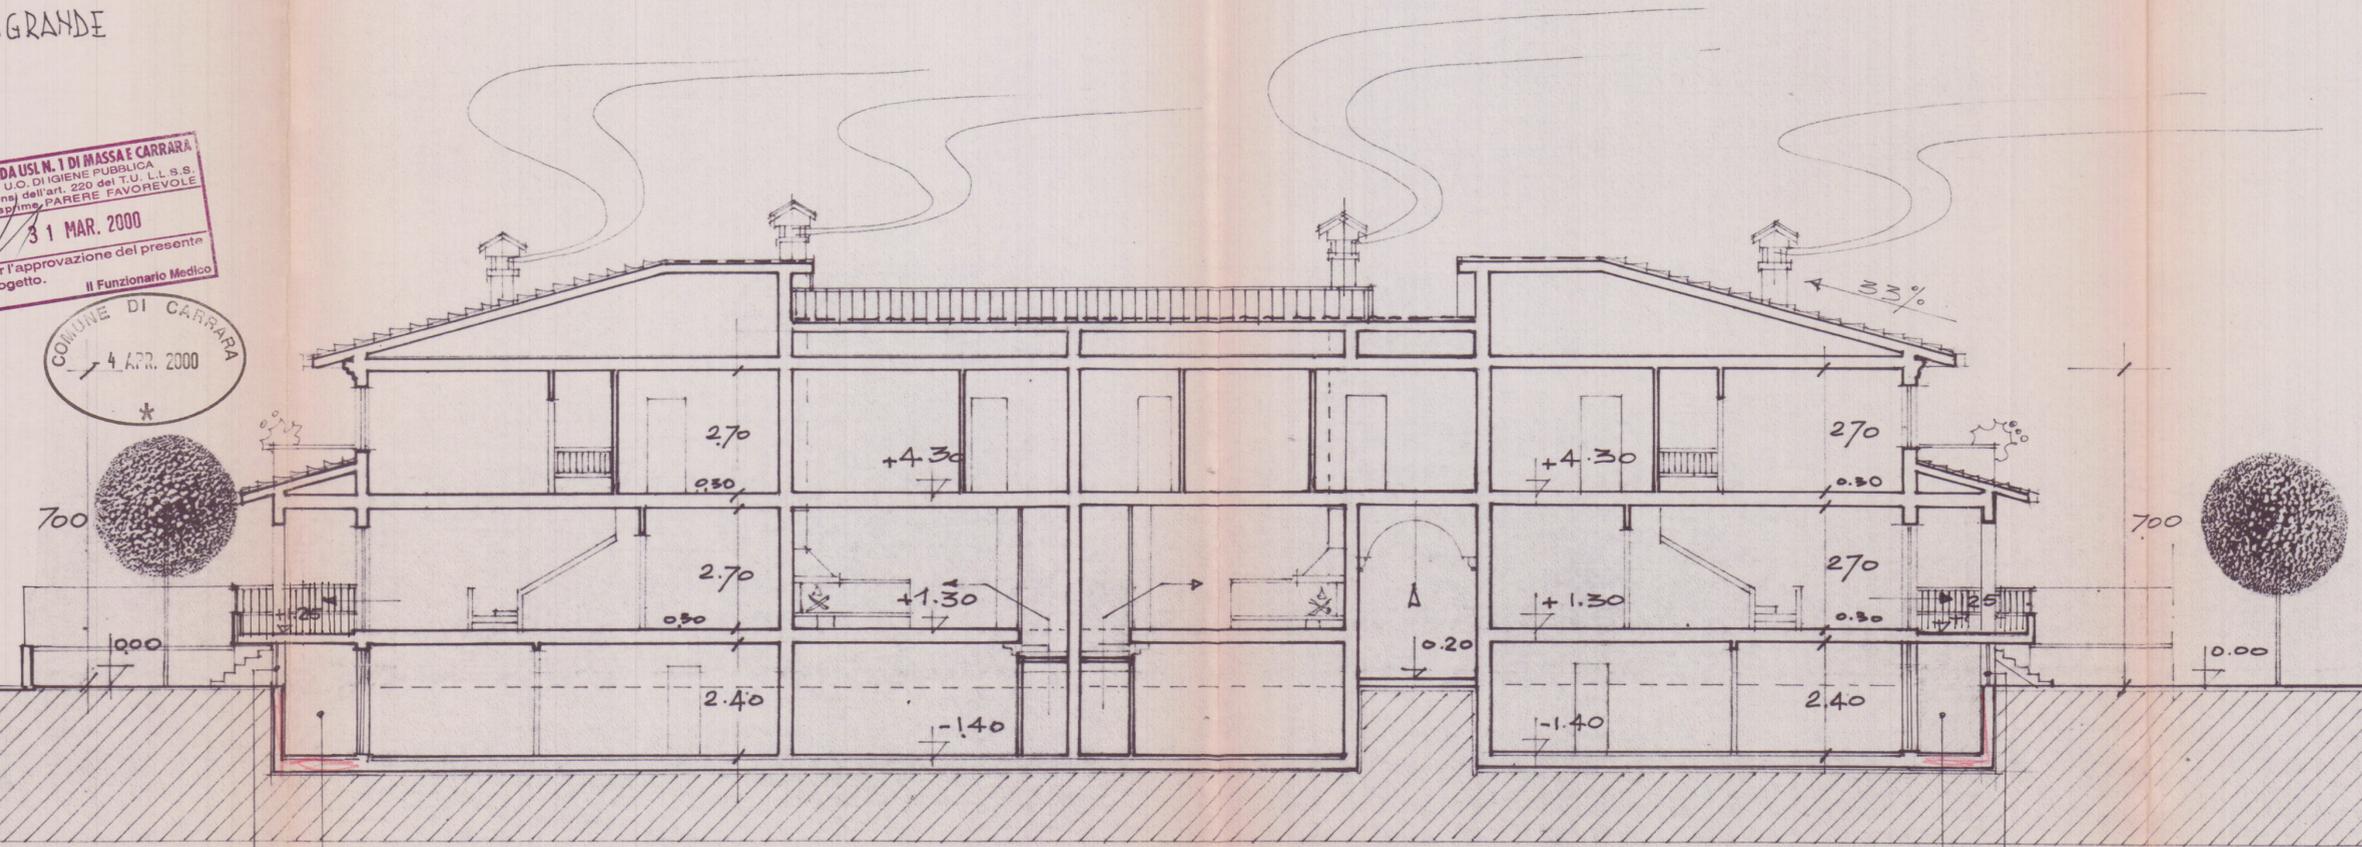

SEZIONE A-A

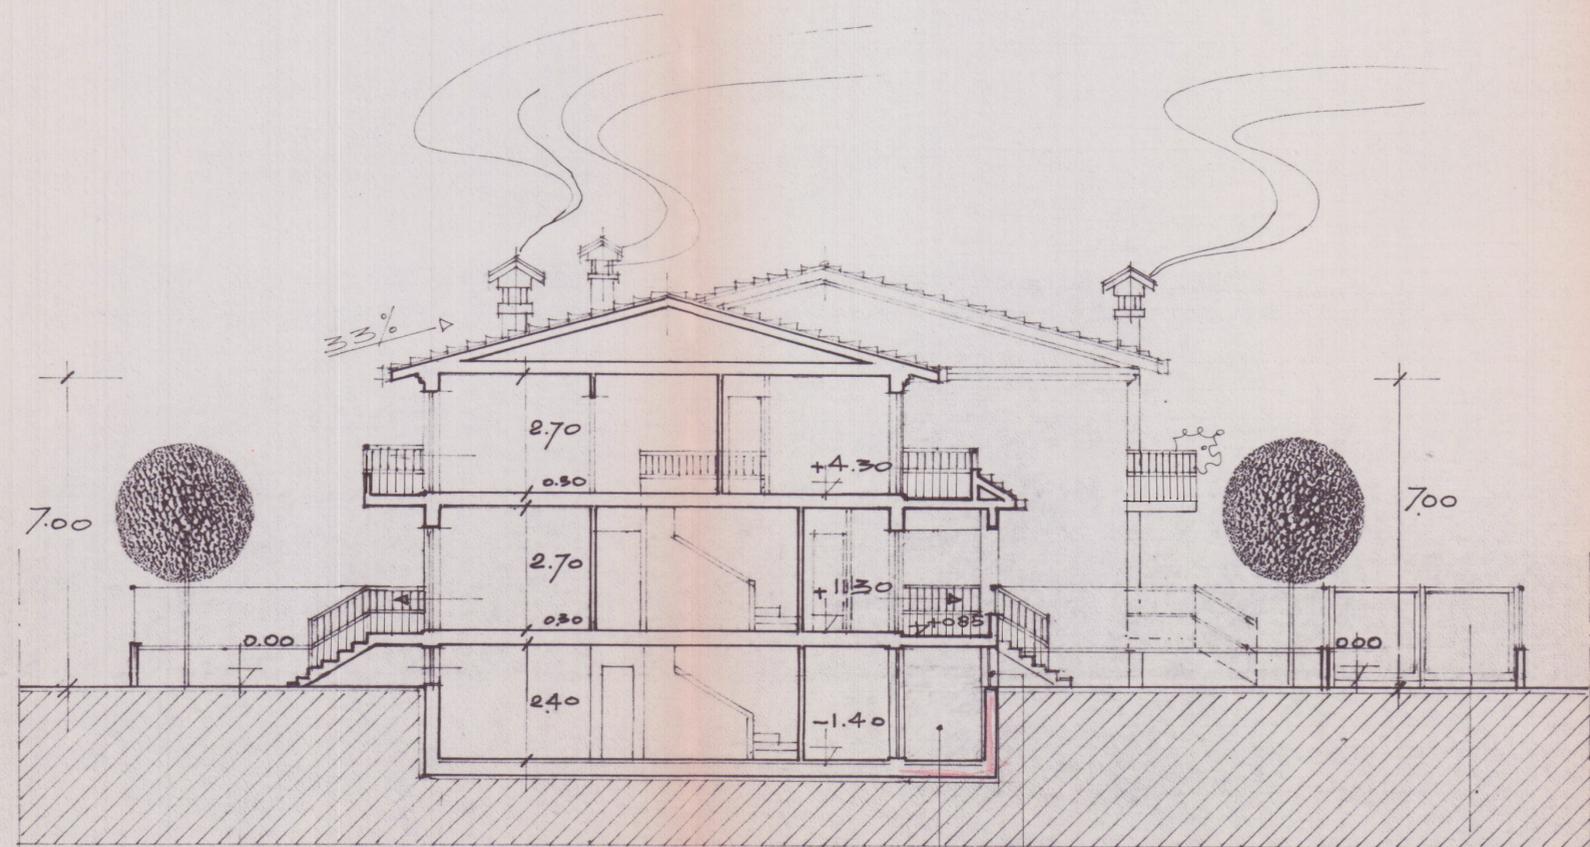

SEZIONE B-B

INFERRIATA
 SCANNAFOSSO

INFERRIATA
 SCANNAFOSSO

INFERRIATA
 SCANNAFOSSO