APPROVATO

CONTROLLATO
IL TECNICO

-7 MAR. 1983

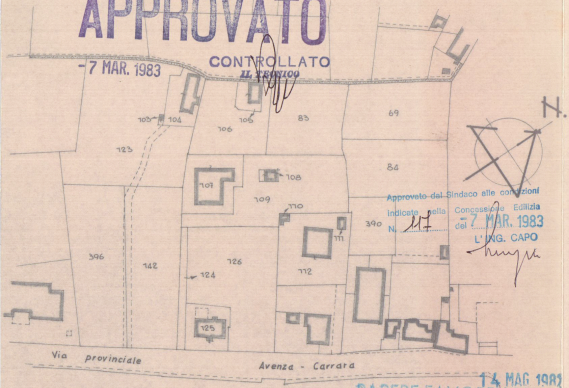
103
104
105
106
83
69
123
107
108
109
110
84
390
111
396
142
124
126
112
125
Via provinciale
Avenza - Carrara
N.

PLANIMETRIA 1:1000

Approvato dal Sindaco alle condizioni
indicate nella Concessione Edilizia
N. 117 del -7 MAR. 1983
L'ING. CAPO

14 MAG 1982
PARERE FAVOREVOLE
del Consorzio Zona
Industriale Apuana
Salvi i diritti dei terzi, salvo le autorizzazioni di altri Enti
Il Consiglio di Amministrazione

COMUNE DI CARRARA
LOCALITÁ "NAZZANO"
C.R. FOG. 75 MAPP. 707 parte - 708 - 709 parte

Geom. A. Bernacca & D. Zeni
Studio Tecnico Professionale
Via F. Turati 21 - Tel. (0585) 51088 - AVENZA CARRARA

Progettista
Dante Zeni

COMMITTENZA - MARCHINI PRIMO e NEDI

OGGETTO - AMPLIAMENTO FABBRICATO

TAVOLA - PLANIMETRIE ~ PIANTE ~ SEZIONI ~ PROSPETTI

Tav. N 01

Scala 1:100

Prot.

Data 5/4/82

STATO ATTUALE

PLANIMETRIA 1:500

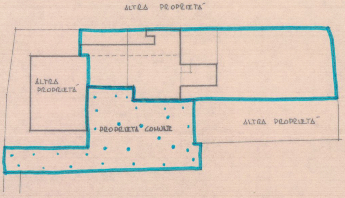
ALTRA PROPRIETA'
ALTRA PROPRIETA'
PROPRIETA' COMUNE
ALTRA PROPRIETA'

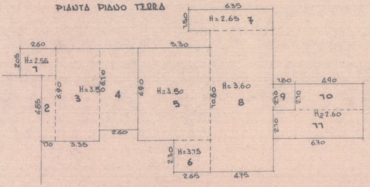
PIANTA PIANO TERRA
6.35
7.50
H=2.65 7
2.60
5.30
2.05
H=2.56
1
4.85
2
6.90
H=3.50
3
6.10
4
6.90
H=3.50
5
10.60
H=3.60
8
1.80
4.90
2.10
9
2.10
10
H=2.60
2.10
11
6.70
1.10
3.35
2.60
2.30
H=3.75
6
2.65
4.75

SCHEMA SUPERFICI e VOLUMI

PARTE	SUP.	H.	VOLUME
1	5.33	2.55	13.59
2	5.34	3.50	18.69
3	23.10	3.50	80.85
4	15.86	3.50	55.51
5	36.58	3.50	128.00
6	6.10	3.15	19.20

PARTE	SUP.	H.	VOLUME
7	9.53	2.65	25.24
8	50.35	3.60	181.26
9	3.78	3.60	13.61
10	10.29	2.60	26.75
11	14.07	2.60	36.58

SUPERFICIE COPERTA __ MQ. 180.30
VOLUME ______________ MC. 599.28

PIANTA PIANO TERRA

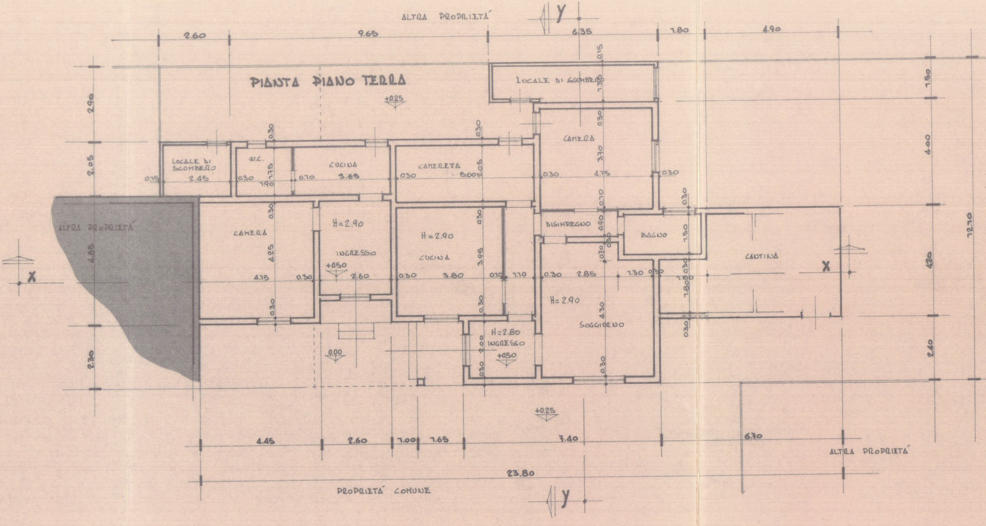
ALTRA PROPRIETÁ
Y
2.60
9.65
6.35
1.80
4.90
0.15
LOCALE DI SCOMBERO
1.30
2.90
2.05
+0.25
0.30
CAMERA
3.70
4.15
LOCALE DI SCOMBERO
2.45
W.C.
1.75
1.90
CUCINA
3.65
CAMERETA
5.00
0.70
ALTRA PROPRIETÁ
4.85
CAMERA
4.25
H=2.90
INGRESSO
+0.50
2.60
H=2.90
CUCINA
3.80
3.95
0.10
1.10
DISIMPEGNO
0.90
BAGNO
1.50
CANTINA
X
2.85
1.30
1.80
H=2.90
SOGGIORNO
4.30
H=2.80
INGRESSO
2.00
+0.50
0.00
2.30
4.00
4.20
2.40
12.10
4.45
2.60
1.00
1.65
7.40
6.70
23.80
ALTRA PROPRIETÁ
PROPRIETÁ COMUNE
Y

SEZIONE X - X

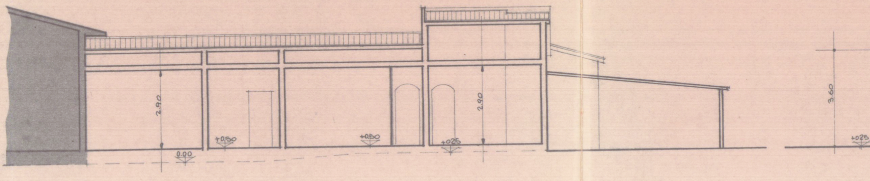
2.90
0.00
+0.50
+0.50
+0.25
2.90
3.60
+0.25

COPERTURA

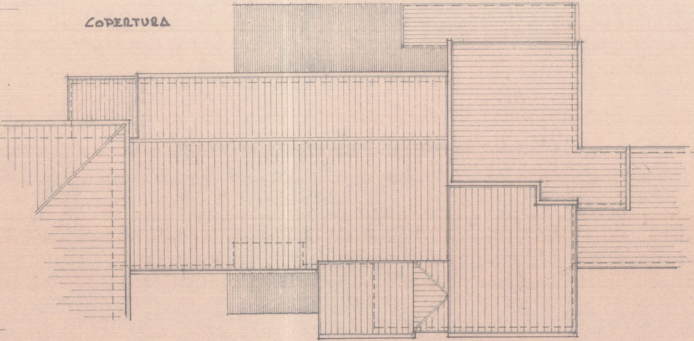

PROSPETTO NORD-EST

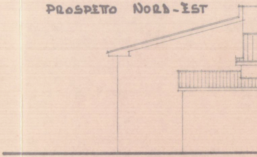

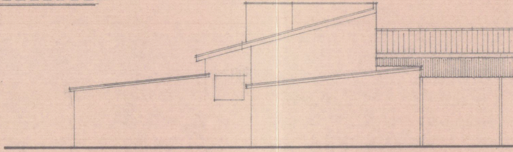

SEZIONE Y-Y

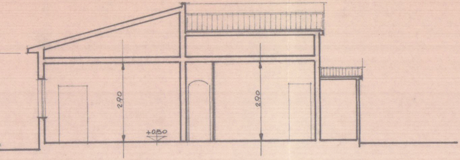

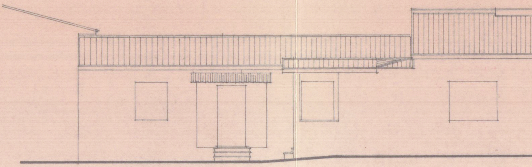

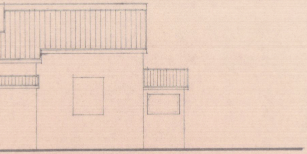

PROSPETTO NORD-OVEST

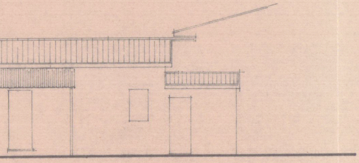

PROSPETTO SUD-EST

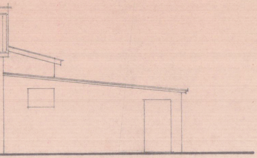

...... DI PROGETTO

PIANTA PIANO TERRA

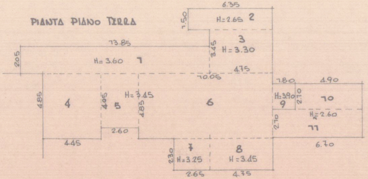
6.35
1.50
H=2.65 2
3
H=3.30
3.45
13.85
2.05
H=3.60 1
4.75
10.05
4.85
4
4.05
5
H=3.45
4.85
6
2.60
4.45
1.80
4.90
H=3.90
9
2.10
10
H=2.60
2.70
11
6.70
2.30
7
H=3.25
8
H=3.45
2.65
4.75

PIANTA PIANO PRIMO

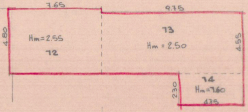
7.65
9.75
4.80
Hm=2.55
12
13
Hm=2.50
4.55
14
Hm=1.60
2.30
4.75

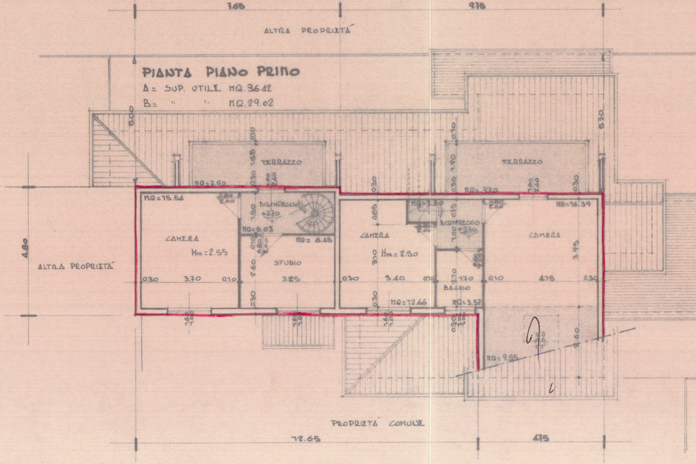

PIANTA PIANO PRIMO

A= SUP. UTILE MQ. 36.42

B= " " MQ. 29.02

7.65
9.75
ALTRA PROPRIETÁ
5.00
5.30
TERRAZZO
MQ=7.90
TERRAZZO
MQ=9.70
4.80
ALTRA PROPRIETÁ
MQ=15.54
0.80
2.00
DISIMPEGNO
+3.70
MQ=5.03
MQ=8.45
CAMERA
Hm=2.55
STUDIO
0.30
3.70
0.10
2.60
3.25
MQ=3.80
DISIMPEGNO
+3.70
CAMERA
Hm=2.50
0.30
3.40
0.10
1.70
BAGNO
MQ=12.66
MQ=3.57
MQ=16.39
CAMERA
3.95
0.10
4.75
0.30
MQ=9.55
4.60
PROPRIETÁ COMUNE
12.65
4.75

SCHEMA SUPERFICI e VOLUMI

PARTE	SUP.	H.	VOLUME	PARTE	SUP.	H.
1	28.39	3.60	102.21	7	6.09	3.25
2	9.52	2.65	25.24	8	10.93	3.45
3	16.38	3.30	54.07	9	3.78	3.90
4	21.58	3.45	74.45	10	10.29	2.60
5	10.53	3.45	36.33	11	14.07	2.60
6	48.74	3.45	168.16			
12	36.72	2.55	93.64	14	10.93	1.60
13	44.36	2.50	110.90			

SUPERFICIE COPERTA — MQ. 180.30
VOLUME — MC. 818.04
VOLUME AMPLIATO — MC. 218.76

VOLUME
19.80
37.69
14.74
26.75
36.58
17.48

PIANTA PIANO TERRA

A = SUP. UTILE MQ. 79.40
B = " " MQ. 41.27

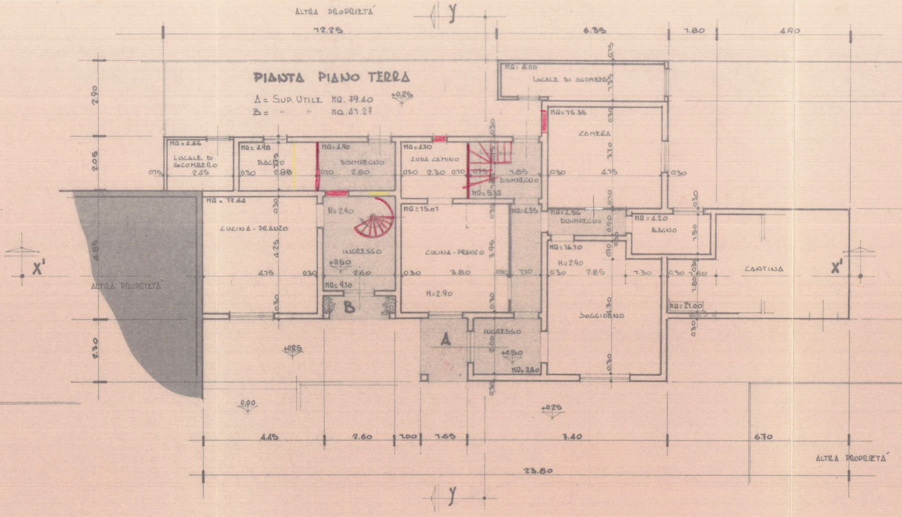
ALTRA PROPRIETÀ
Y
12.25
6.35
1.80
4.90
+0.25
2.90
2.05
2.30
4.85
MQ = 8.00
LOCALE DI SGOMBERO
MQ = 15.35
CAMERA
MQ = 4.66
LOCALE DI SGOMBERO
2.45
MQ = 4.98
BAGNO
2.88
MQ = 6.90
DISIMPEGNO
2.80
MQ = 4.70
ZONA CAMINO
2.30
1.85
DISIMPEGNO
MQ = 5.33
4.15
MQ = 17.64
CUCINA - PRANZO
4.25
4.15
H = 2.90
INGRESSO
+0.50
2.60
MQ = 9.10
B
MQ = 15.07
CUCINA - PRANZO
3.95
3.80
H = 2.90
MQ = 4.35
1.10
MQ = 2.56
DISIMPEGNO
MQ = 4.20
BAGNO
MQ = 16.10
H = 2.90
2.85
1.30
SOGGIORNO
CANTINA
MQ = 21.00
X'
A
INGRESSO
+0.50
MQ = 3.80
+0.25
0.00
4.45
2.60
1.00
1.65
7.40
6.70
23.80
ALTRA PROPRIETÀ

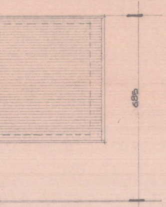

SEZIONE X' - X'

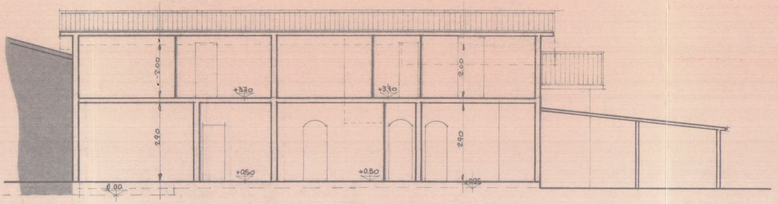
2.00
2.00
+3.70
+3.70
2.90
2.90
+0.50
+0.80
0.00
+0.25

ALTRA PROPRIETÀ

COPERTURA

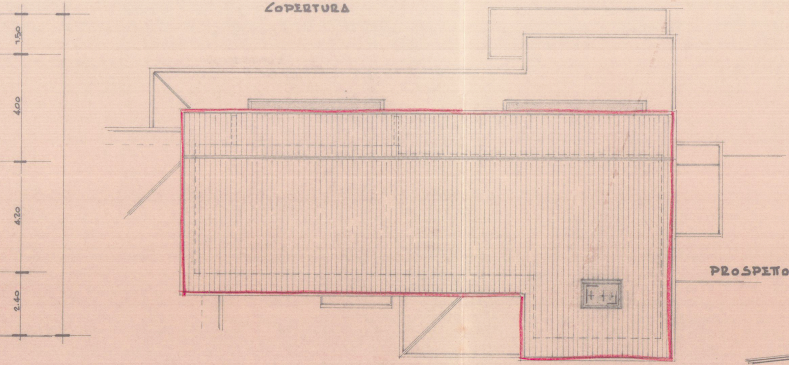
1.50
4.00
4.20
2.40

PROSPETTO NOR

PROSPETTO NORD - OVEST

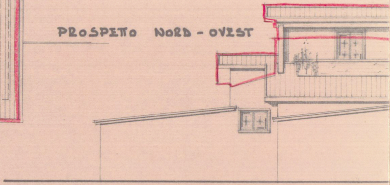

SEZIONE Y'-Y'

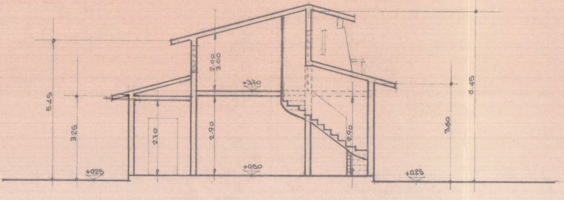
5.45
3.25
+0.25
2.10
2.90
2.00
3.00
+3.70
+0.50
2.90
3.60
6.45
+0.25

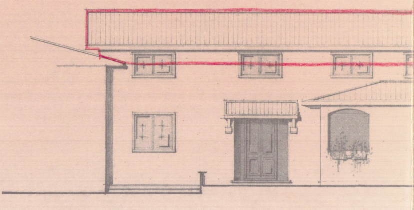

D-EST

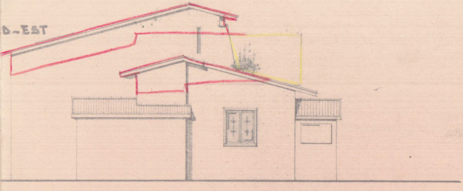

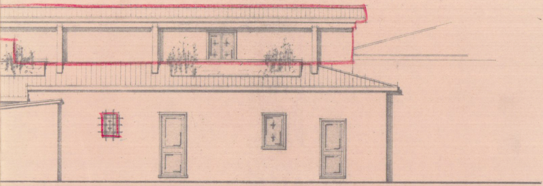

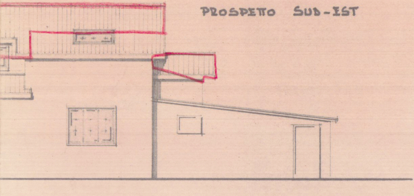PROSPETTO SUD-EST