

F 3 FEB. 1971 w

VARIANTE

APPROVATO

24 FEB. 1971


CONTROLLATO



Approvato dal Sindaco alle condizioni
indicate nel permesso di costruire
N° 144 del 24 FEB. 1971

L'ING. CAPO

Ampli

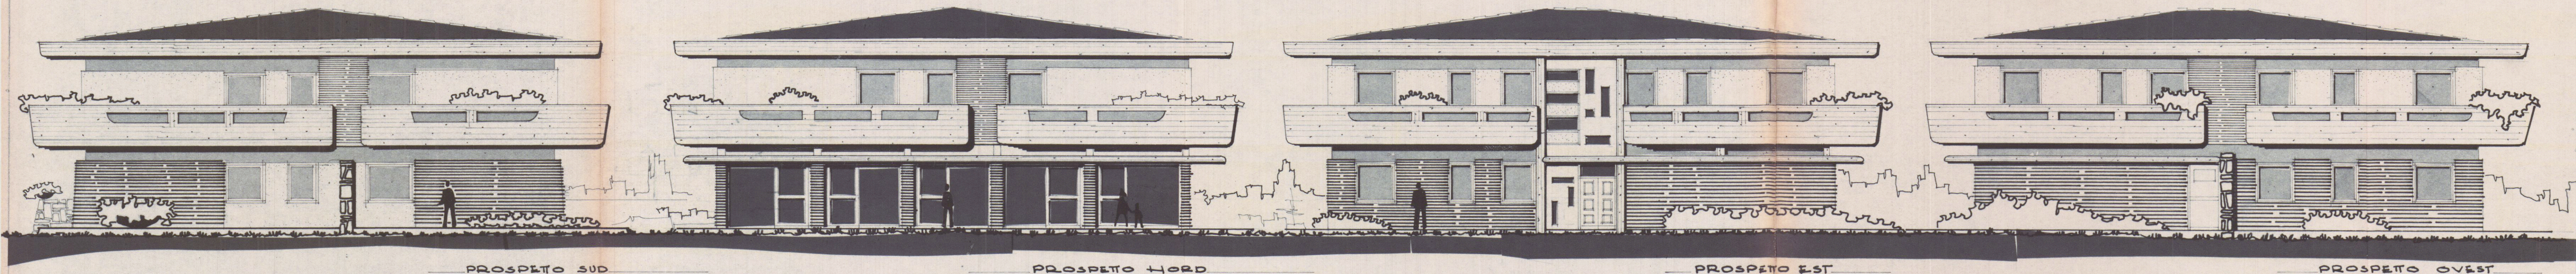

VARIANTE AL PROGETTO APPROVATO IN
DATA : 28. OTTOBRE. 1970. N° 205. PROP.
PORTA ALDO e TATIANA MARIA GIUSEPPINA.

TAV. 2. PROSPETTI. DAPP. 7:100.

IL PROGETTISTA:

Dott. Ing. Nicola Donatelli

Nicola Donatelli