

2 GEN 1992

STUDIO TECNICO

geom. GIOVANELLI CARLO
via A. Maggiani 137 Marina di Carrara
TEL. 630372

PROGR. LOMESI GIUSEPPE & UMBERTO
VOLPI MASSIMO & DELL'AMICO ALBERTO
PROGETTO: RISTRUTTURAZIONE E AMPLIAMENTO FABBRICATO
SITO A BONASCOLA VIA PROVINCIALE
CARRARA AVENZA 98

SCALA 1:100

TAV. 1 MAPP. N° 34 35 38 39 FOG. 76

APPROVATO
CONTROLLATO
IL TECNICO



SOLUZIONE


Approvato dal Sindaco alle condizioni
Indicate nella Concessione Edilizia
N. III del 20 MAR. 1993

IL DIRIGENTE 1° DIPARTIMENTO
(Arch. Claudio Varrini)









STRALCIO PLANIMETRICO 2:000
Foglio 76 MAPPALE 38

STRALCIO PLANIMETRICO 1:200
Foglio 76 MAPPALE 38

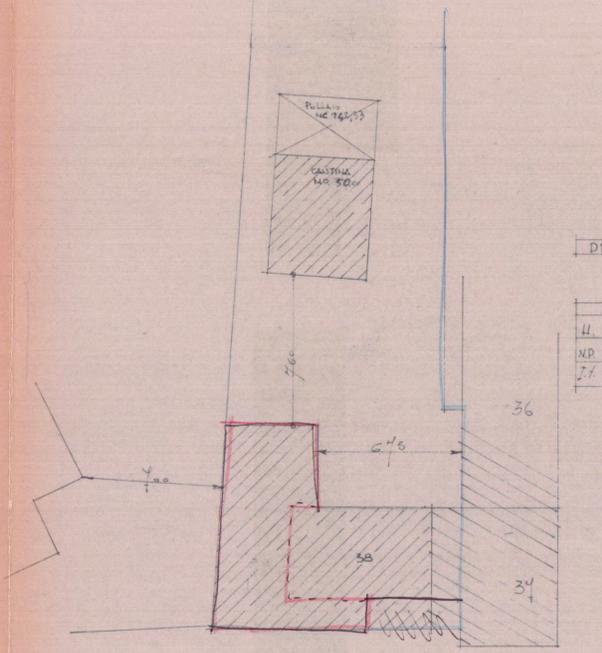

PRGC 71 "ZONA D"

TIDOLOGIA "C1"	
Sup. lotto mq 439	
PRGC	PROGETTO
U. 1200ml.	6.16 ml.
NP 3	2
I.I. 1.8 mq/mq	1.99 mq/mq

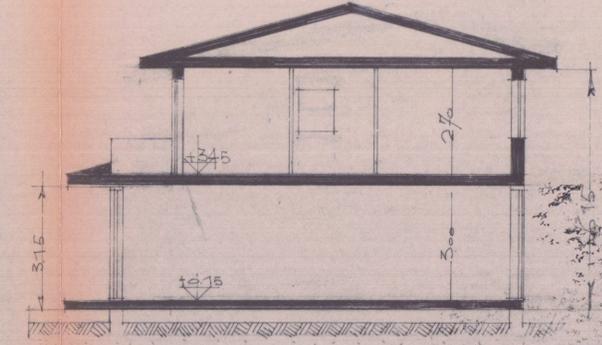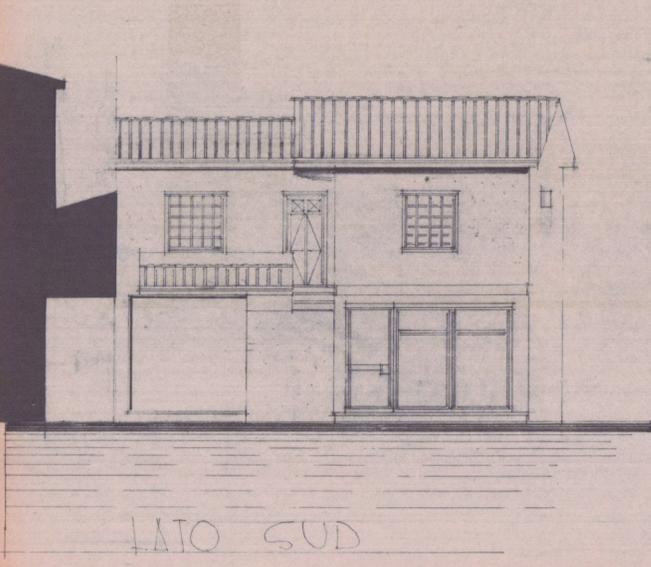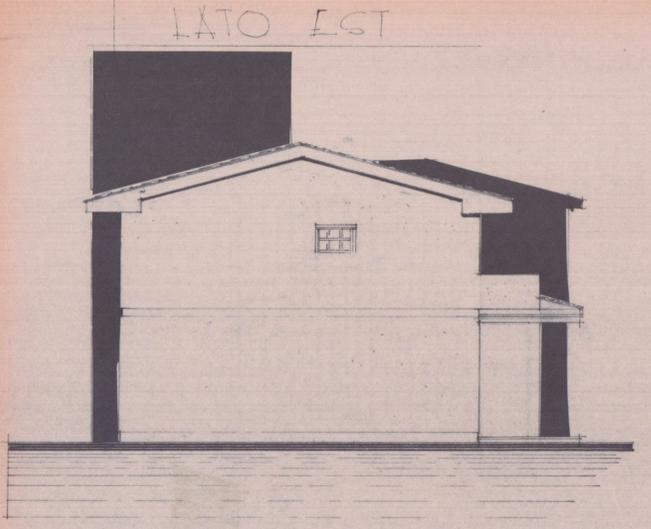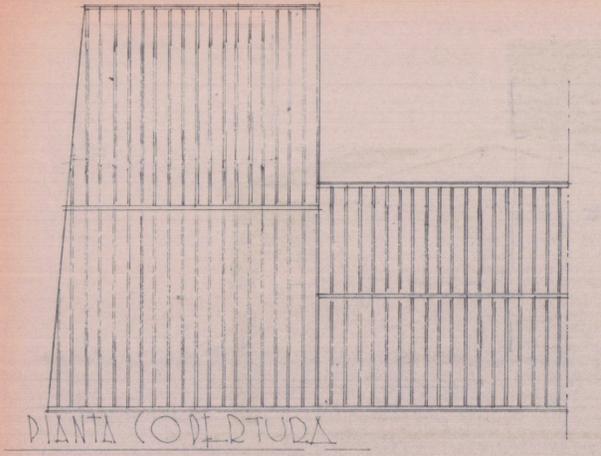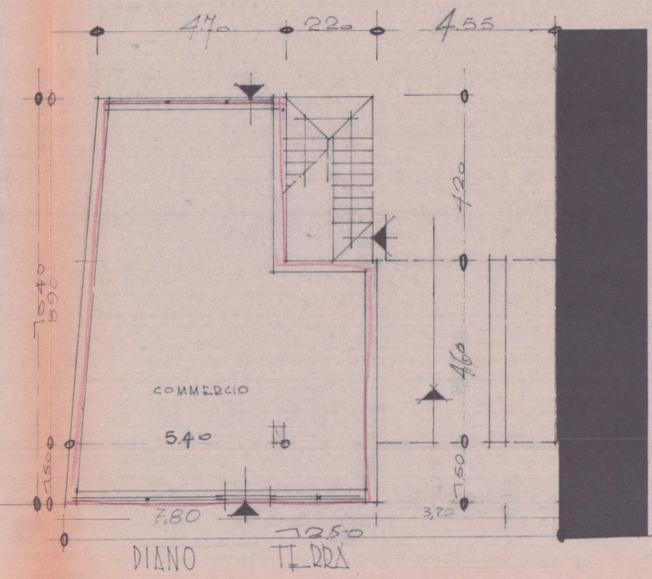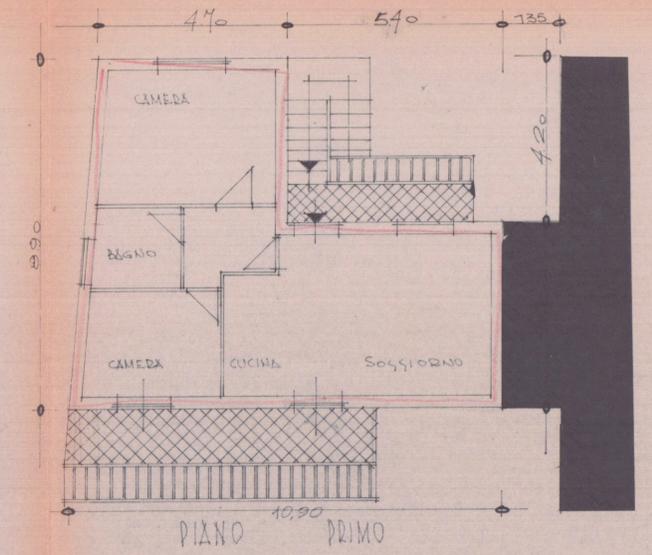

SEZIONI TRASVERSALI

CHIMA / UDIFICI ± VOLUMI

CHIMA	UDIFICI	VOLUMI		
INIZIA	FINISCE	ALTEZZA	VOLUME	
1	480 x 460	3,88	530	190,16
2	220 x 160	3,20	530	14,40
TOT.		30,08 MQ		TOT. 204,56 MC.

3	780 x 150	11,70	3,15	36,86
4	(410+540) x 880	44,98	6,15	276,44
5	540 x 4,60	24,84	6,15	152,76
TOT.		81,52		466,06

UDIFICI = MQ. 30,08 - 30,18 = MQ. 47,31
VOLUMI = MQ. 66,06 - 207,65 = MC. 258,41