


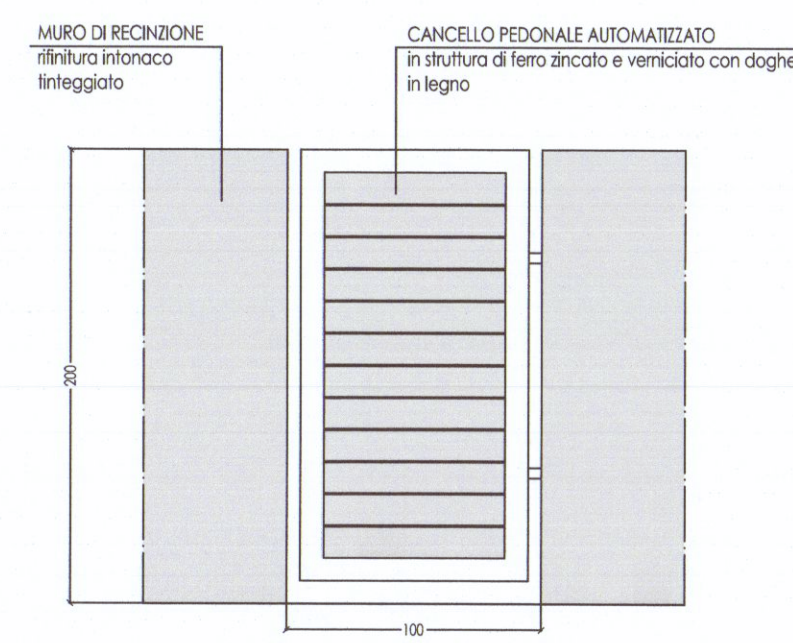
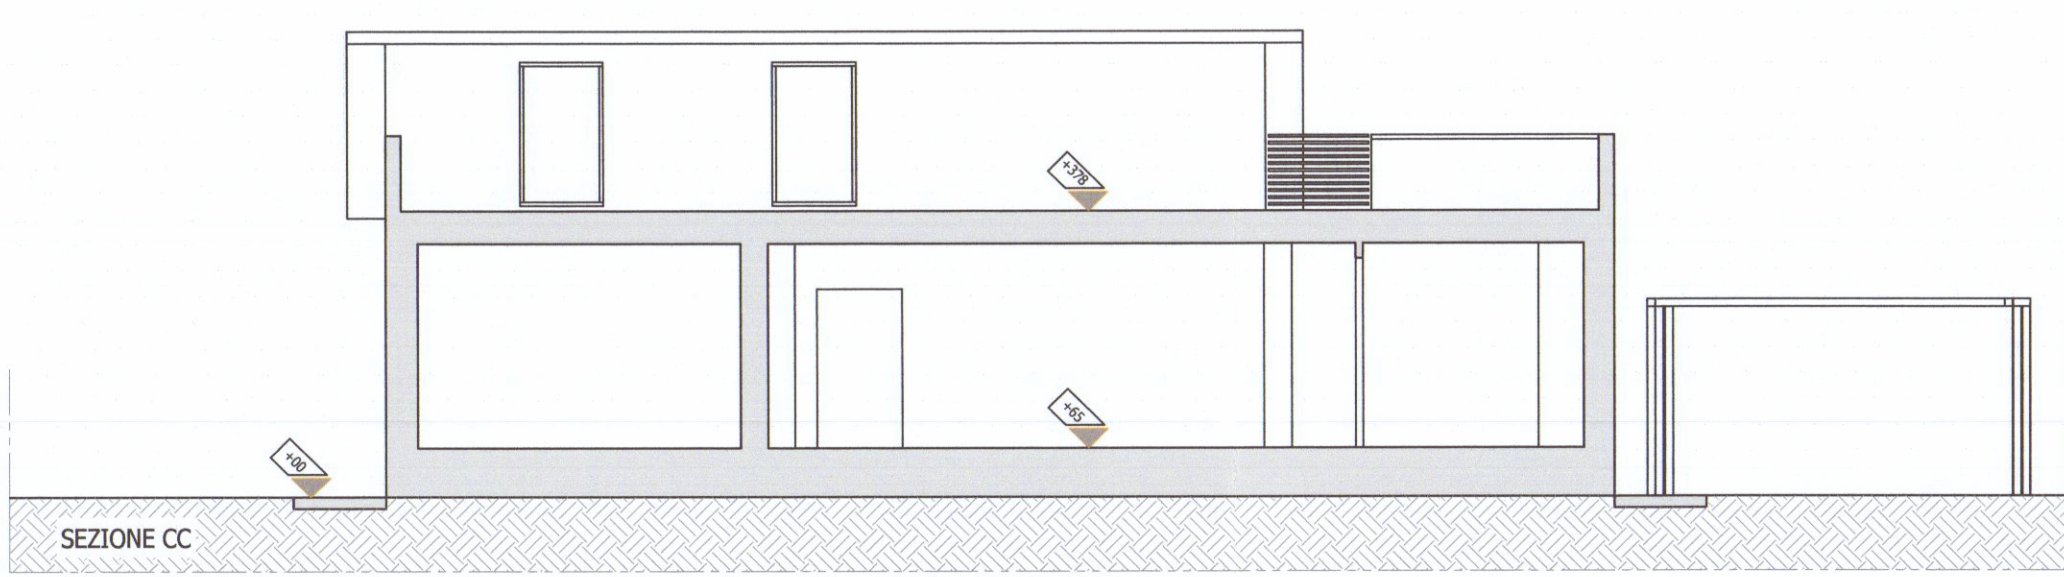
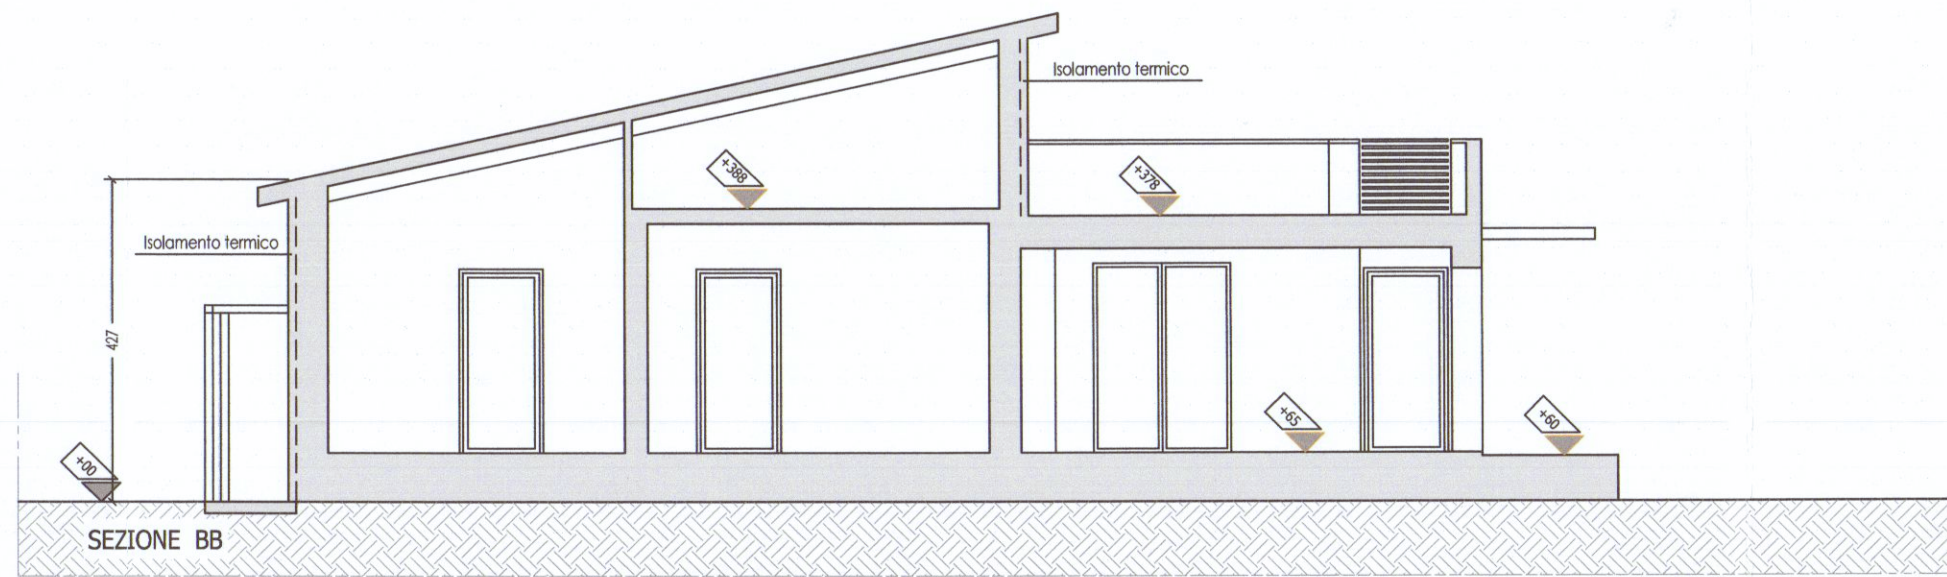
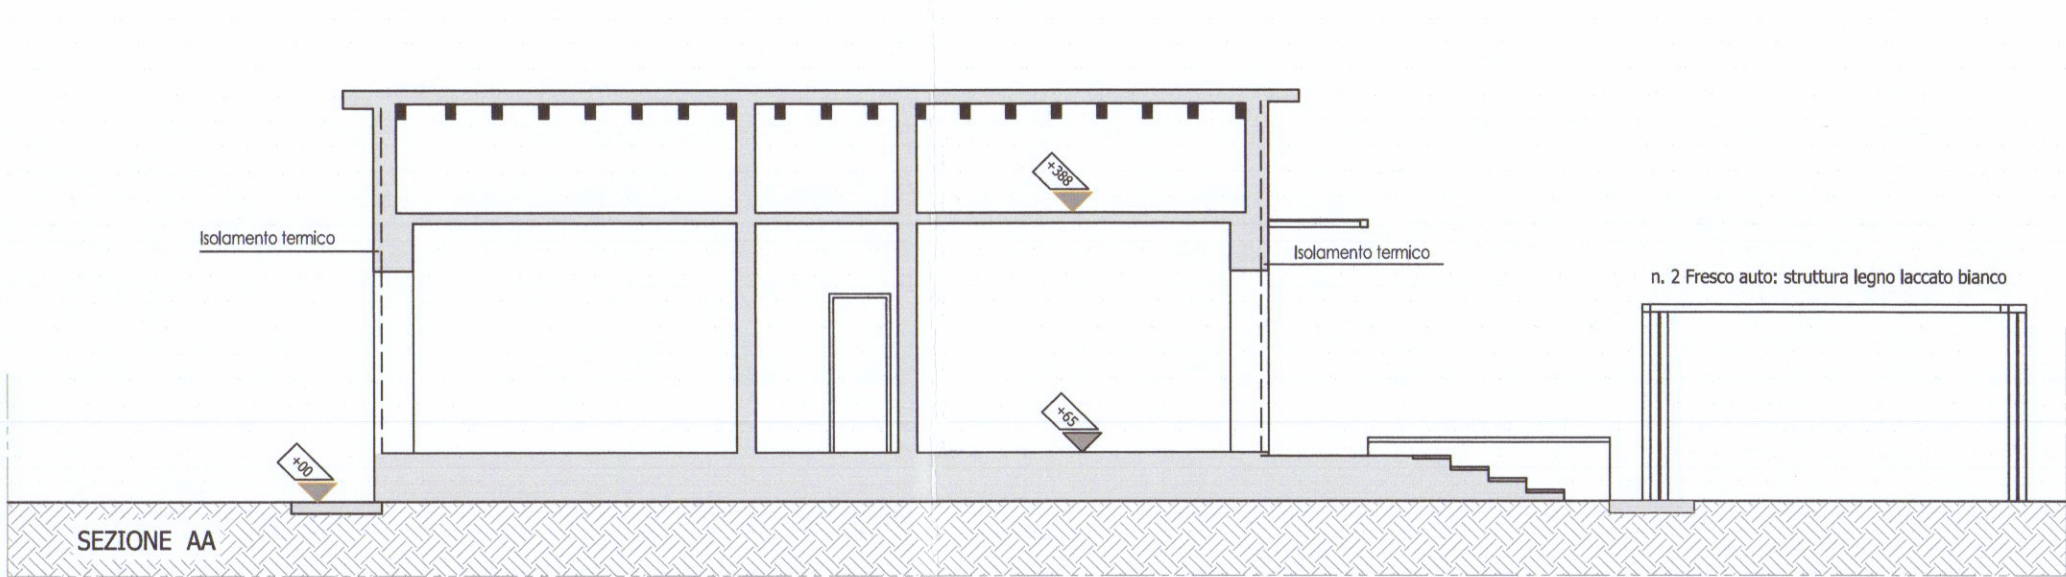
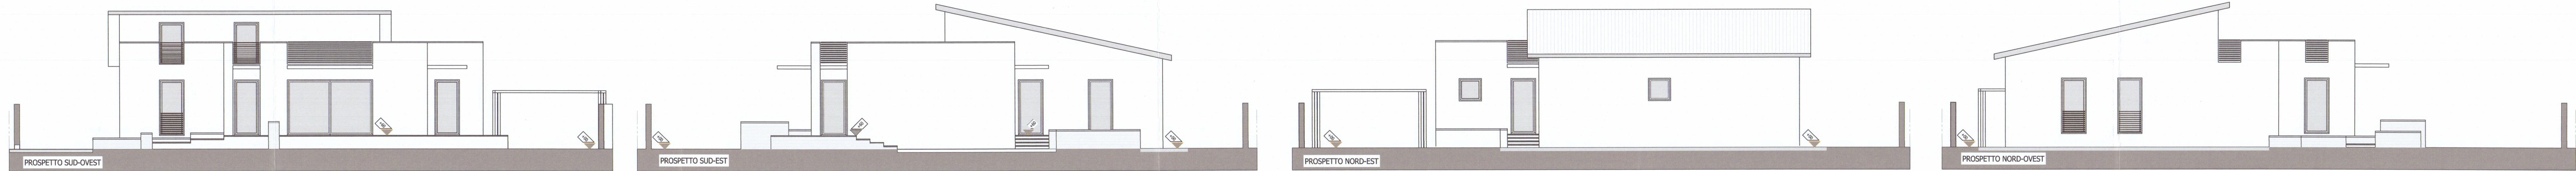
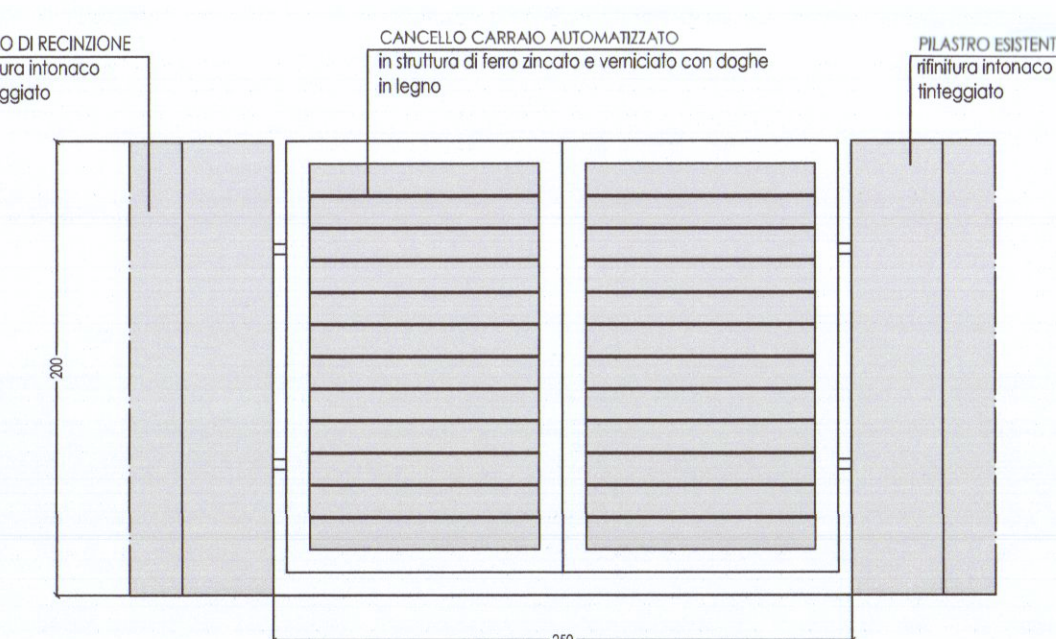


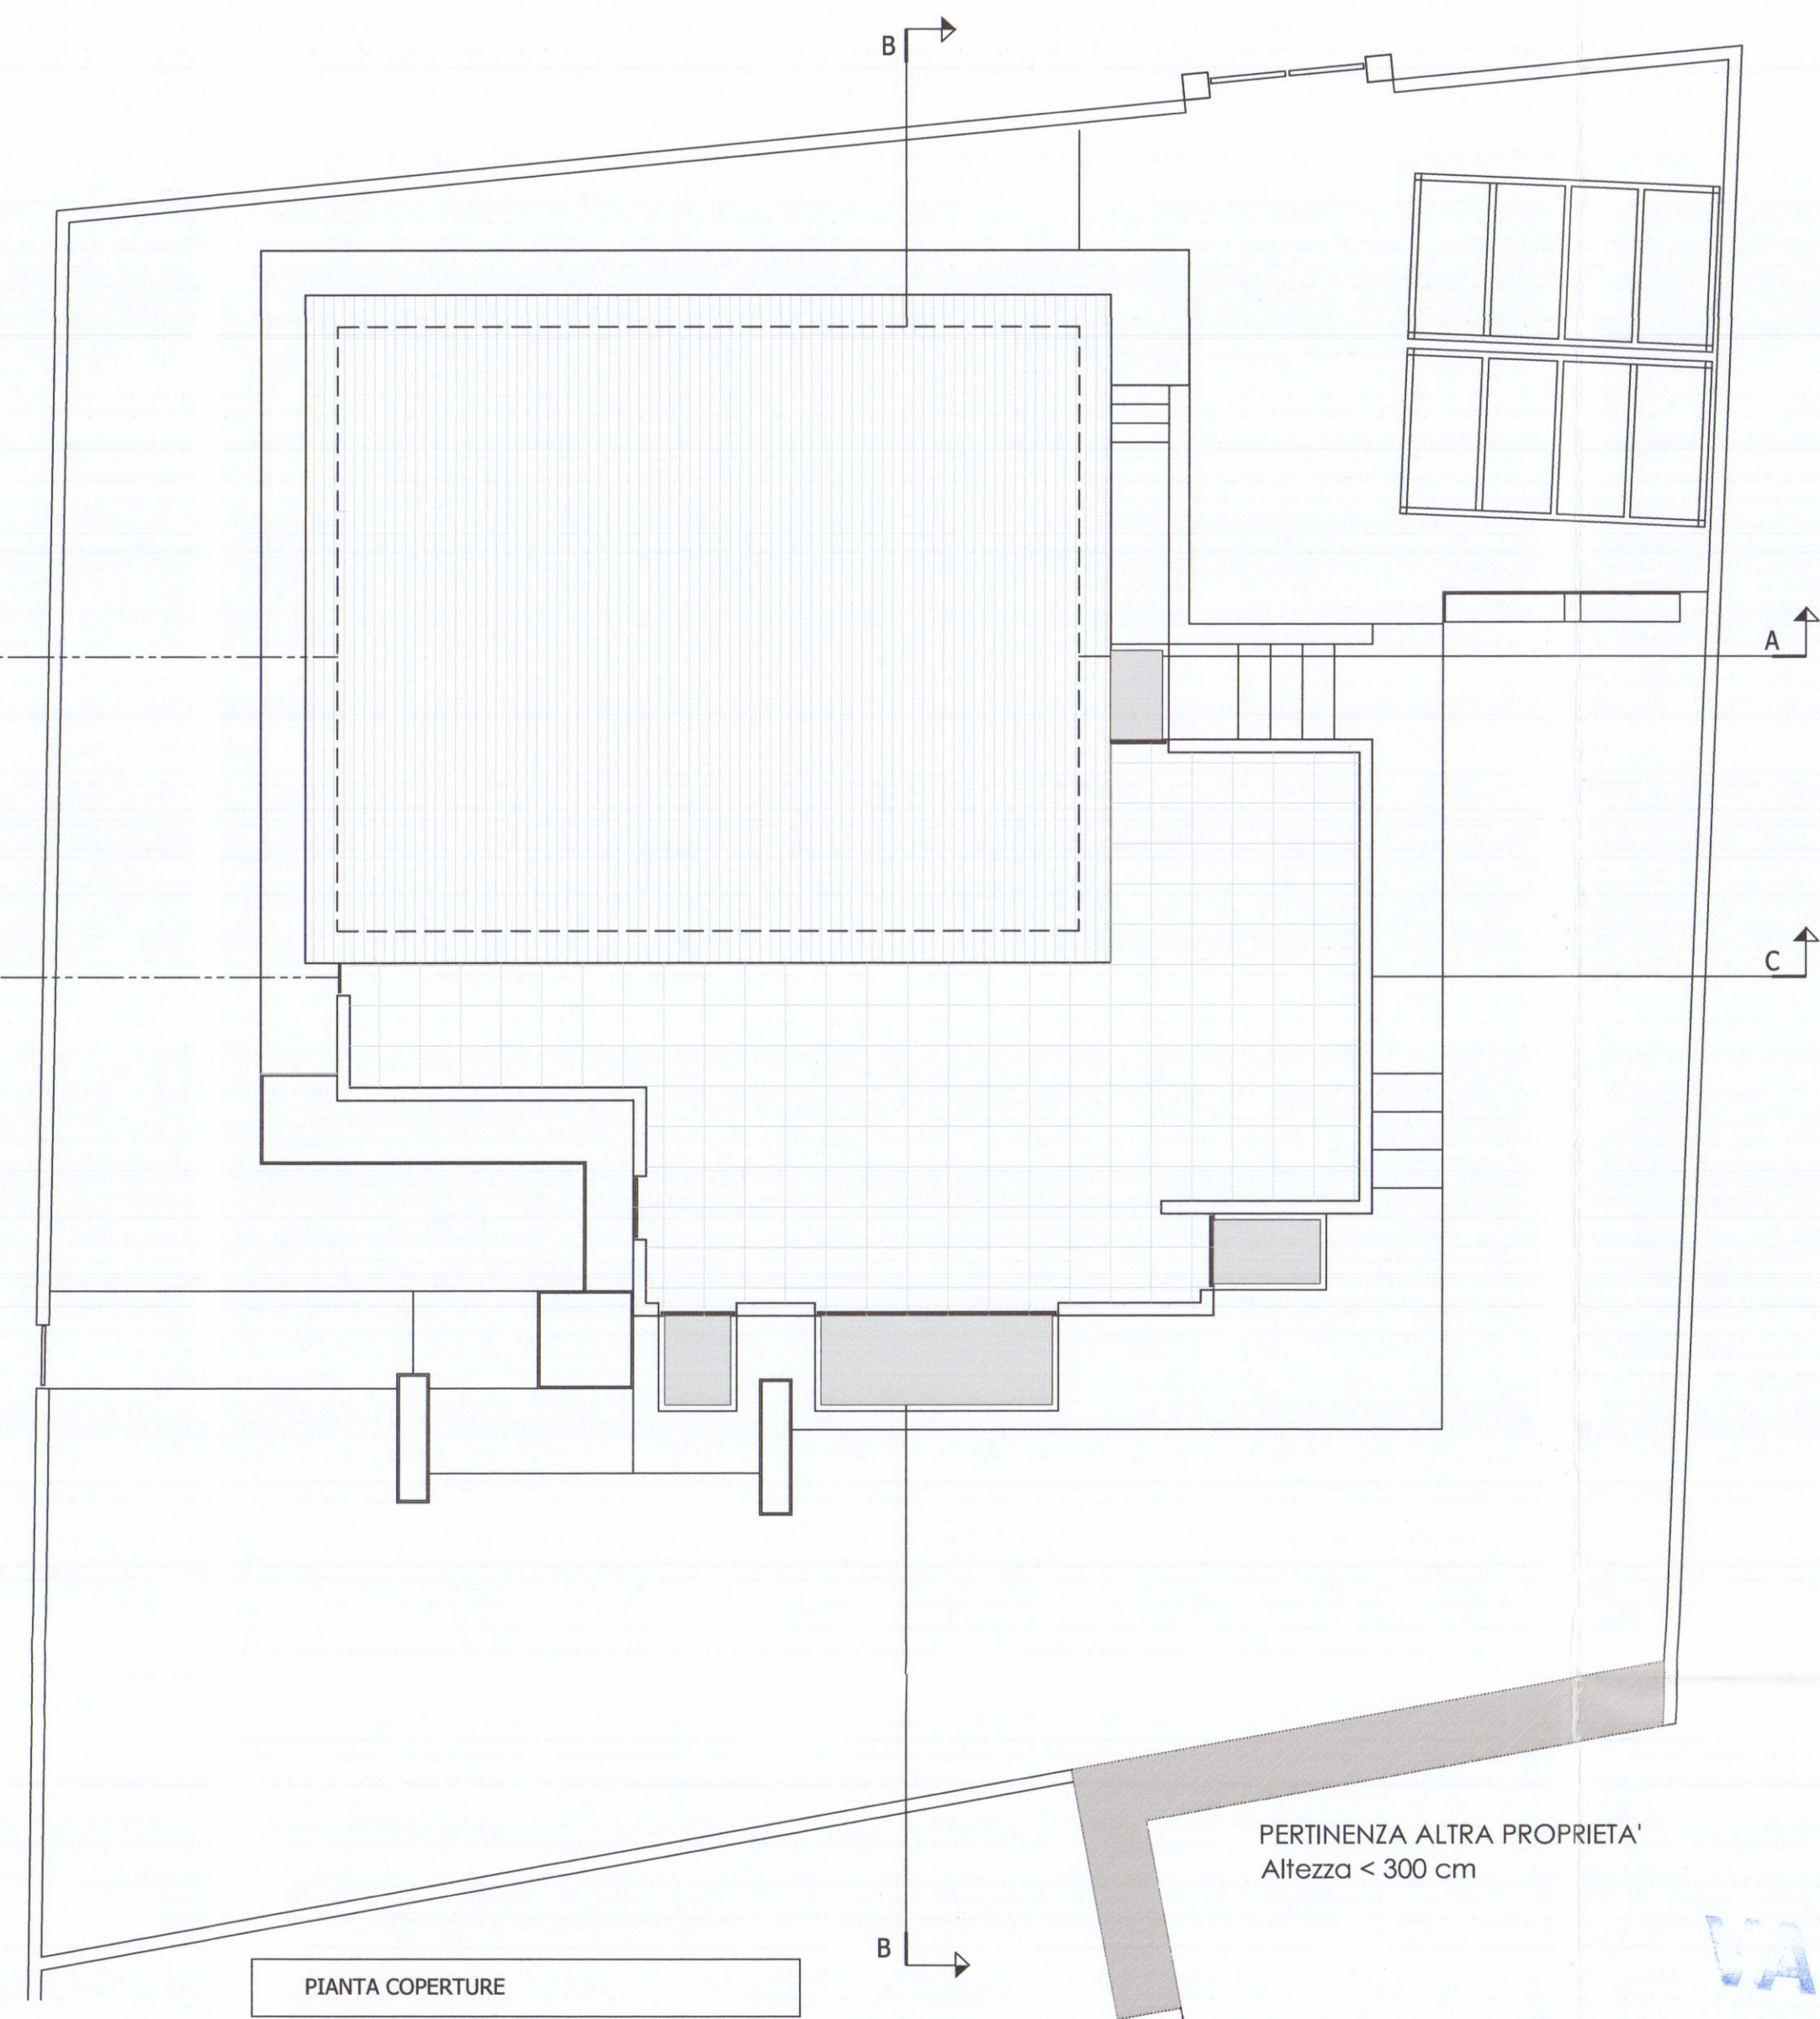

PARTICOLARE CANCELLO PEDONALE

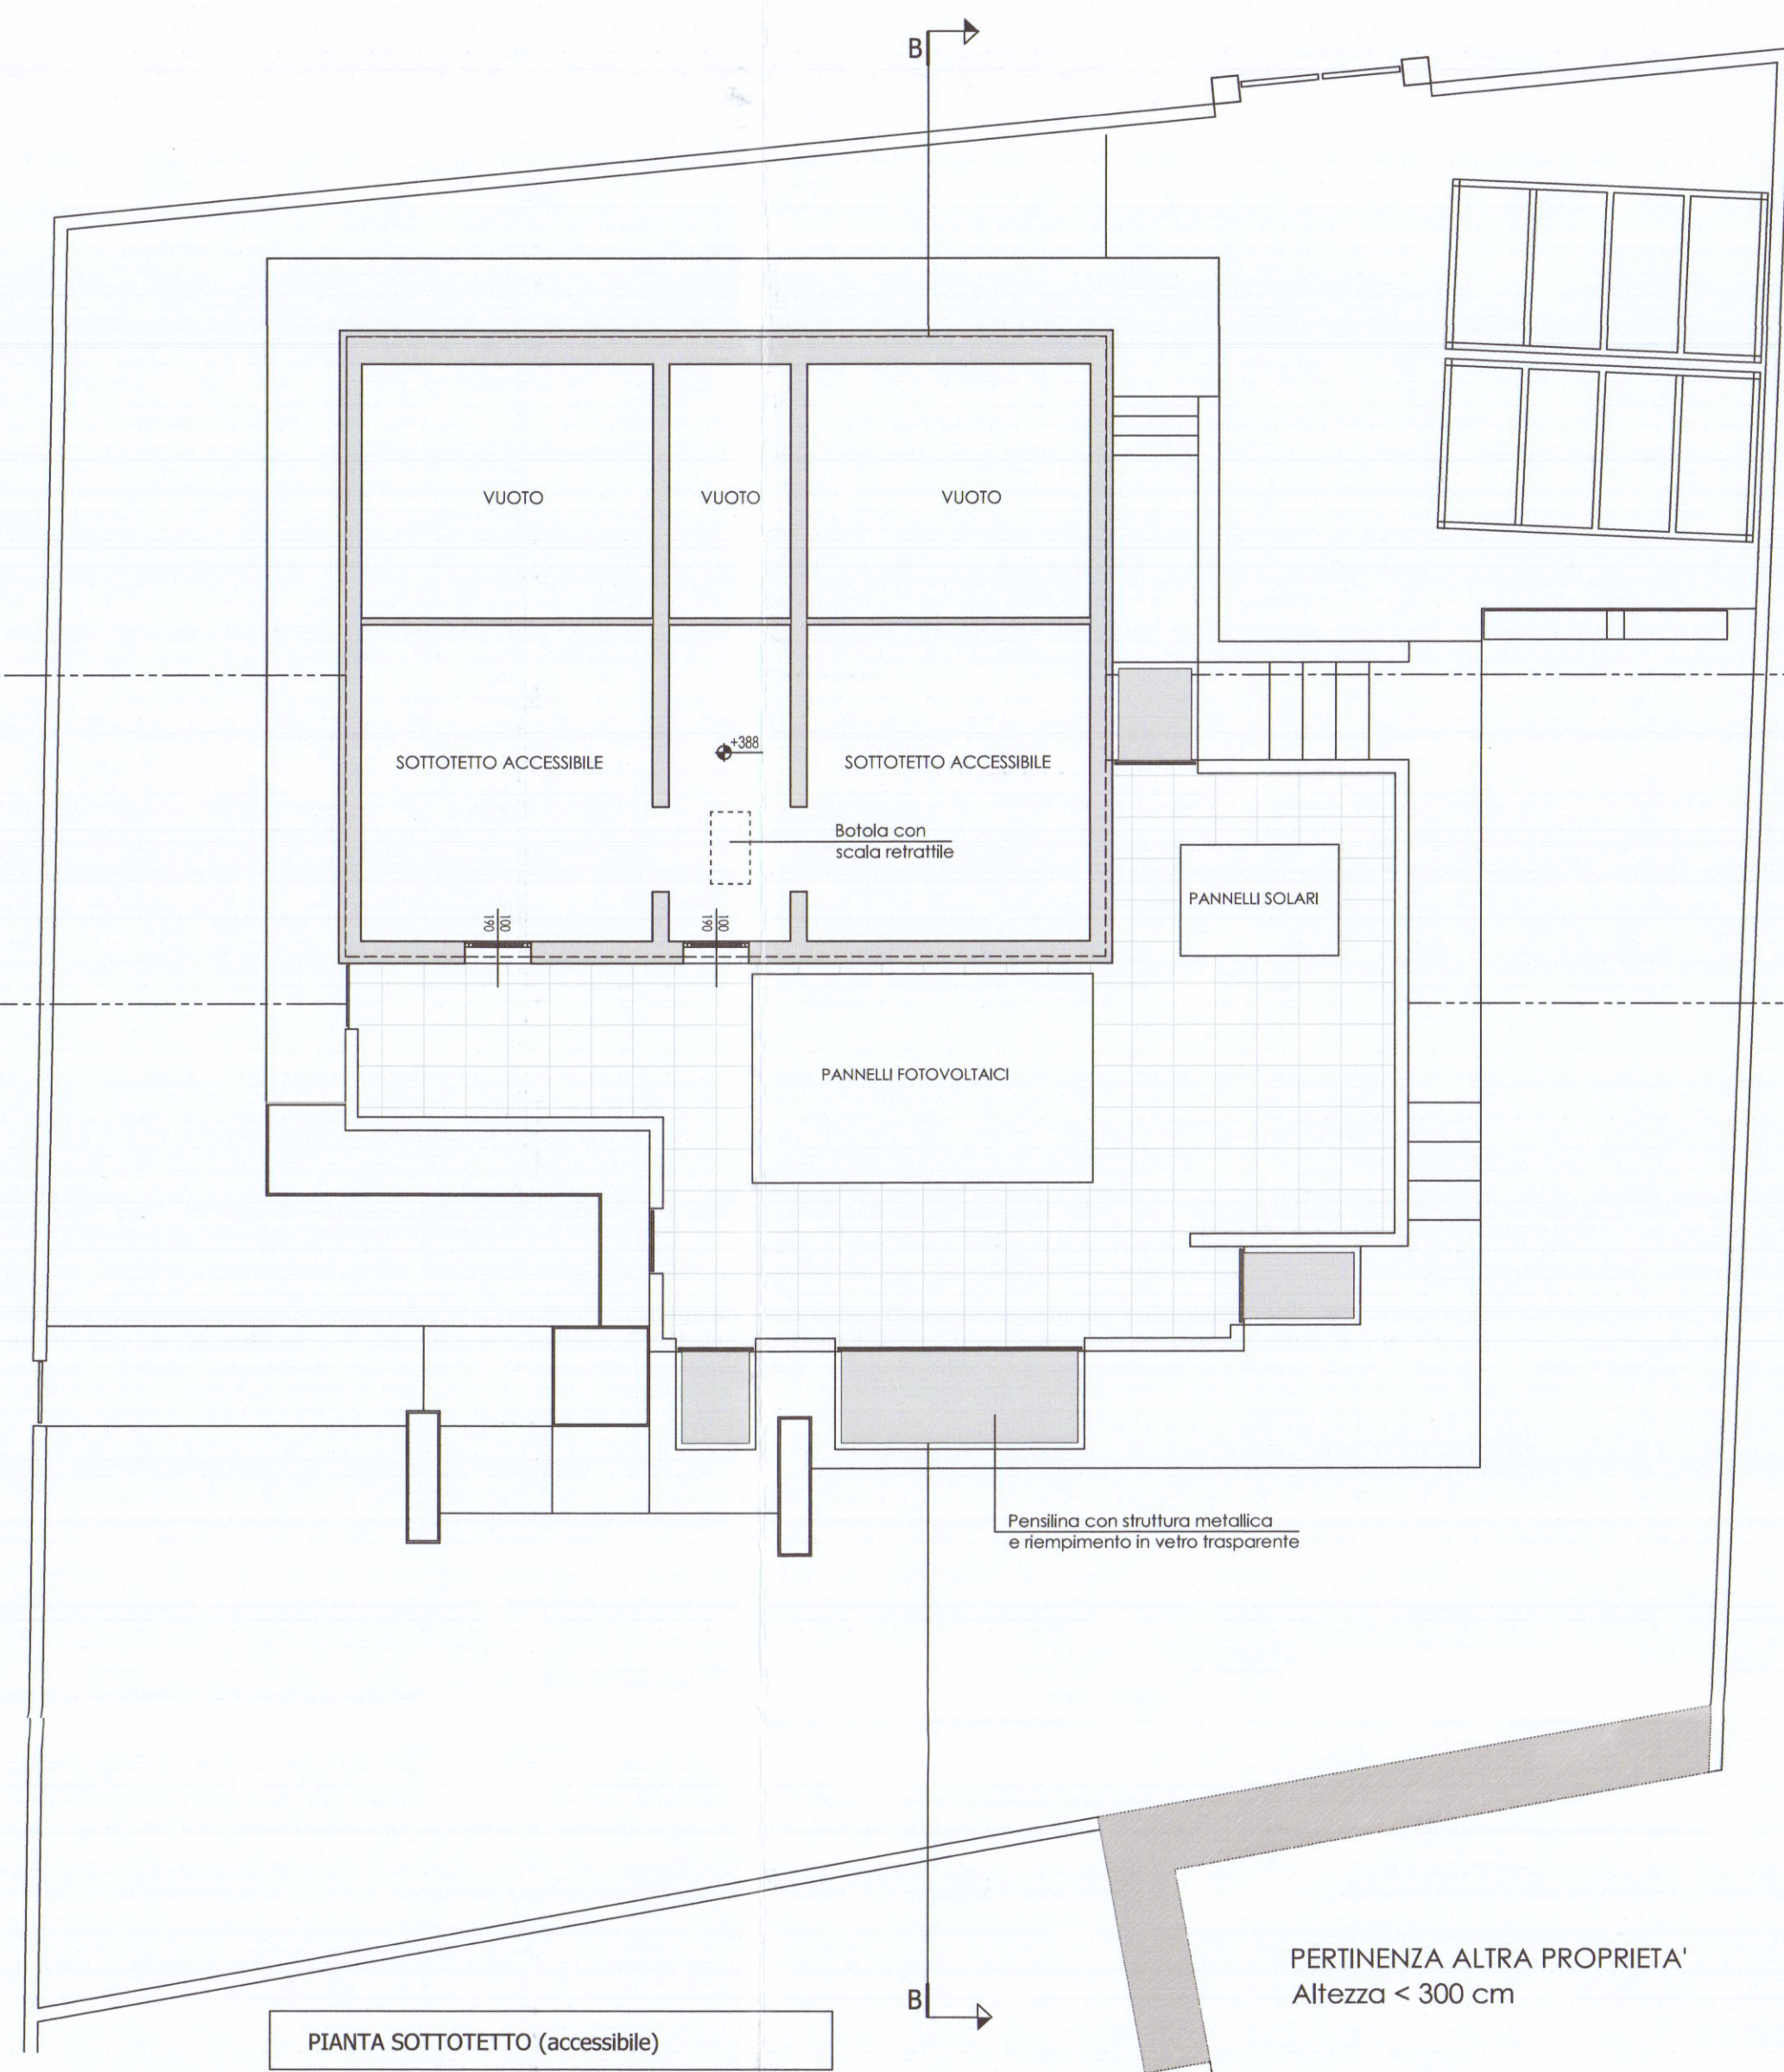

PARTICOLARE CANCELLO CARRABILE

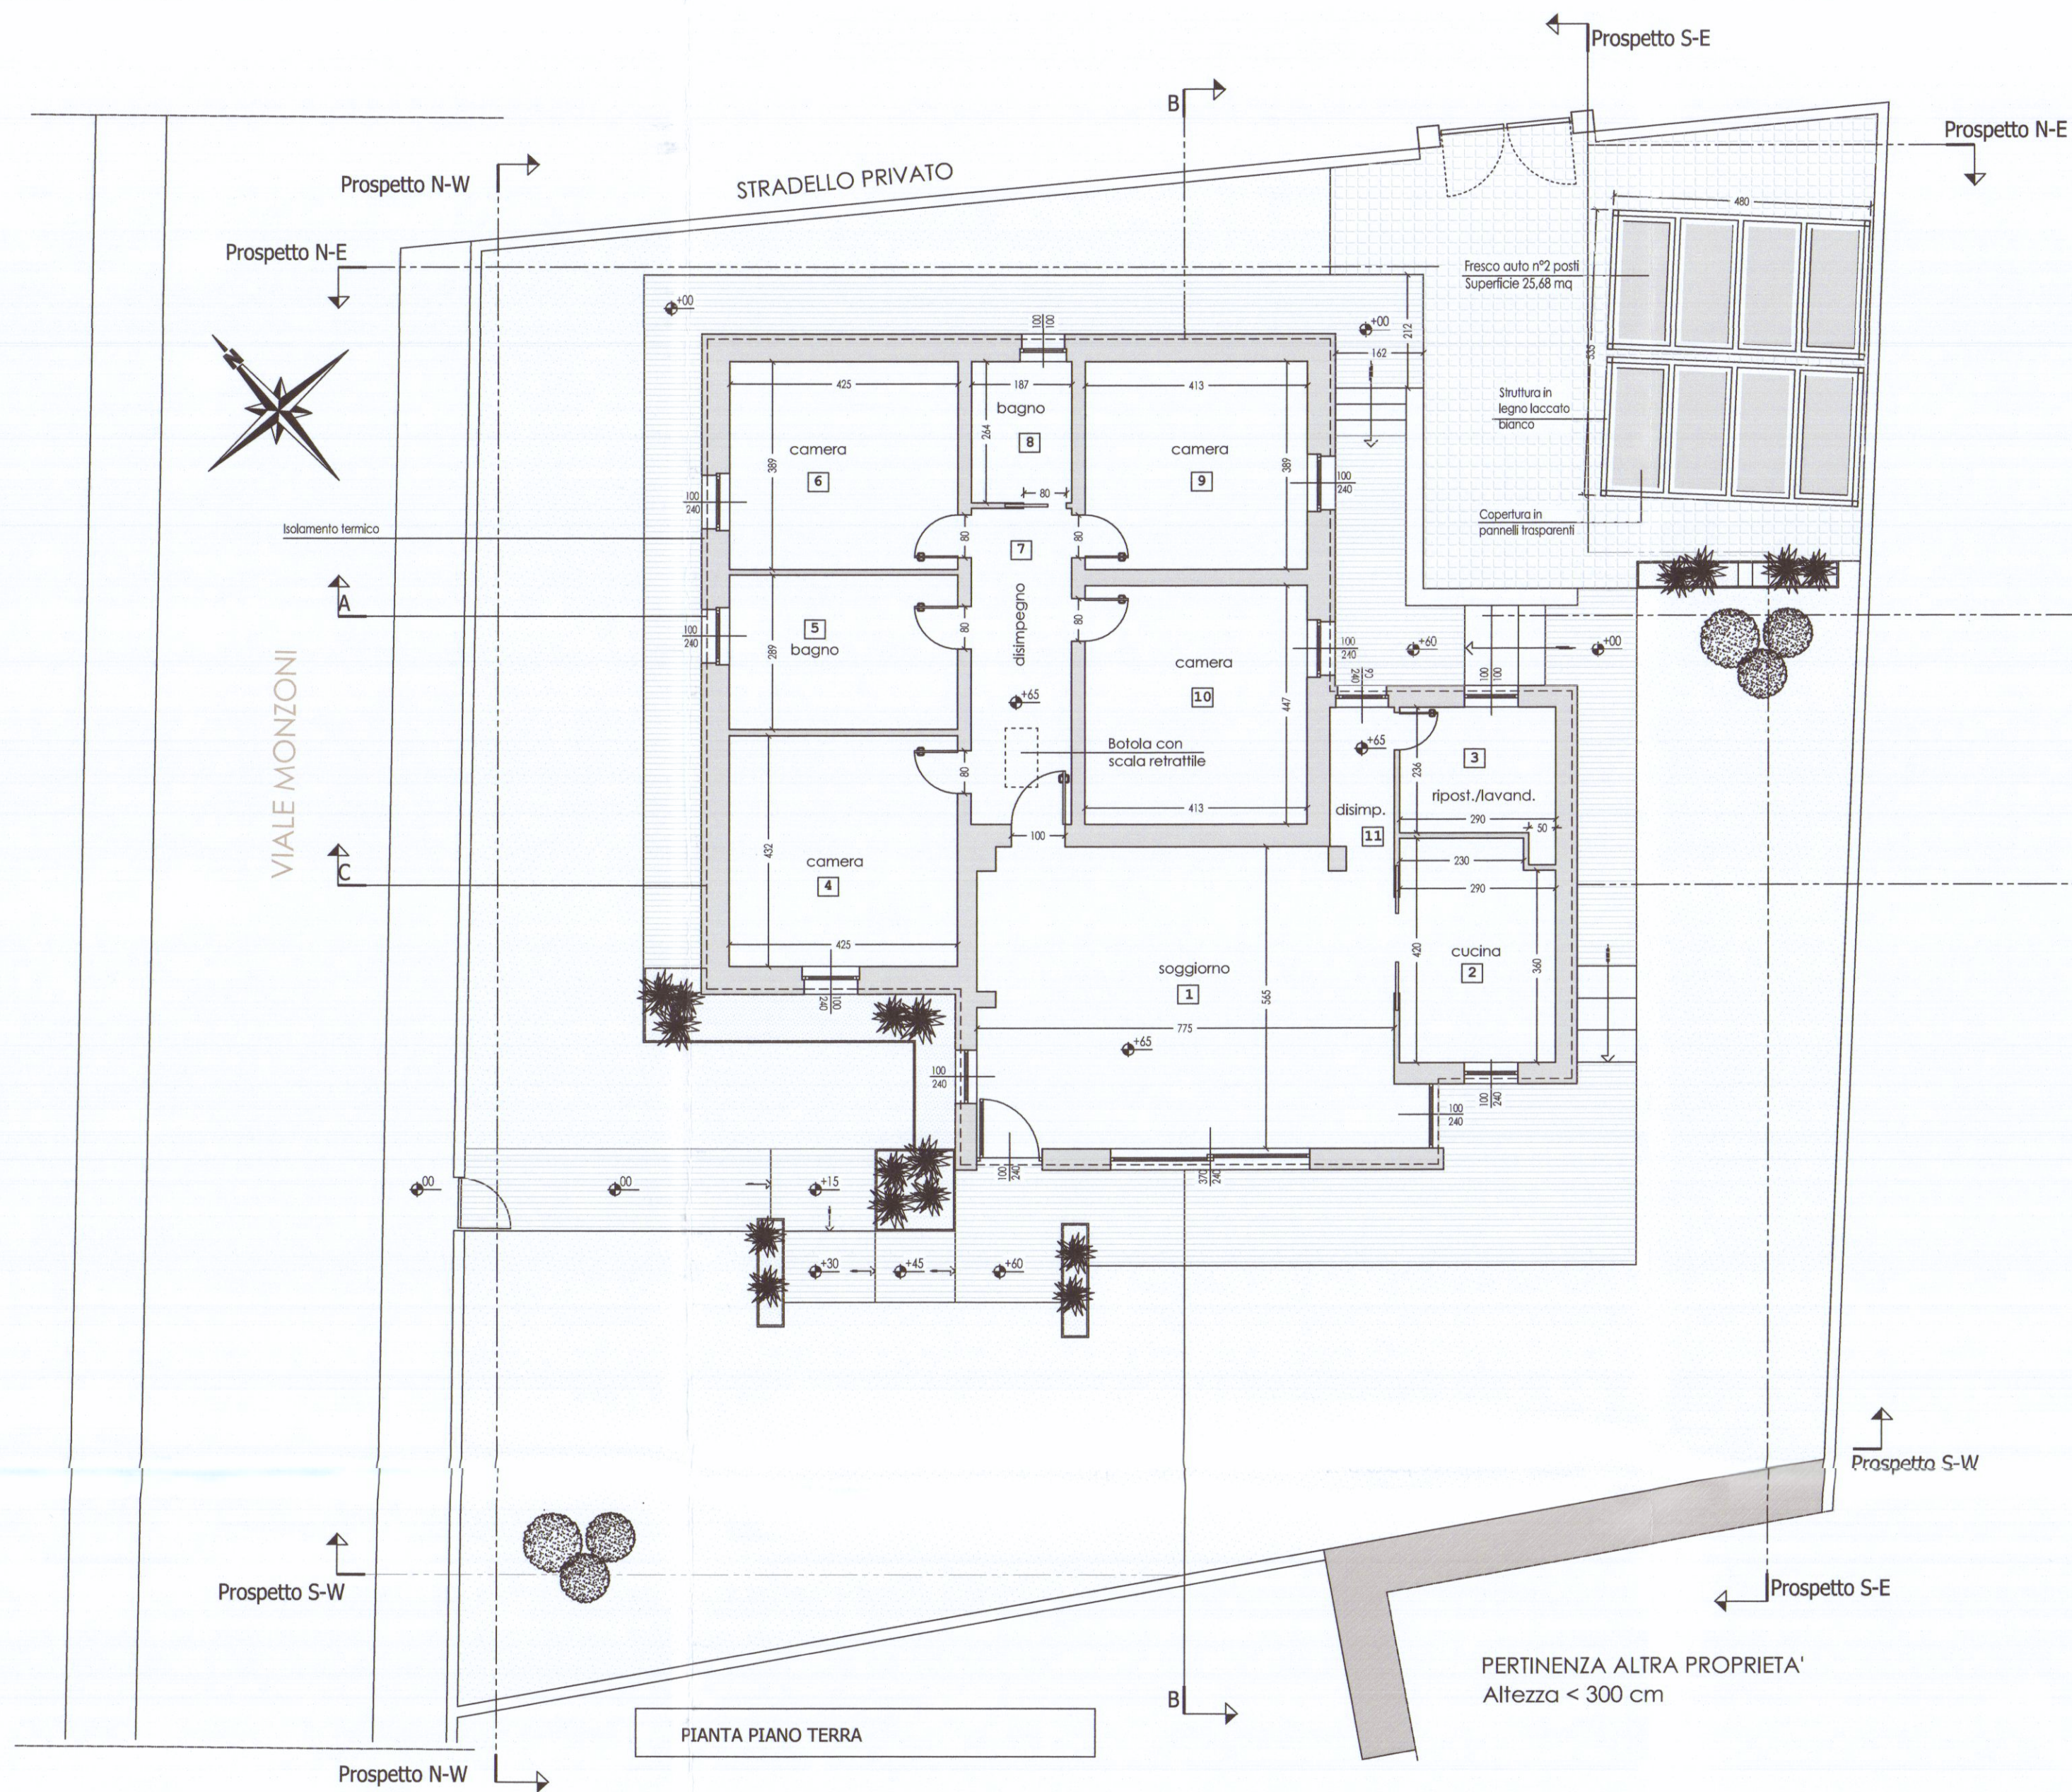

VANO	SUPERFICIE	RAL	Superficie finestra richiesta	Superficie allungando di progetto	Superficie aerea di progetto	Altezza
1 SOGGIORNO	44,4 mq	1/8	5,55 mq	—	—	2,70 mq
2 CUCINA	11,8 mq	1/8	1,47 mq	2,40 mq	2,40 mq	2,70 mq
3 RIPOSTIGLIO/LAVANDERIA	7,13 mq	N.R.	—	1,00 mq	1,00 mq	2,70 mq
4 CAMERA	18,36 mq	1/8	2,29 mq	2,40 mq	2,40 mq	3,00 mq
5 BAGNO	12,28 mq	1/12	1,02 mq	2,40 mq	2,40 mq	3,00 mq
6 CAMERA	16,53 mq	1/8	2,08 mq	2,40 mq	2,40 mq	3,00 mq
7 DISIMPEGNO	11,07 mq	N.R.	—	—	—	3,00 mq
8 BAGNO	4,90 mq	1/12	0,41 mq	1,00 mq	1,00 mq	3,00 mq
9 CAMERA	16,06 mq	1/8	2,01 mq	2,40 mq	2,40 mq	3,00 mq
10 CAMERA	18,46 mq	1/8	2,31 mq	2,40 mq	2,40 mq	3,00 mq
11 DISIMPEGNO	3,10 mq	N.R.	—	—	—	2,70 mq


VERIFICA RAI



ESTRATTO DI MAPPA CATASTALE: Fg.97 Part.144



ESTRATTO DI REGOLAMENTO URBANISTICO

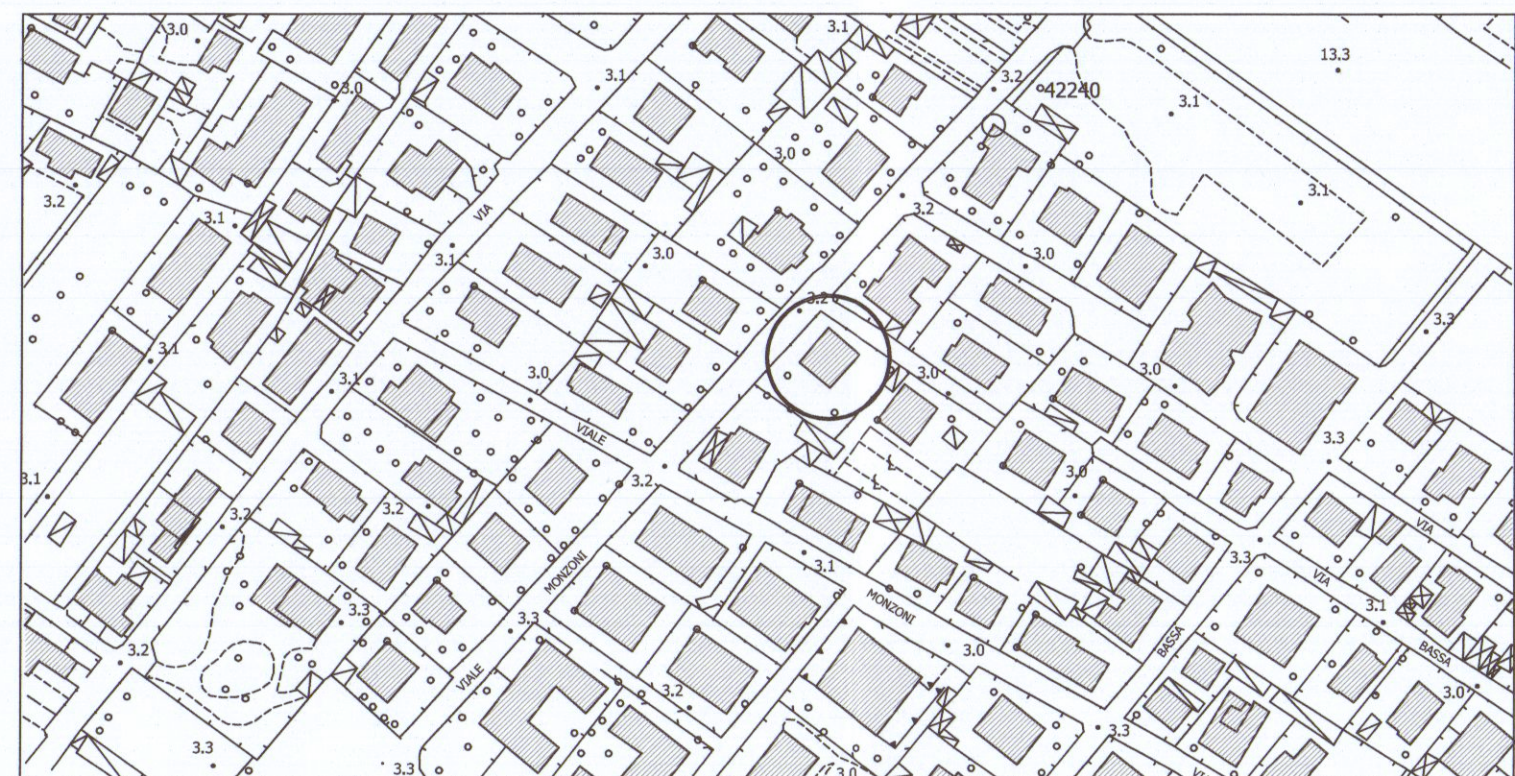

ESTRATTO DI CARTA TECNICA REGIONALE

VARIANTE

COMUNE DI CARRARA
TELLINO UNICO PER L'EDILIZIA
28-04-2016
13-10-2016 n. 14

APPROVATO

COMUNE DI CARRARA
23 SET. 2016

Studio tecnico Dott. Ing. Roberta Ferrandi

VIA ACQUILA 36/B - 54038 MONTIGNOSO (MS)

VARIANTE A PERMESSO DI COSTRUIRE n°17 del 28/04/2016 "Ristrutturazione urbanistica con ampliamento di fabbricato residenziale sito in località Marina di Carrara (MS) - Viale Monzoni n°59"

Dati catastali: NCEU Foglio 97 Mappale 144 Sub. 1

Oggetto lavoro: PROGETTO PIANTE PIANO TERRA SOTTOTETTO E COPERTURA PROSPETTI NE NW SE SW SEZIONI AA BB CC

Committente: Dr. Ferdinando Donetti

Data: 22 Settembre 2016

Agg.to:

Agg.to:

Scala: 1:100

Ing. Roberta Ferrandi
Ingegnere civile ambientata ed edile
Ingegnere Industriale
Ingegnere dell'Informazione

N° Dis.:

A02

(Dott. Ing. Roberta Ferrandi)