



COMUNE DI CARRARA

PROVINCIA DI MASSA CARRARA

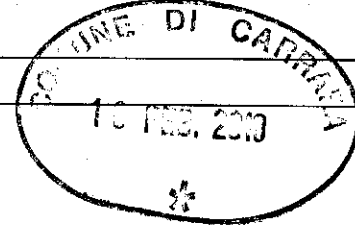

RISTRUTTURAZIONE DI FABBRICATO RURALE

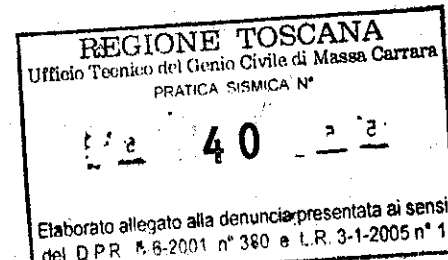

UBICAZIONE: Comune di Carrara
località Battilana

PROPRIETA':

TITOLO DISEGNO

STATO ATTUALE

PIANTE

Scala 1:100

TAVOLA N°


1

COMMITTENTE


Perini Stefano

PROGETTISTA


Geom. Emiliano Dell'Amico

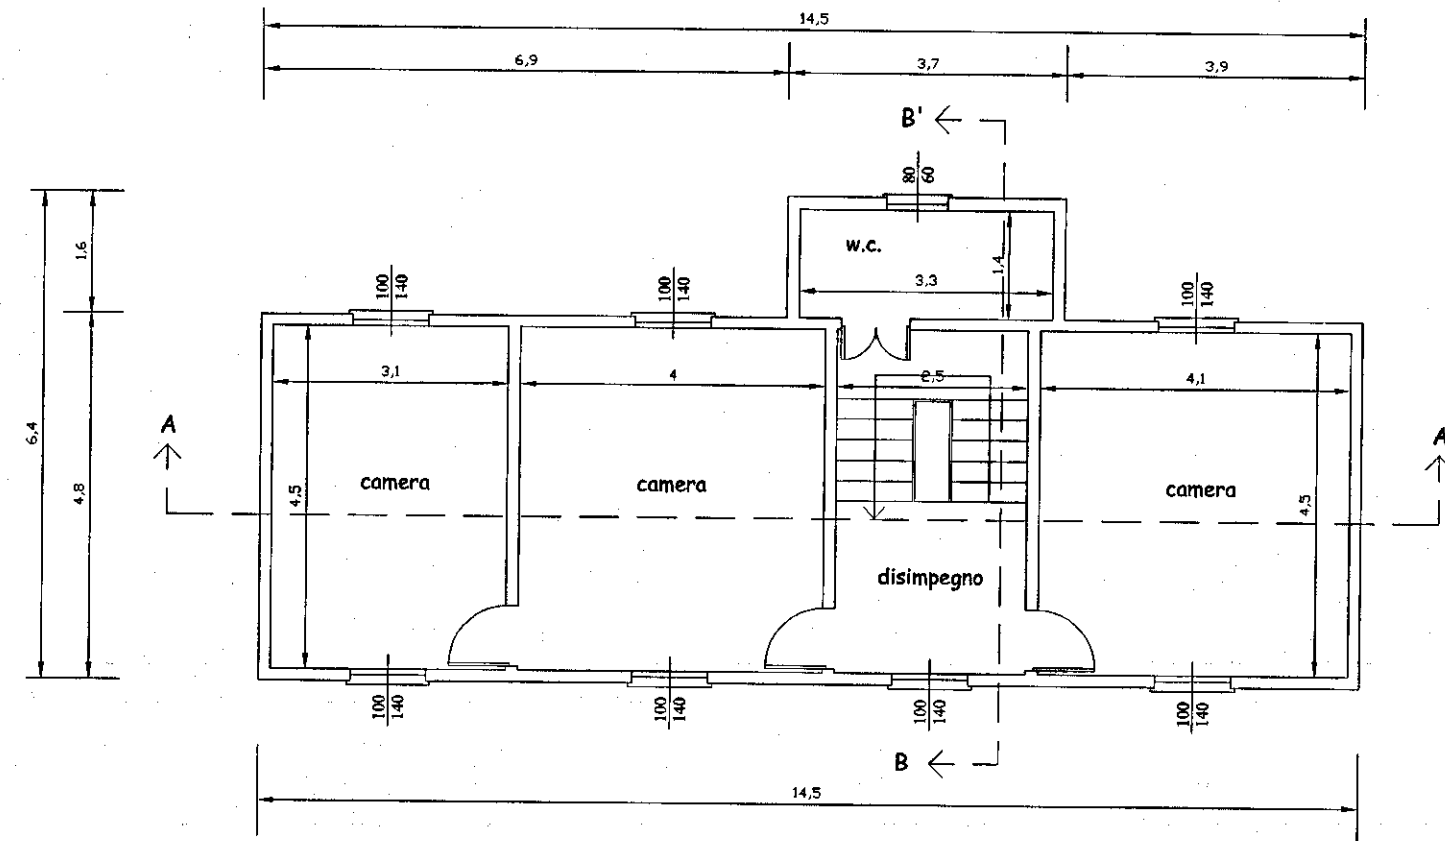

PIANO PRIMO

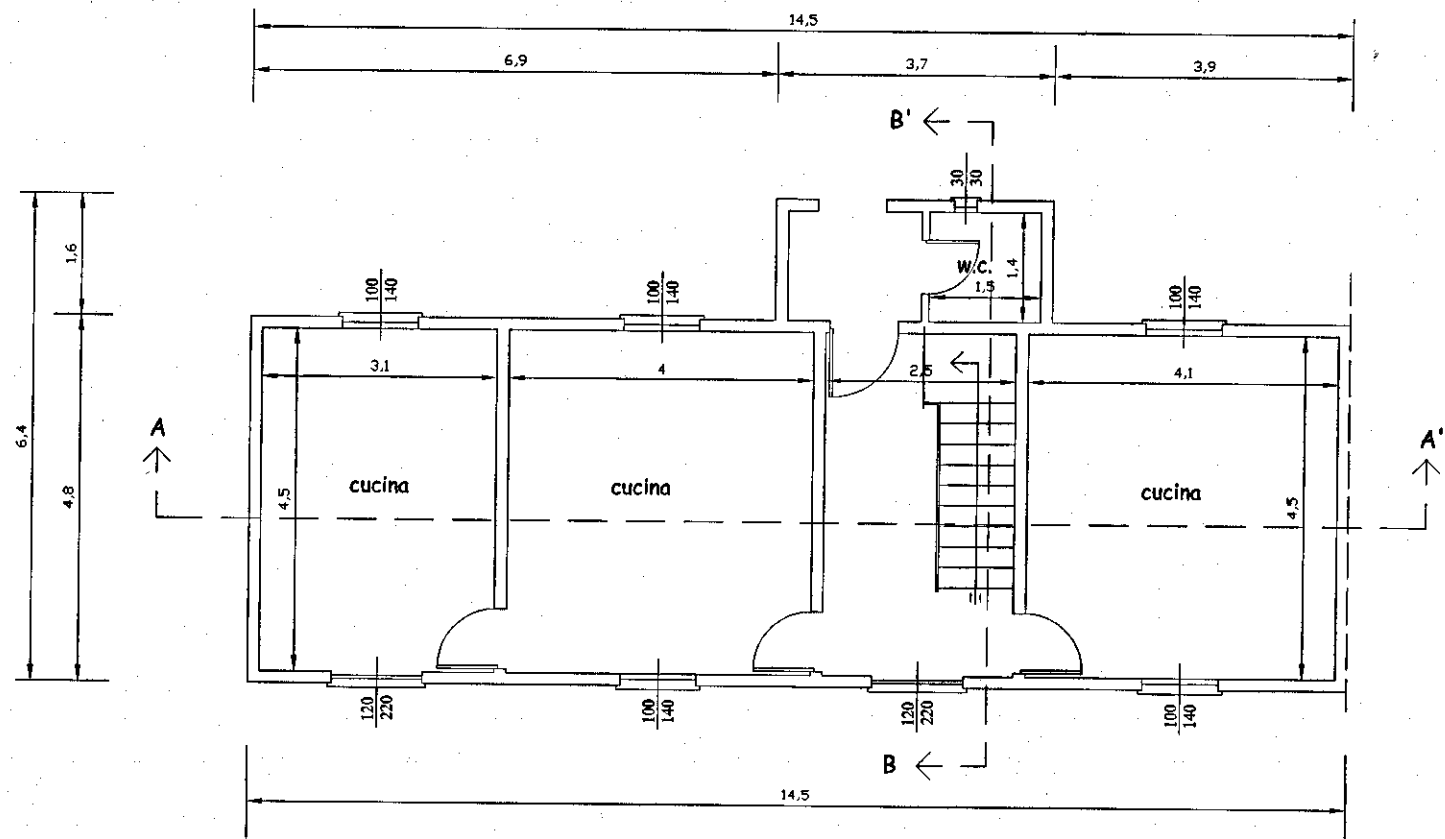

PIANO TERRA

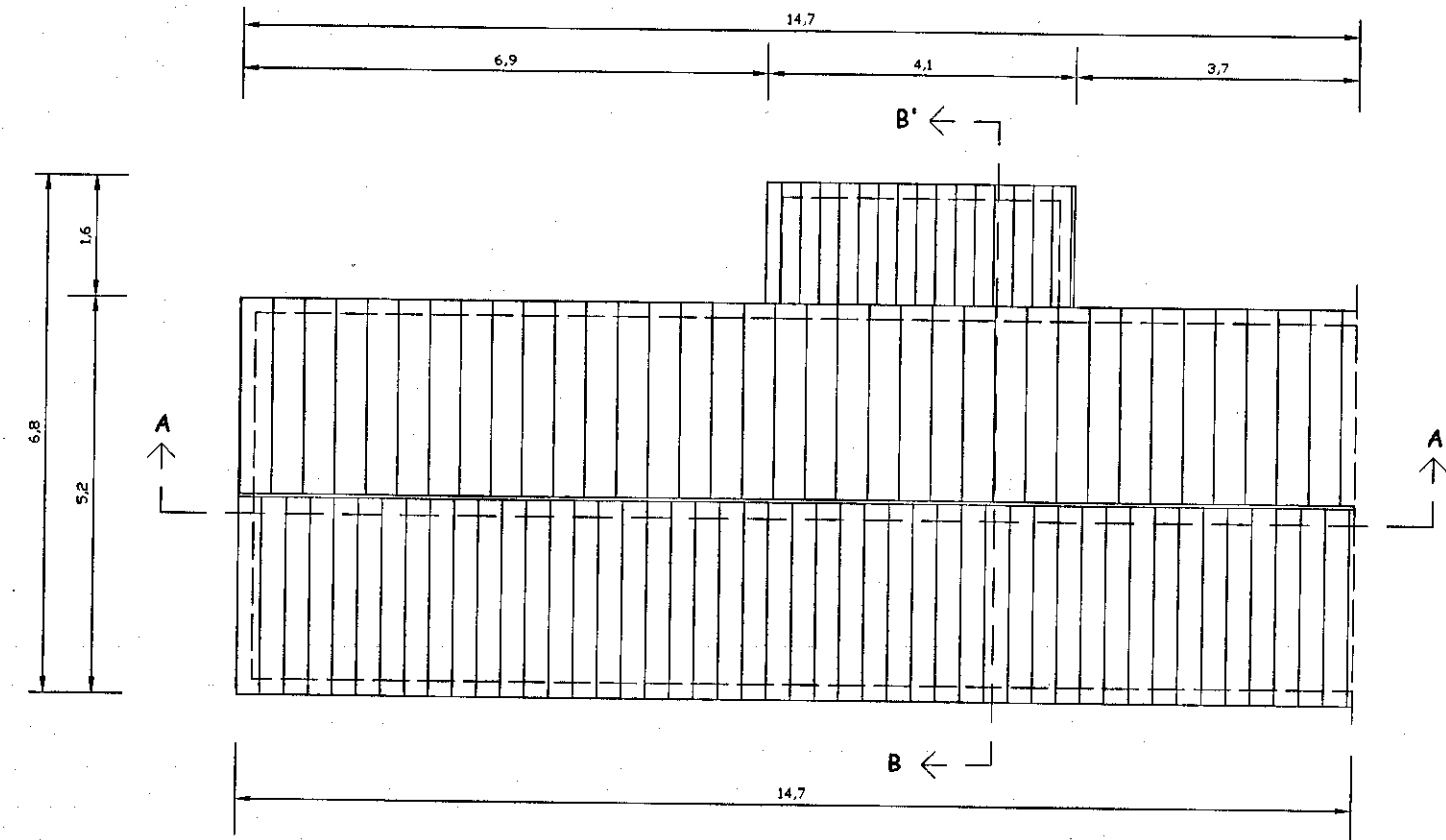

COPERTURA