



PROGETTO ALLEGATO AL CONDOMO N° 2150
PROPRIETÀ SIG. PEDRELLI FRANCO
SITO IMM. CARRARA - VIALE DA VERRAZZANO

SCALA: DISEGNI:
1: 2000 - PLANIMETRIE
1: 500 -
1: 100 - PIANTE - PROSPETTI


STUDIO TECNICO
Geom. MAURO ZACCAGNA
Via Cavour n° 3 - Tel. 72194 - CARRARA
Codice Fiscale ZCC MRA 29A01 B832P
Partita IVA n. 00138700455

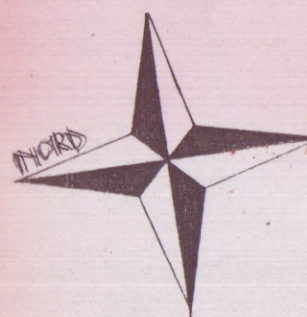

STRALCIO CATASTALE
FG 105 MAPP. 718-714-459-801
RAPP. 1: 2000

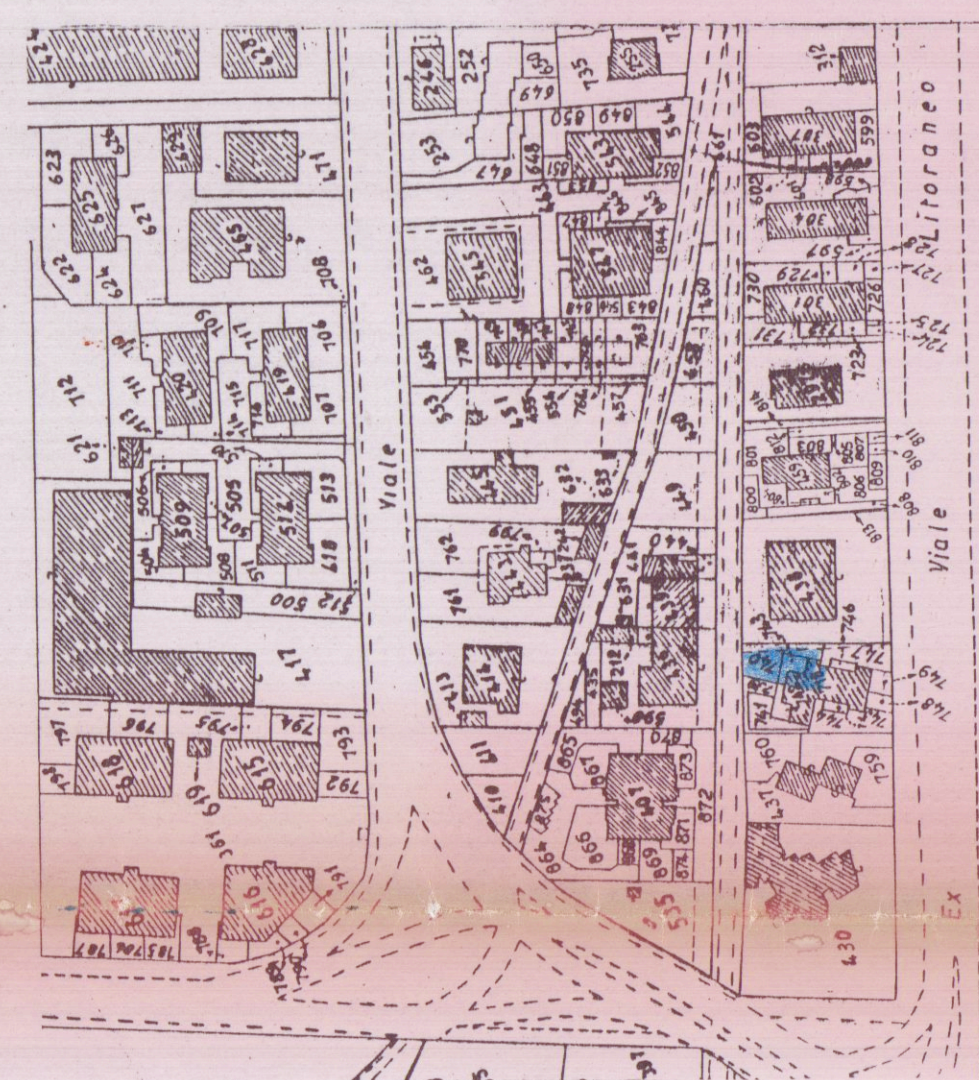


INGRANDIMENTO 1: 500

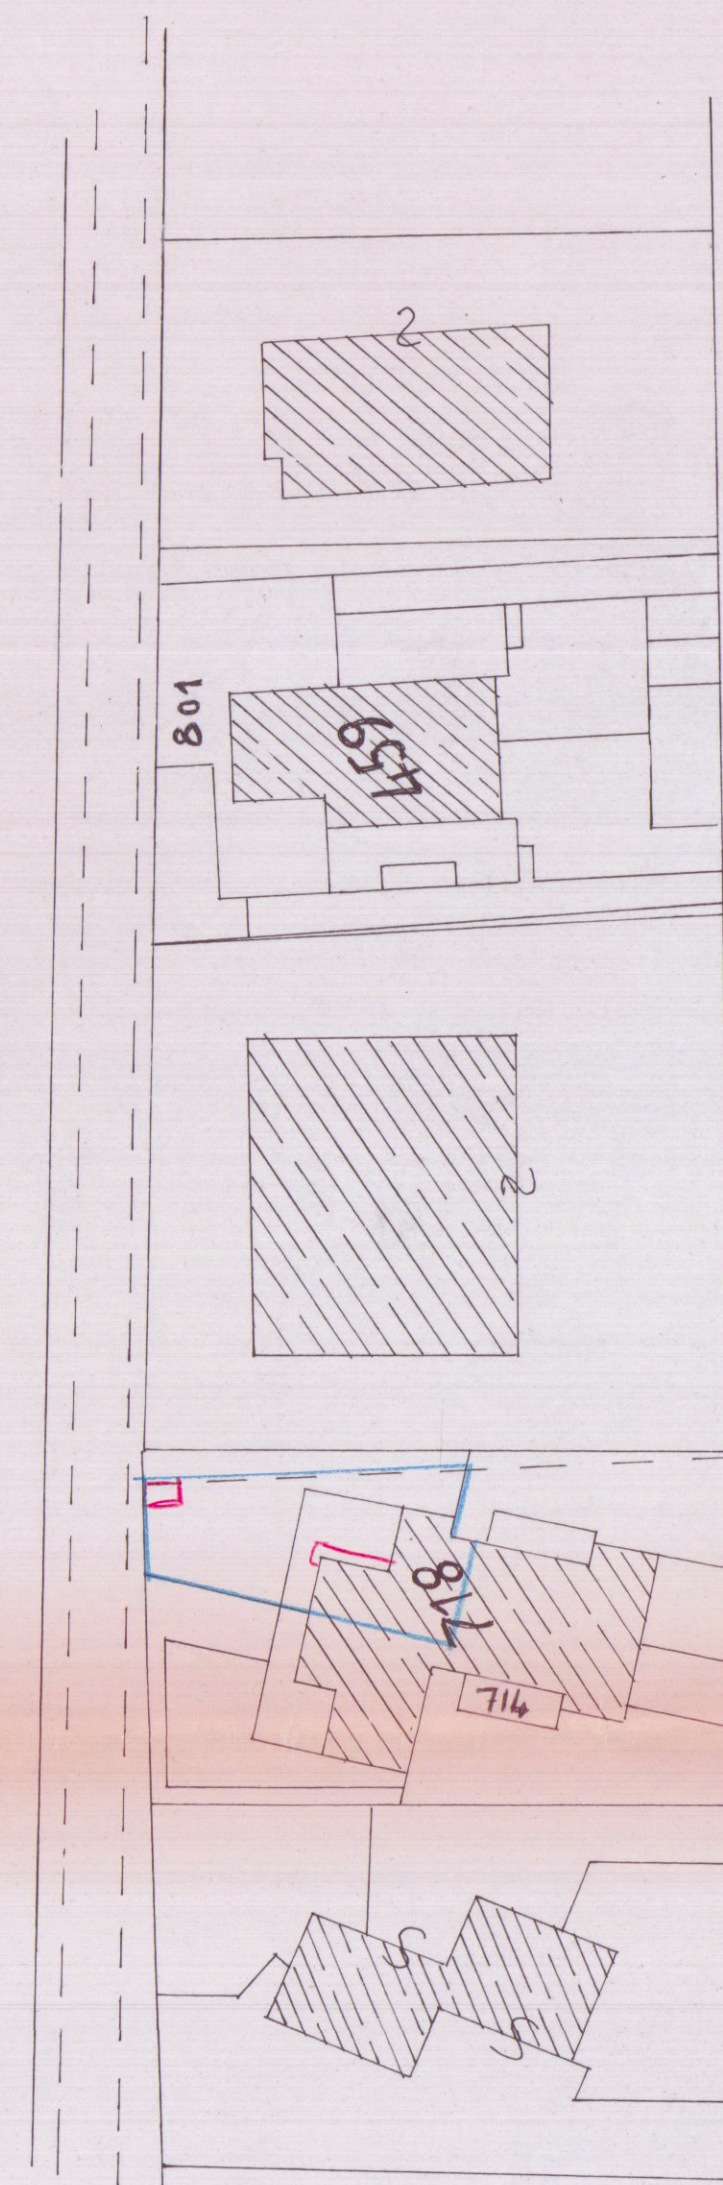


VIALE DA VERRAZZANO


PIANTA

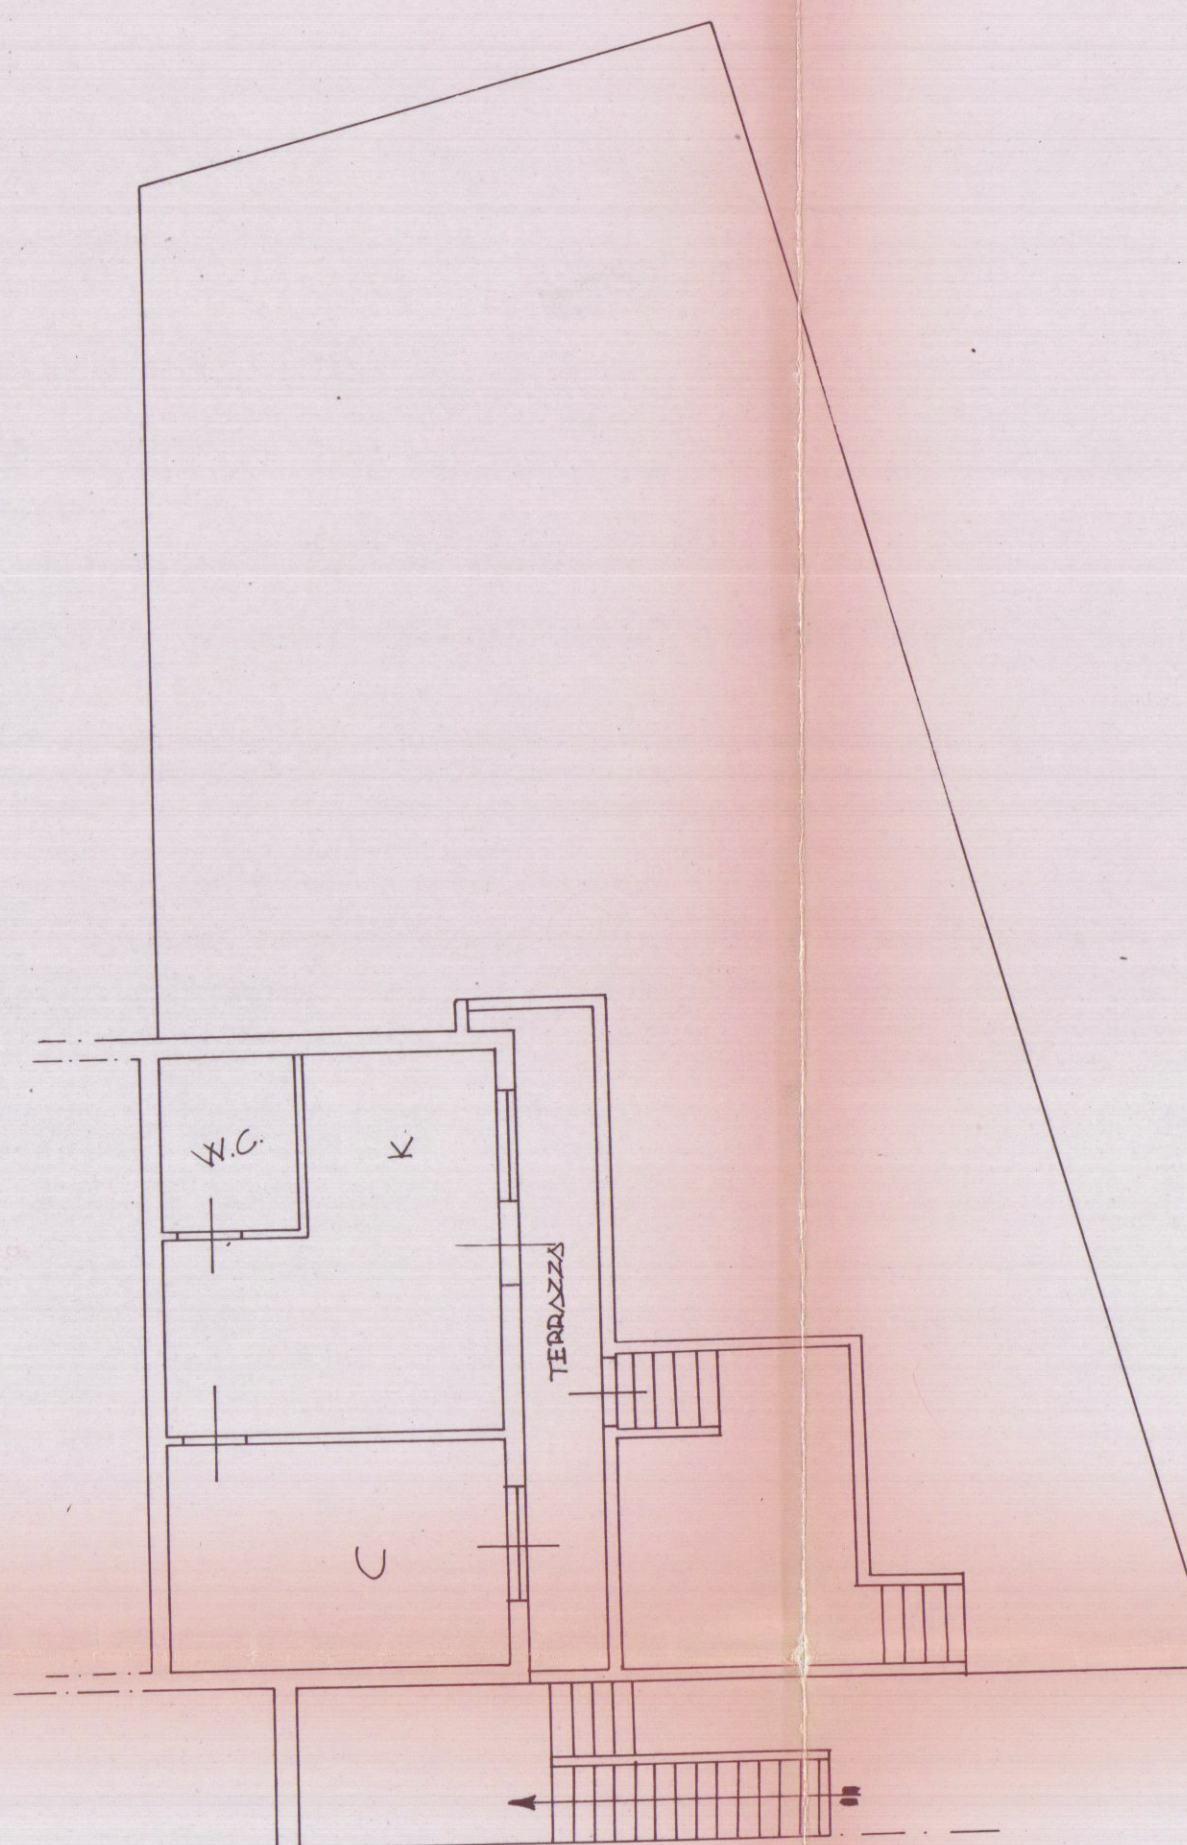

PIANTA MODIFICATA

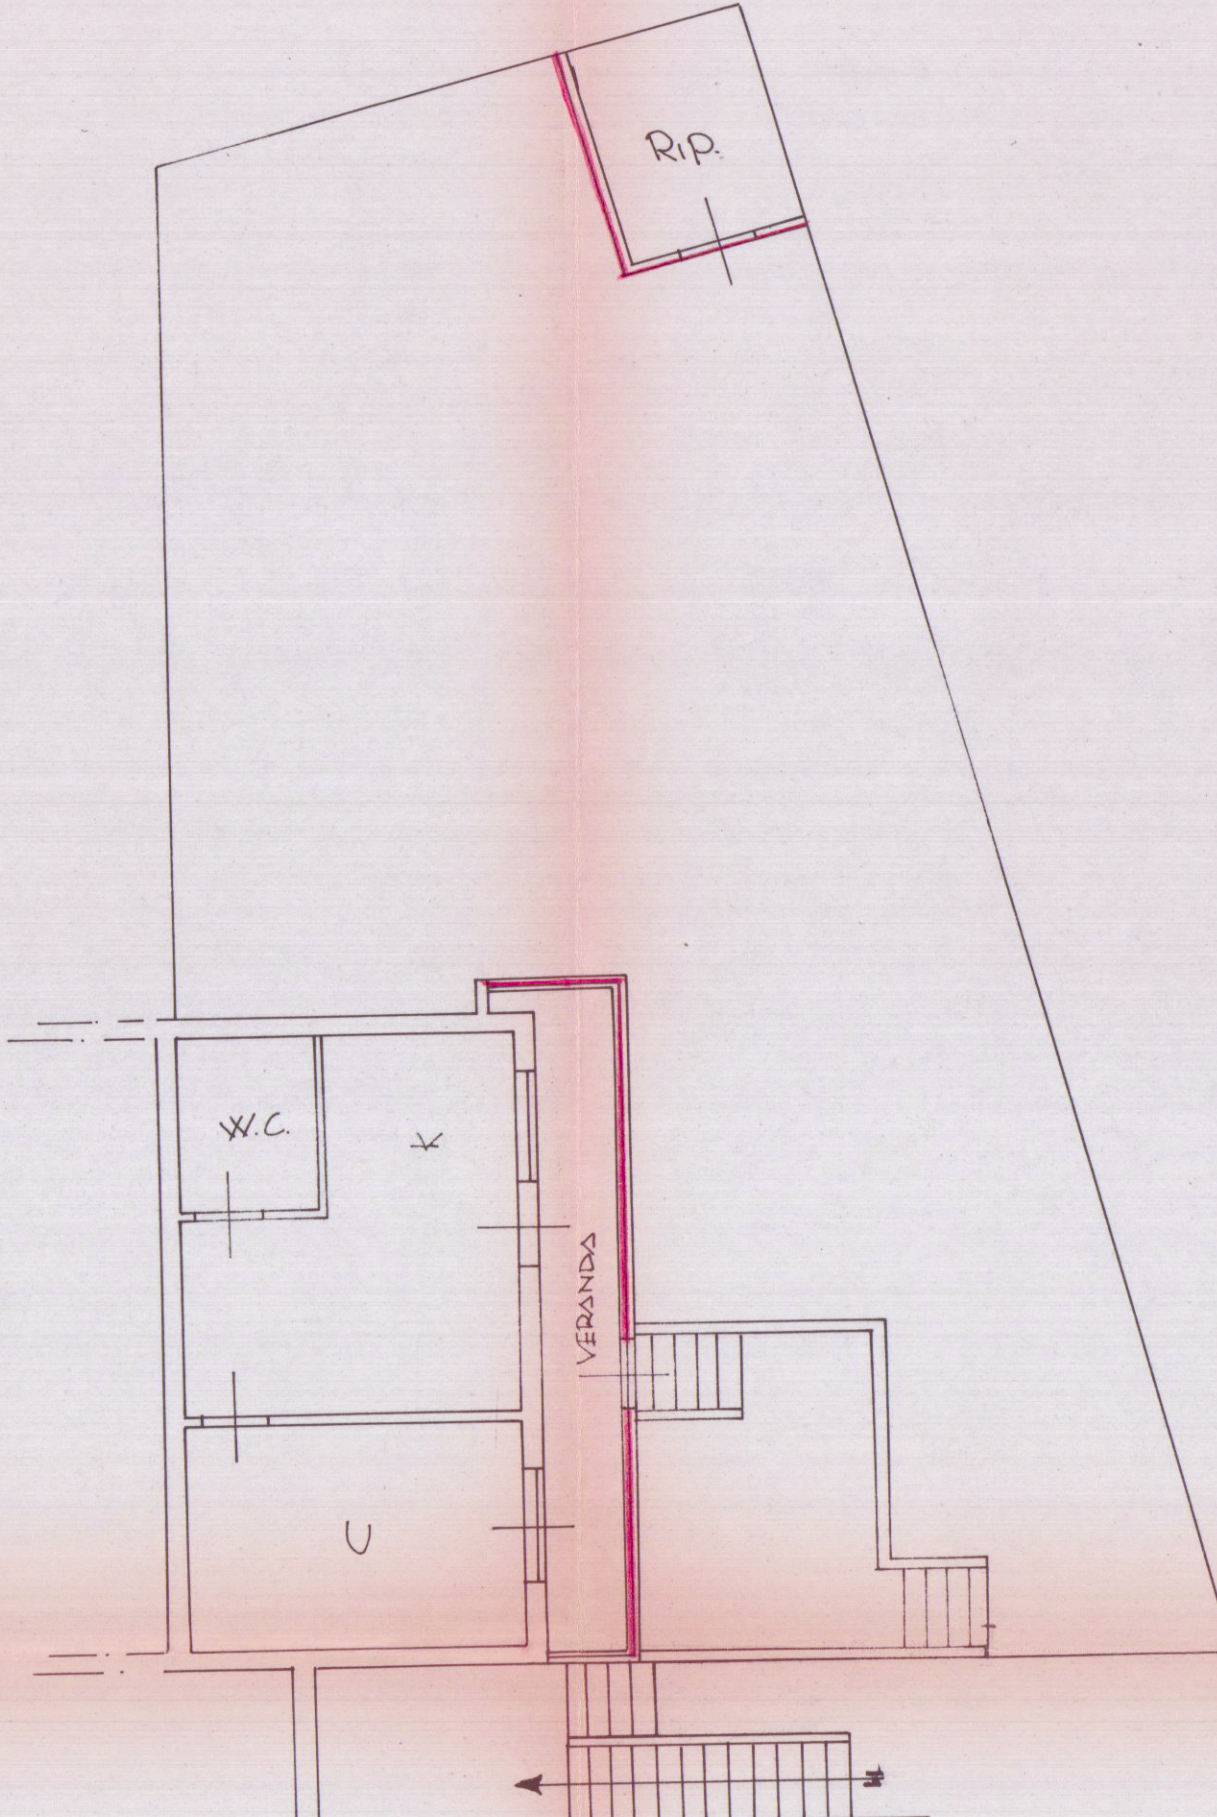

PROSPETTO

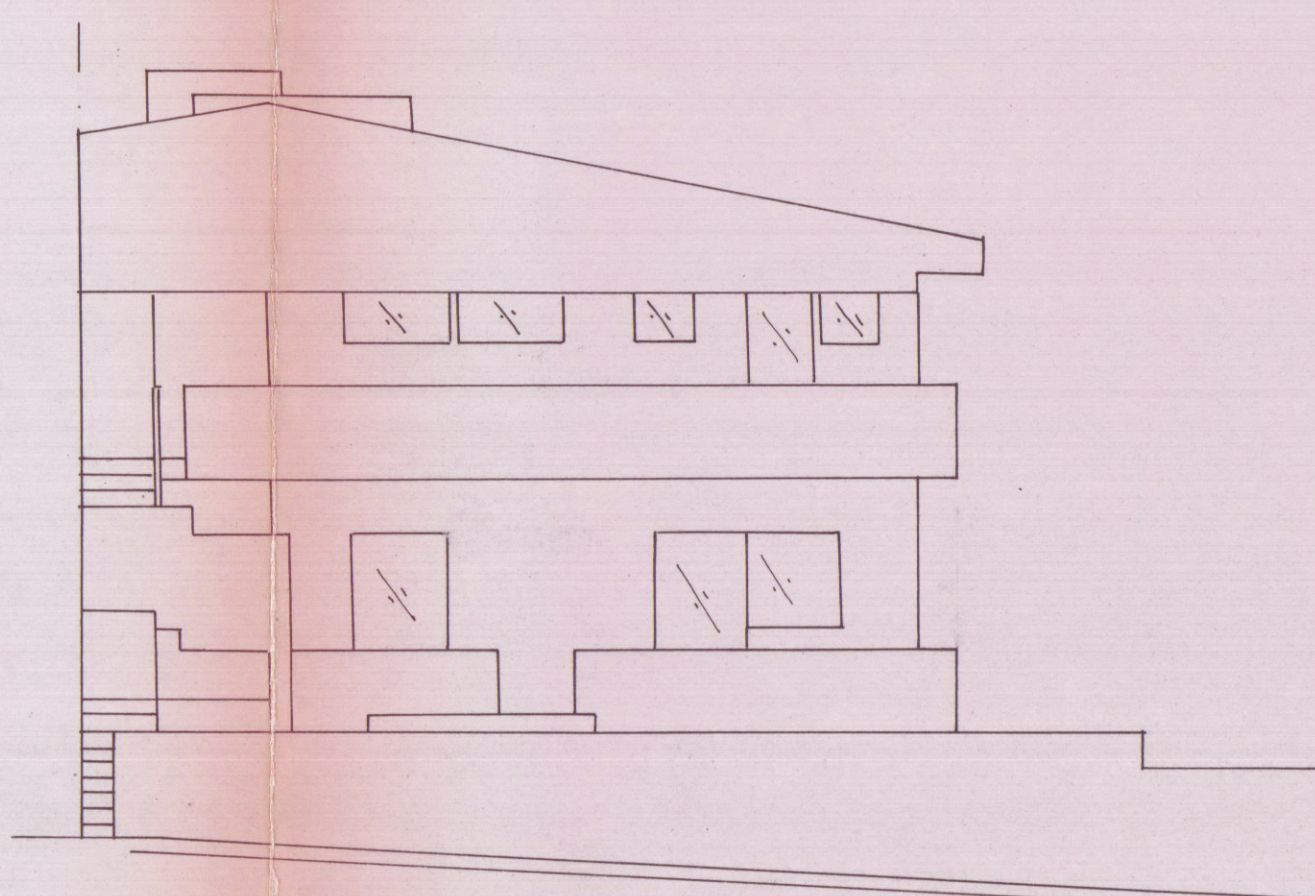

PROSPETTO MODIFICATO

