INTEGRAZIONE

19 / 06 / 1995

CONSULENZA IMMOBILIARE E PROGETTAZIONE

STEP Srl
54033 CARRARA (MS)
TEL. 0585 70551
TELEFAX 0585 70536

BRIZZI RICCARDO Geometra

Progetto per la costruzione di fabbricato di civile abitazione, sito in via Provinciale, località San LUCA _CARRARA_

COMMITTENTE	OGGETTO
VOLPI FABRIZIO [redacted]	VIABILITA' DI ACCESSO
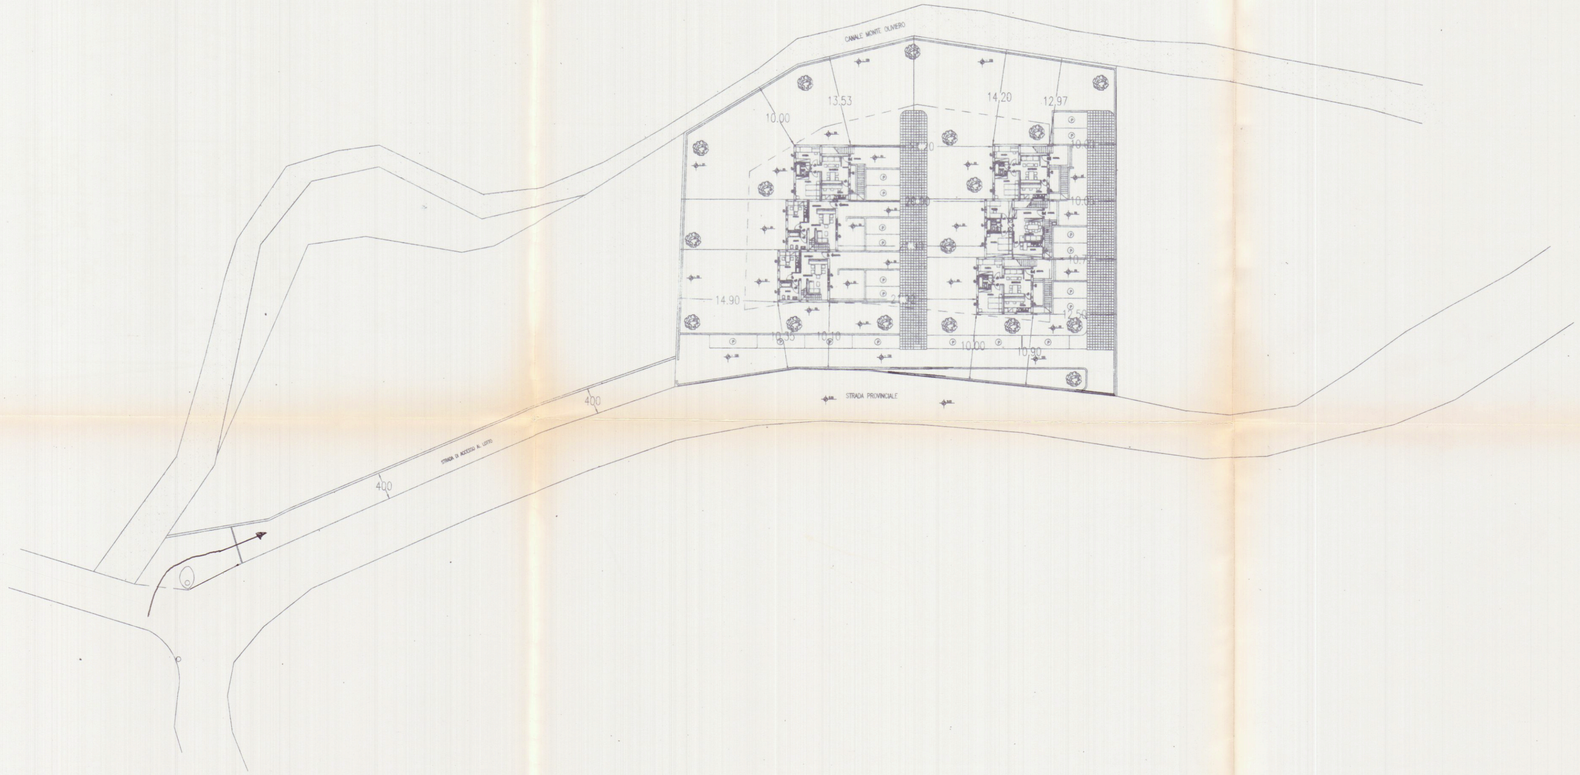
TAV	PROGETTISTA	COMMITTENTE	NOTE
UNICA E	BRIZZI GEOMETRA MASSA CARRARA N. 689	[redacted]	FABBRICATI "A"-"B"
SCALA 1>500			DATA 24/05/95