

TAVOLA ILLUSTRATIVA

PROGETTO DI RESTAURO DELL'EDIFICIO
SITO IN CARRARA, VIA VERDI

SOPRINTENDENZA PER I BENI ARCHITETTONICI E
PER IL PAESAGGIO, VIA VERDI, 20, 55100 CARRARA (PT)
ART. 110 ED ELENCO REGIONALE PER LE
PROVINCIE DI LUCCA E MASSA CARRARA

28 MAR. 2006

POS. NE

N° 2830



ELABORATI PROGETTUALI:

01 - RELAZIONE TECNICA DESCRITTIVA
02 - PLANIMETRIE GENERALI E COROGRAFIA

03 - RILIEVO ESECUTIVO PIANTE, SEZIONI, PROSPETTI, COPERTURA:

03A - Piano terra, primo
03B - Piano secondo, piano sottotetto
03C - Sezioni A-A, B-B
03D - Sezioni C-C, D-D
03E - Prospetti
03F - Repertorio fotografico

04 - PROGETTO ESECUTIVO:

04A - Piano terra, primo
04B - Piano secondo, piano sottotetto
04C - Sezioni A-A, B-B
04D - Sezioni C-C, D-D
04E - Prospetti
04F - Repertorio fotografico

05 - ELABORATI DI RAFFRONTO:


05A - Piano terra, primo
05B - Piano secondo, piano sottotetto
05C - Sezioni A-A, B-B
05D - Sezioni C-C, D-D
05E - Prospetti

06 - PARTICOLARI COSTRUTTIVI

07 - REPERTORIO FOTOGRAFICO: SCHEDE



OGGETTO DELLA TAVOLA:	SCALA:	TAVOLA:
STATO ATTUALE: PROSPETTO POSTERIORE	1:100	03E
RICHIEDENTE: Fondazione Cassa di Risparmio di Carrara Via Roma 2 - CARRARA tel. 0585/775216 Fondazione Cassa di Risparmio di Carrara Il Presidente		
PROGETTO: UFFICIO TECNICO GRUPPO BANCA CARIGE PROGETTISTI: ING. LORENZO LA TERRA ARCH. MARCO RICCHEBONO VISTO SI APPROVA IL SOPRINTENDENTE		

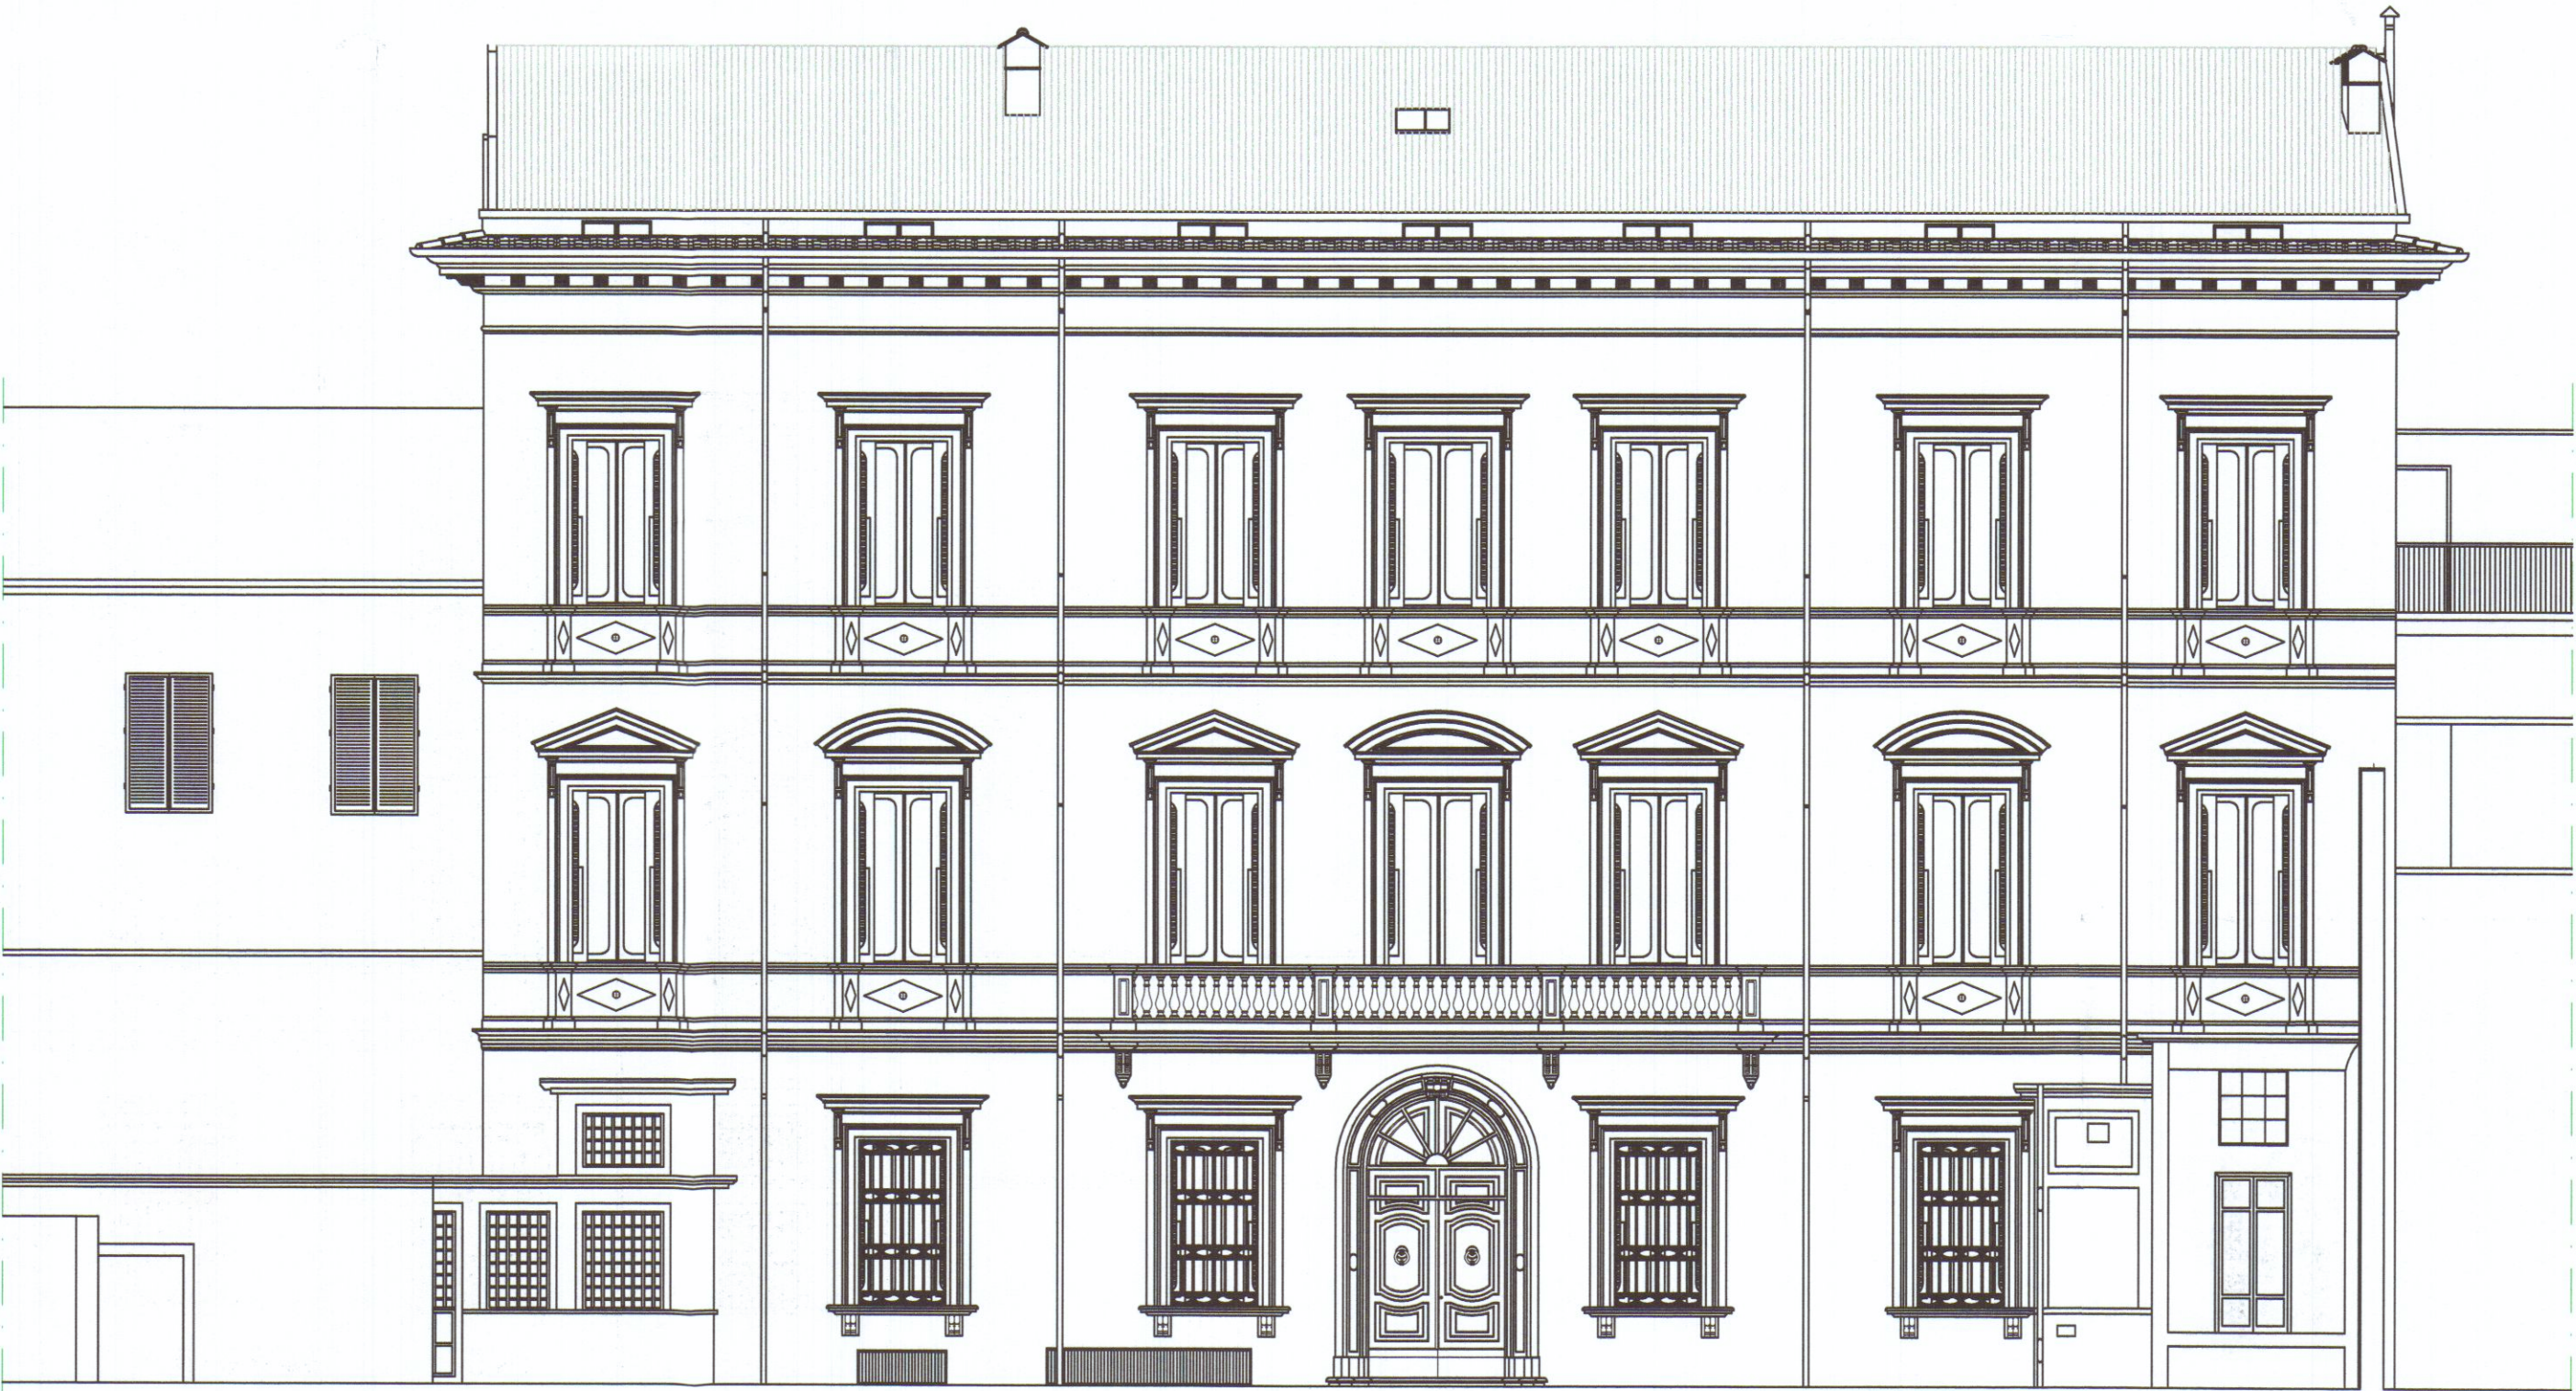

0 1 2 3 4 5 6 m

PROSPETTO POSTERIORE
(GIARDINO)