

20 AGO. 1977
COMUNE DI CARRARA
MARINA DI CARRARA
VIA COMANO
VARIANTE

PROGETTO DI COMPLESSO RESIDENZIALE

APPROVATO
26 FEB. 1979
CONTROLATO
D. 10.6.74


PROGETTISTA: DOTT. ING. A. DAZZI

PROPRIETÀ: S.p.A. PARADISO


LAVORO: PROSPETTI E SEZIONI

VARIANTE AL PROGETTO
E approvato dal Sin-laco alle condizioni
indicate nel permesso di costruire
n° del 10.6.74
licenza edilizia del 26 FEB. 1979
L'ING. CAPO


DOTT. ING. A. DAZZI
ALBO DEGLI INGEGNERI - CARRARA
TAV. 3D

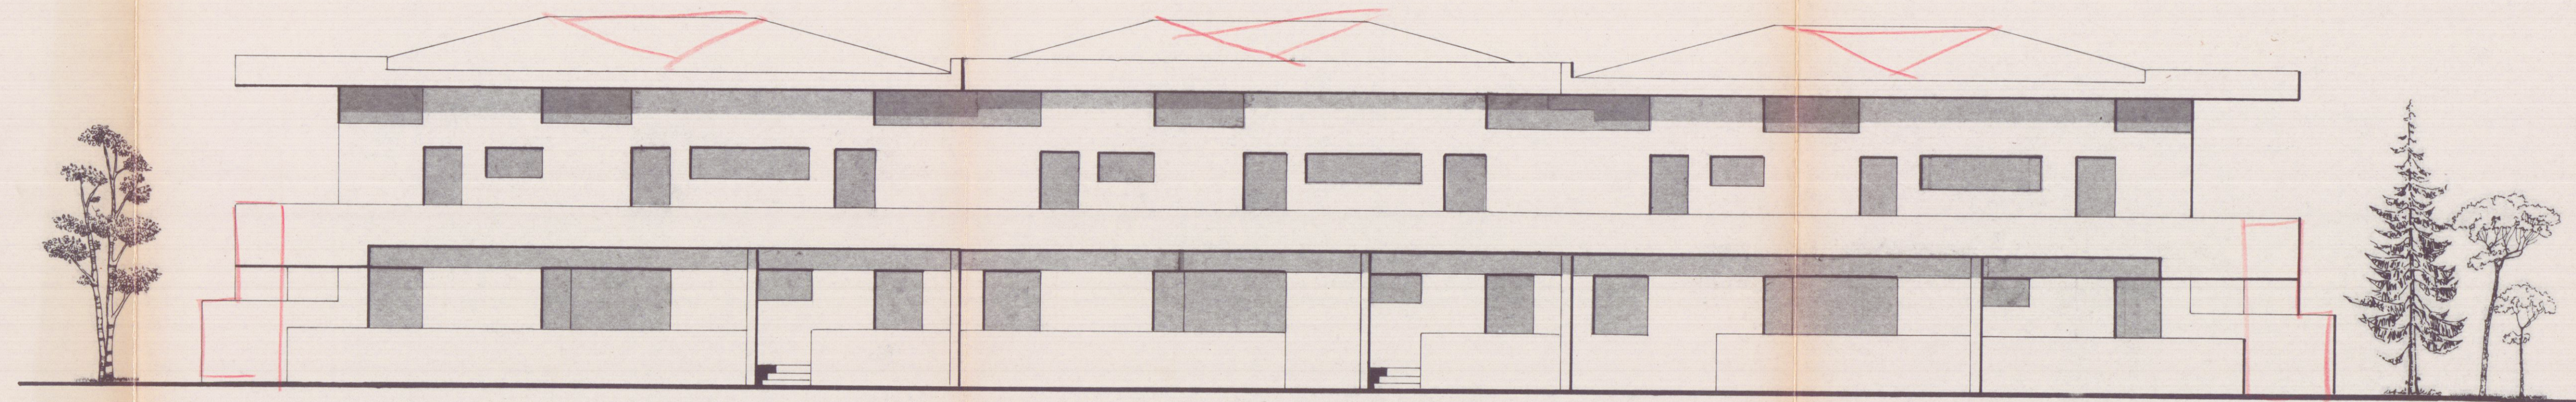


PROSPETTO OVEST

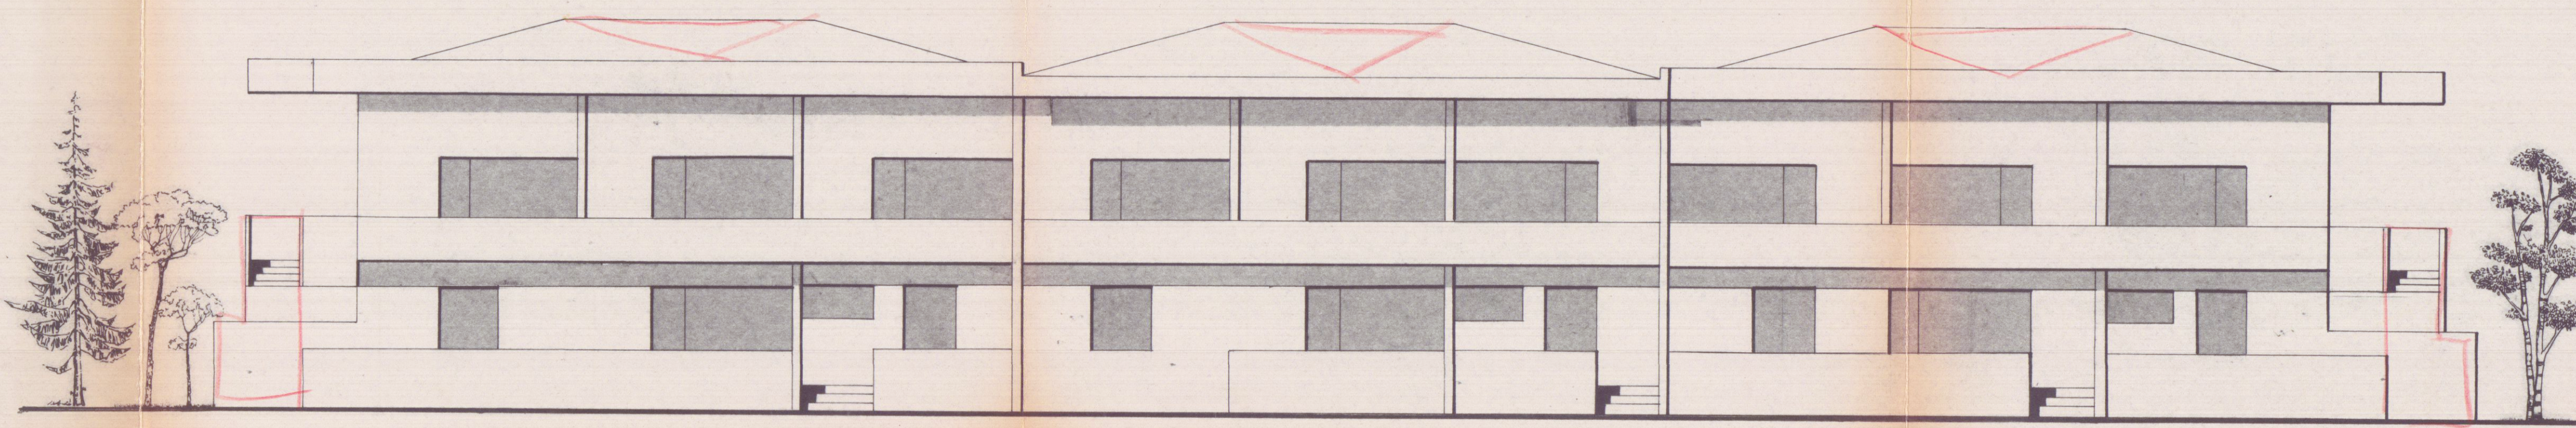


PROSPETTO EST

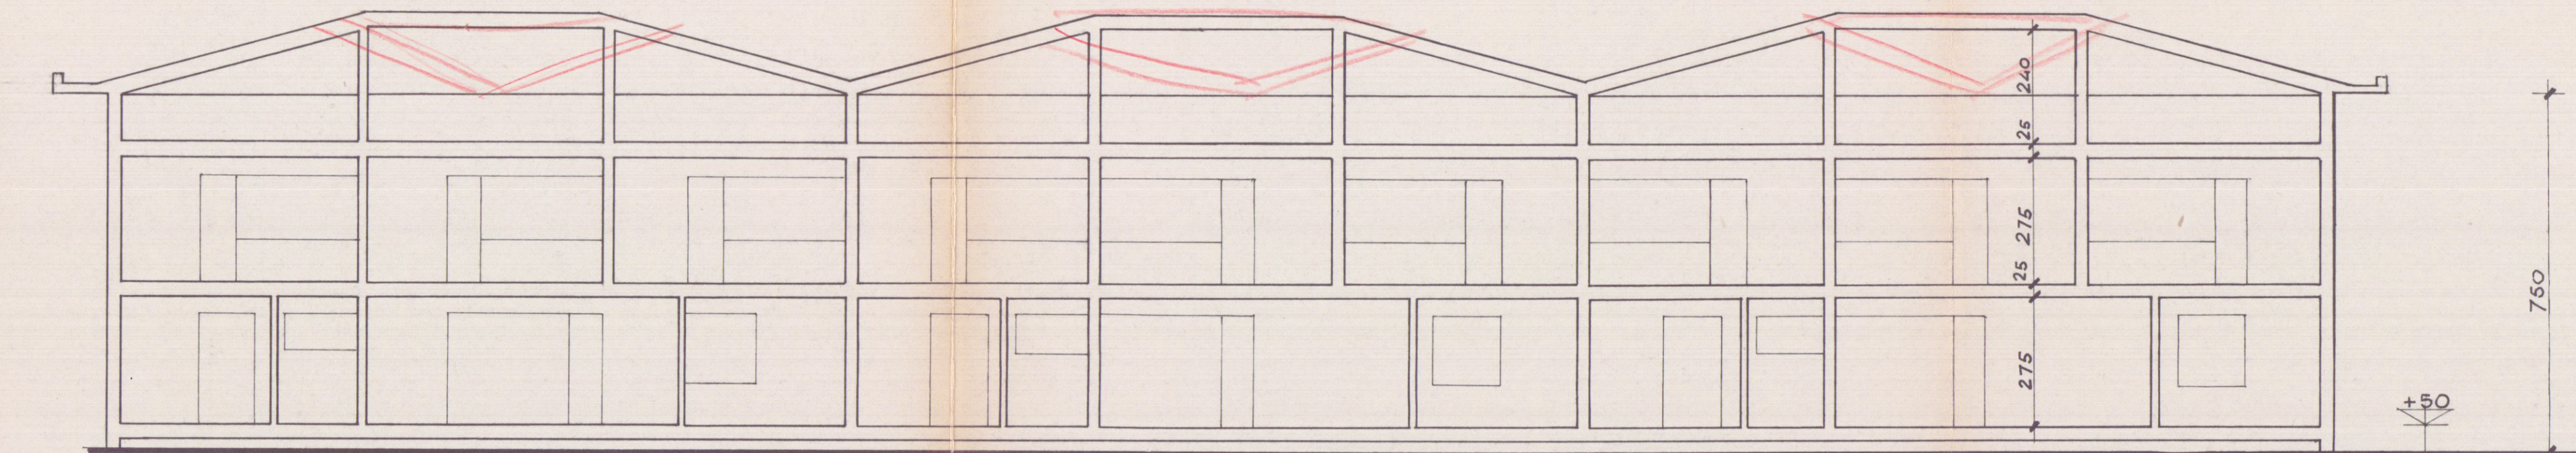


SEZIONE LONGITUDINALE

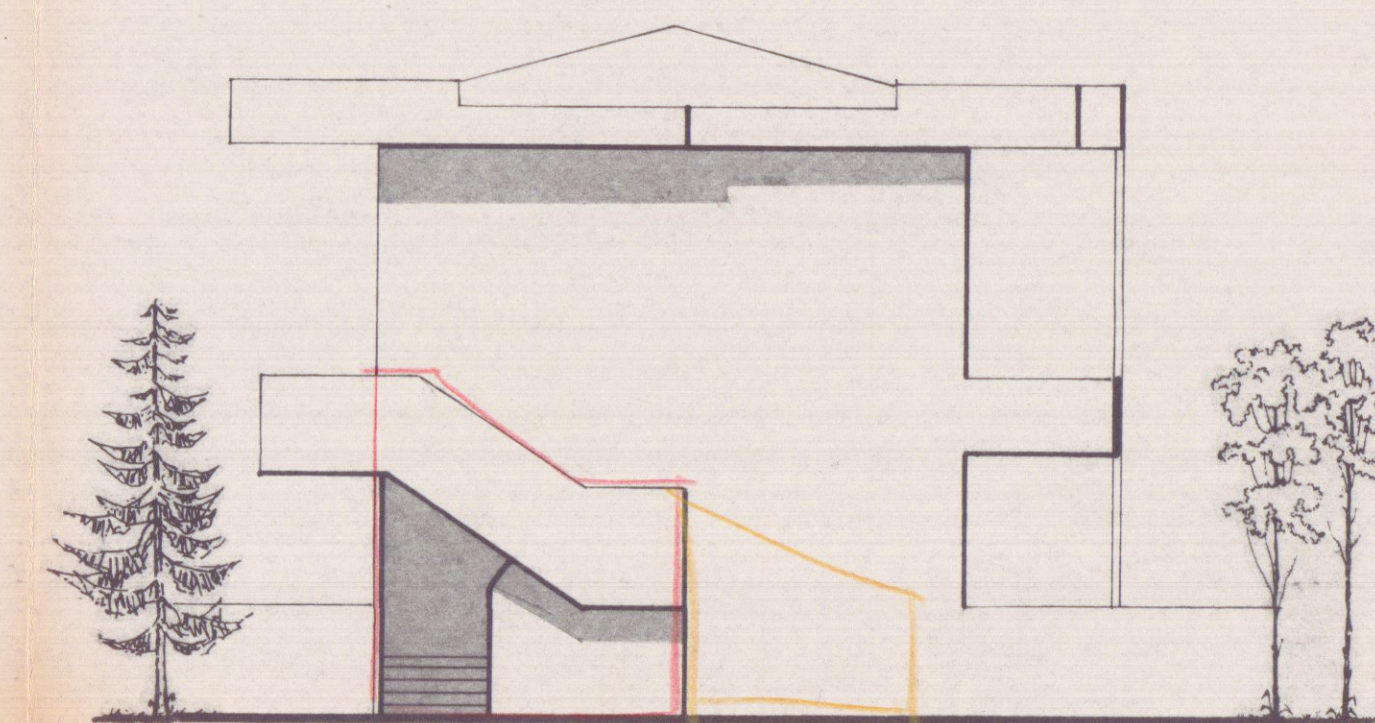

PROSPETTO SUD

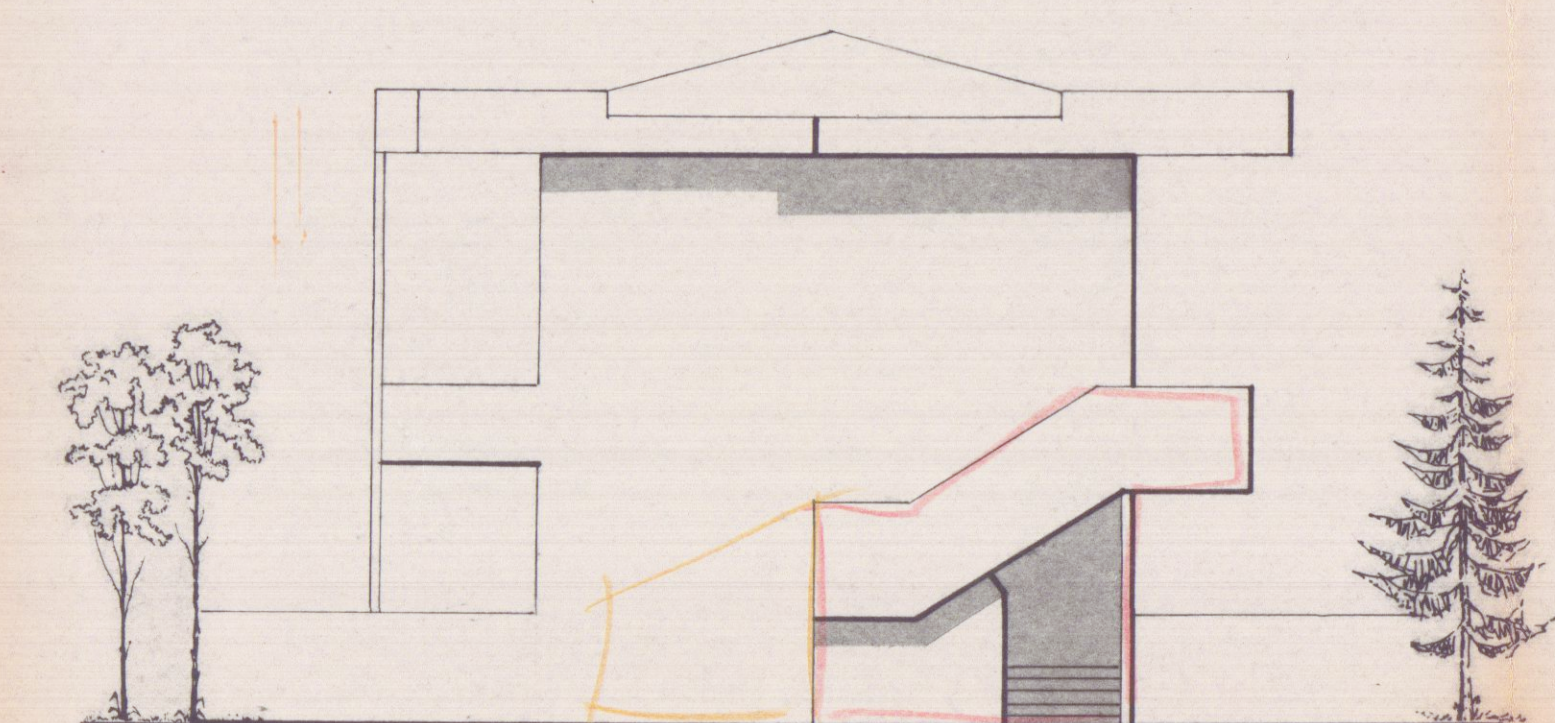

PROSPETTO NORD

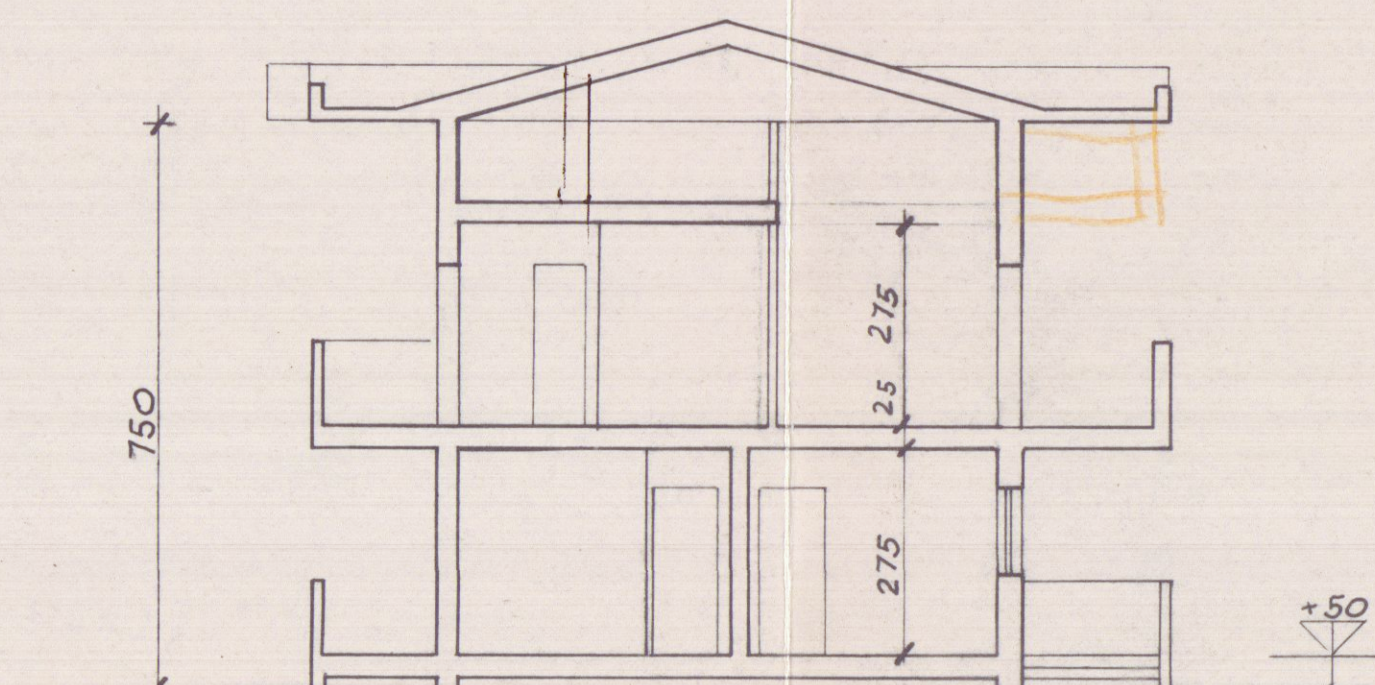

SEZIONE TRASVERSALE