

STUDIO TECNICO
Geom. C. Genovesi
Via 7 Luglio n°36-Carrara-
Tel.71501



COMUNE DI CARRARA
ELABORATO GRAFICO
ALLEGATO ALLA CONC. ED.
RILASCIATA IN SANATORIA
L. N° 47 DEL 23.2.85

PROGETTO IN SANATORIA ART.31
DELLA LEGGE 28.02.1985 N°47

Fabbricato sito in Marina di Carrara
Via Covetta. Proprietà: VENTURINI LIDO

TAVOLA N°1

STRALCI PLANIMETRICI

PIANTE 1/100

Approvato dal Sindaco alle condizioni
indicate nella concessione edilizia
M. del 21.10.85
Diligenza Sott. Urbanistica
(Arch. Riccardo Bassi)


DELLA LEGGE 28.02.1985 N°47

Fabbricato sito in Marina di Carrara
Via Covetta. Proprietà: VENTURINI LIDO


TAVOLA N°1

STRALCI PLANIMETRICI


PIANTE 1/100

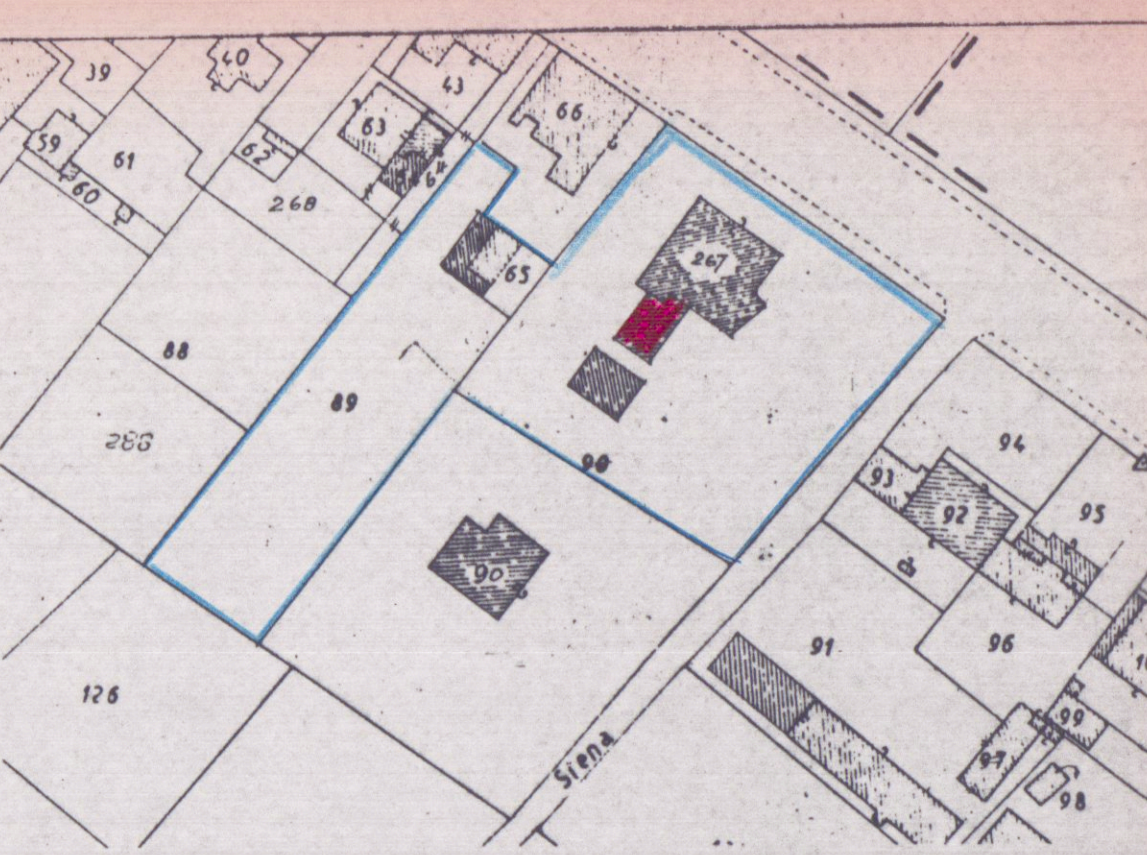


Stralcio planimetrico 1:1.000
Foglio 79 Mappali 267-89-

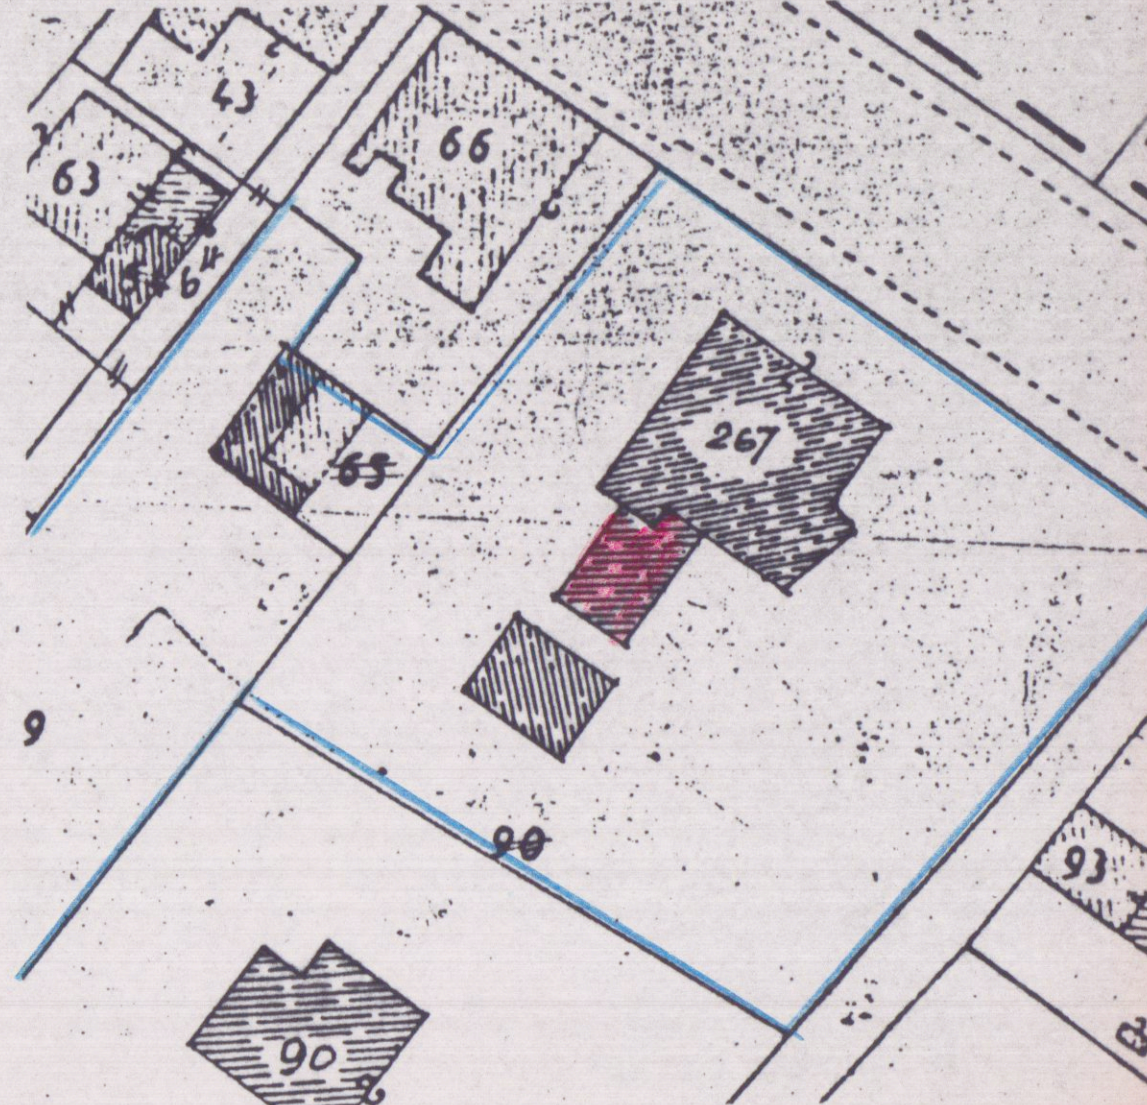


Stralcio planimetrico 1:500

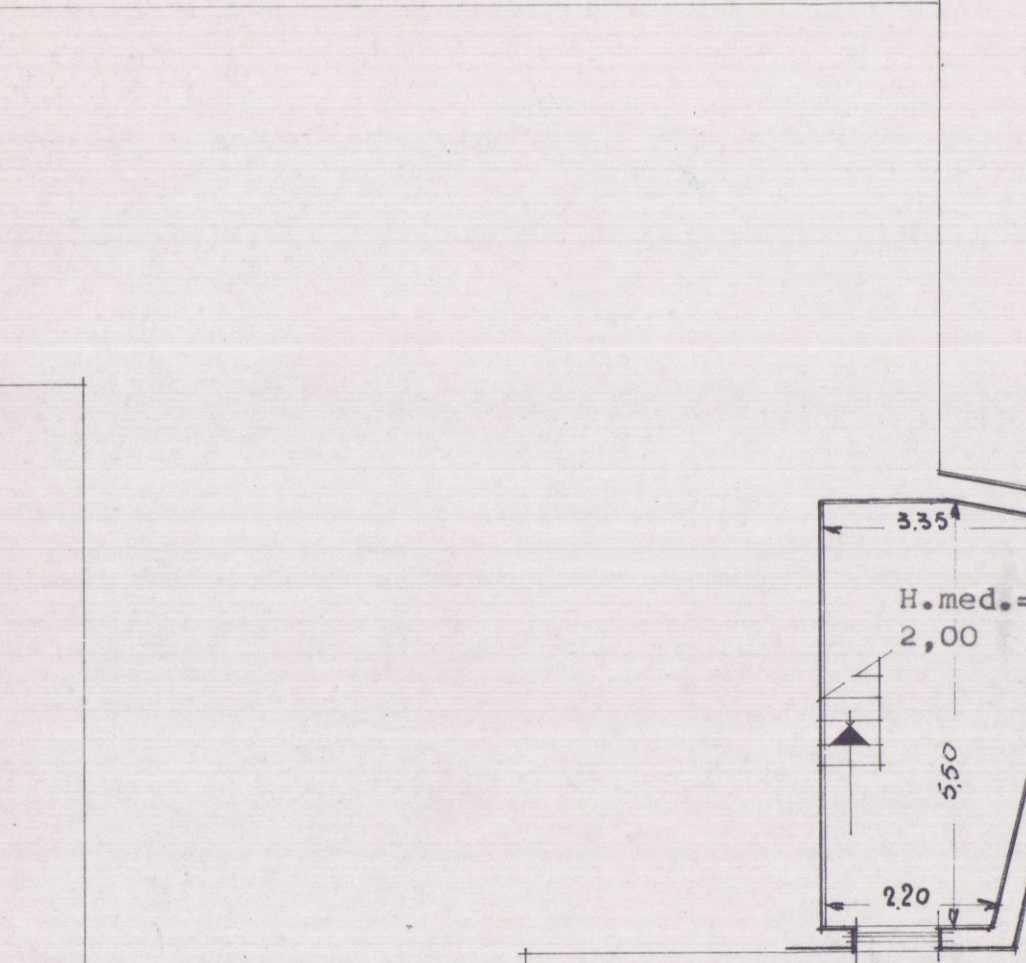

Piano seminterrato

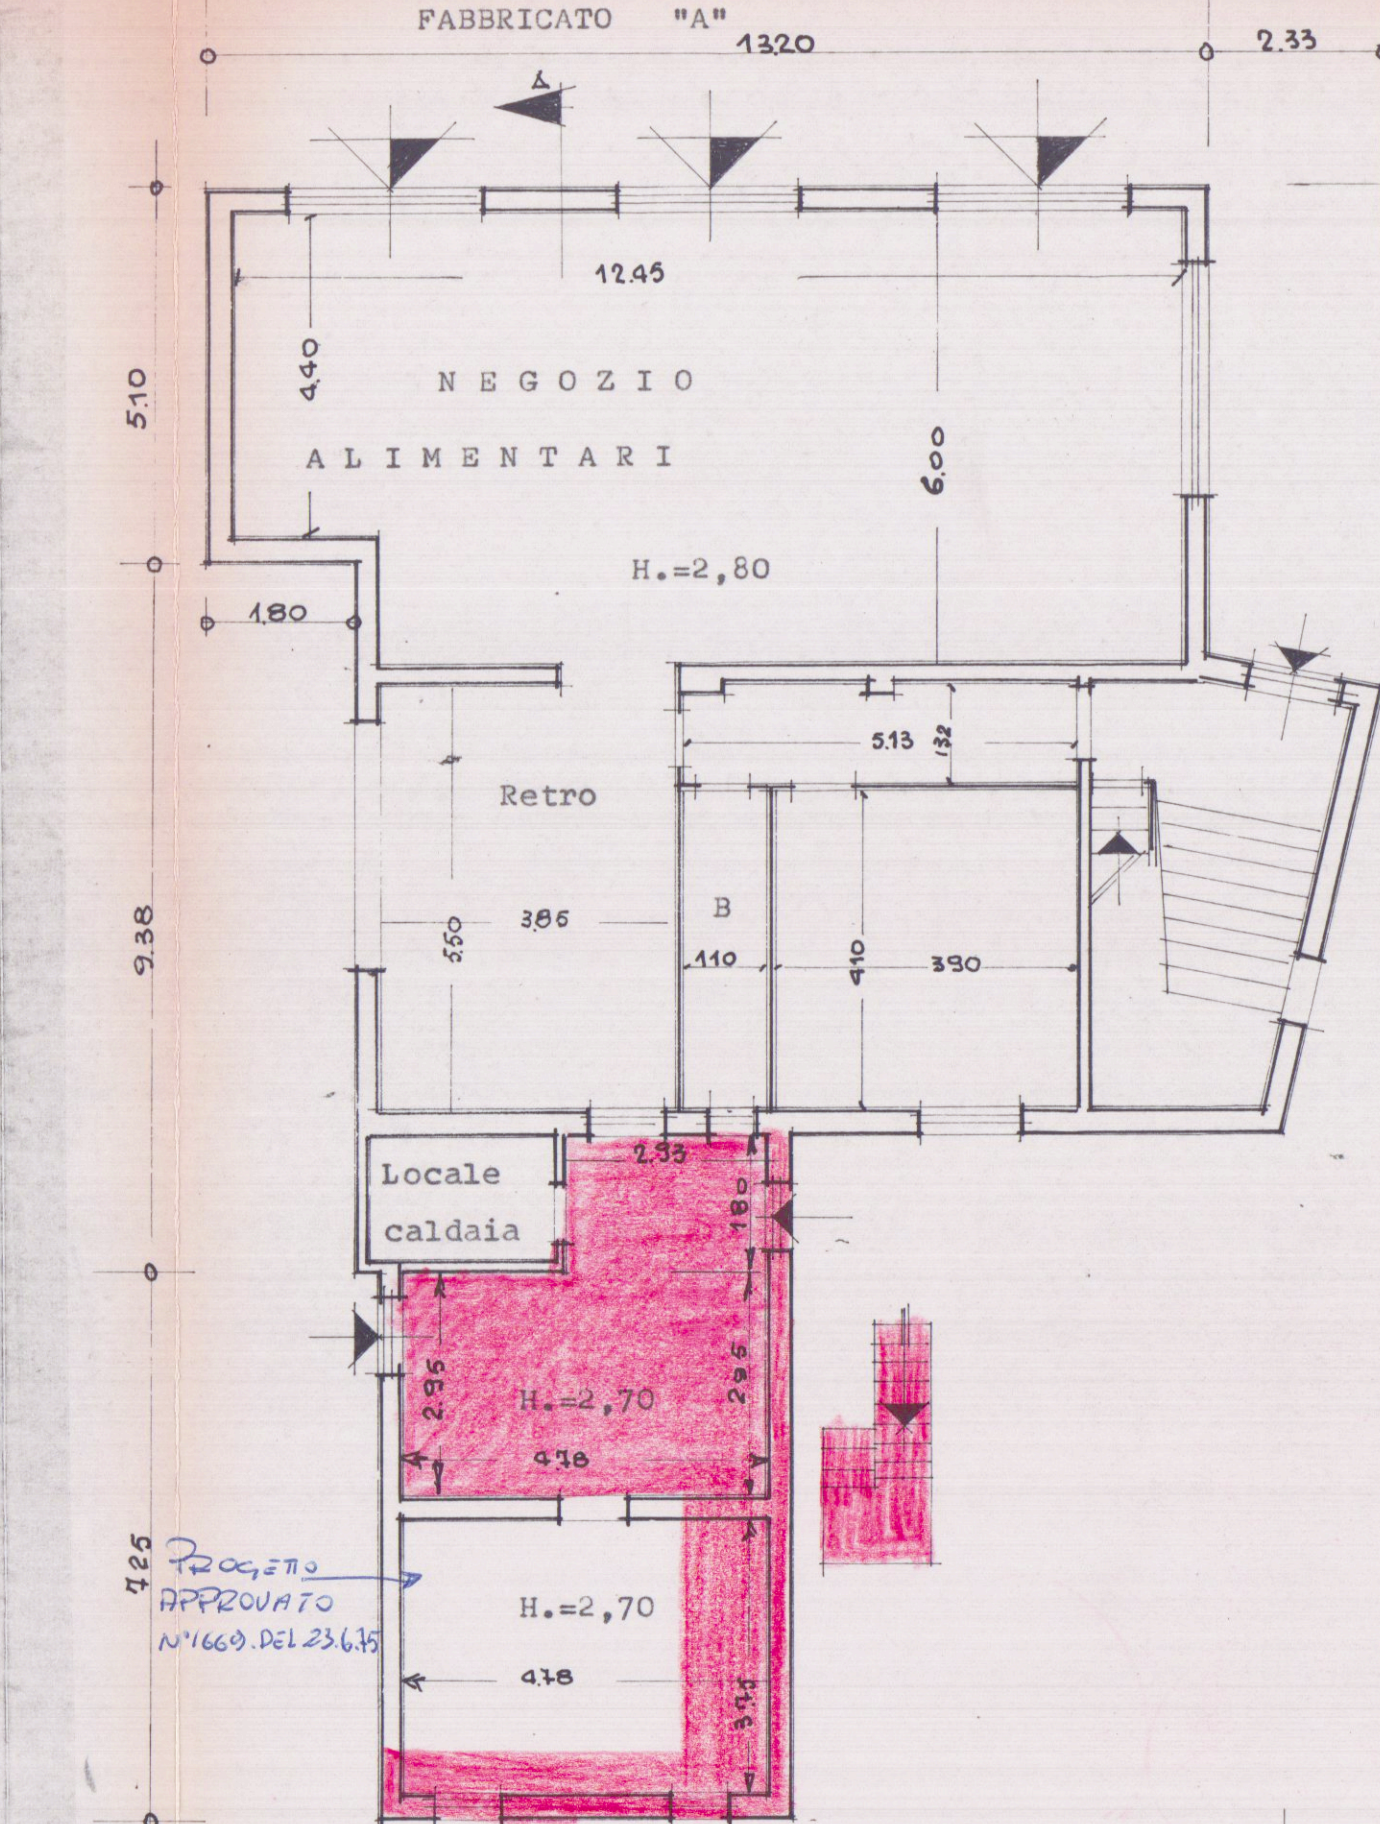

PIANO TERRA

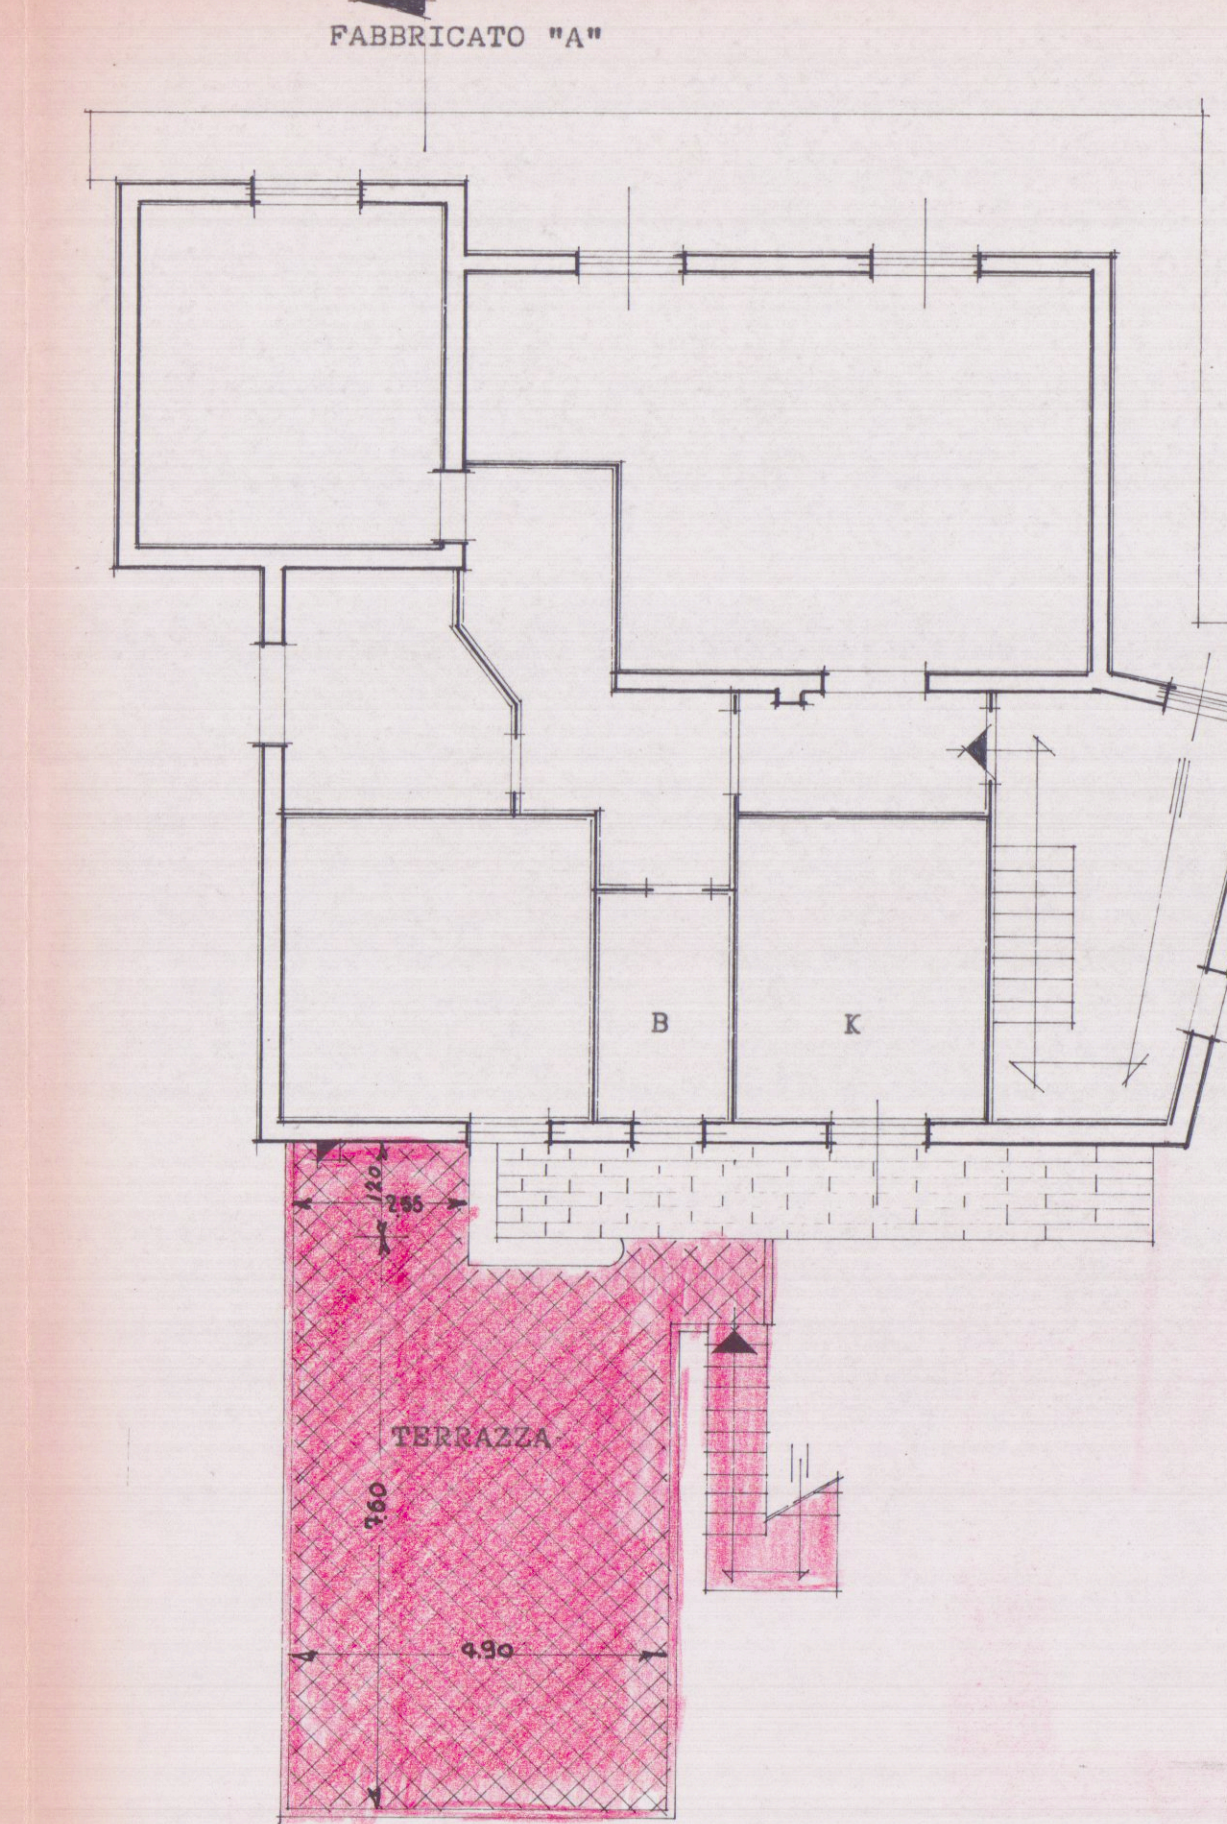

PIANO PRIMO


STUDIO TECNICO
Geom. C. Genovesi
Via 7 Luglio n°36-Carrara-
Tel.71501

Progetto in sanatoria art.31
della Legge 28.02.1985 N°47
Fabbricato sito in Marina di
Carrara, Via Covetta.
Proprietà: VENTURINI LIDO


TAVOLA N°2
PROSPETTI SCALA 1/100
SEZIONI SCALA 1/100




PROSPETTO NORD
FABBRICATO "A"

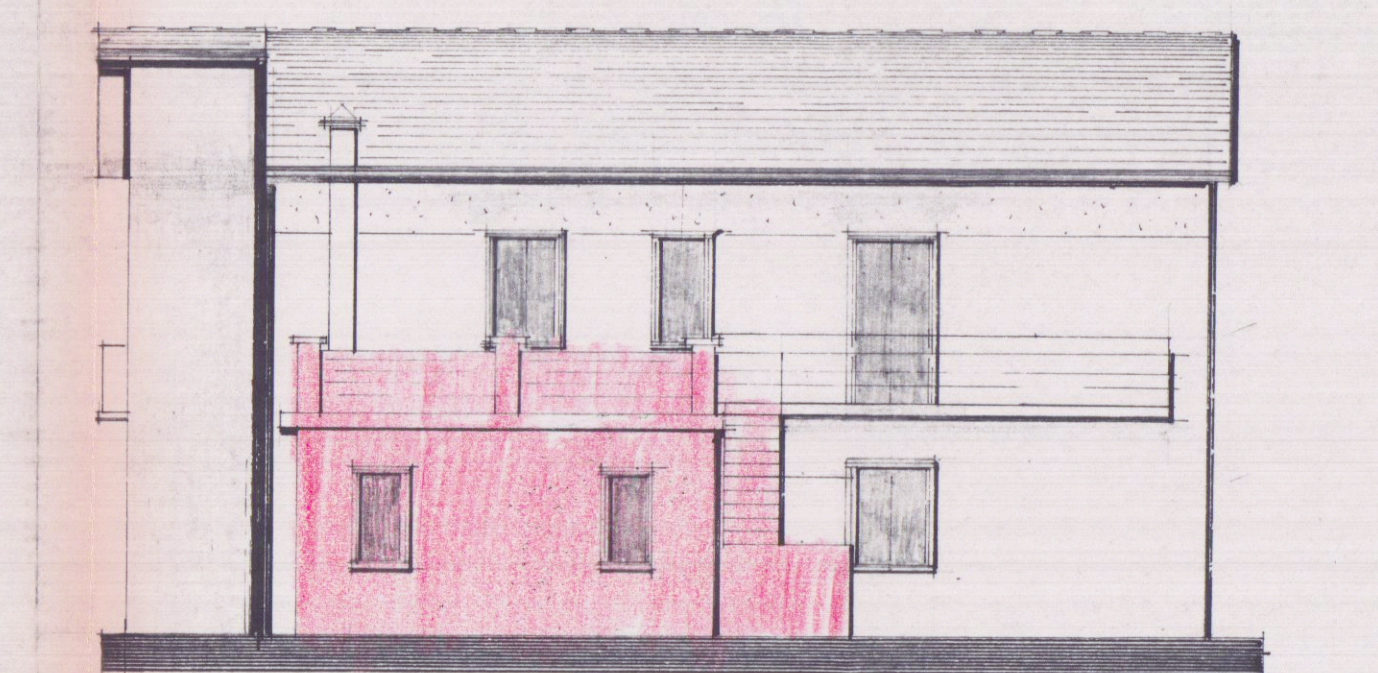


PROSPETTO SUD
FABBRICATO "A"

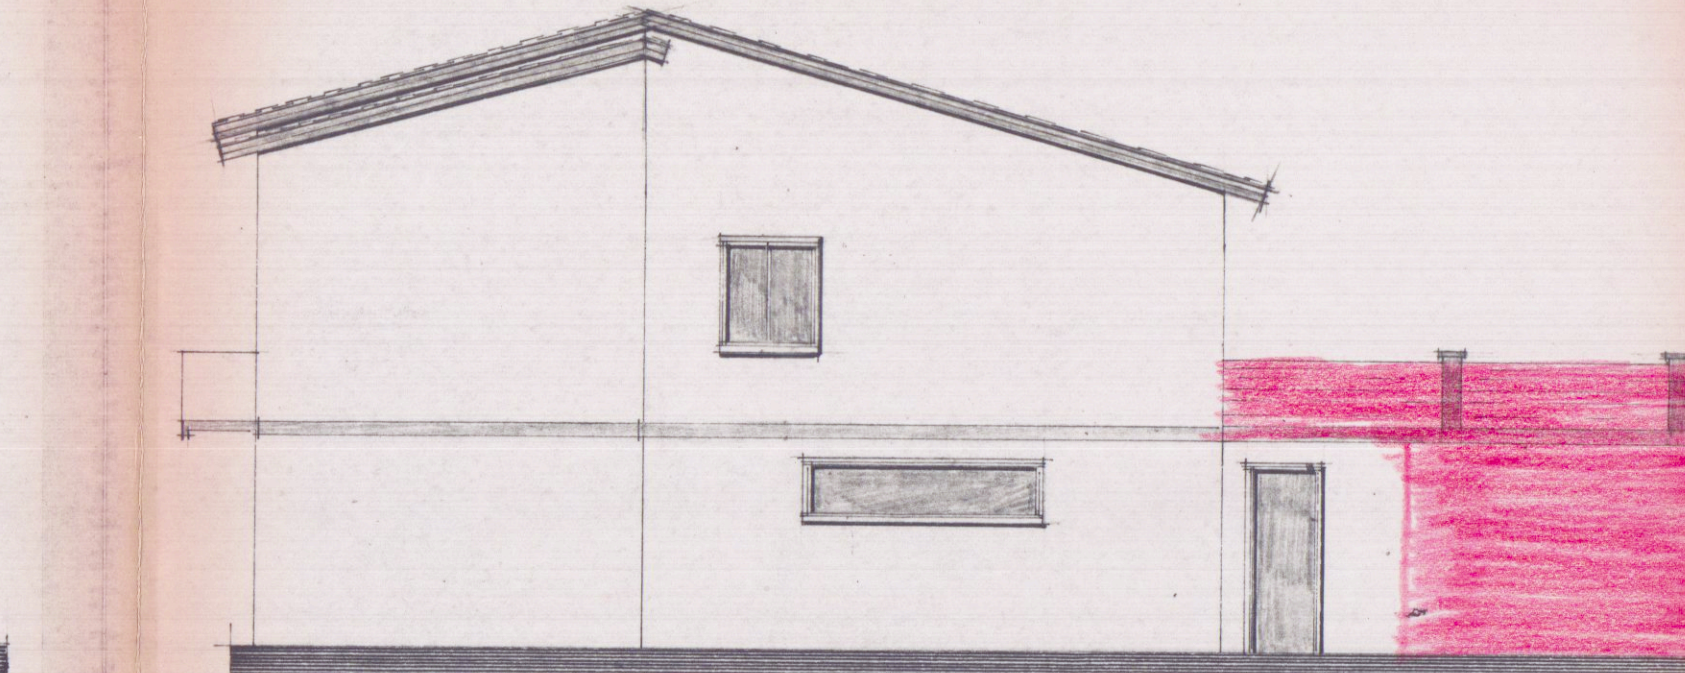

PROSPETTO OVEST
FABBRICATO "A"

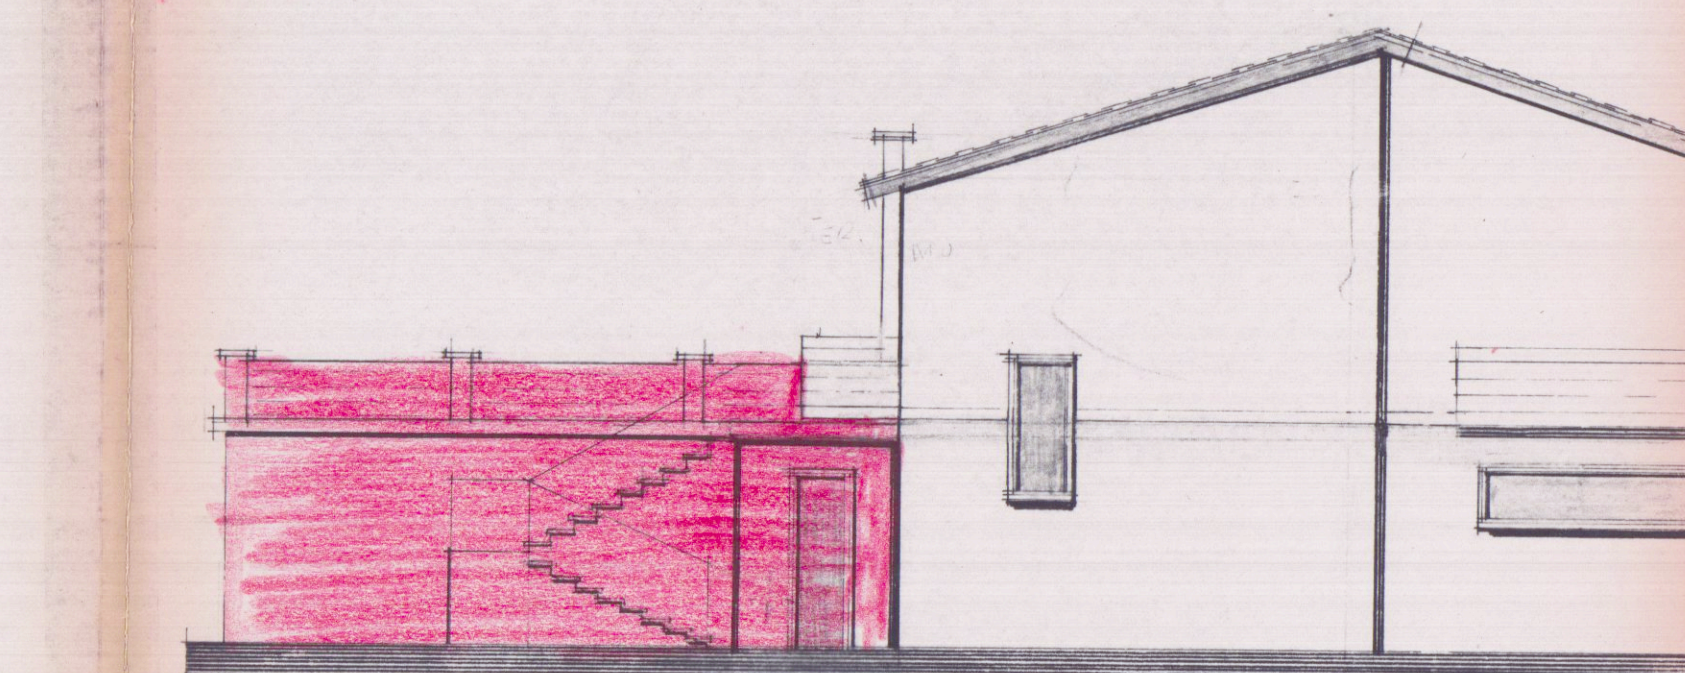

PROSPETTO EST
FABBRICATO "A"

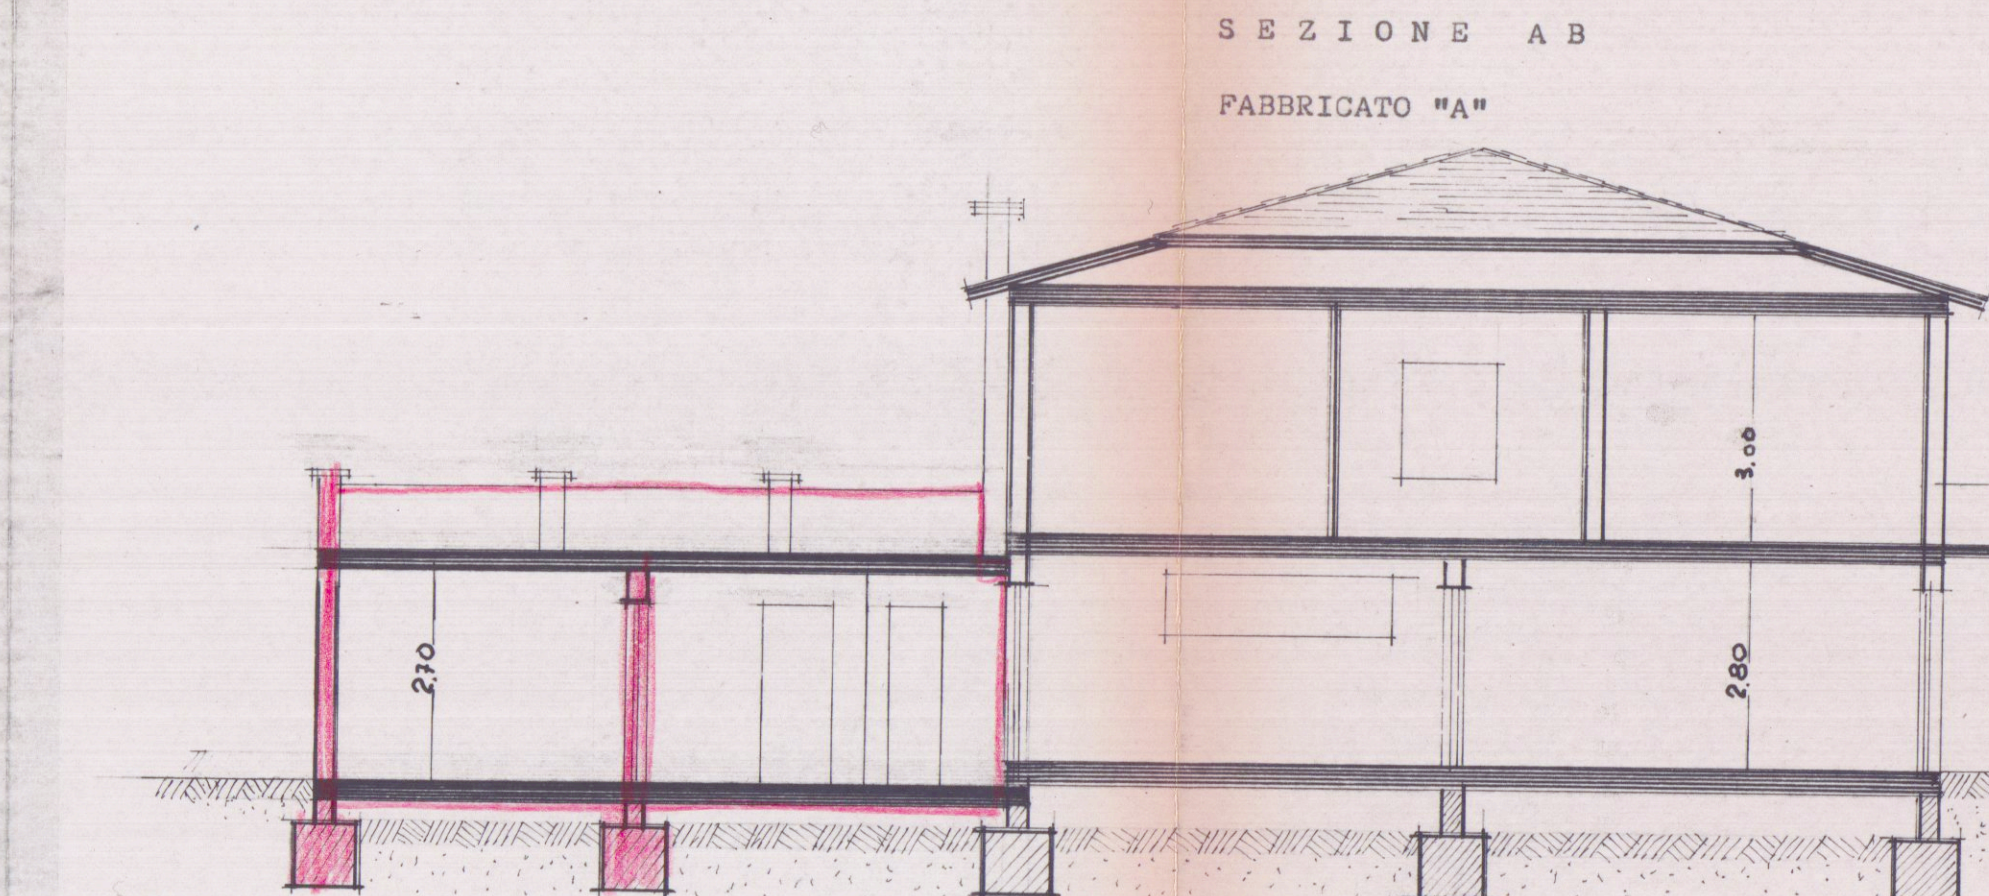

Superfici e volumi per cambio destinazione
d'uso. Progetto approvato in data 08.08.1968
n°1060
Da magazzino, cantina, locale caldaia e garage
a negozio di alimentari.
Ml. 9.00 x 7.60=Mq. 68.40
Ml. 1.80 x 2.00=Mq. 3.60
Ml. 12.60 x 4.40=Mq. 55.20
Totale superficie Mq. 127.40
Volume 127.40 x 2.70=Mq. 356.72

Superficie e volume approvati con progetto n°1669
del 23.06.1975
Superficie=4.05 x 3.50=Mq. 14.17
Volume =14.17 x 3.23=Mq. 46.07
Superficie e volumi realizzati
Superficie=4.78 x 3.75=Mq. 17.92
Volume =4.78 x 3.75=Mq. 17.92
Superficie=1.80 x 2.93=Mq. 5.27
Volume =1.80 x 2.93=Mq. 5.27
Superficie=2.95 x 4.78=Mq. 14.10
Volume =2.95 x 4.78=Mq. 14.10
Differenza volume realizzato e volume di progetto
Mq. 100.71 - 46.07=Mq. 54.64