

20/85

Studio Tecnico Ing. Luigi Donesi

Via Agricola

Foggia

Tel. 73151

Marzo 84

Proprietà

MORETTI COSTRUZIONI

Uffici

F. 103 24 48

TAV

1

Descr.

CIVILE ABITAZIONE IN MARINA DI CARBARA

Planimetrie

Piante

20/85


VARIANTE



PLANIMETRIA CATASTALE FL. 103 MAP. 24/48 scala 1:1000







APPROVATO
28 GEN. 1986

IL FUNZIONARIO RESPONSABILE
(Arch. Guido Varrani)

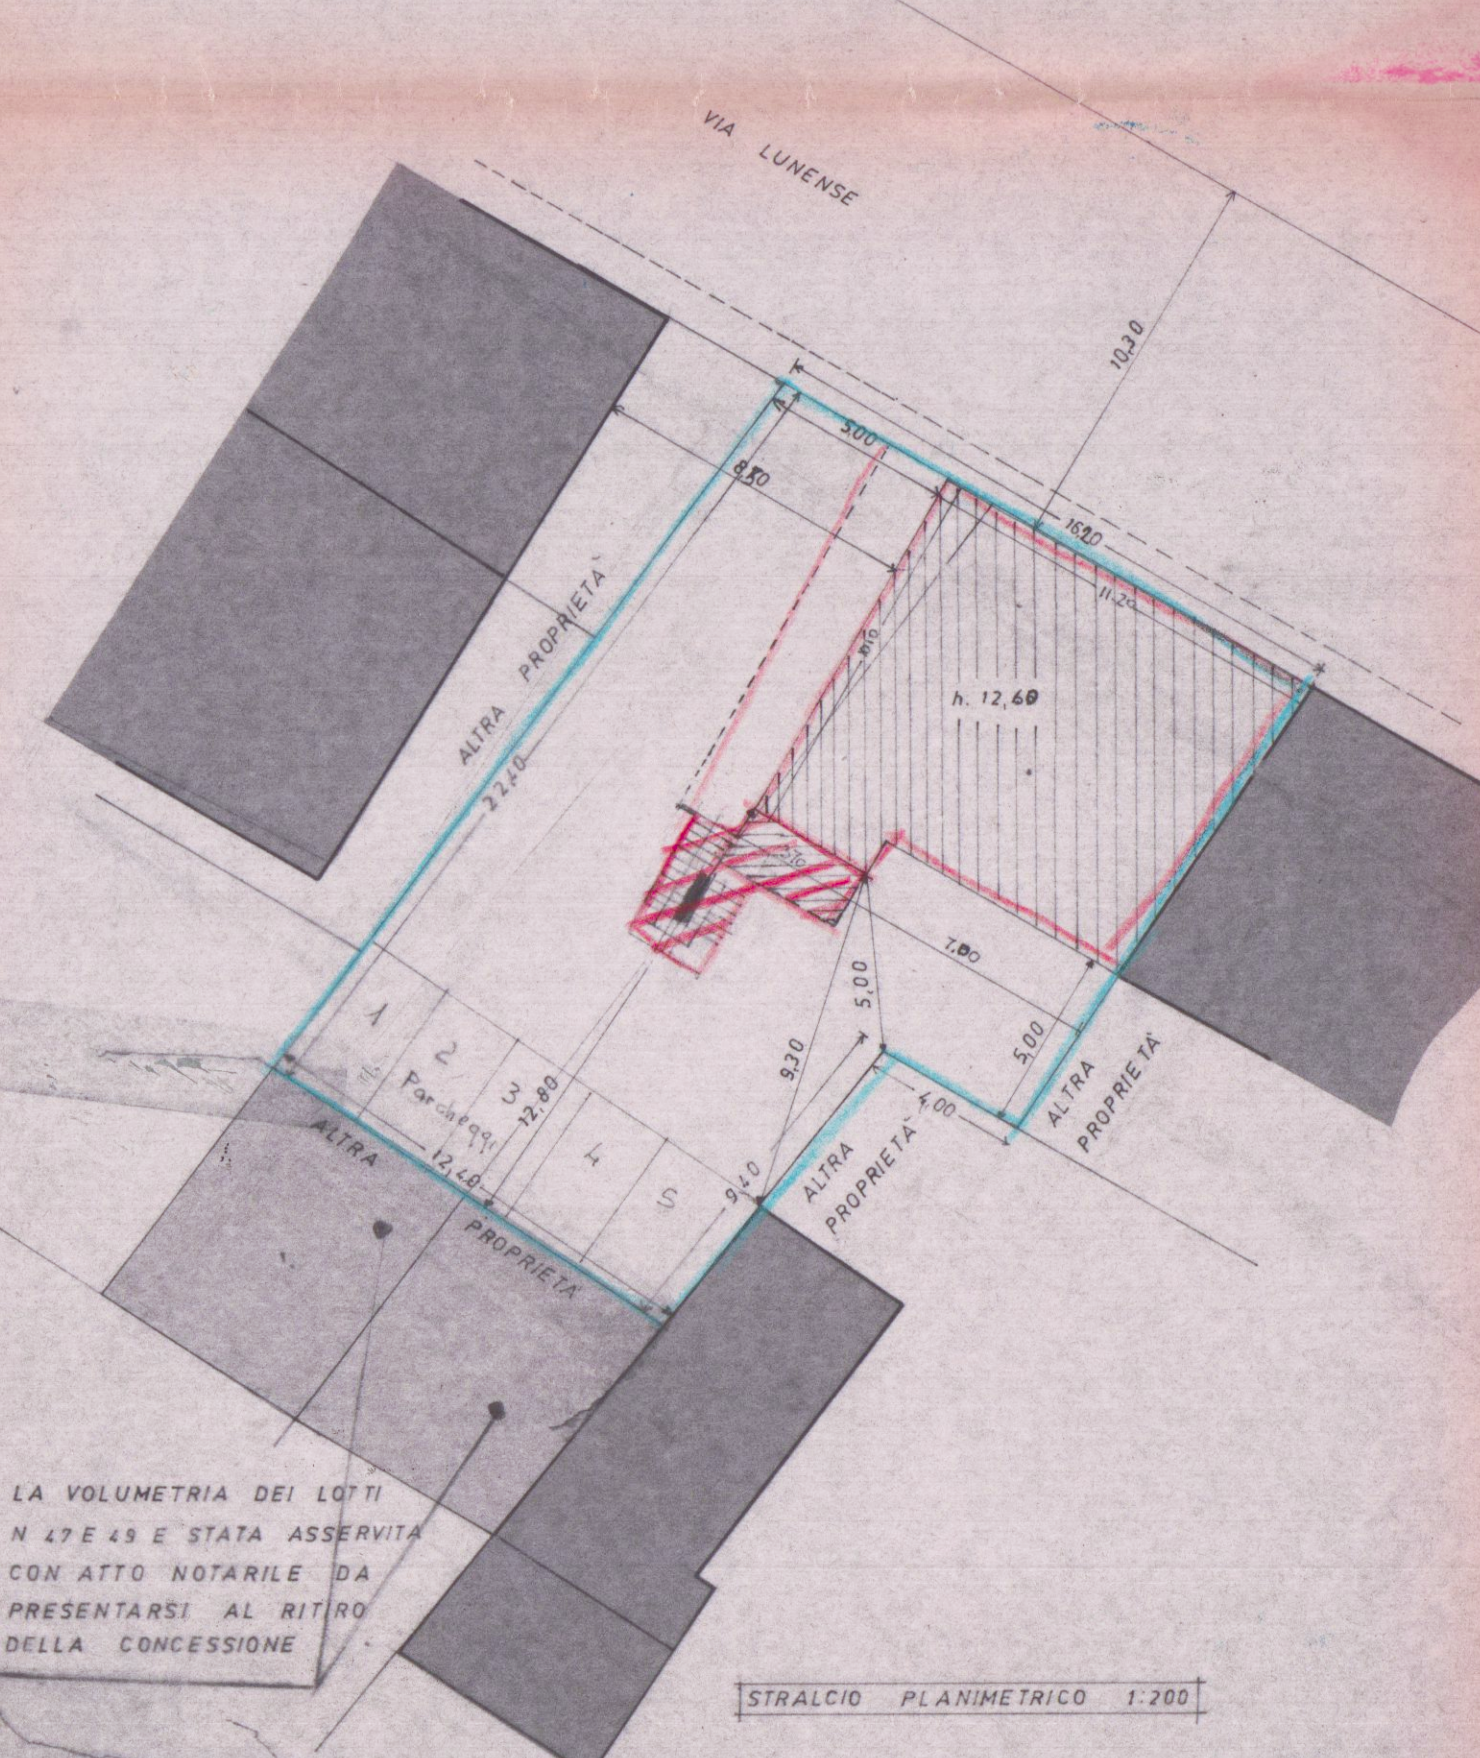

LA VOLUMETRIA DEI LOTTI N. 47 E 48 È STATA ASSERVITA CON ATTO NOTARILE DA PRESENTARSI AL RITIRO DELLA CONCESSIONE

STRALCIO PLANIMETRICO 1:200

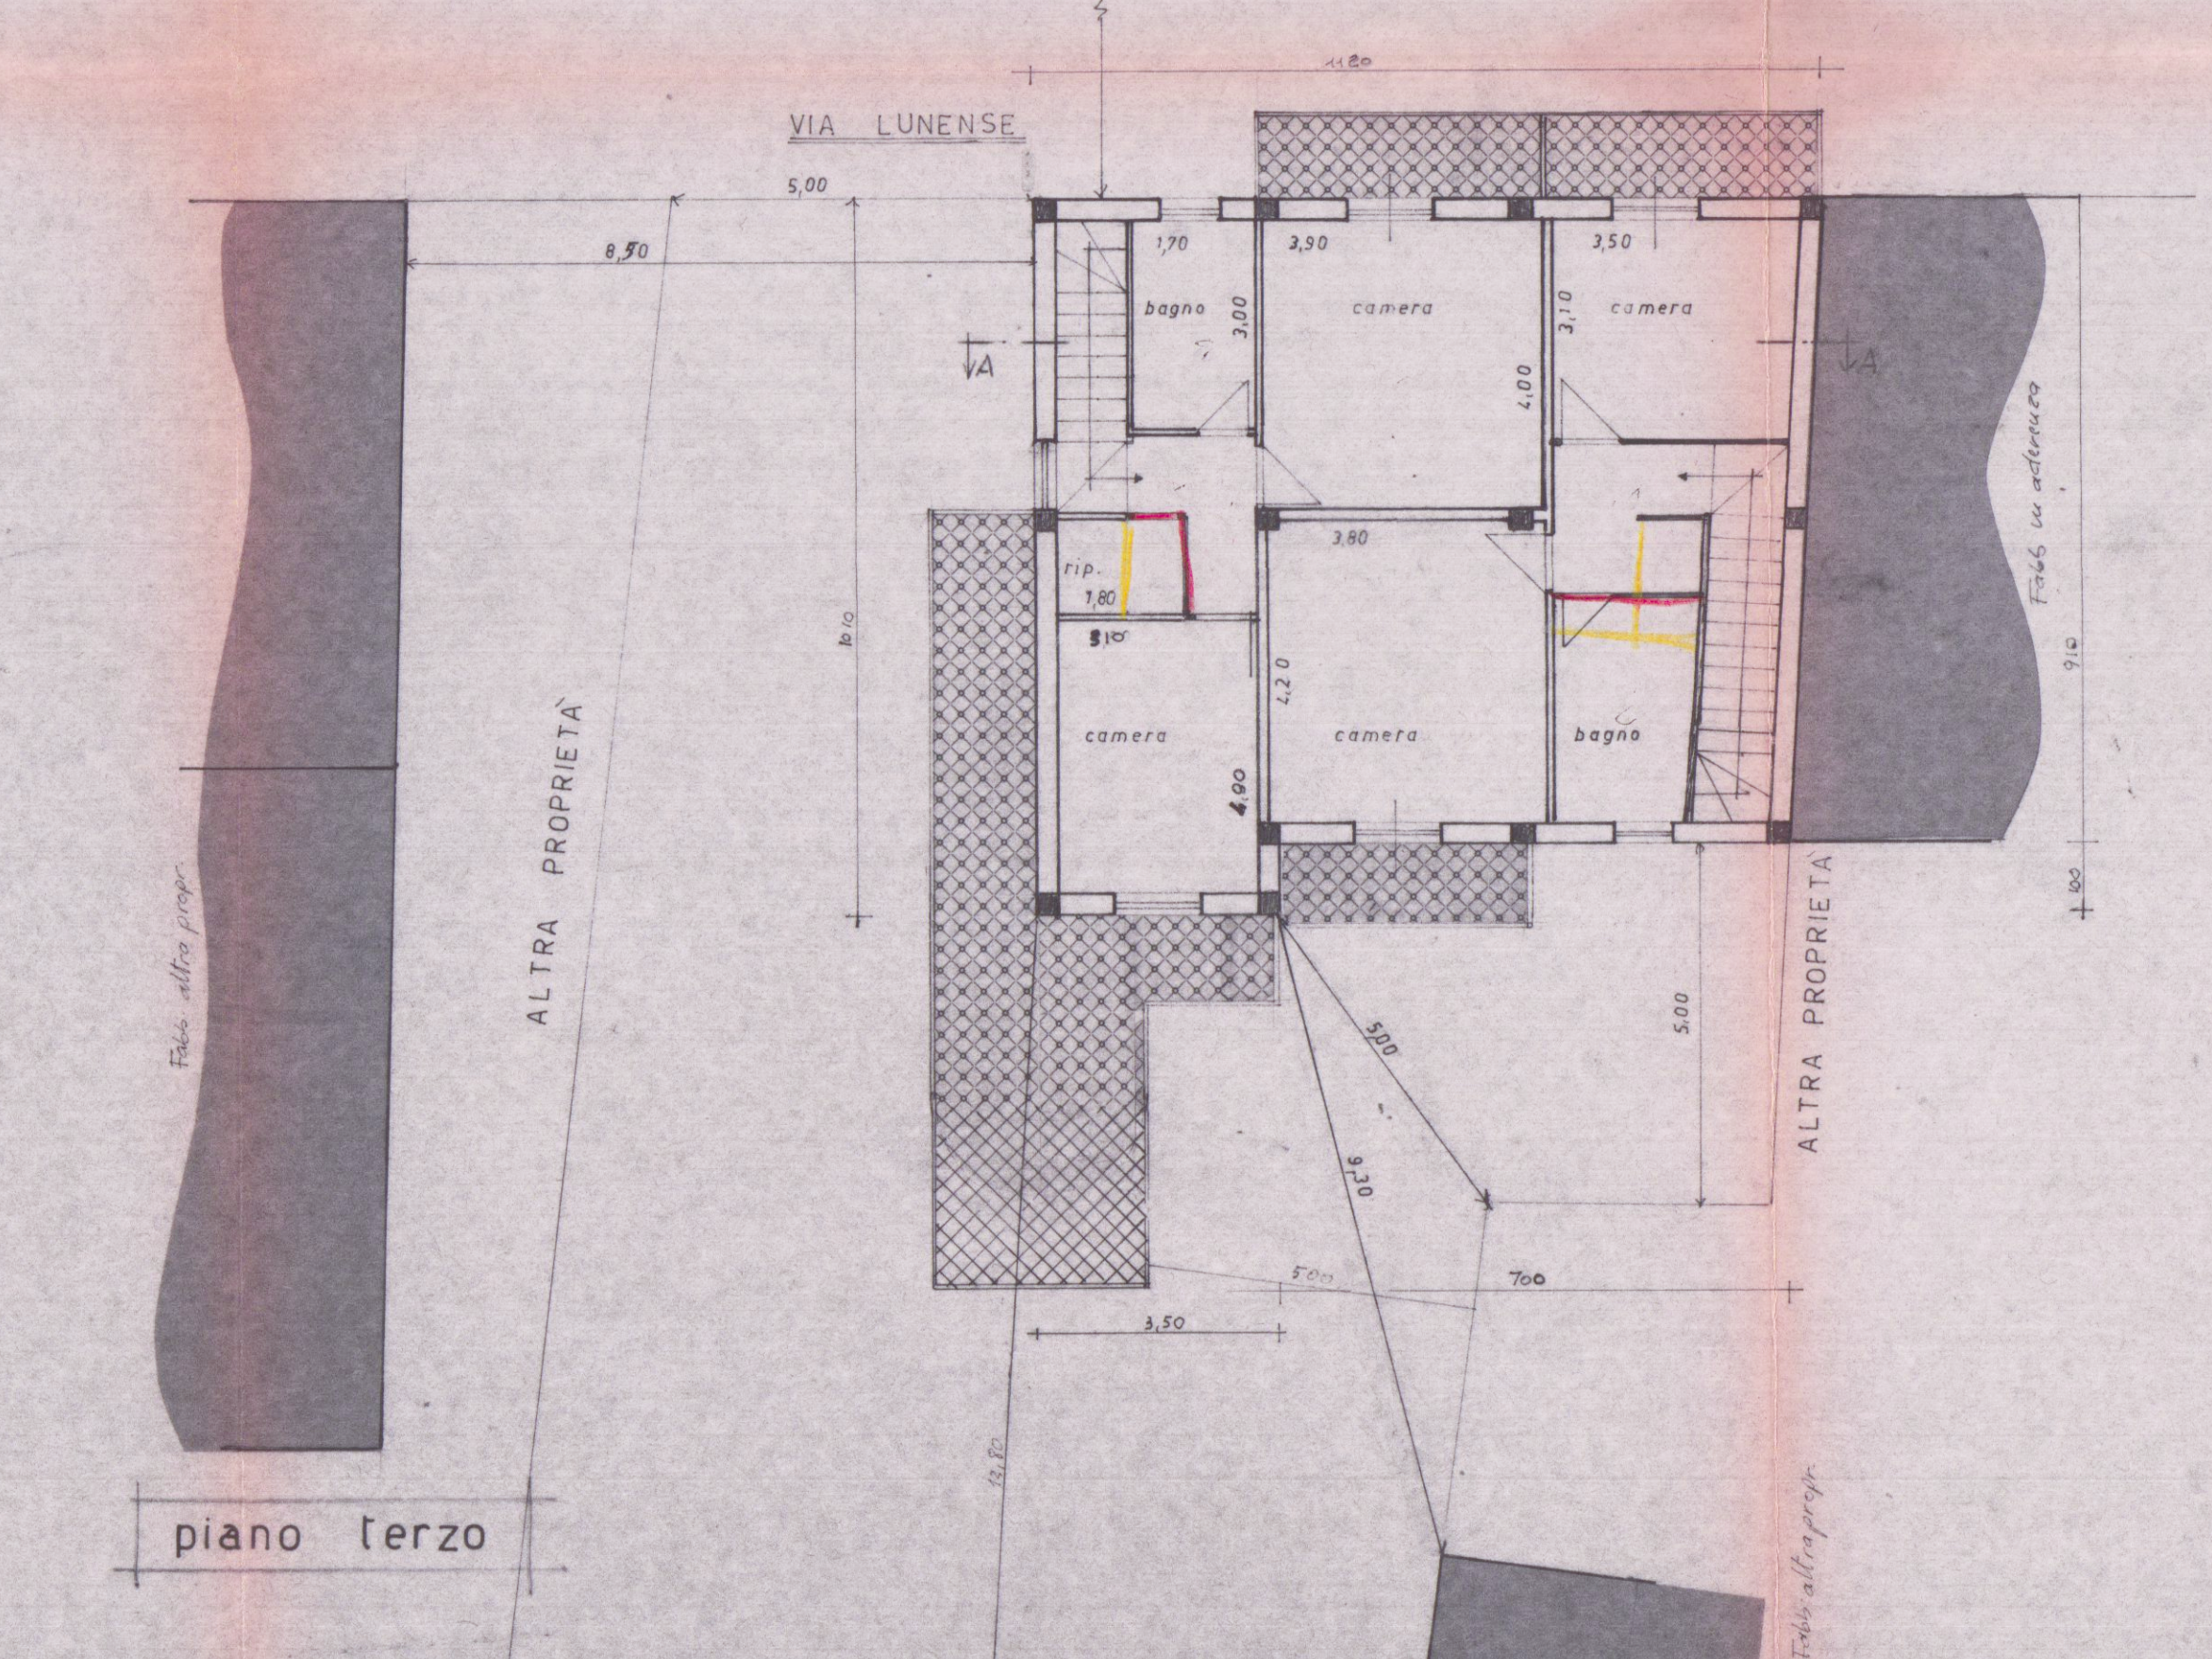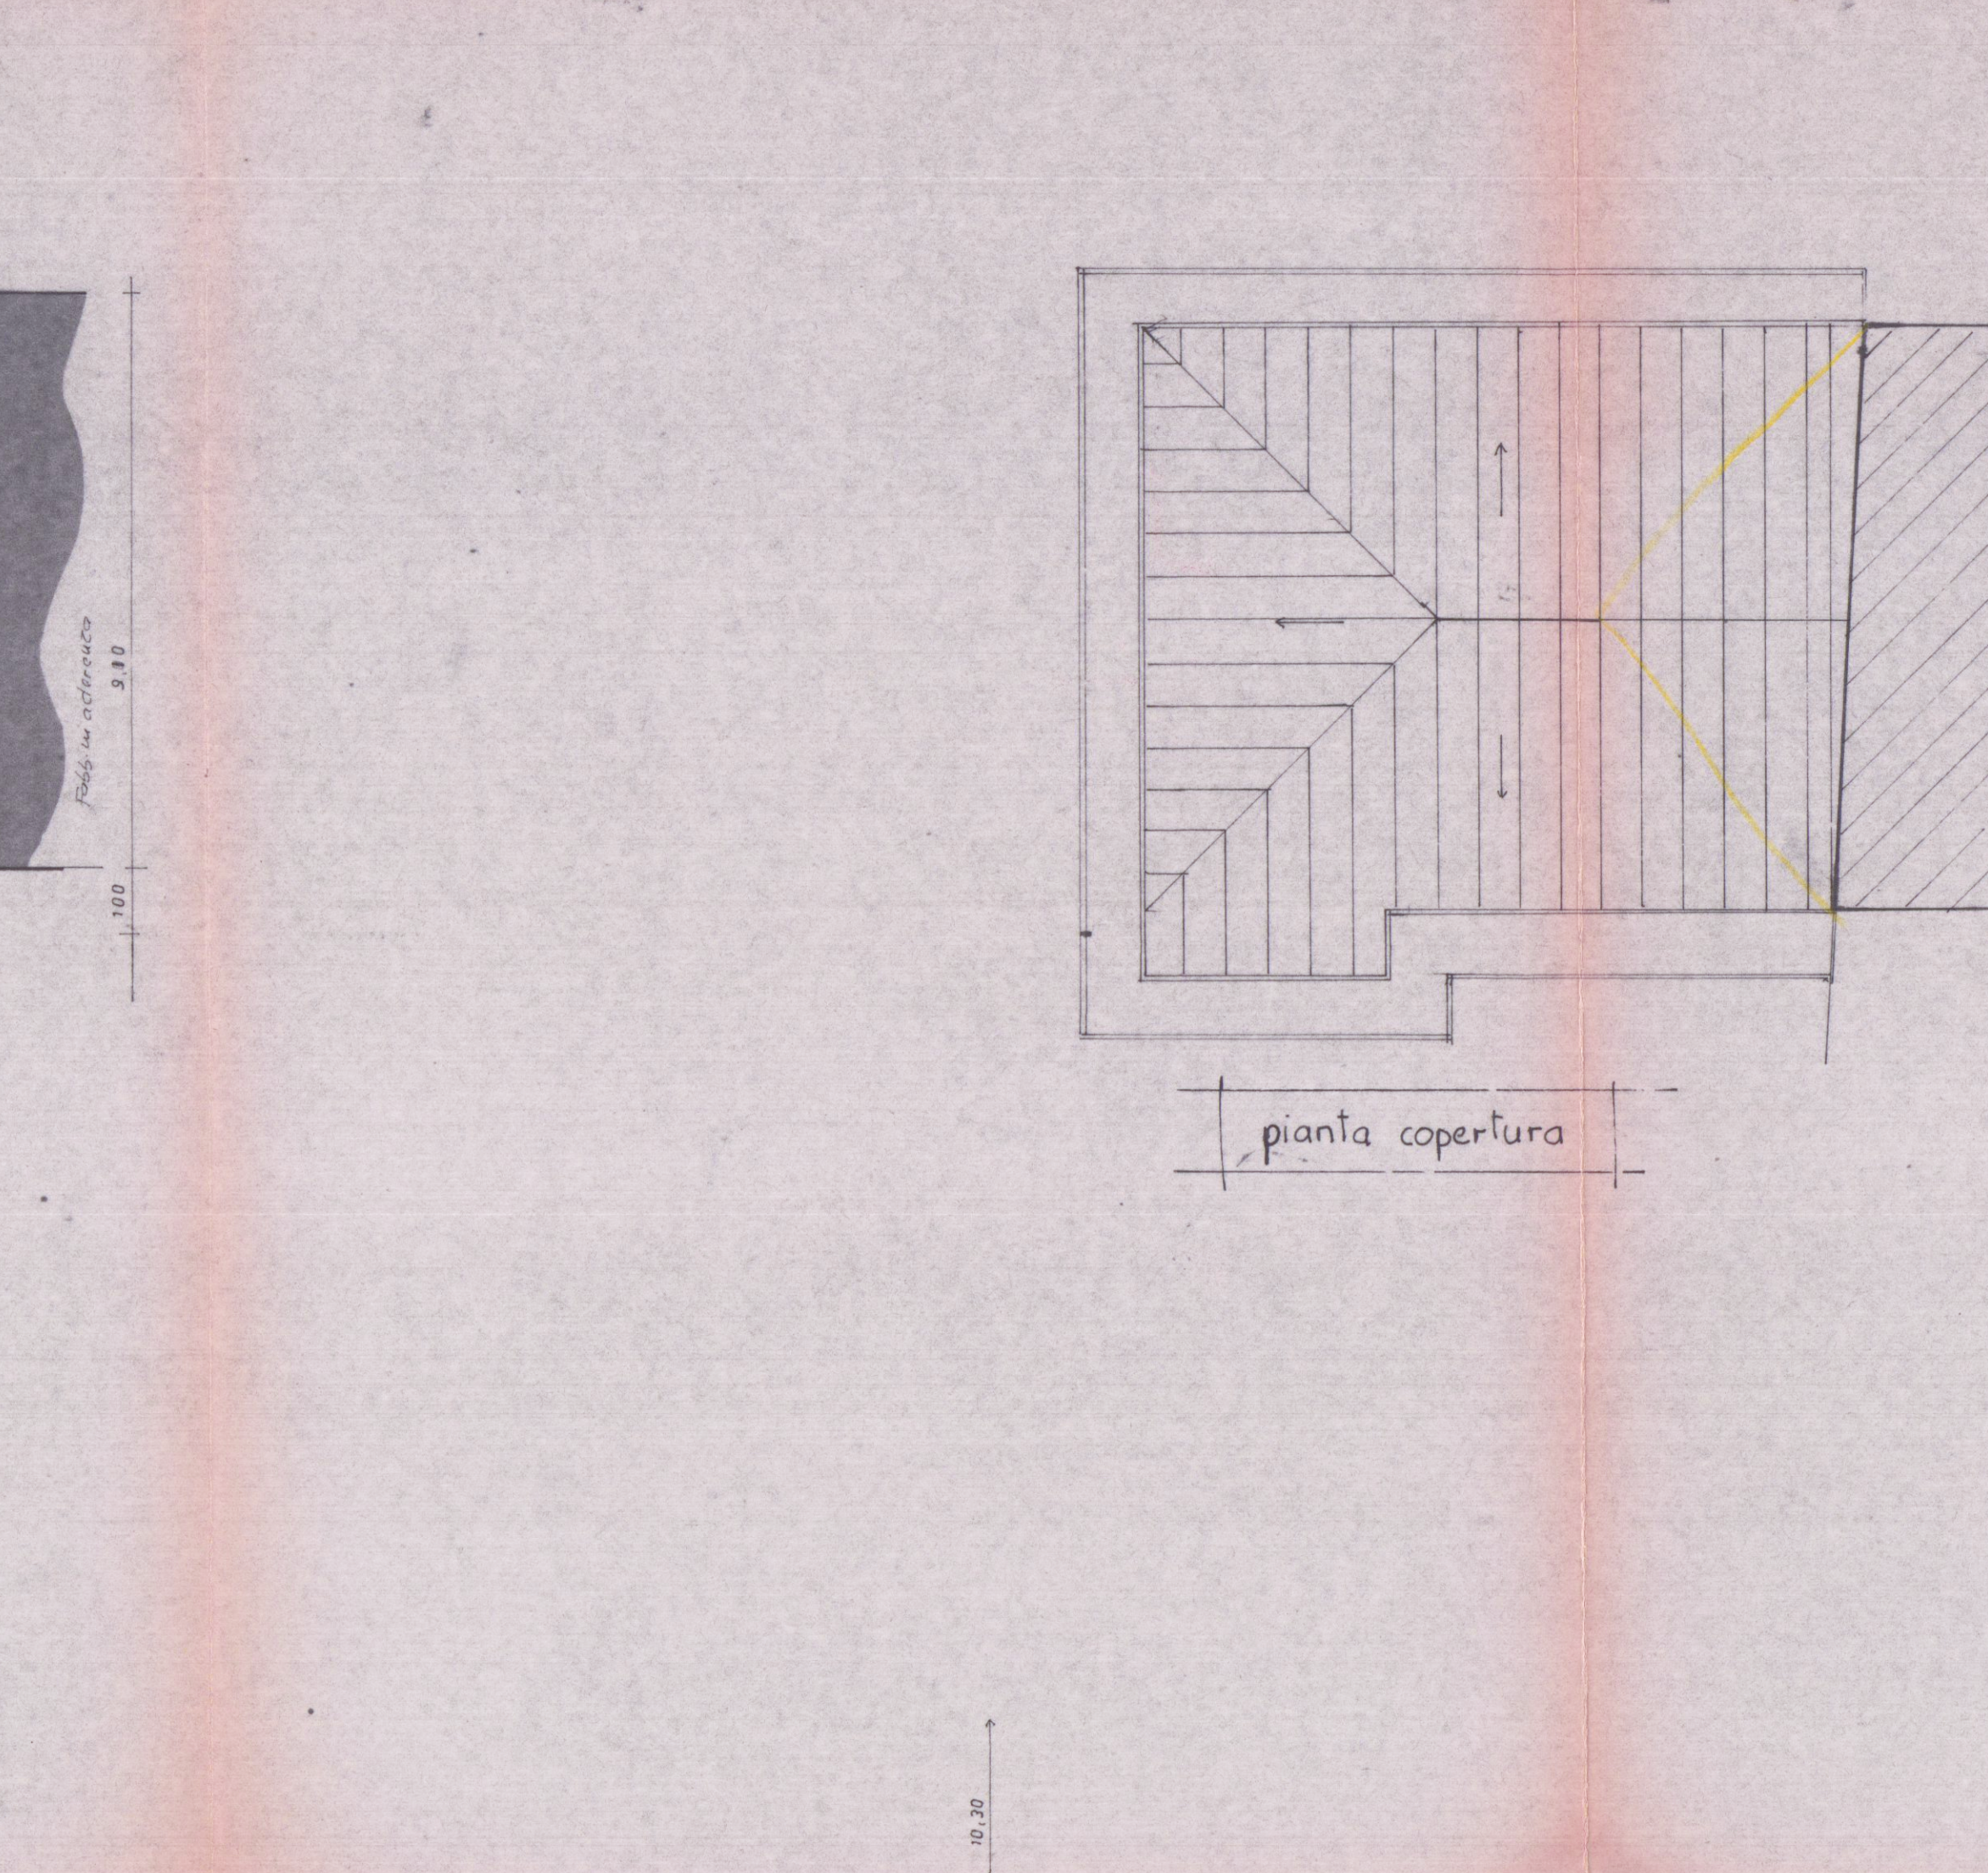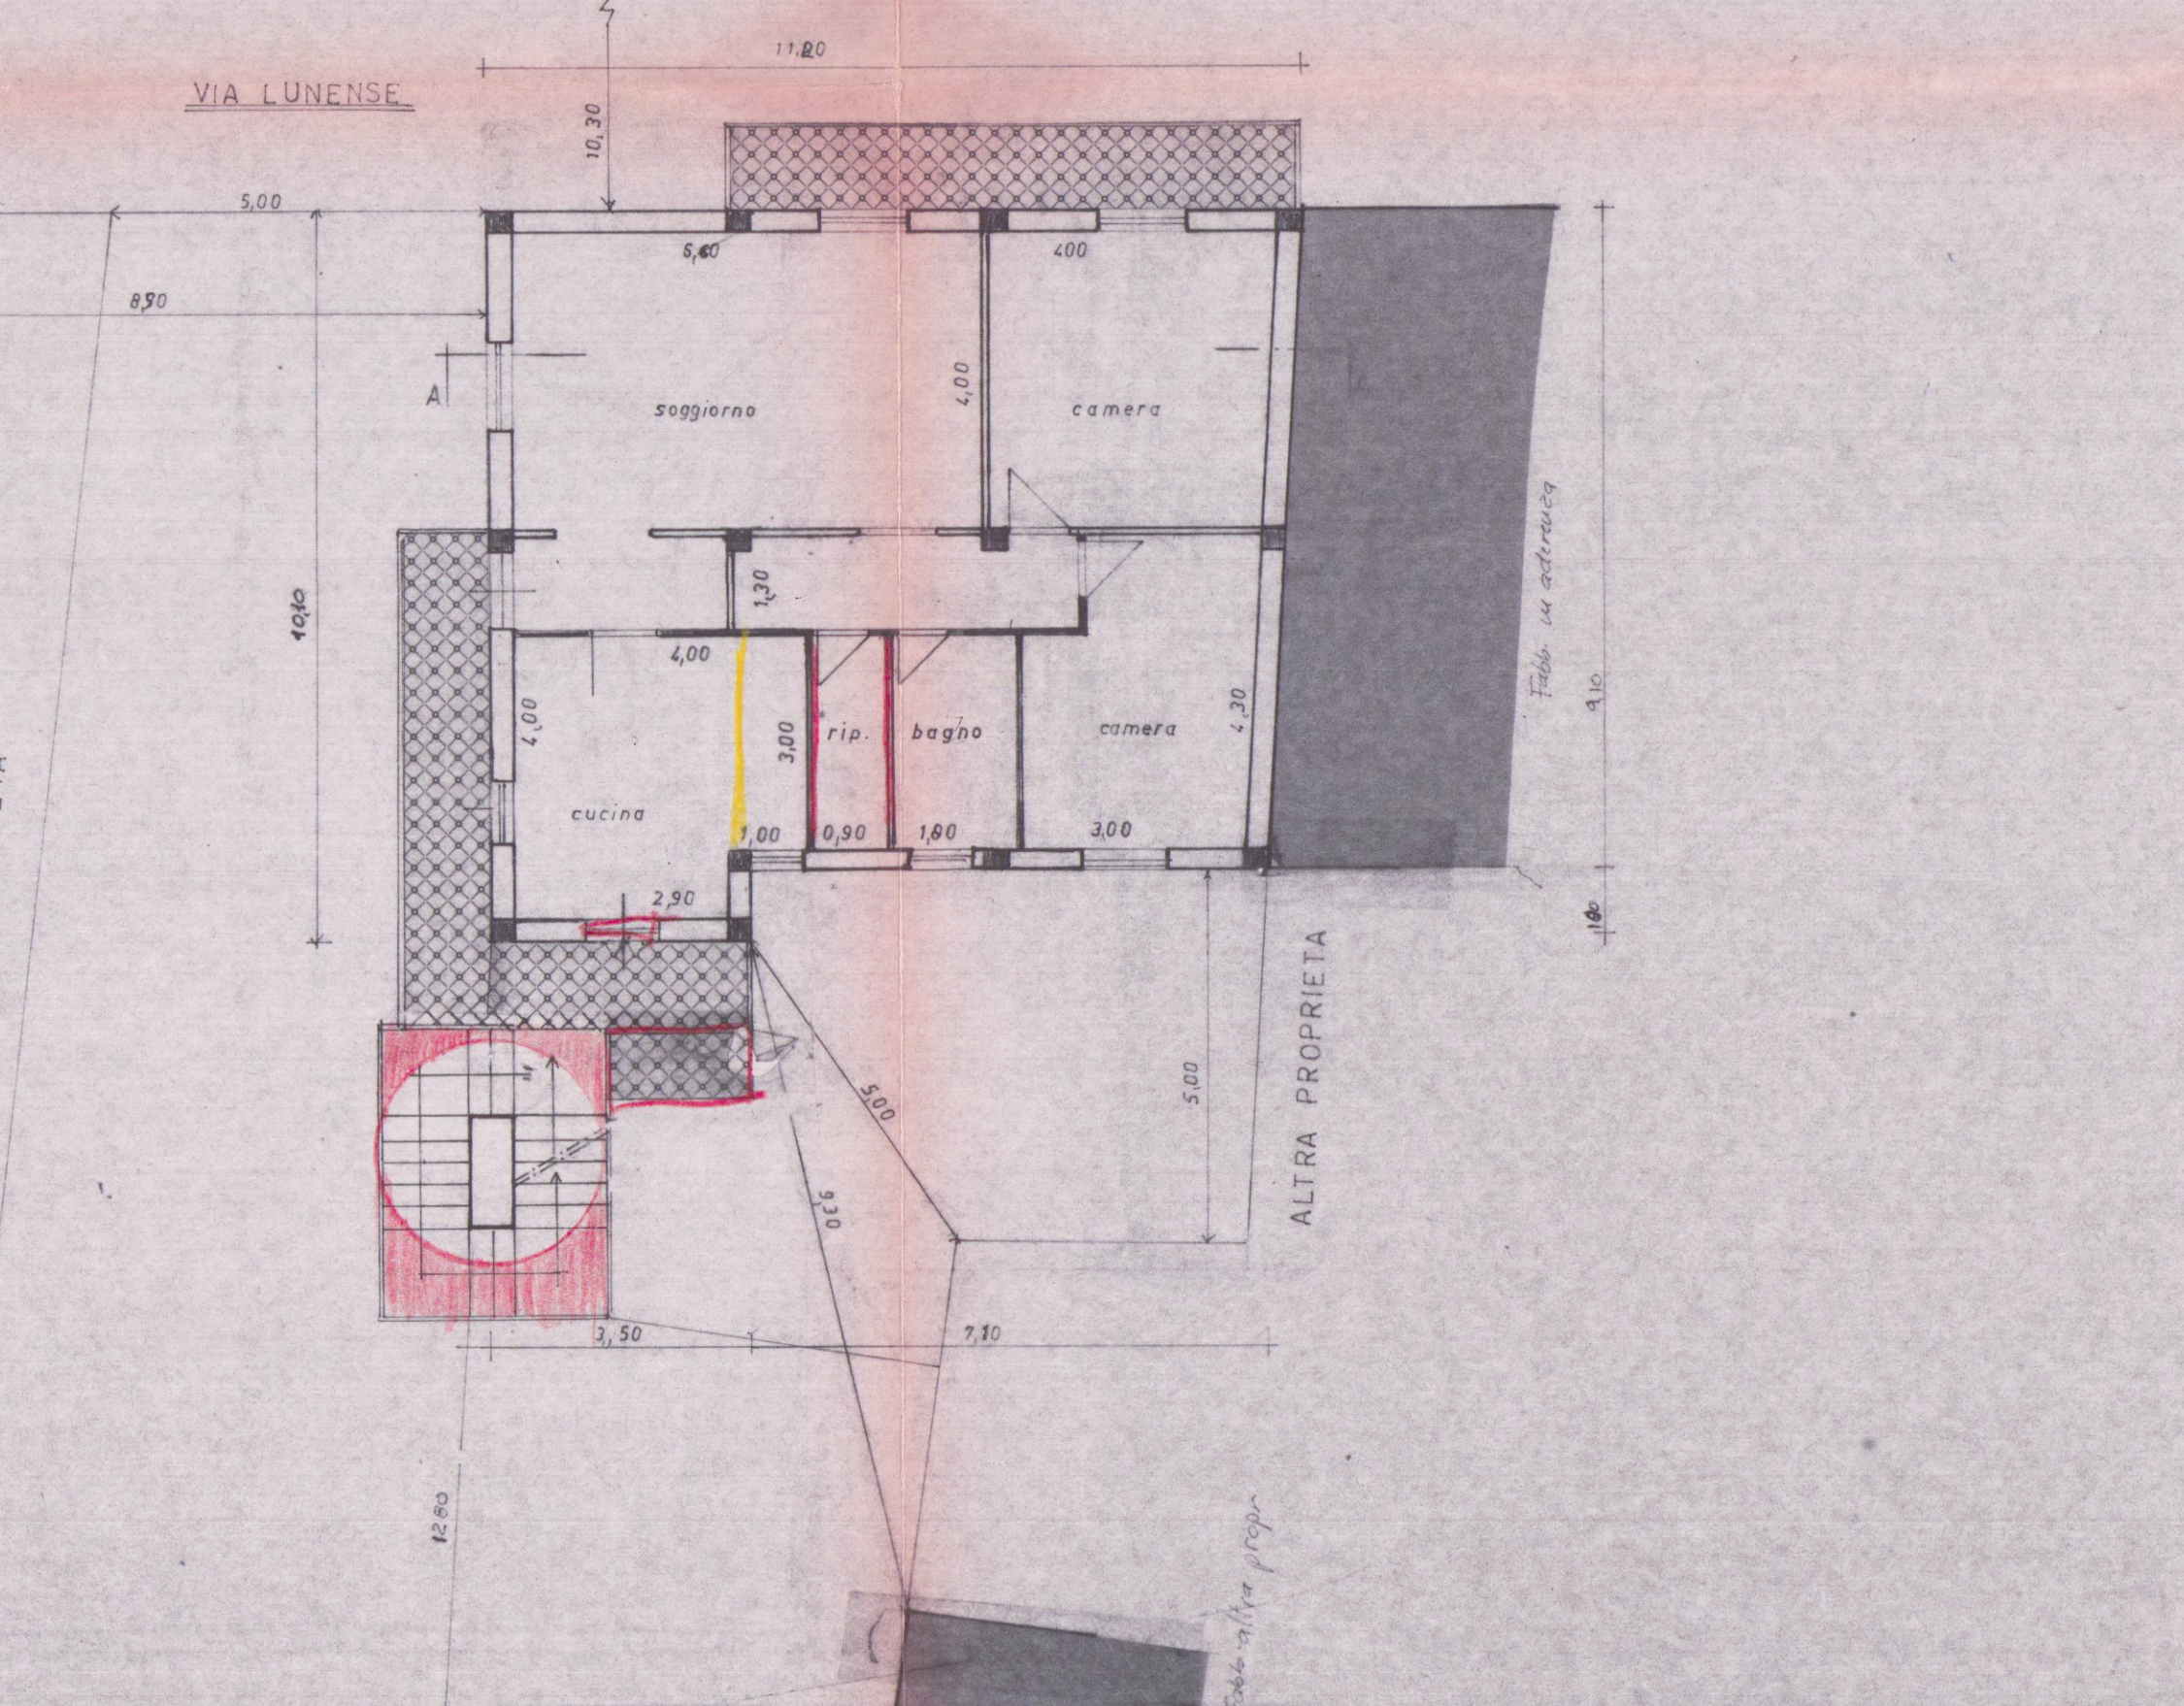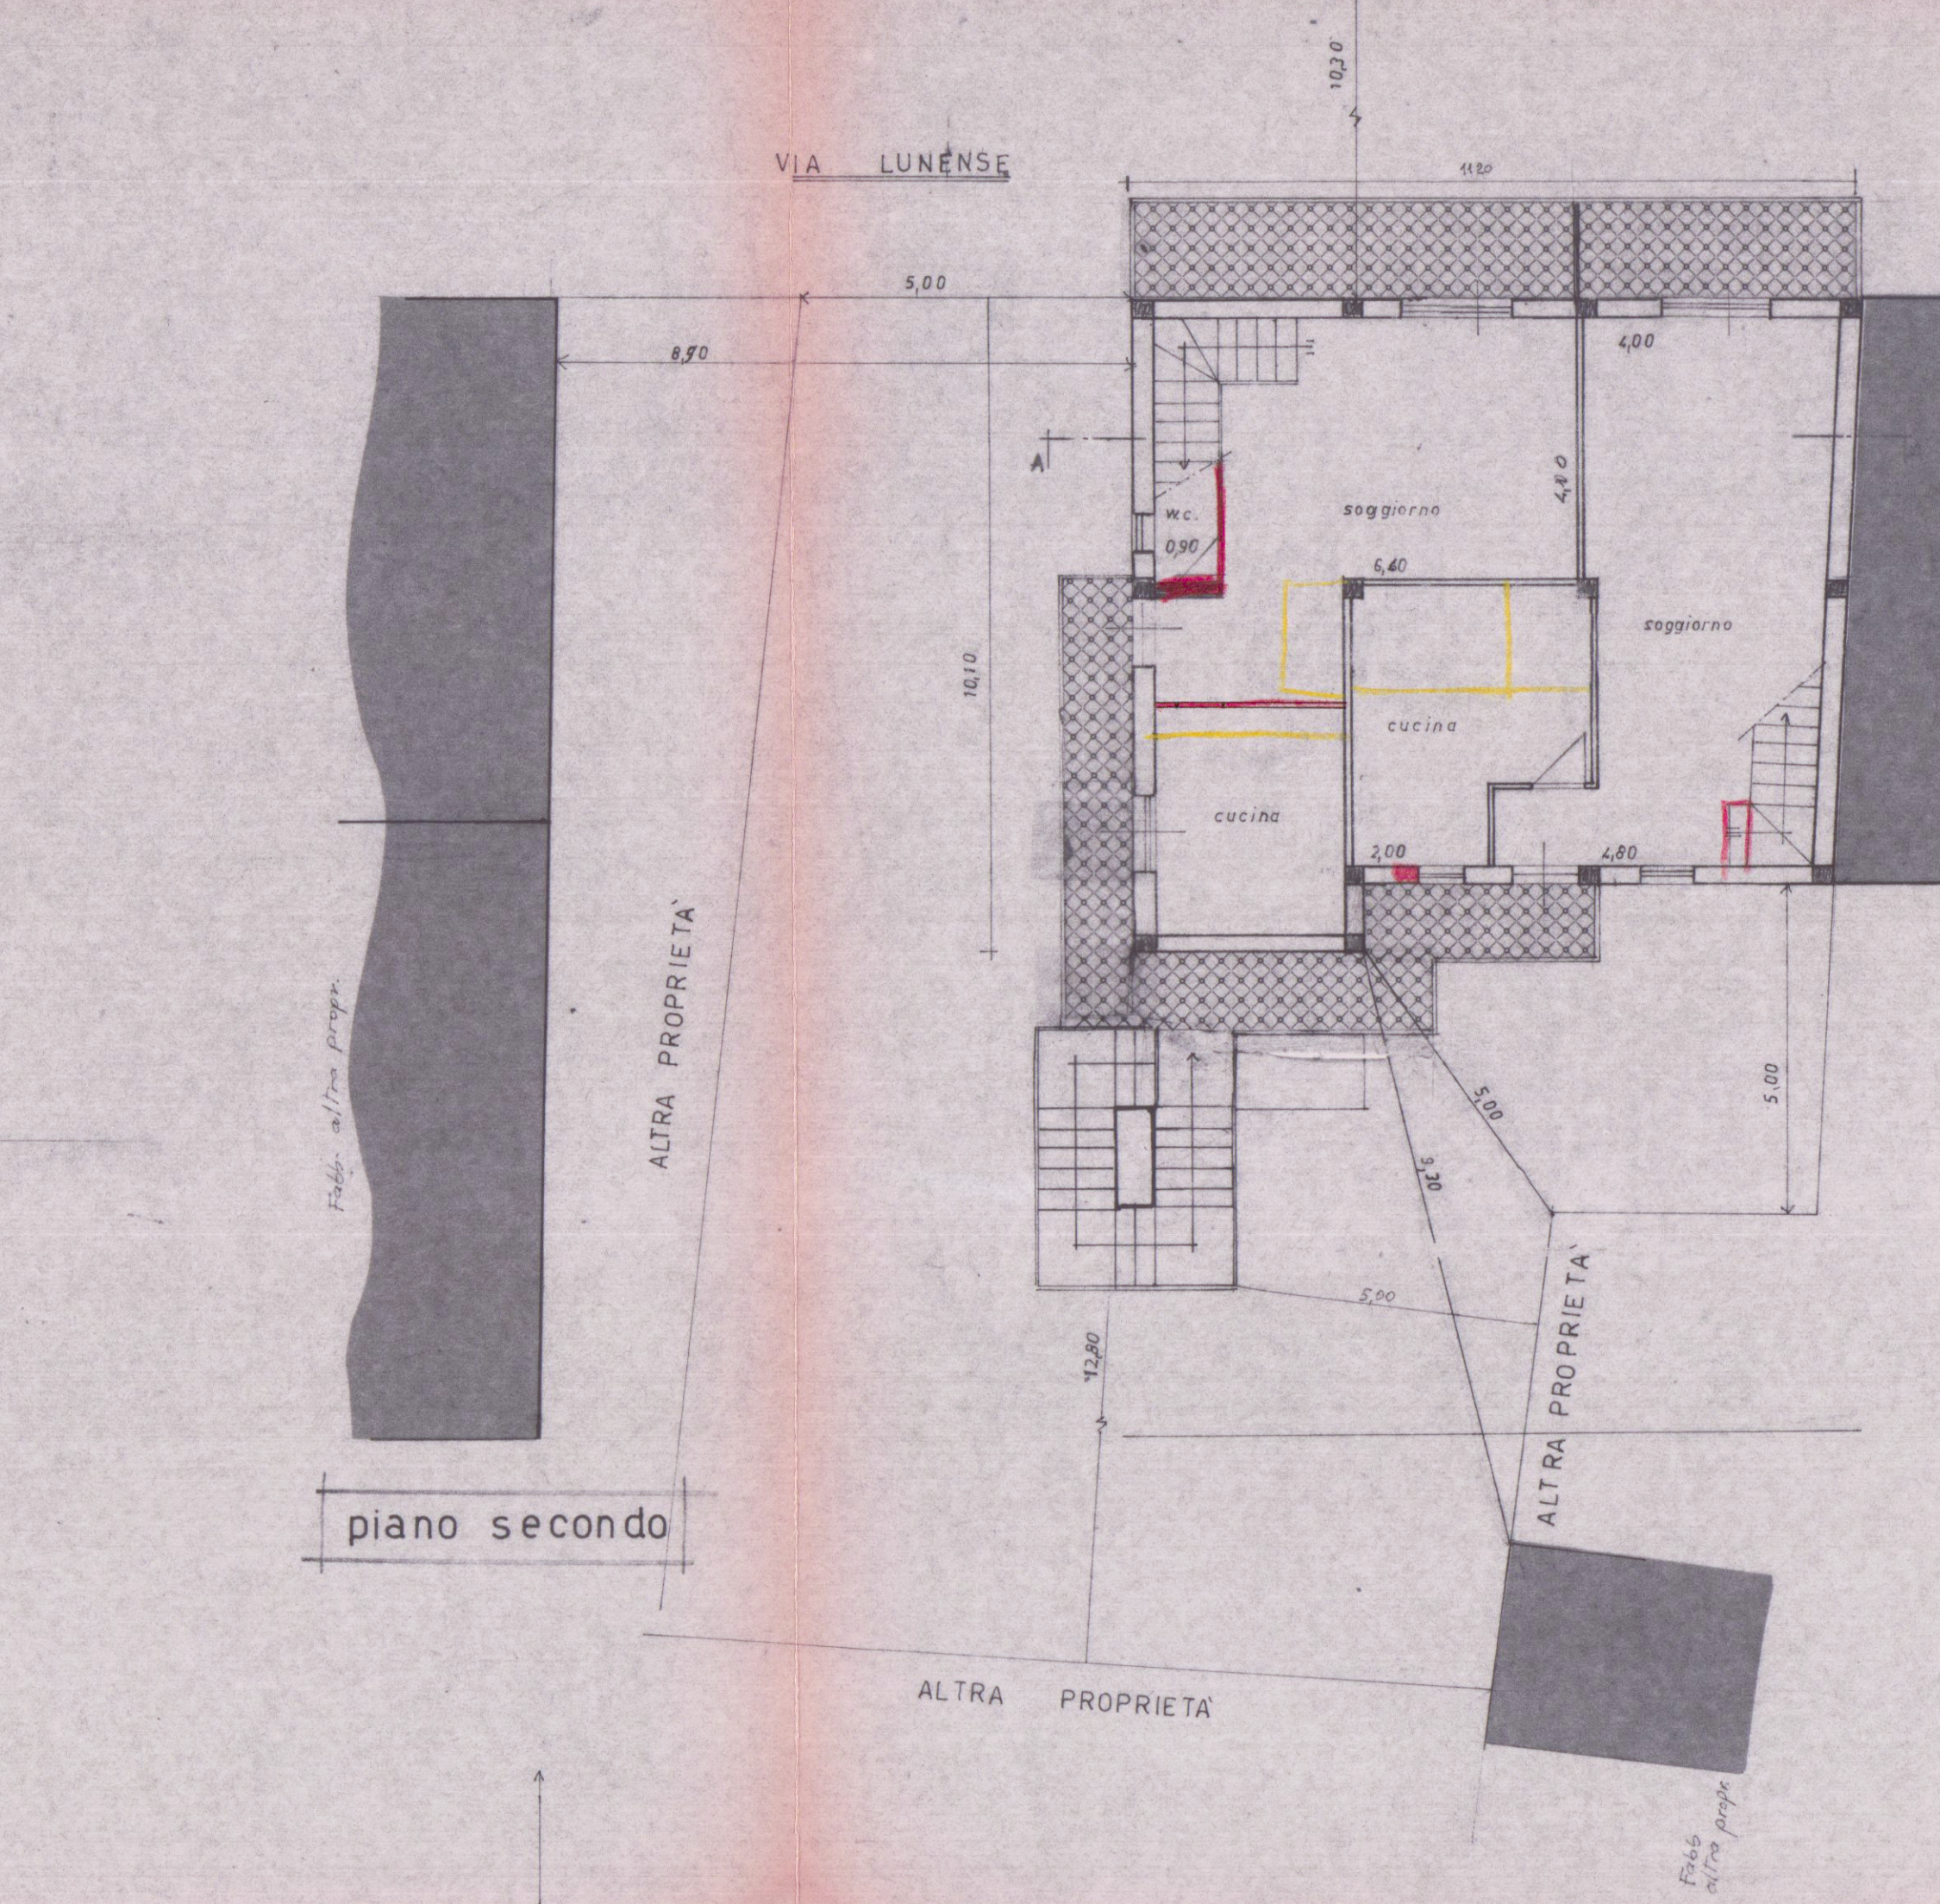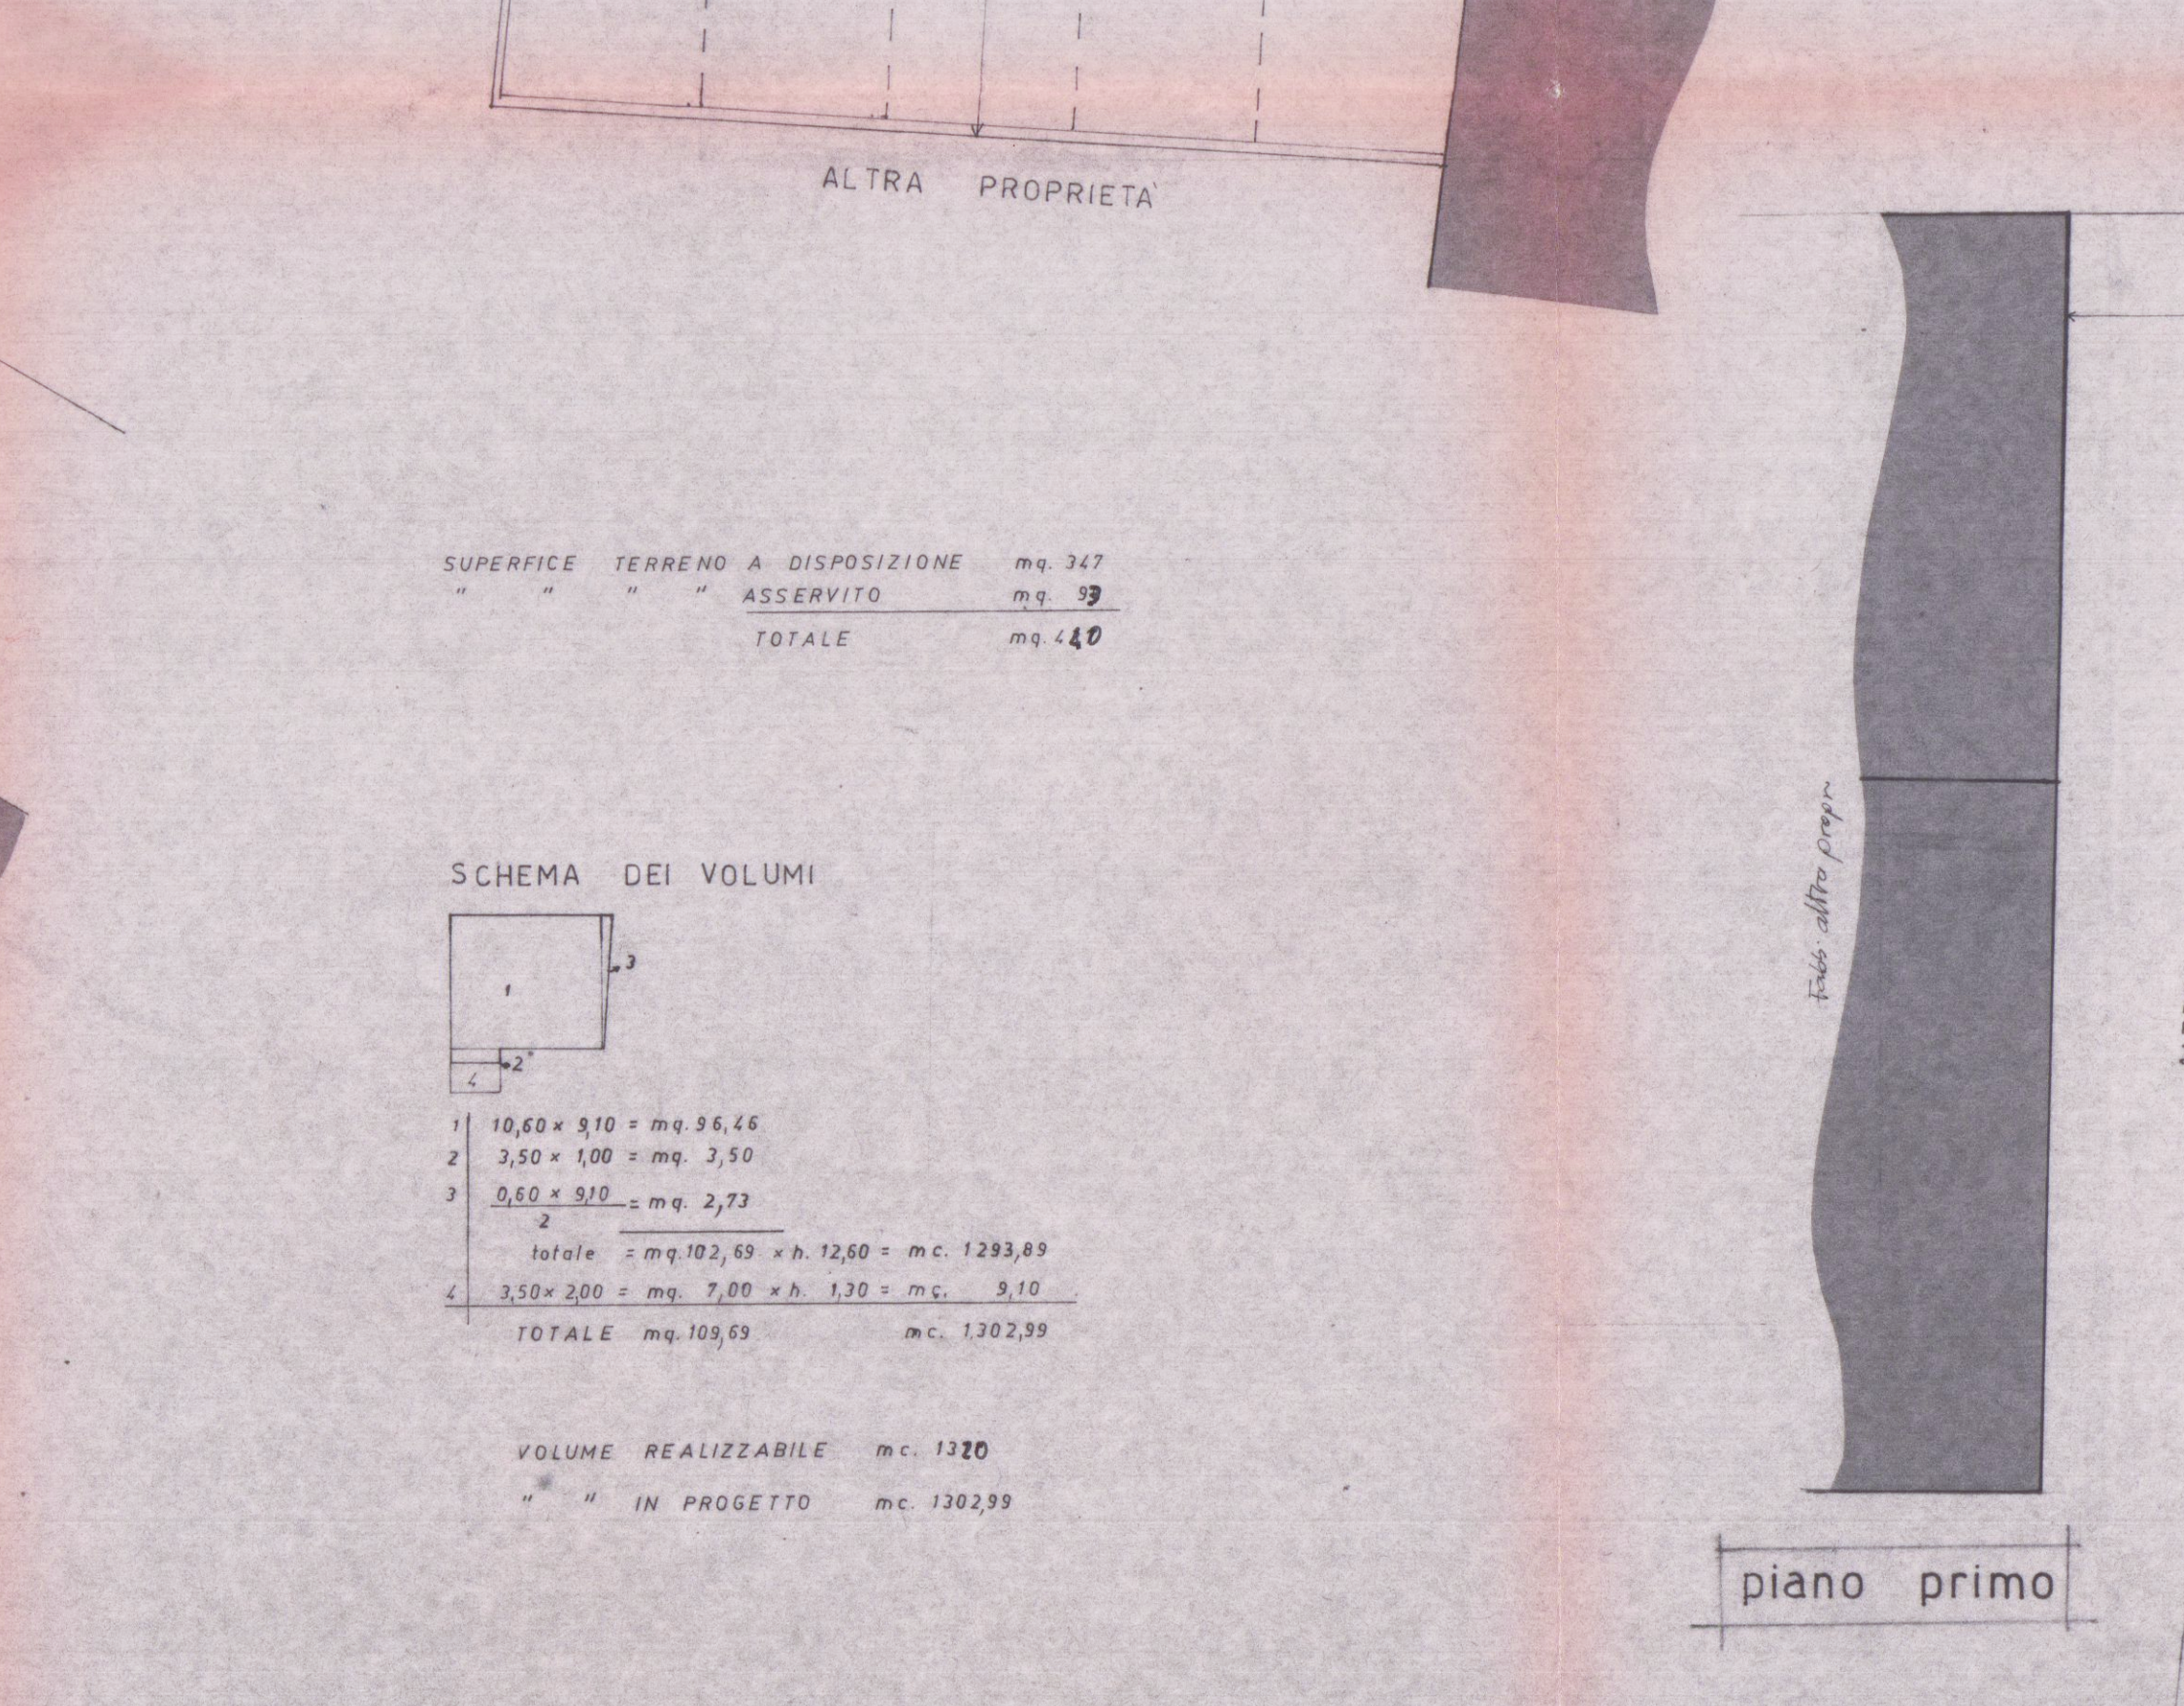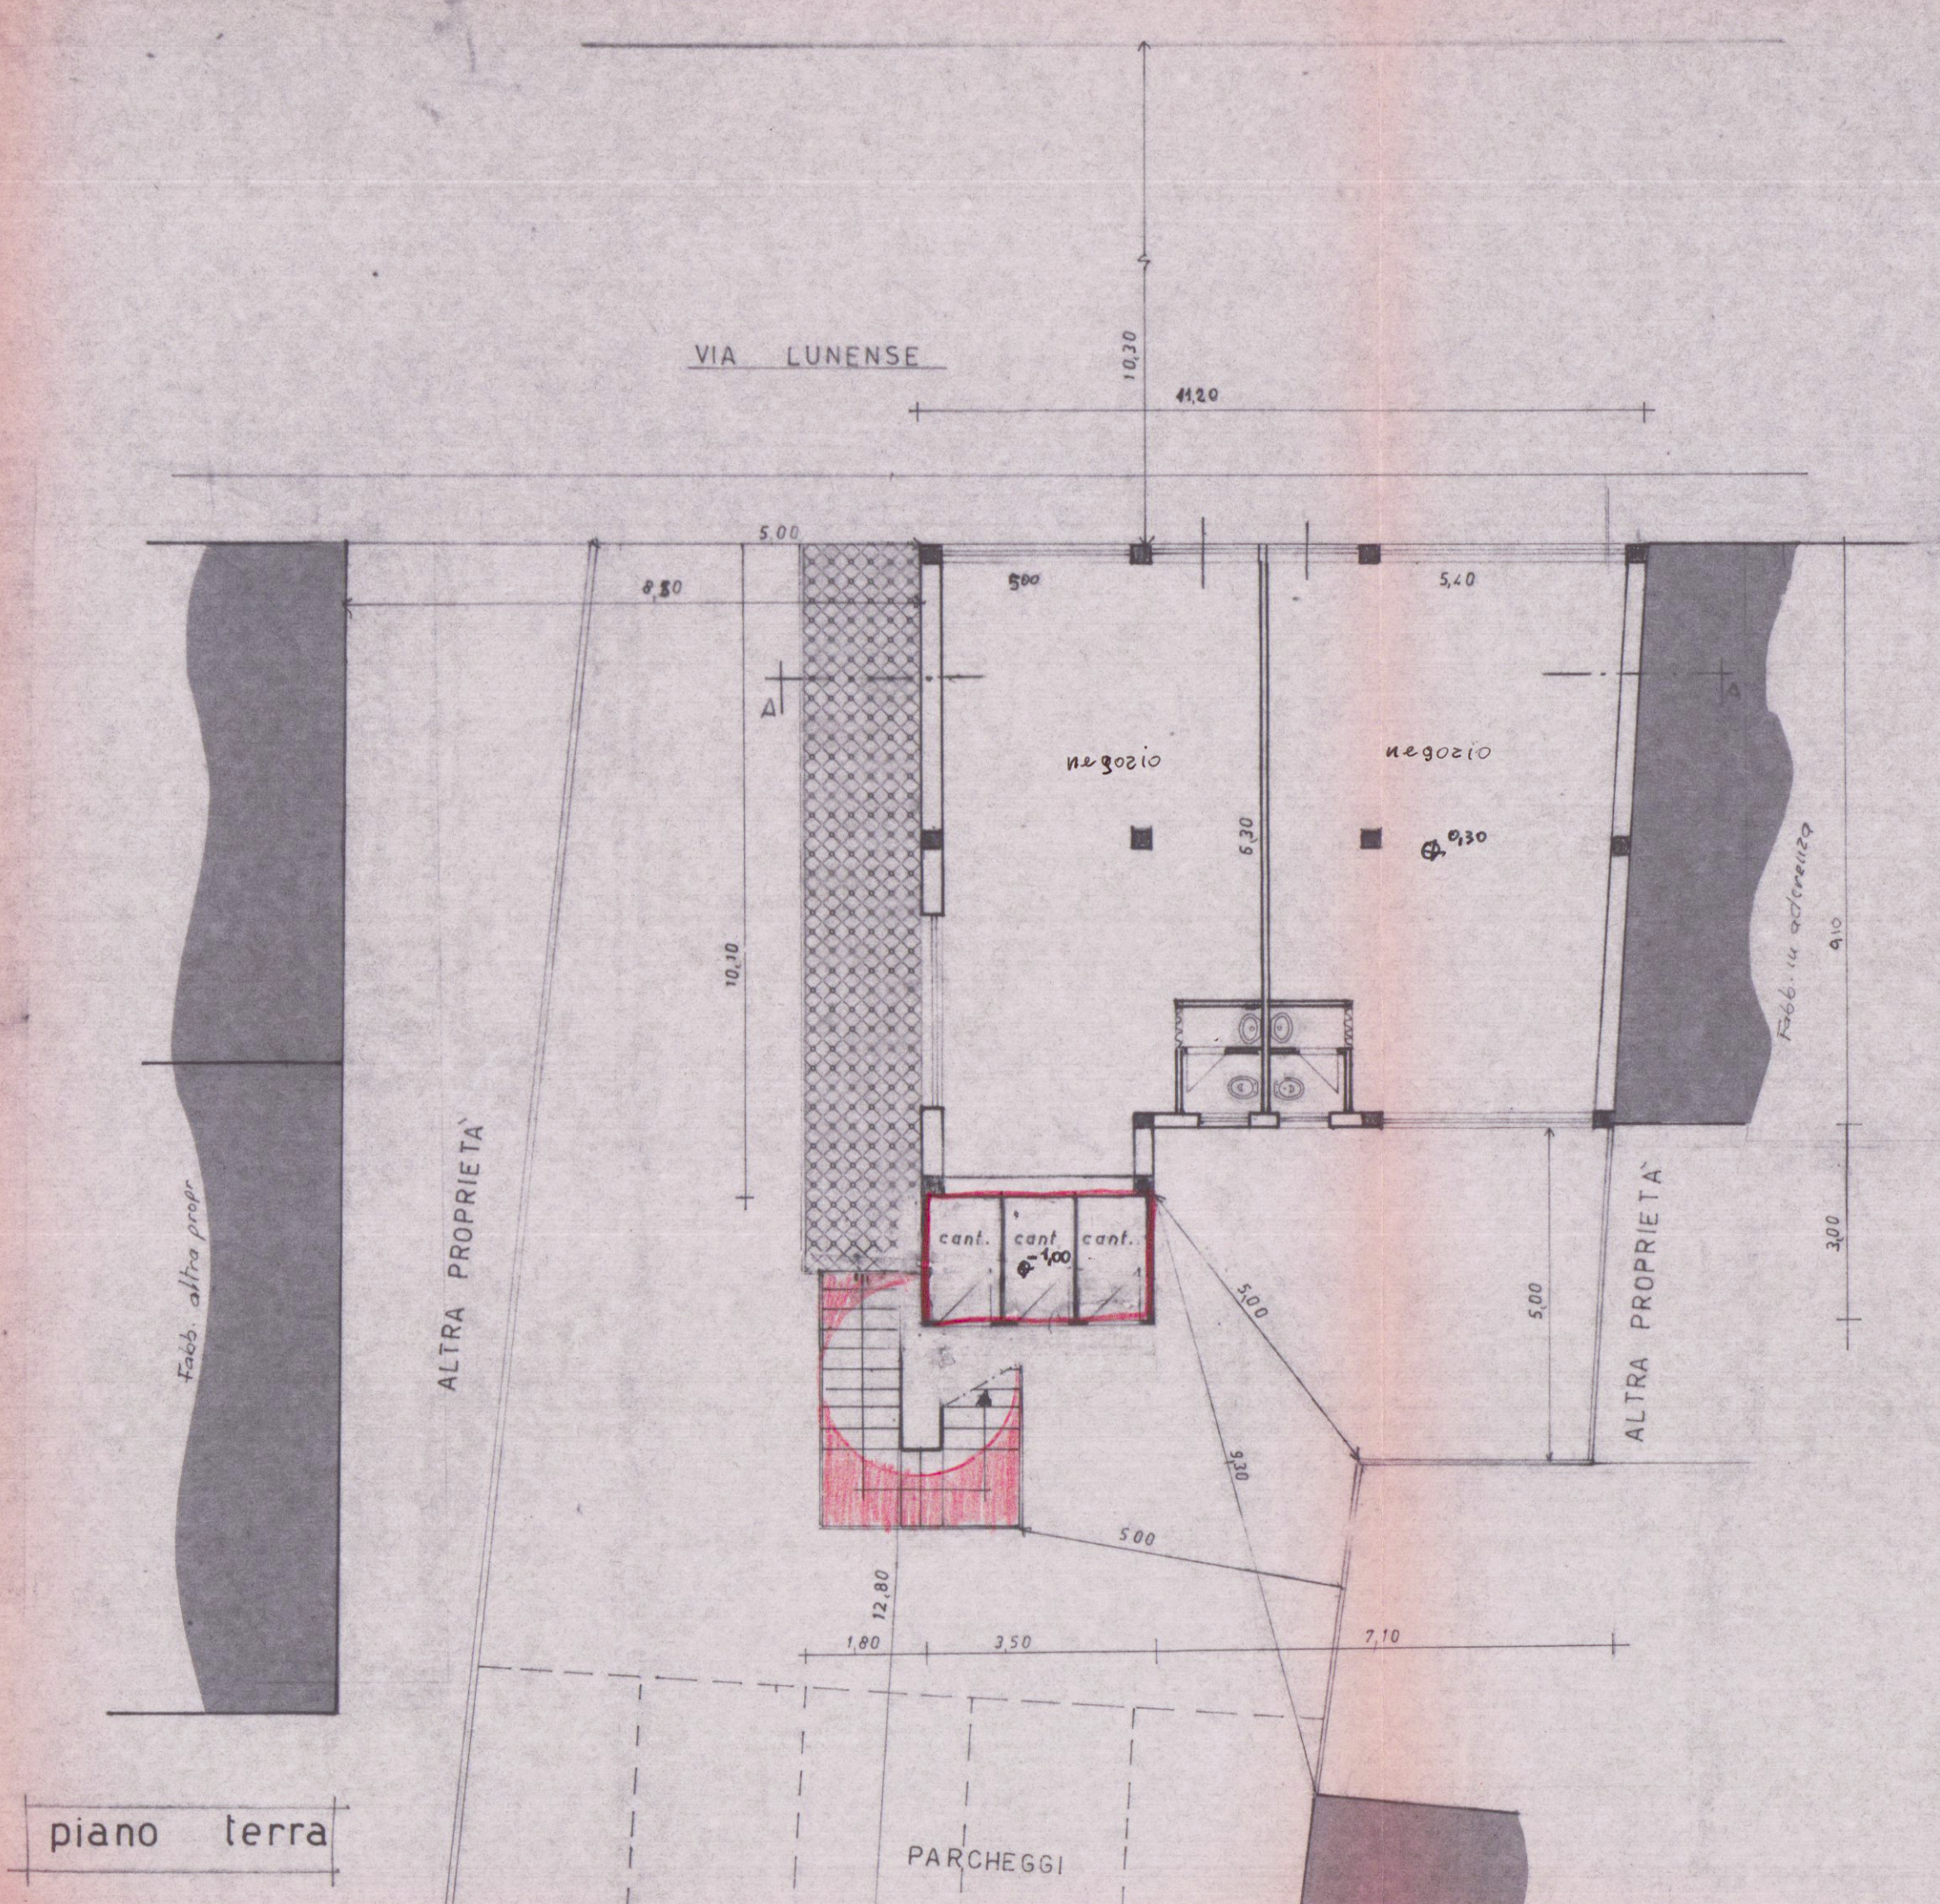

SUPERFICIE TERRENO A DISPOSIZIONE	mq. 347
" " " ASSERVITO	mq. 39
TOTALE	mq. 440

SCHEMA DEI VOLUMI	
1	10,60 x 9,10 = mq. 96,46
2	3,50 x 1,00 = mq. 3,50
3	0,60 x 9,10 = mq. 5,46
Totale = mq. 105,42 x h. 12,60 = mc. 1329,89	
4	3,50 x 3,00 = mq. 10,50 x h. 1,30 = mc. 13,65
TOTALE mq. 105,92 mc. 1302,99	
VOLUME REALIZZABILE mc. 1320	
" " IN PROGETTO mc. 1302,99	