

CO.ABI.TUR.

SEDE: VIA XXIV MAGGIO n. 6
La Spezia tel. 738390 - 735186
SEDE: VIA B. CROCE n.106 - PISA



TIPO DI INTERVENTO :

PROGETTO PER LA COSTRUZIONE DI
FABBRICATO COSTITUITO DA 4 ALLOGGI
DELL'INSEDIAMENTO PEEP PER REALIZZARE
4 FABBRICATI DI COMPLESSIVI 19 ALLOGGI
IN BONASCOLA VIA CASALINA PER
COOP. SIULP VOLTERRA.

IL TECNICO

FABB. -D-

APPROVATO

OGGETTO :

Foglio 76

PLANIMETRIA DI INDIVIDUAZIONE SEZIONI
SEZIONI TRASVERSALI E LONGITUDINALE TERRENO
CON COLORAZIONE ROSSA (RIPORTO) E GIALLA (STERRO)
POSIZIONAMENTO DEI MURI DI SOSTEGNO

TAVOLA N.ro:

COMMITTENTE:


SCALE:

1:200

DATA:

SETT. 2000

COMUNE DI CARRARA
Coop. EDILIZIA SIULP - VOLTERRA e r.l.
Sede legale: Piazza 2 Giugno, 17
54033 Carrara (MS)
Sede amm.va: CO.ABI.TUR. Via V. Veneto, 165
19100 La Spezia
Cod. Fisc. e Part. IVA 0058470451

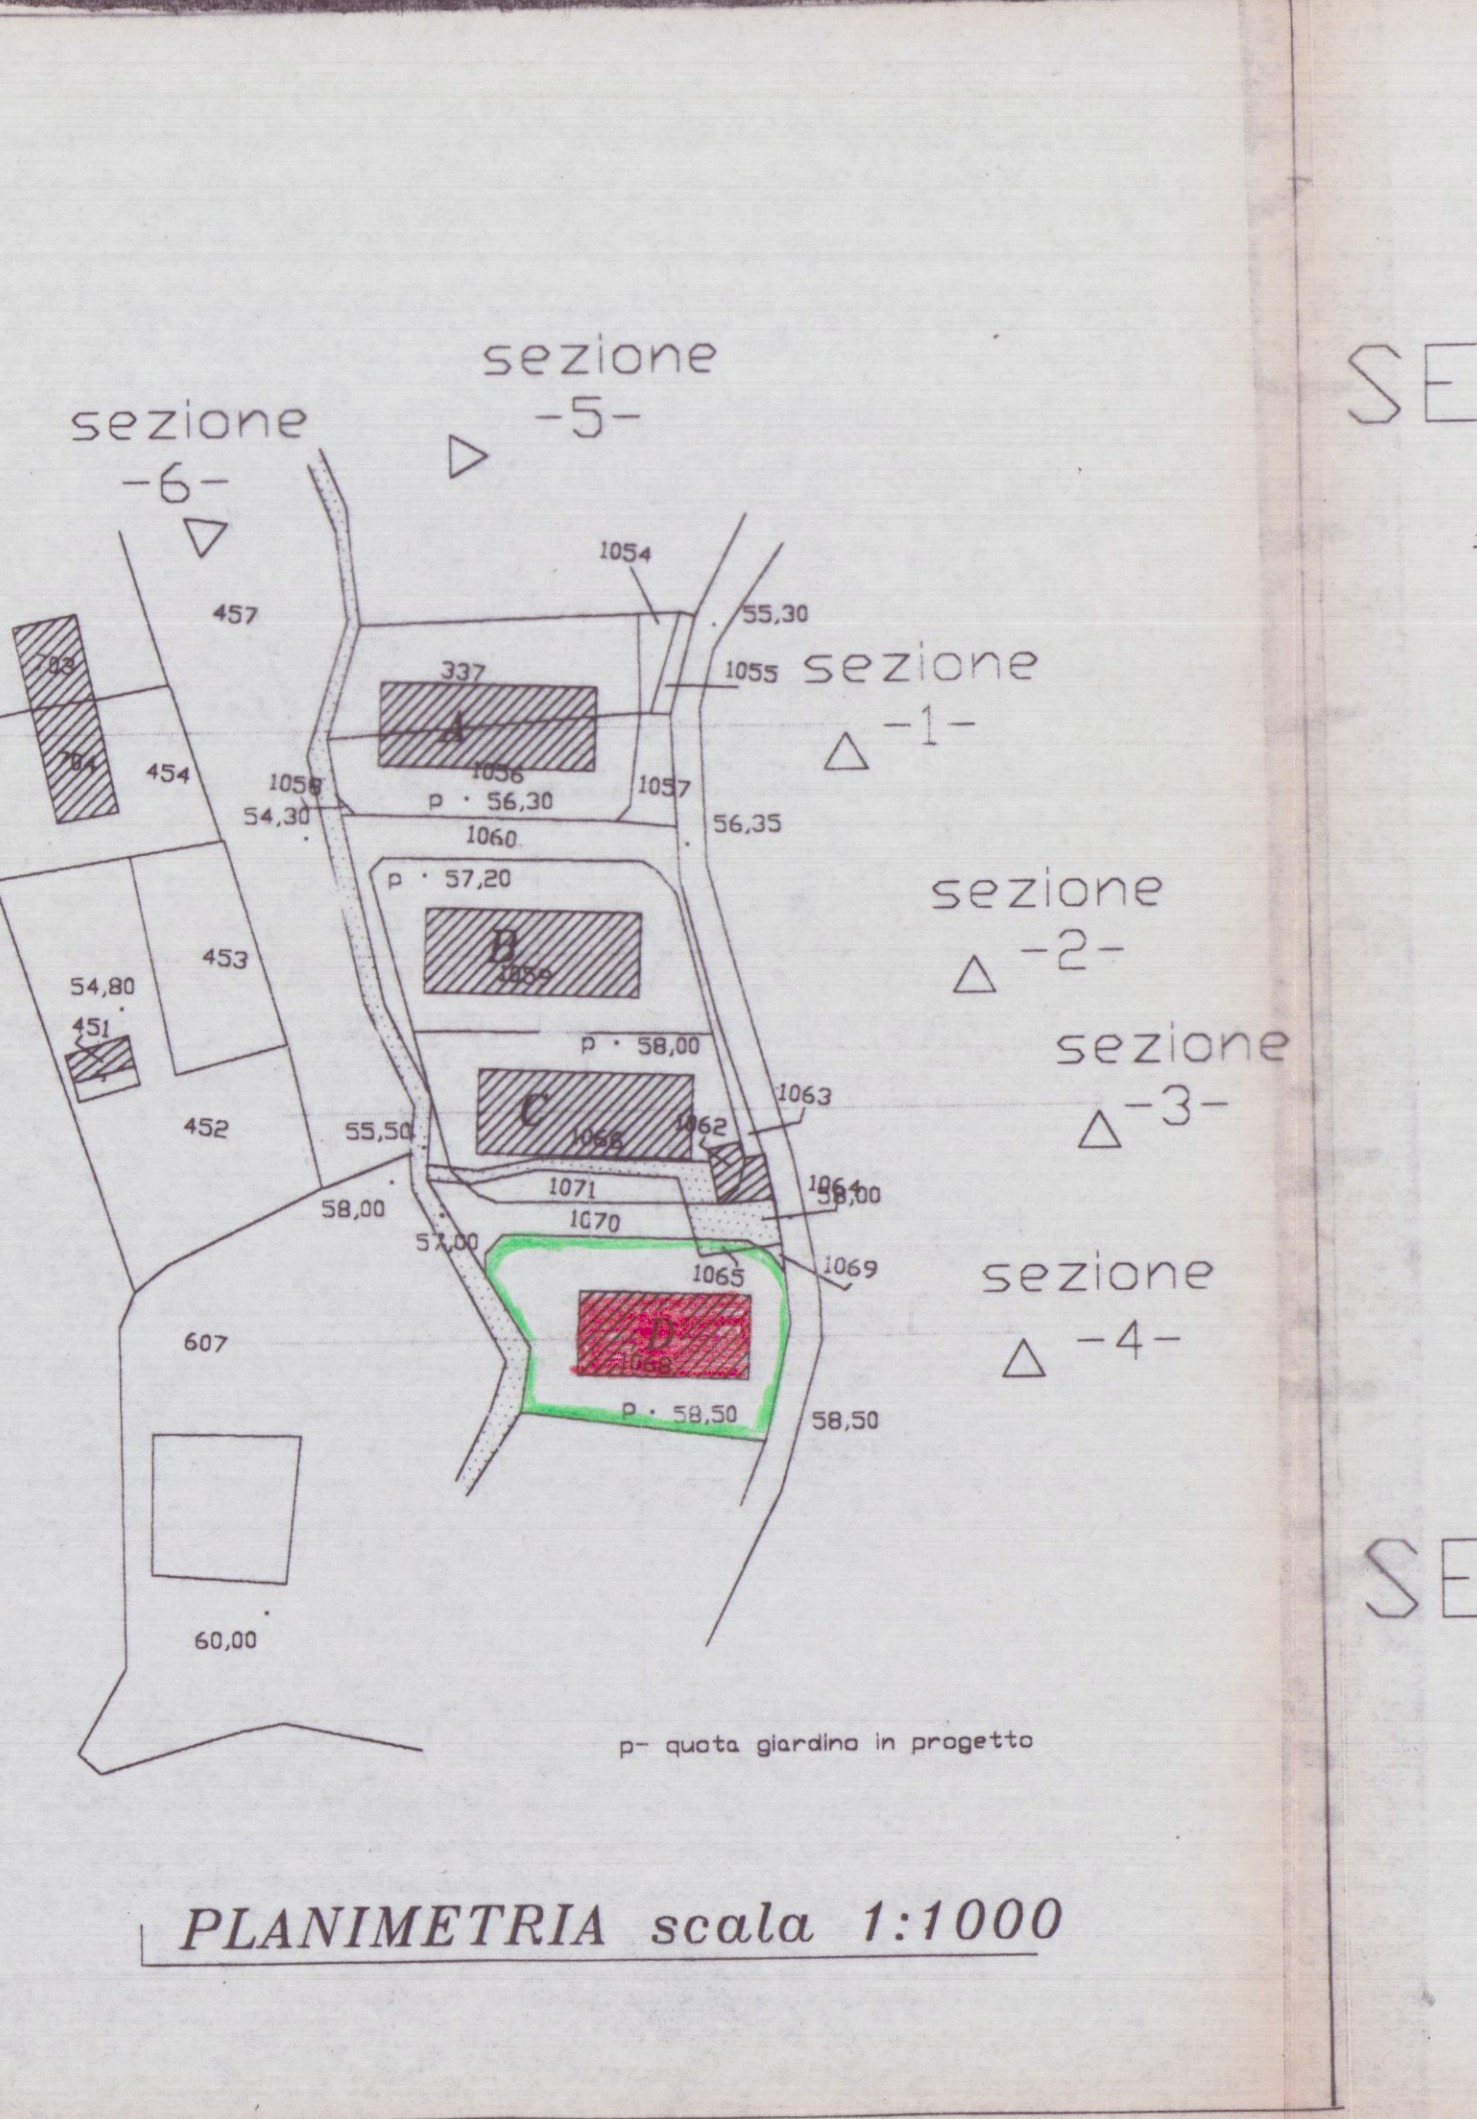


PLANIMETRIA scala 1:1000

SEZIONE
-3-

profilo esistente

SEZIONE
-4-

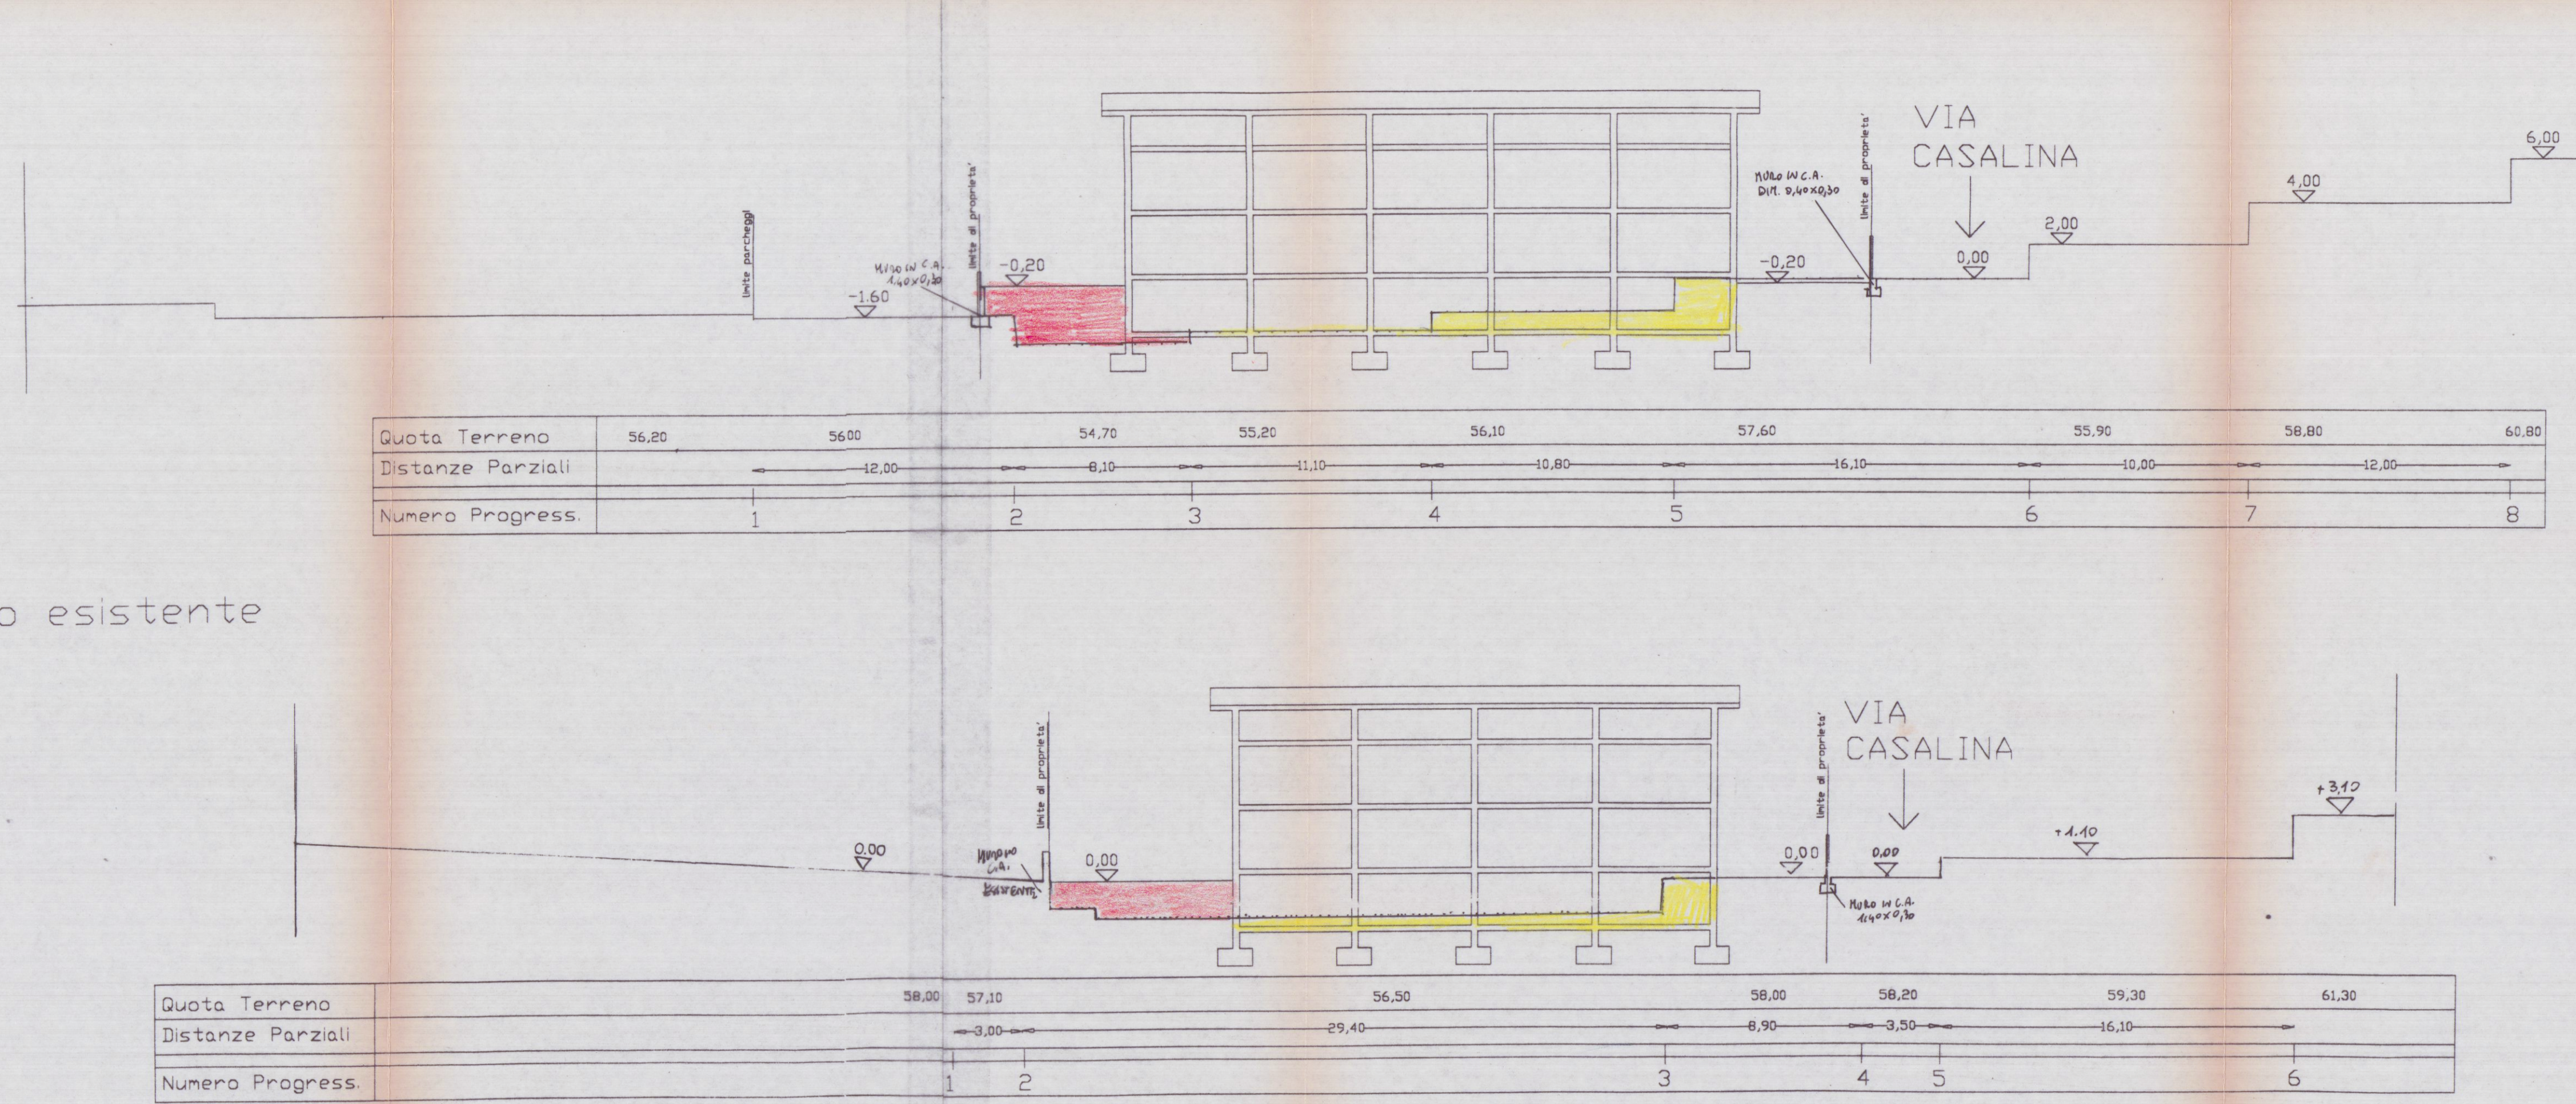

SEZIONE
-5-

