



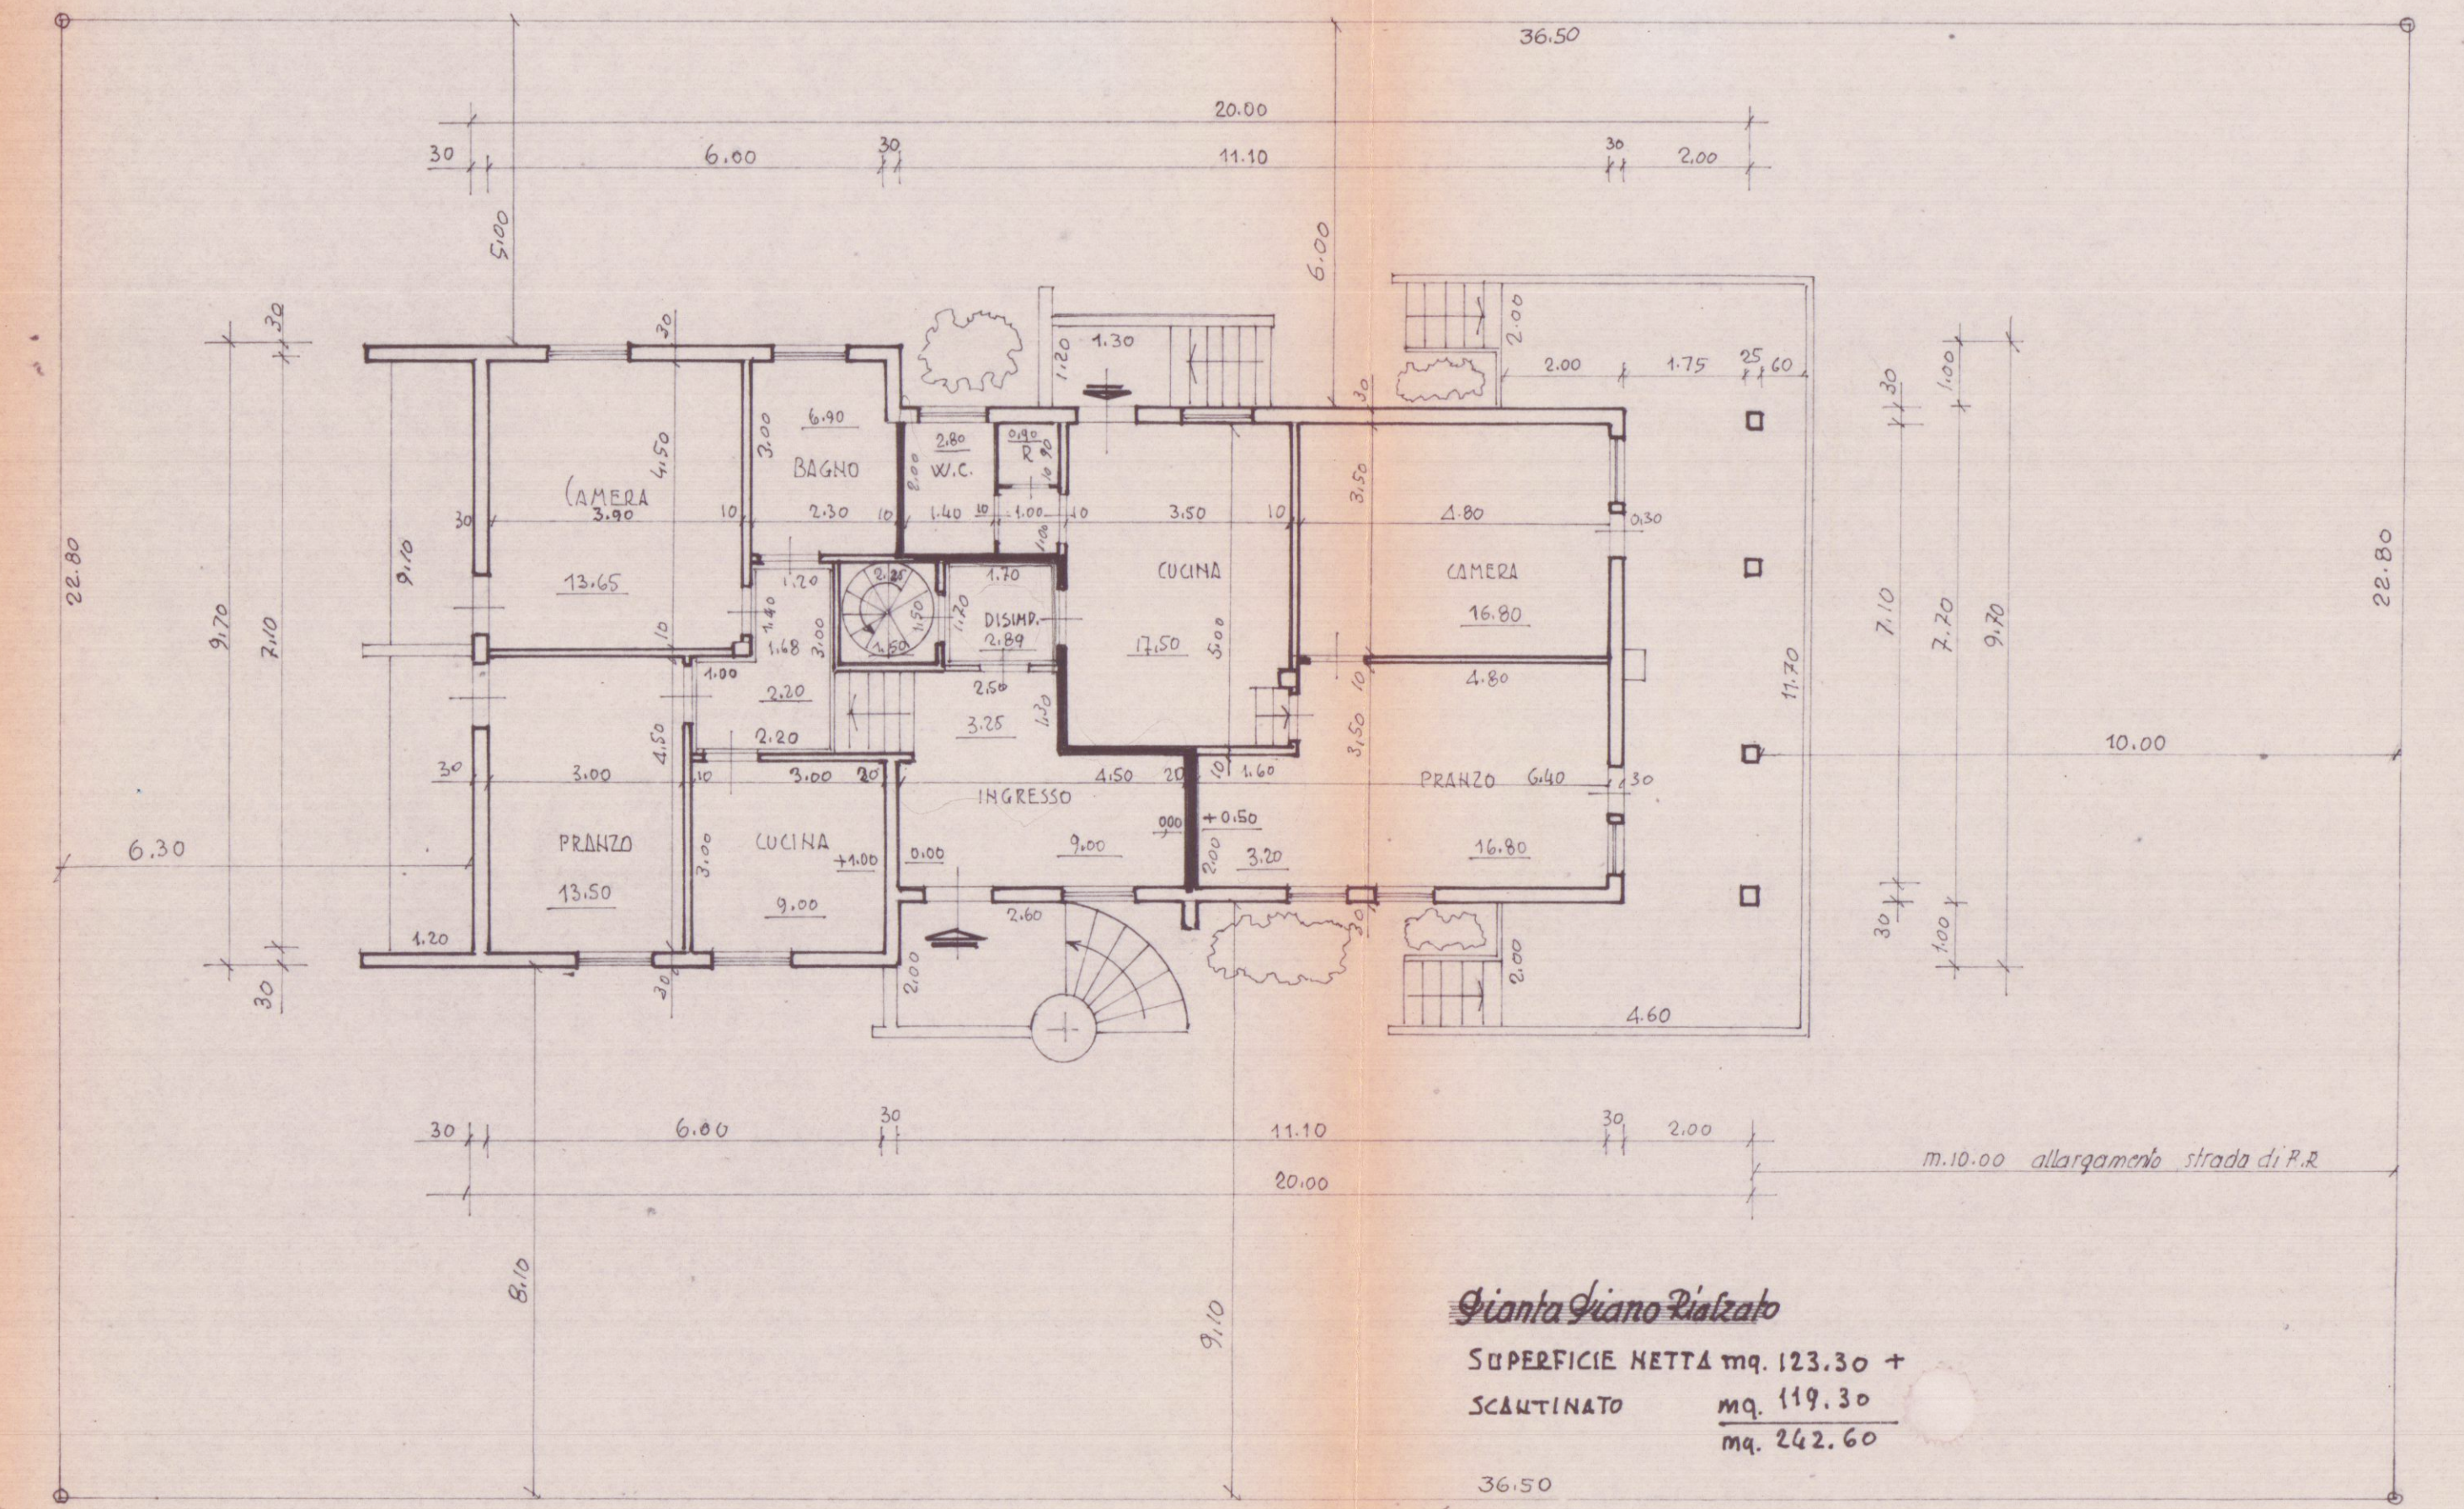


APPROVATO
CONTROLLATO
24 LUG. 1980

Approvato dal Sindaco alle condizioni
indicate nel permesso di costruzione
N. 227 del 24 LUG. 1980
L'ING. CAPO

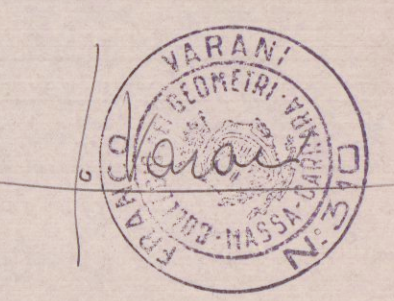


Pianta Piano Rialzato
SUPERFICIE NETTA mq. 123.30 +
SCANTINATO mq. 119.30
mq. 242.60

via Aurelia Vecchia

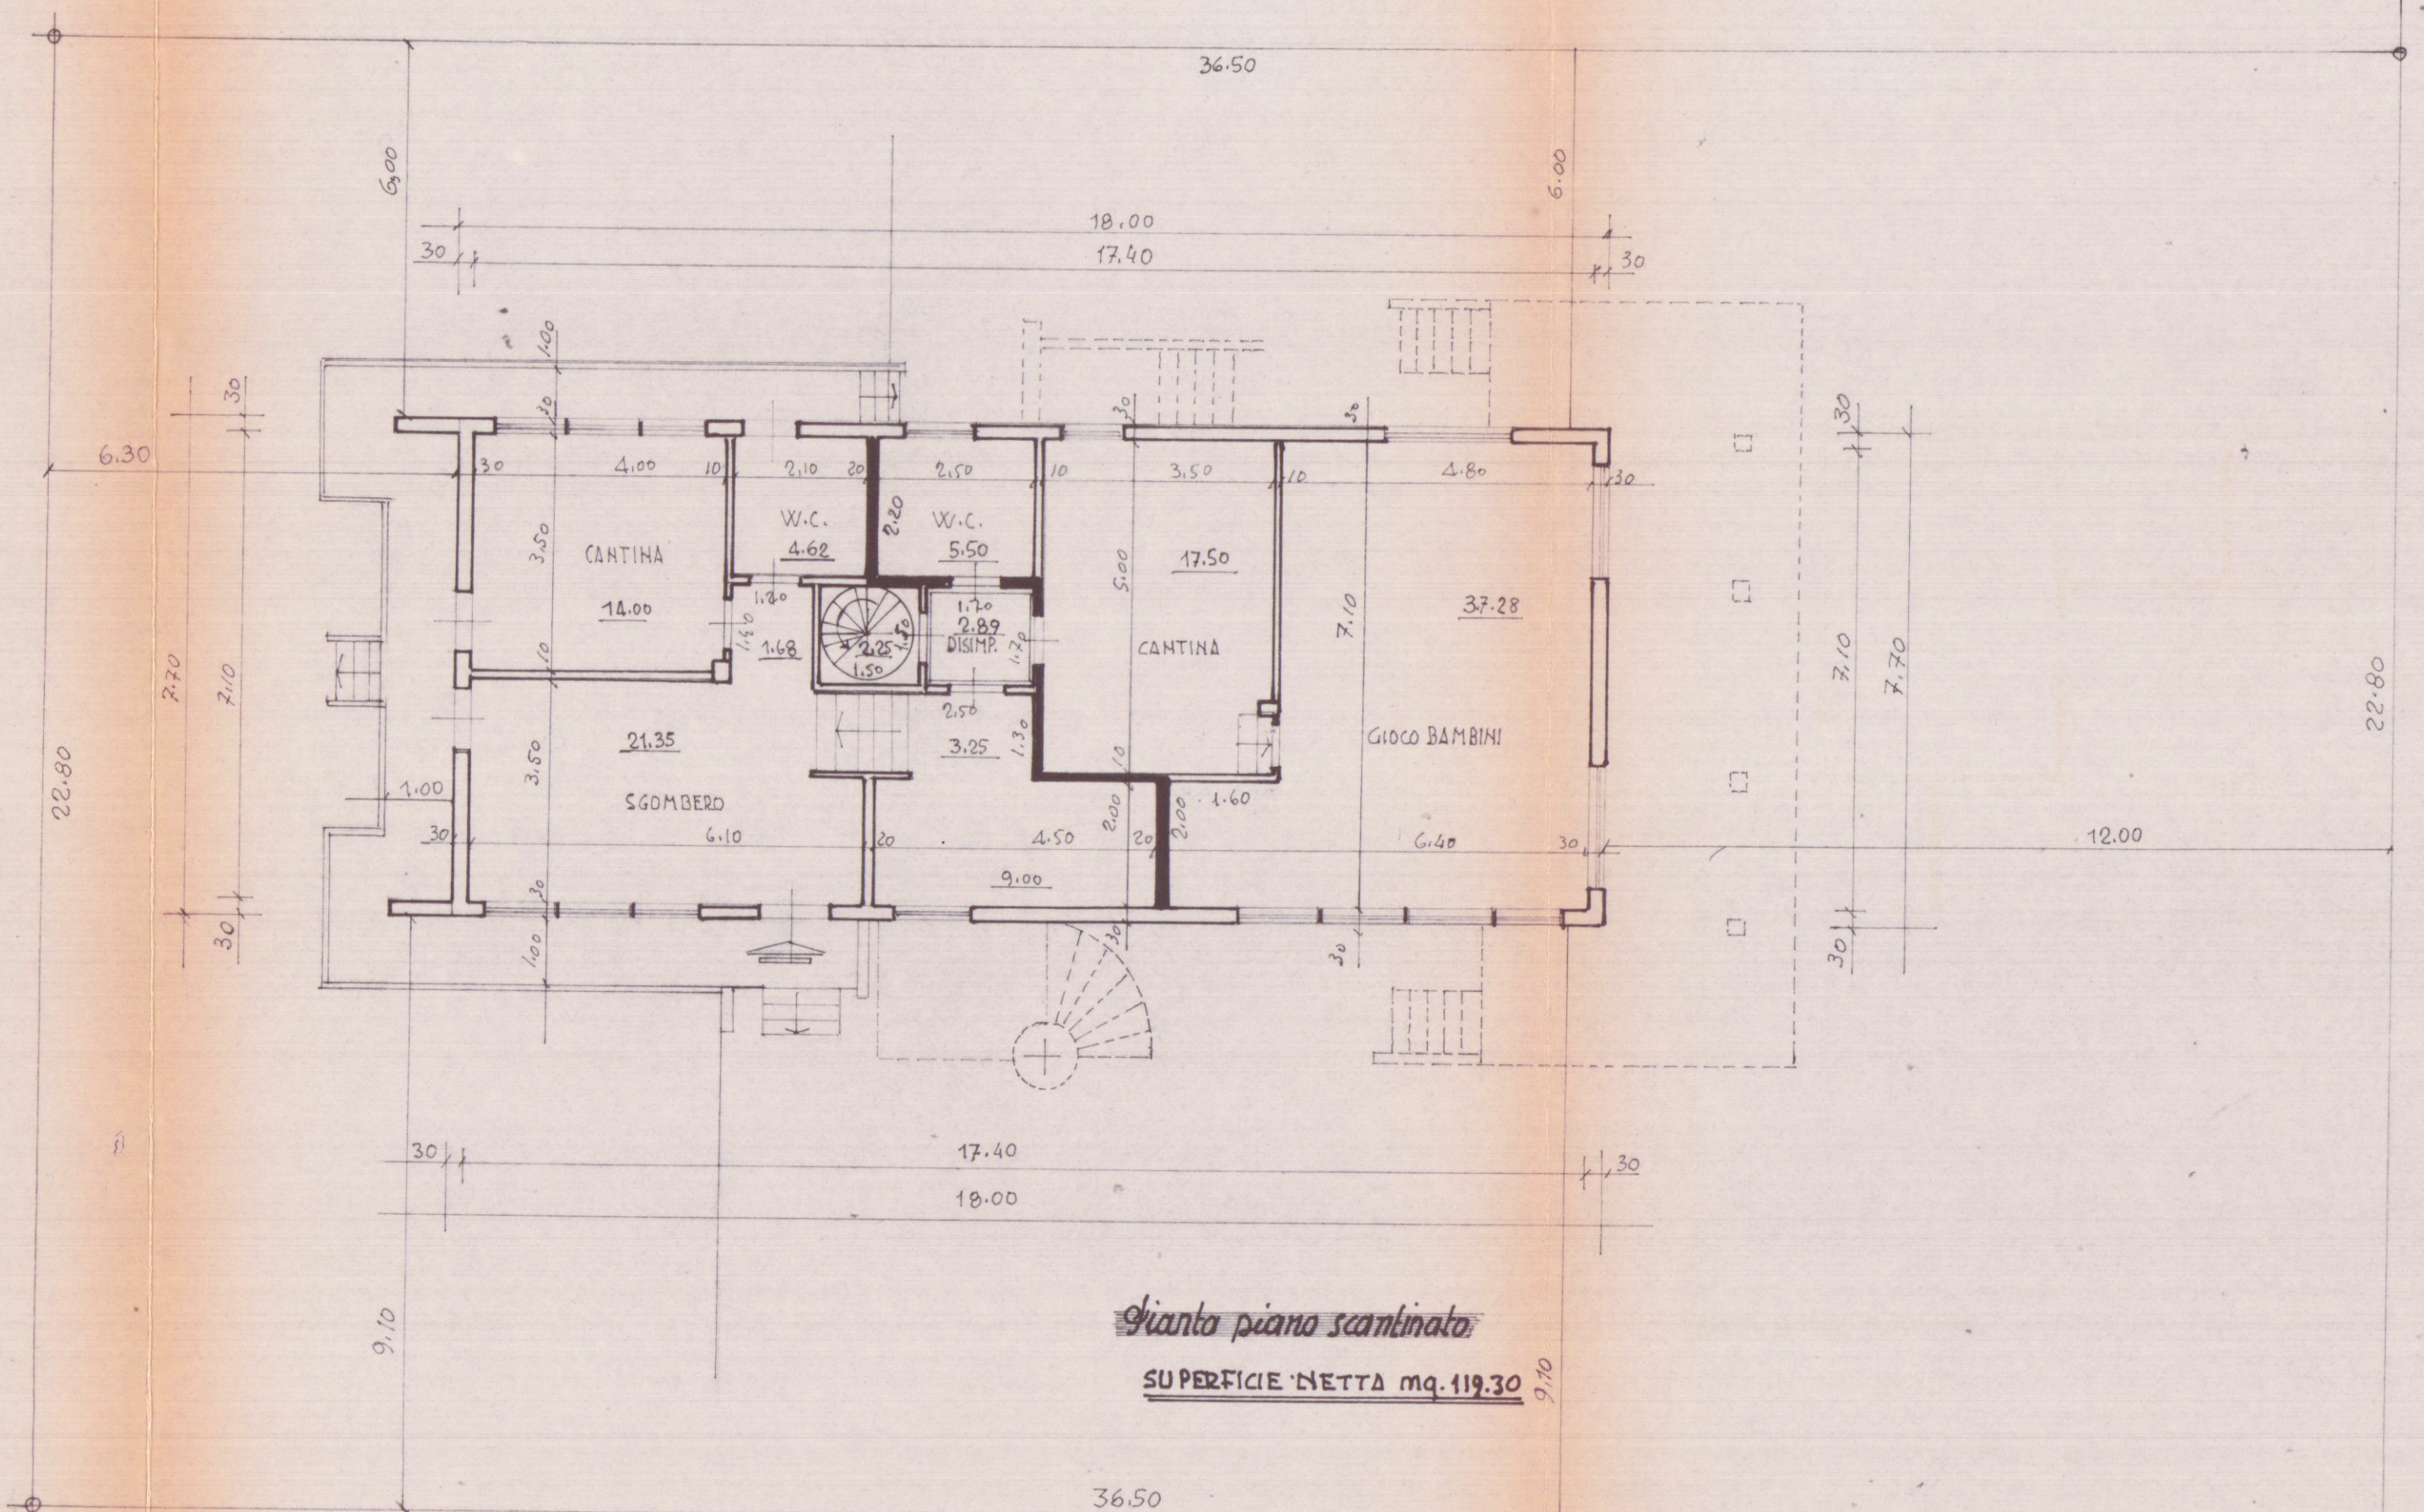

Pianta piano scantinato
SUPERFICIE NETTA mq. 119.30

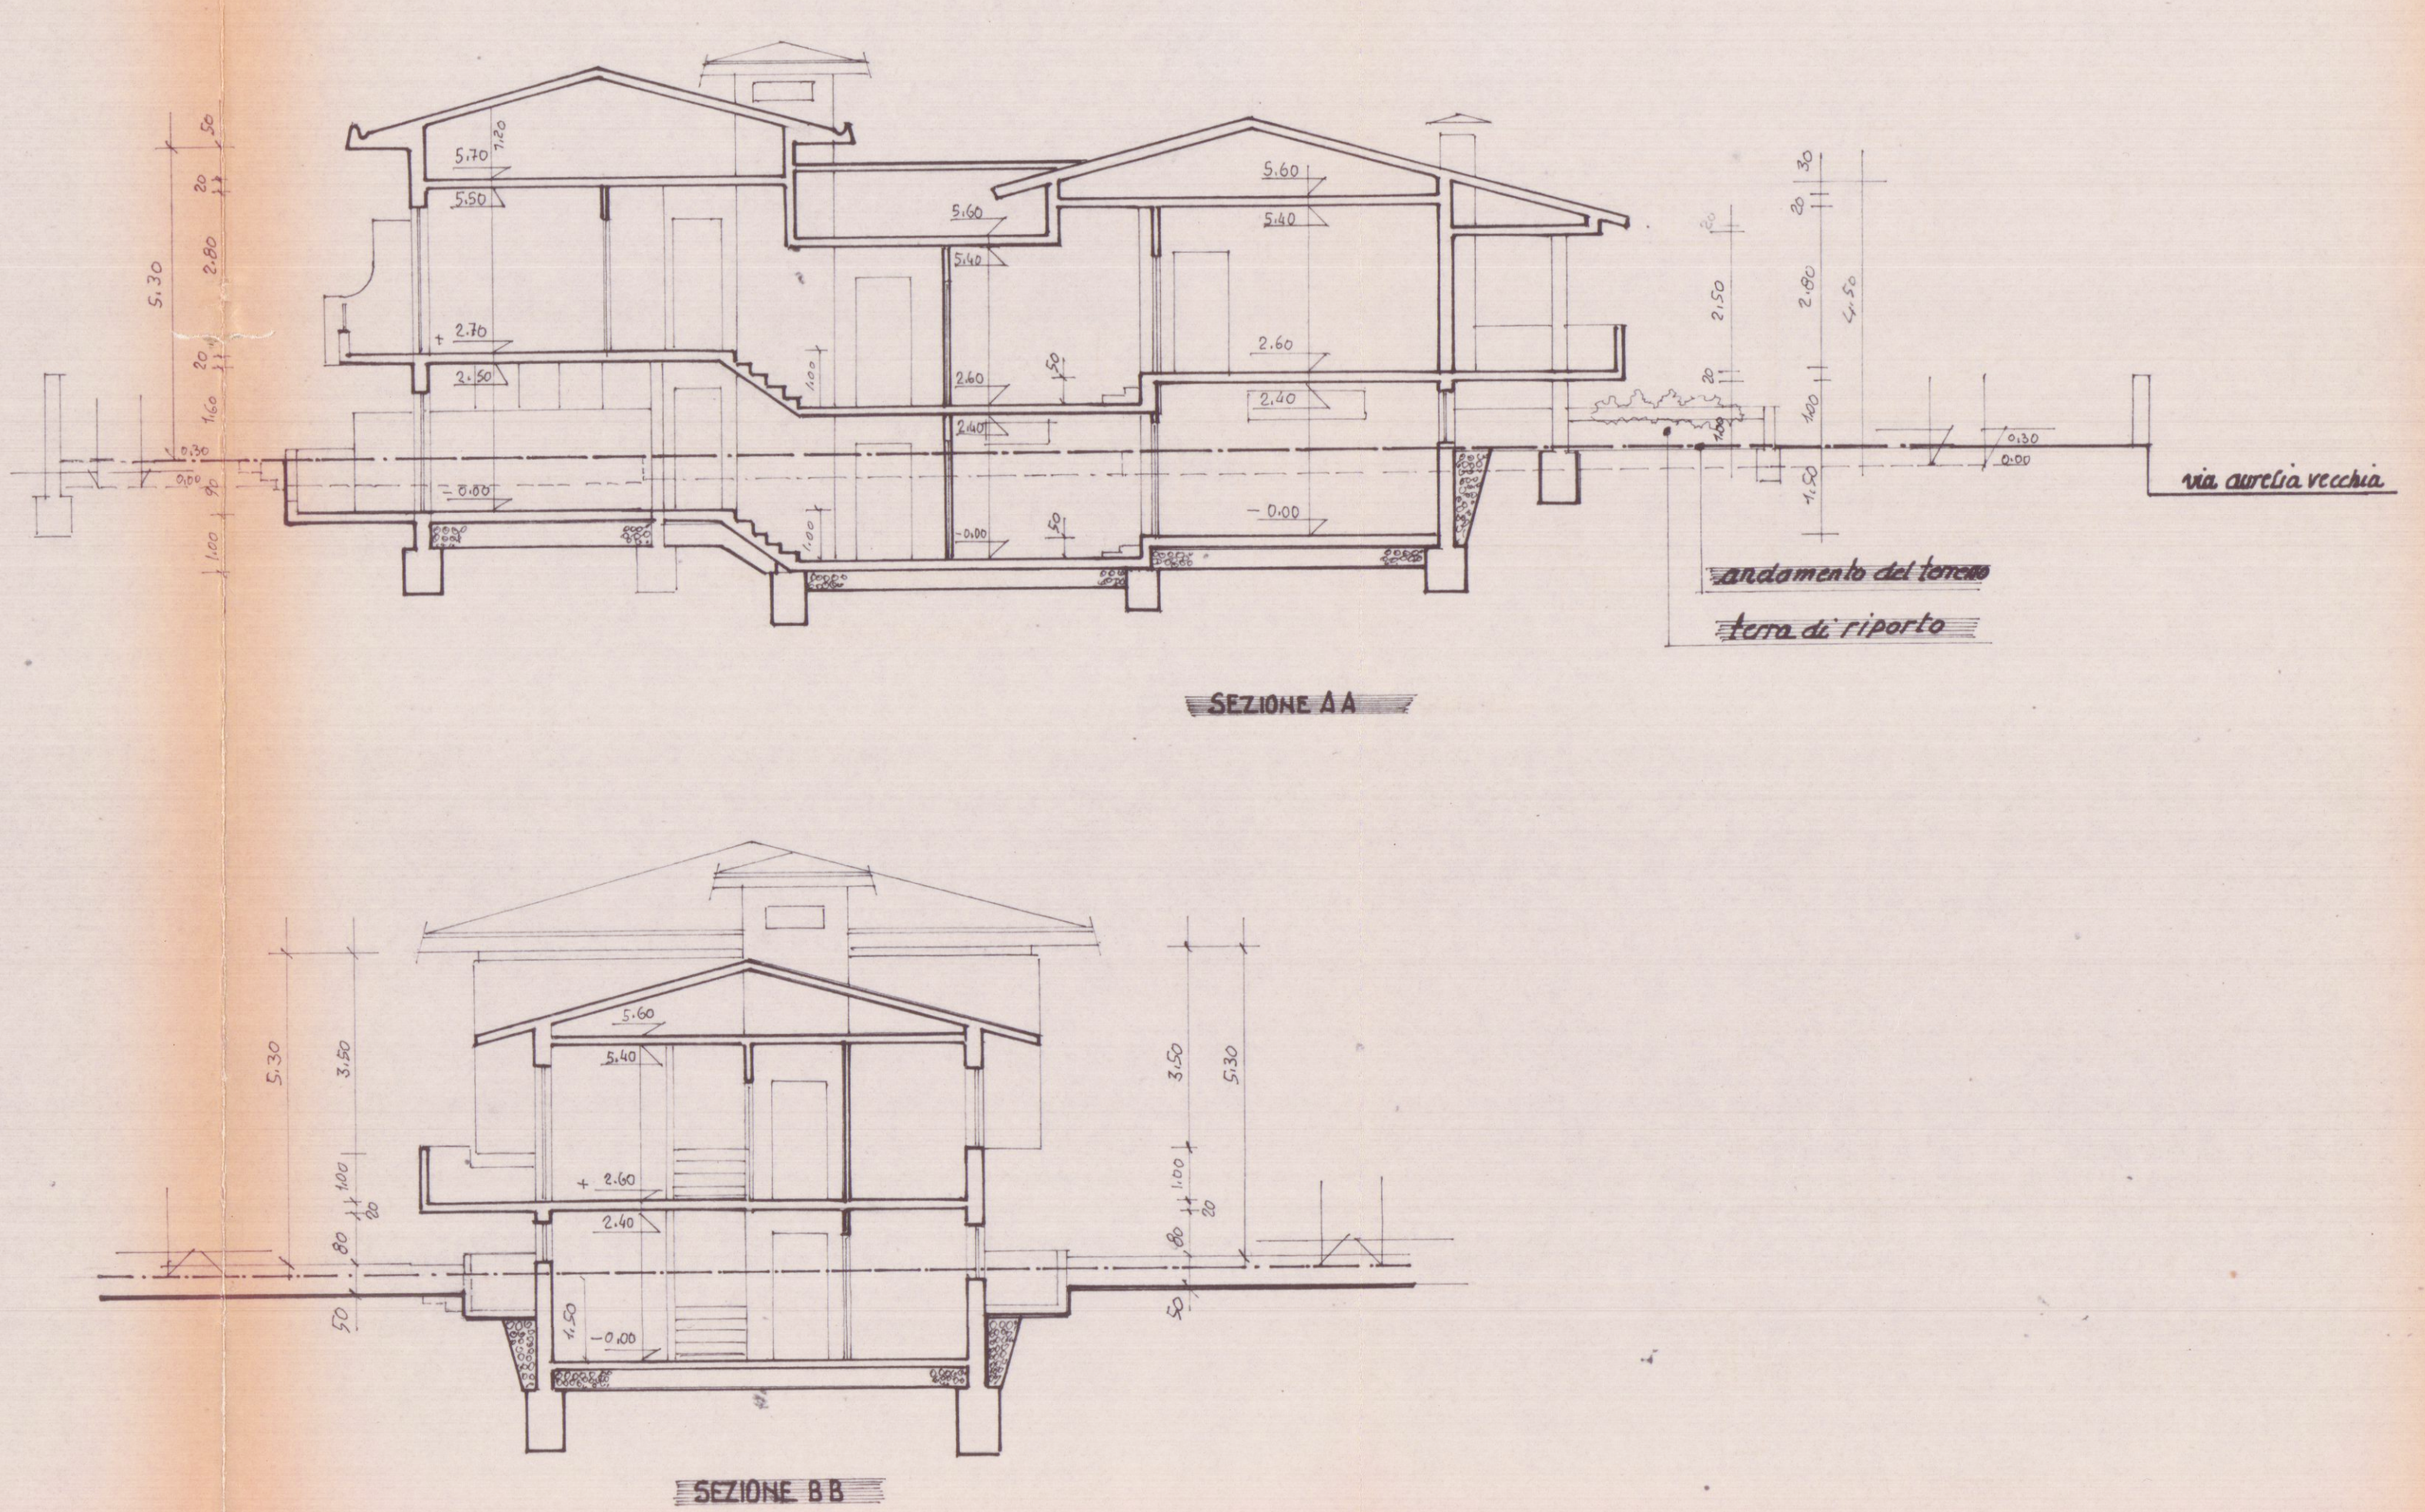

via Aurelia Vecchia