

PROGETTO

PER LA COPERTURA IN LEGNO E ETERNIT DI UN LASTRICO
SOLARE IN MARINA DI CARRARA VIA GENOVA 42

PROP. RIA SIG. RA GALLI ANTONIETTA

APPROVATO



6 MAR 1982 CONTROLLATO
IL TECNICO

Approvato dal Sindaco alle condizioni
Indicate nella Copertura
N. 278 del 1982
L'ING. CARLO

STRALCIO PLANIMETRICO


SCALA 1:1000

Fog. 101 mapp. 690

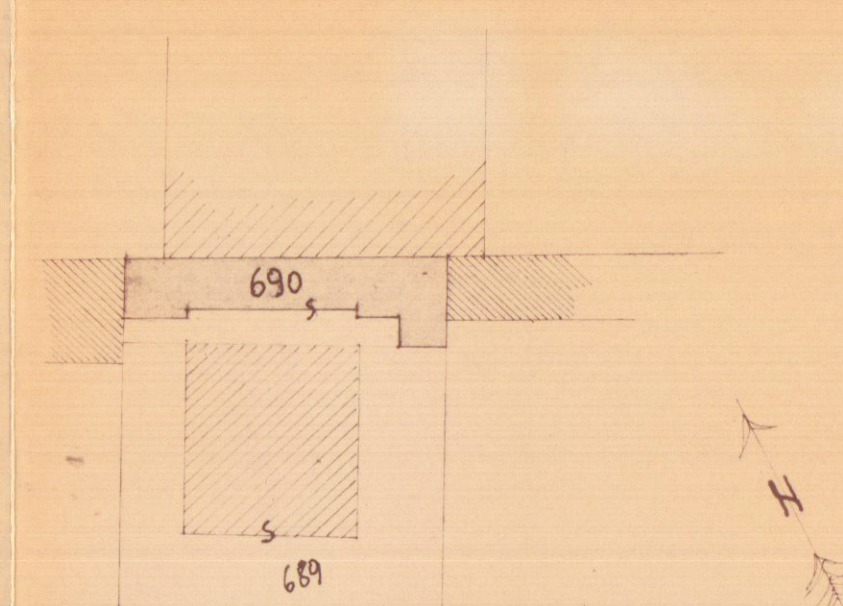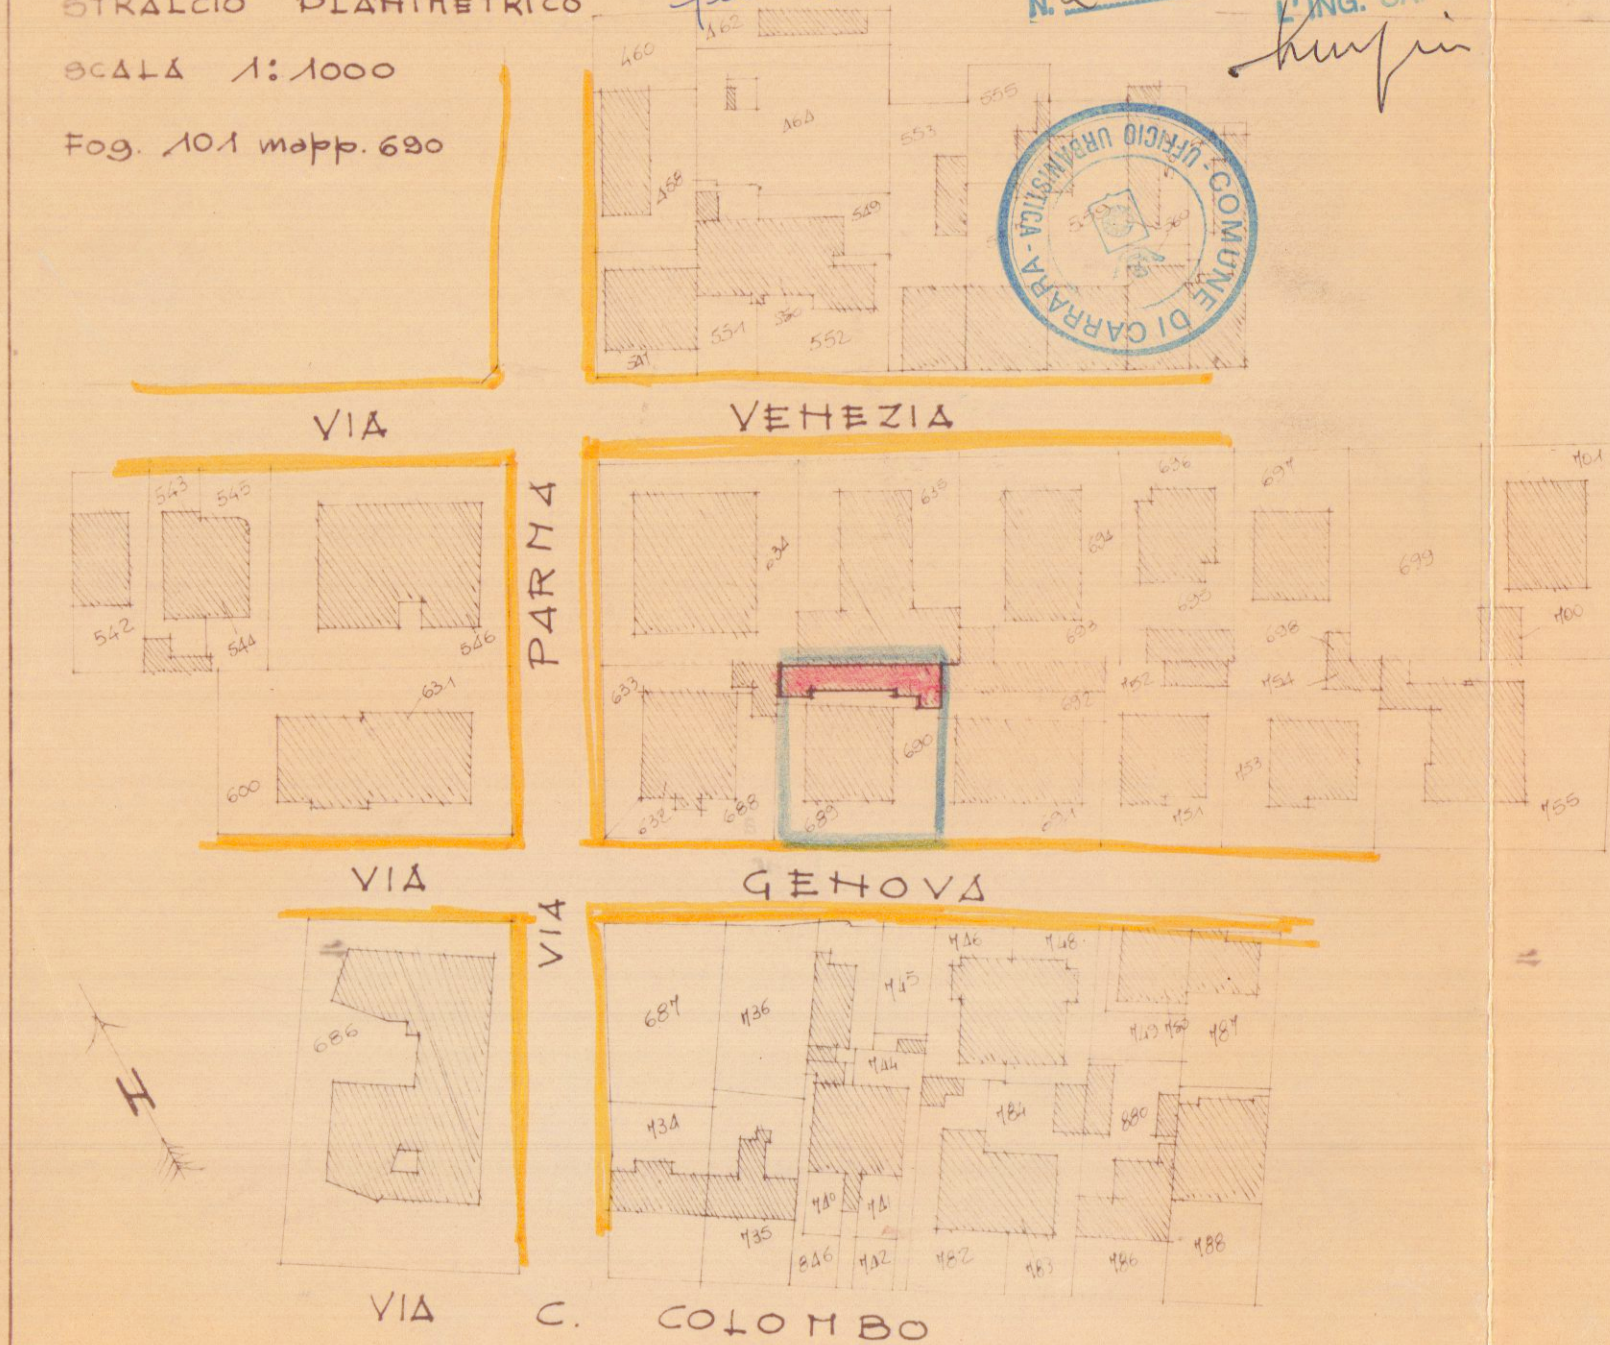


VIA GENOVA


SVILUPPO 1:500

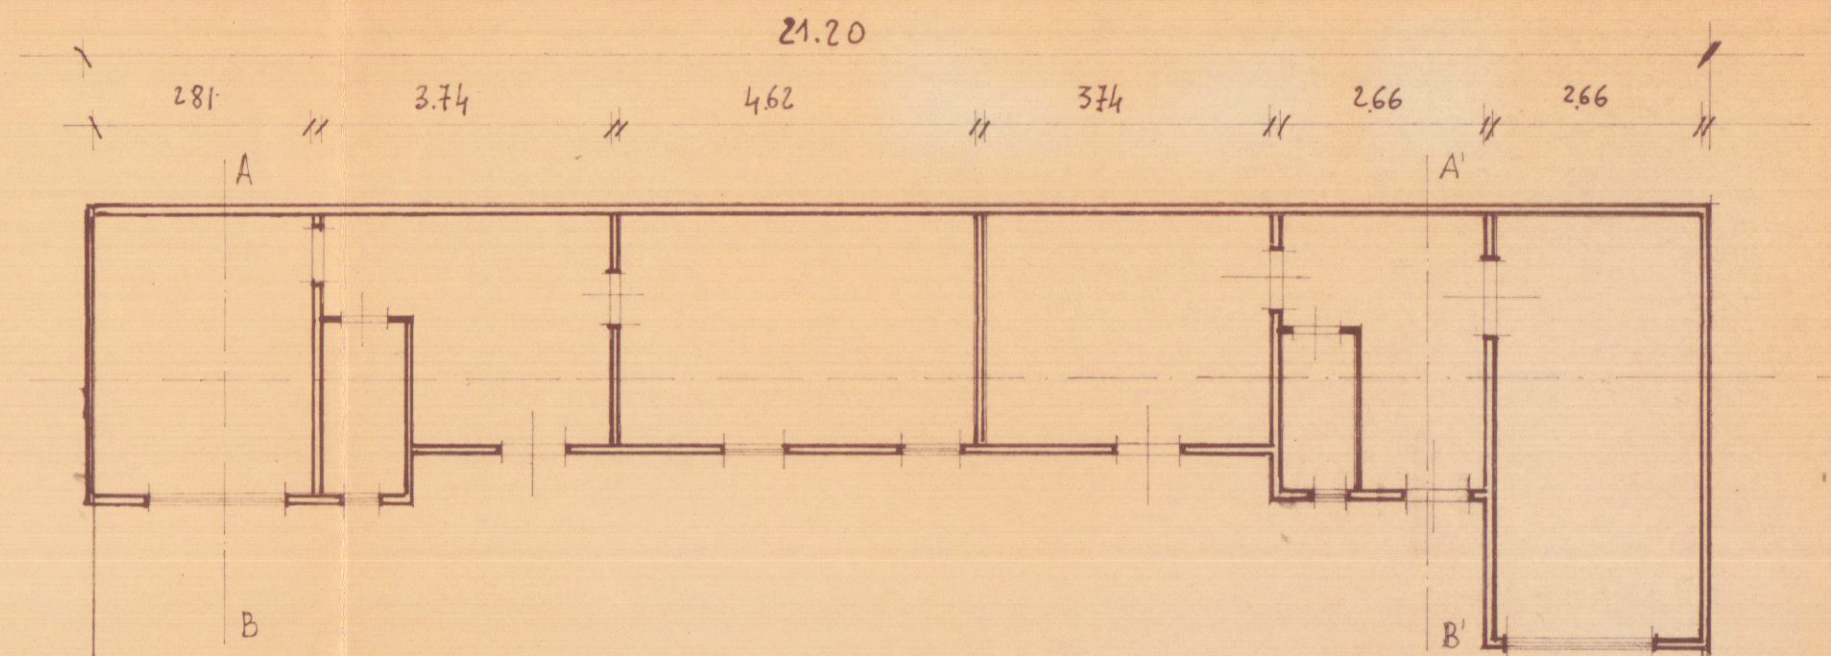


PIANTA DEL PIANO TERRA

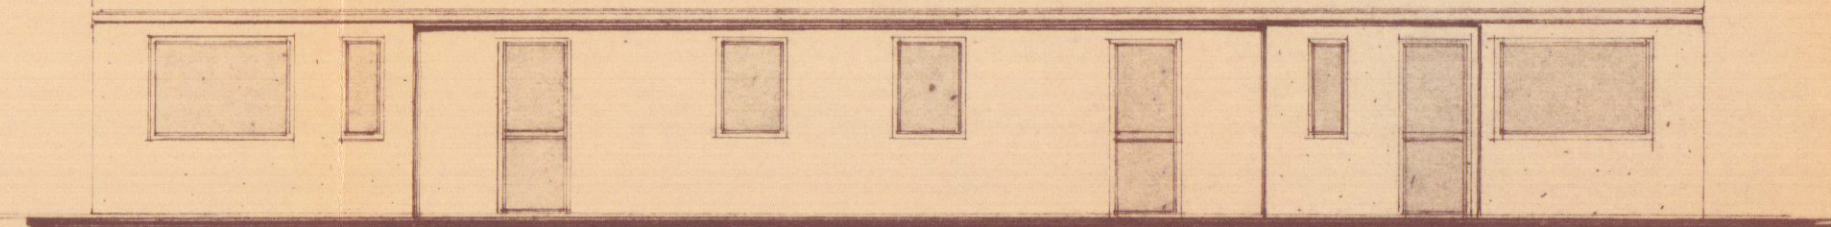


PROSPETTO ATTUALE

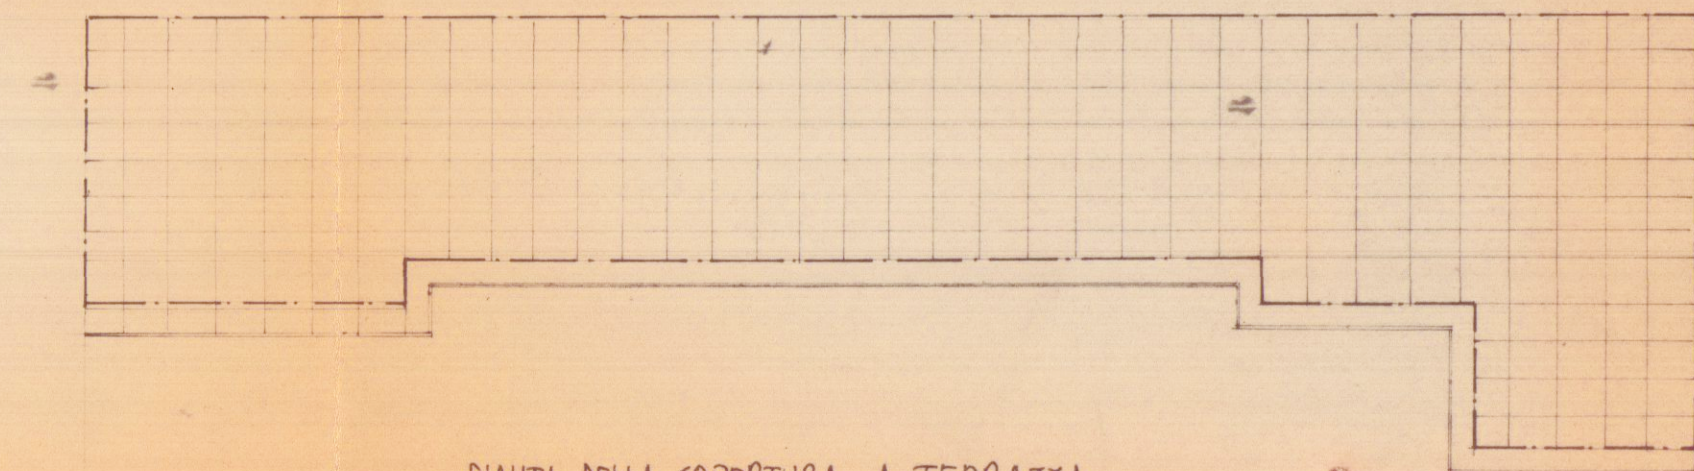

PIANTA DELLA COPERTURA A TERRAZZA

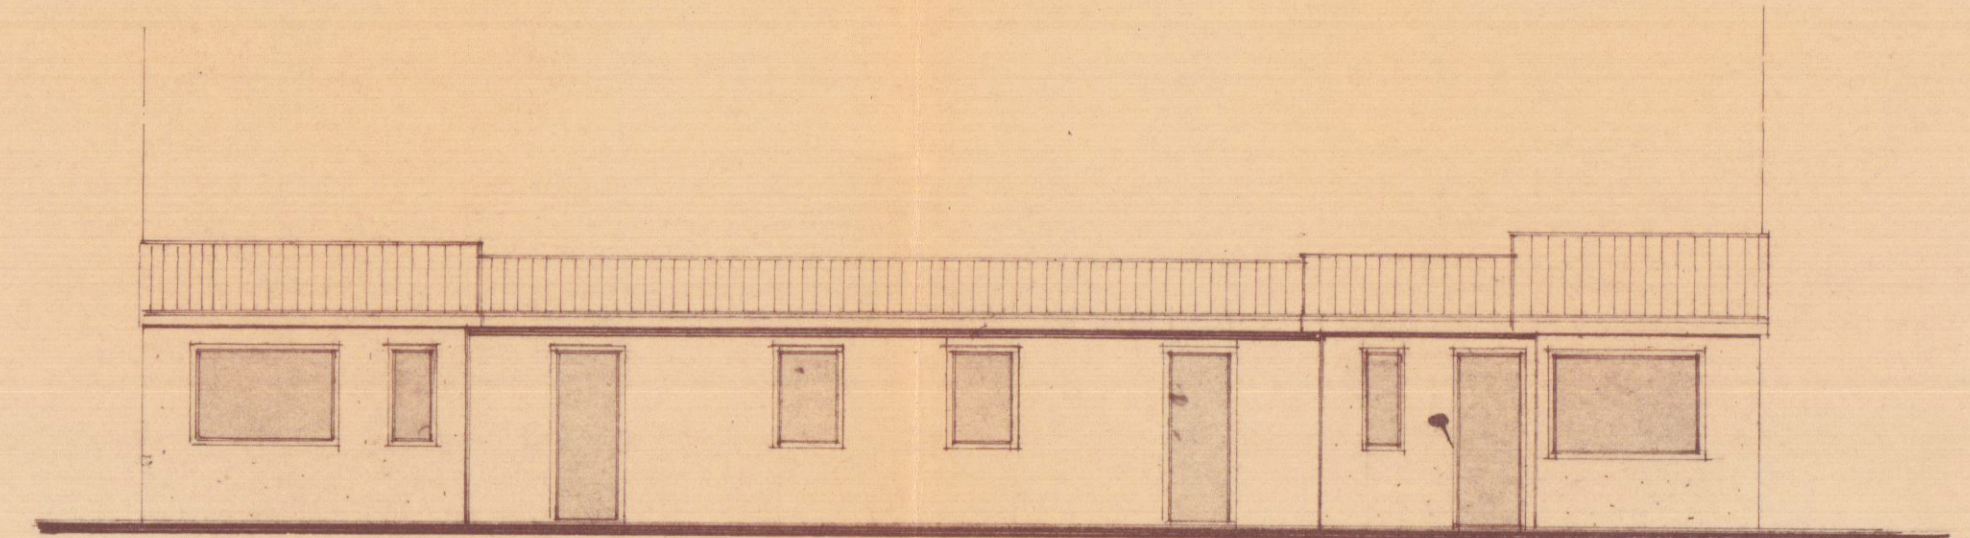


NUOVO PROSPETTO


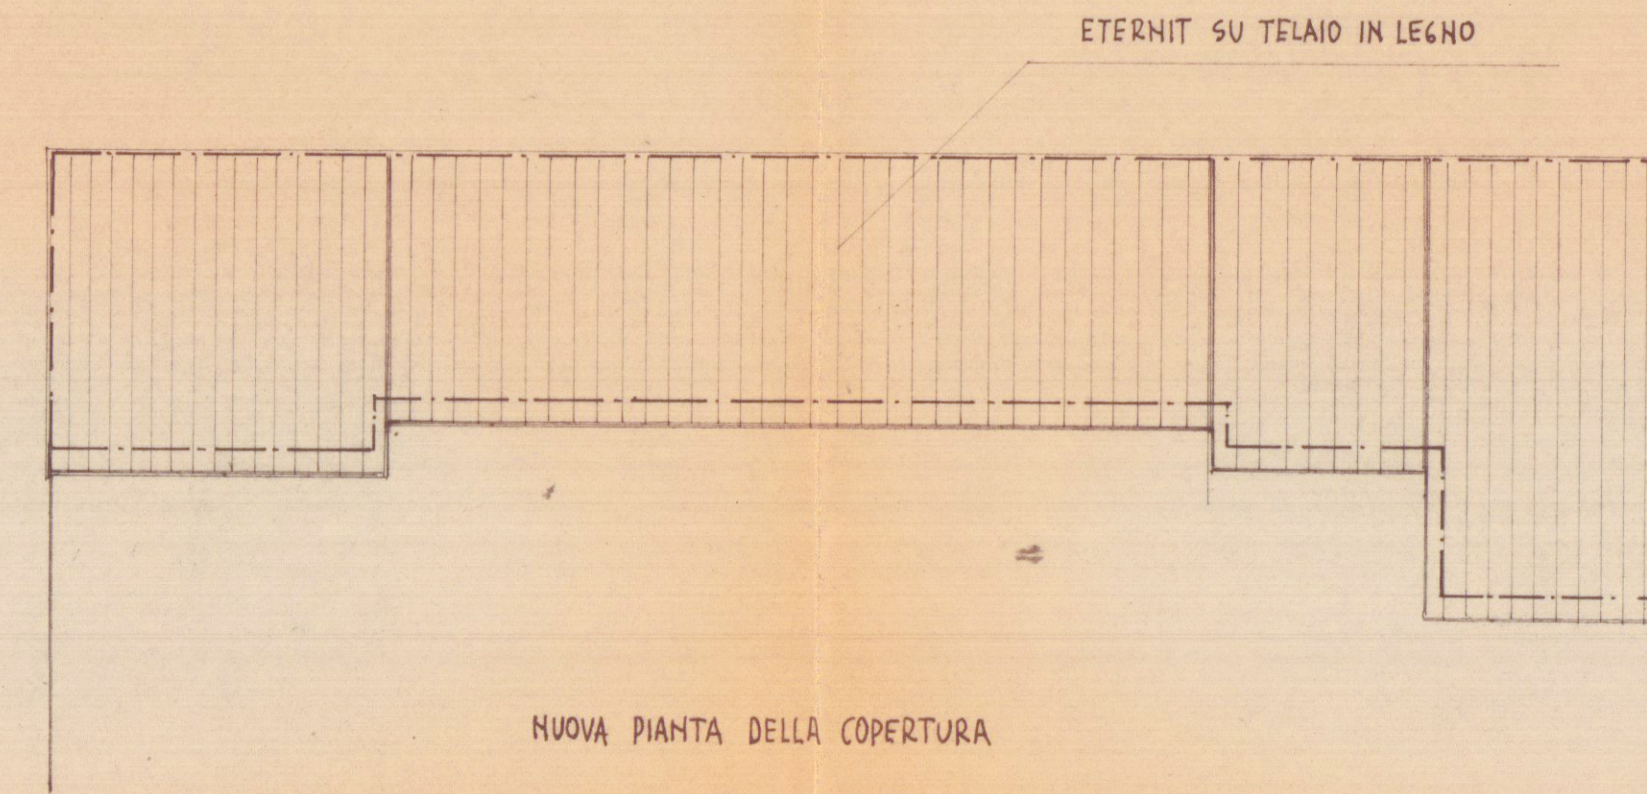


NUOVA PIANTE DELLA COPERTURA

SEZIONE AB e A'B' ATTUALE

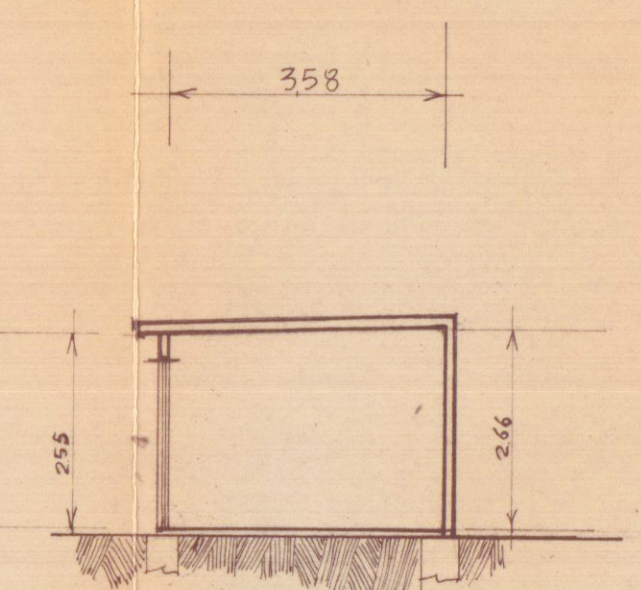

NUOVA SEZIONE AB e A'B'

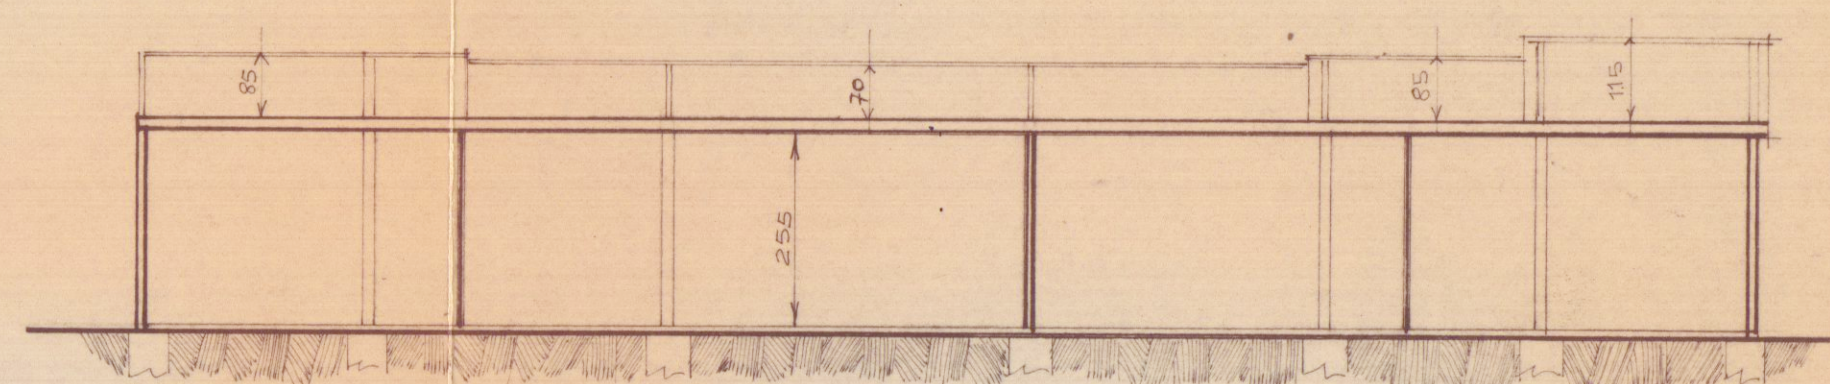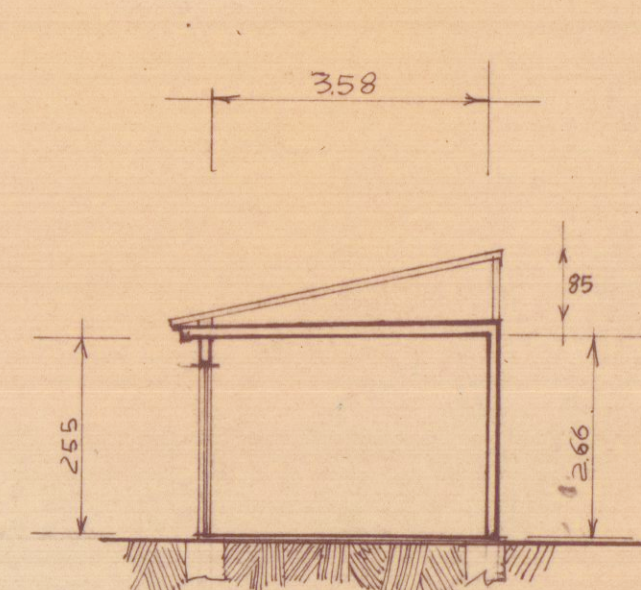

SEZIONE C-C'