




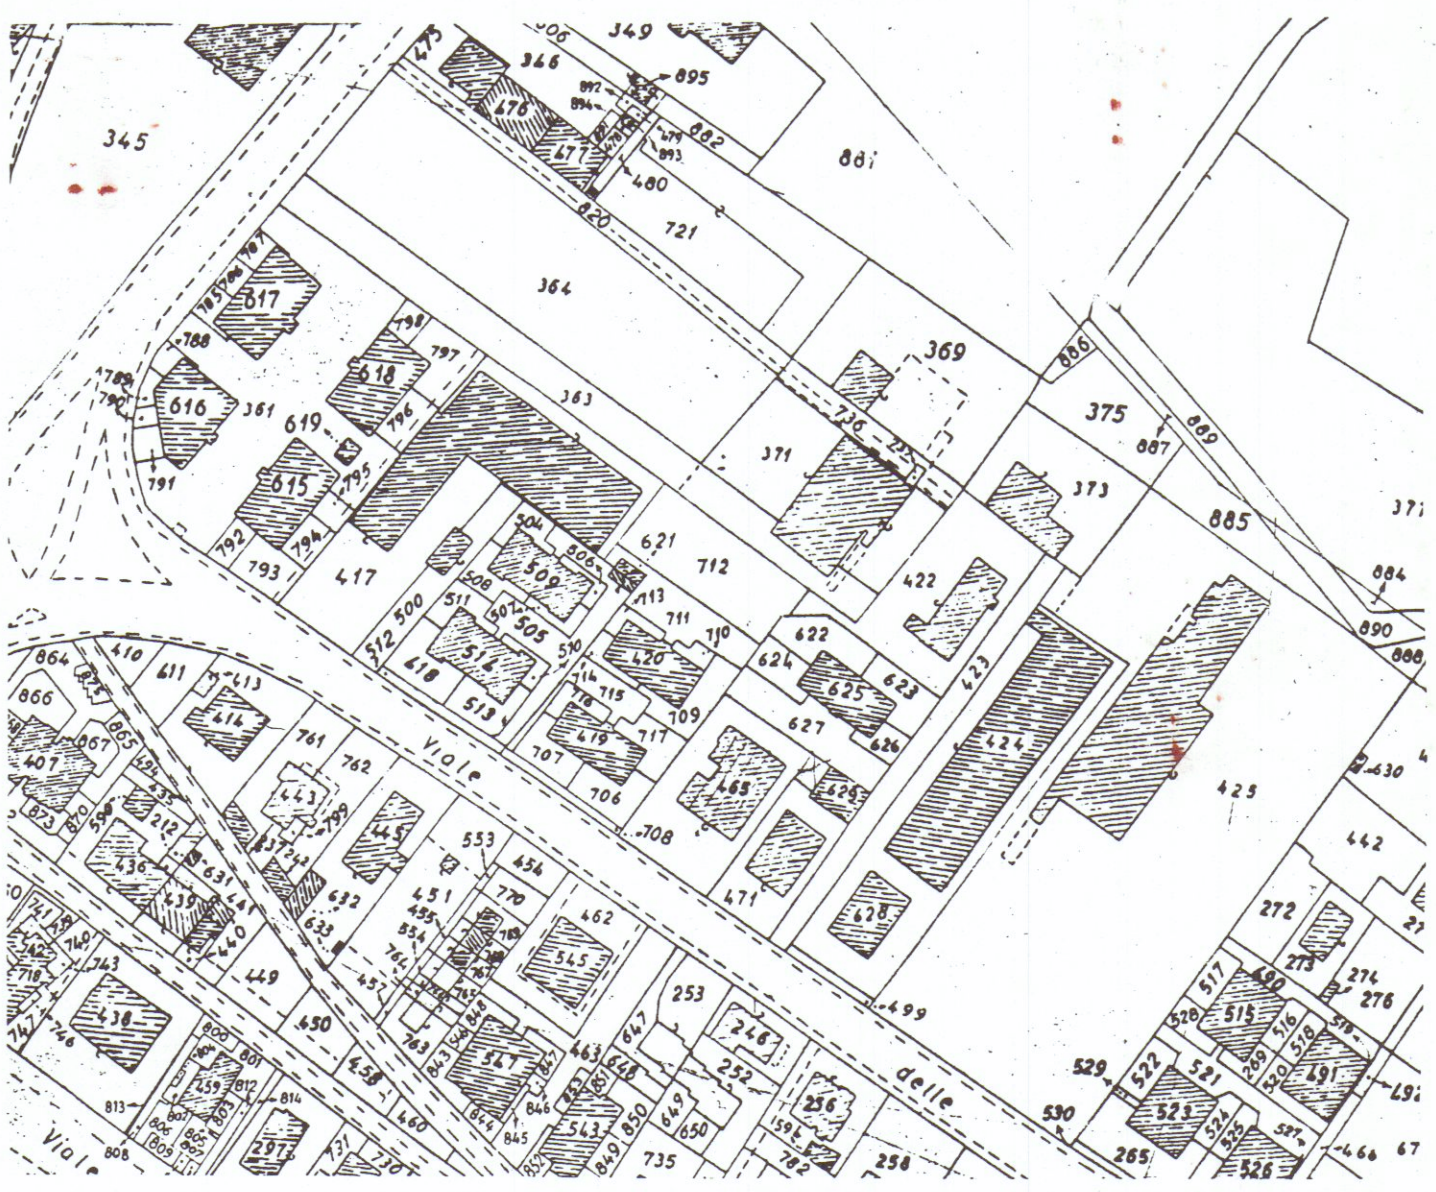


PROGETTO

CONDONO EDILIZIO PROT. 1415 L. 47/85

PER MODIFICHE NON SOSTANZIALI ALLA CONCESSIONE
EDILIZIA HR 242/1980 PER LA COSTRUZIONE DI UN
CAPANNONE ARTIGIANALE IN MARINA DI CARRARA
VIALE DELLE PINETE 25

PROP. F.LLI GABRIELLI S.D.F.

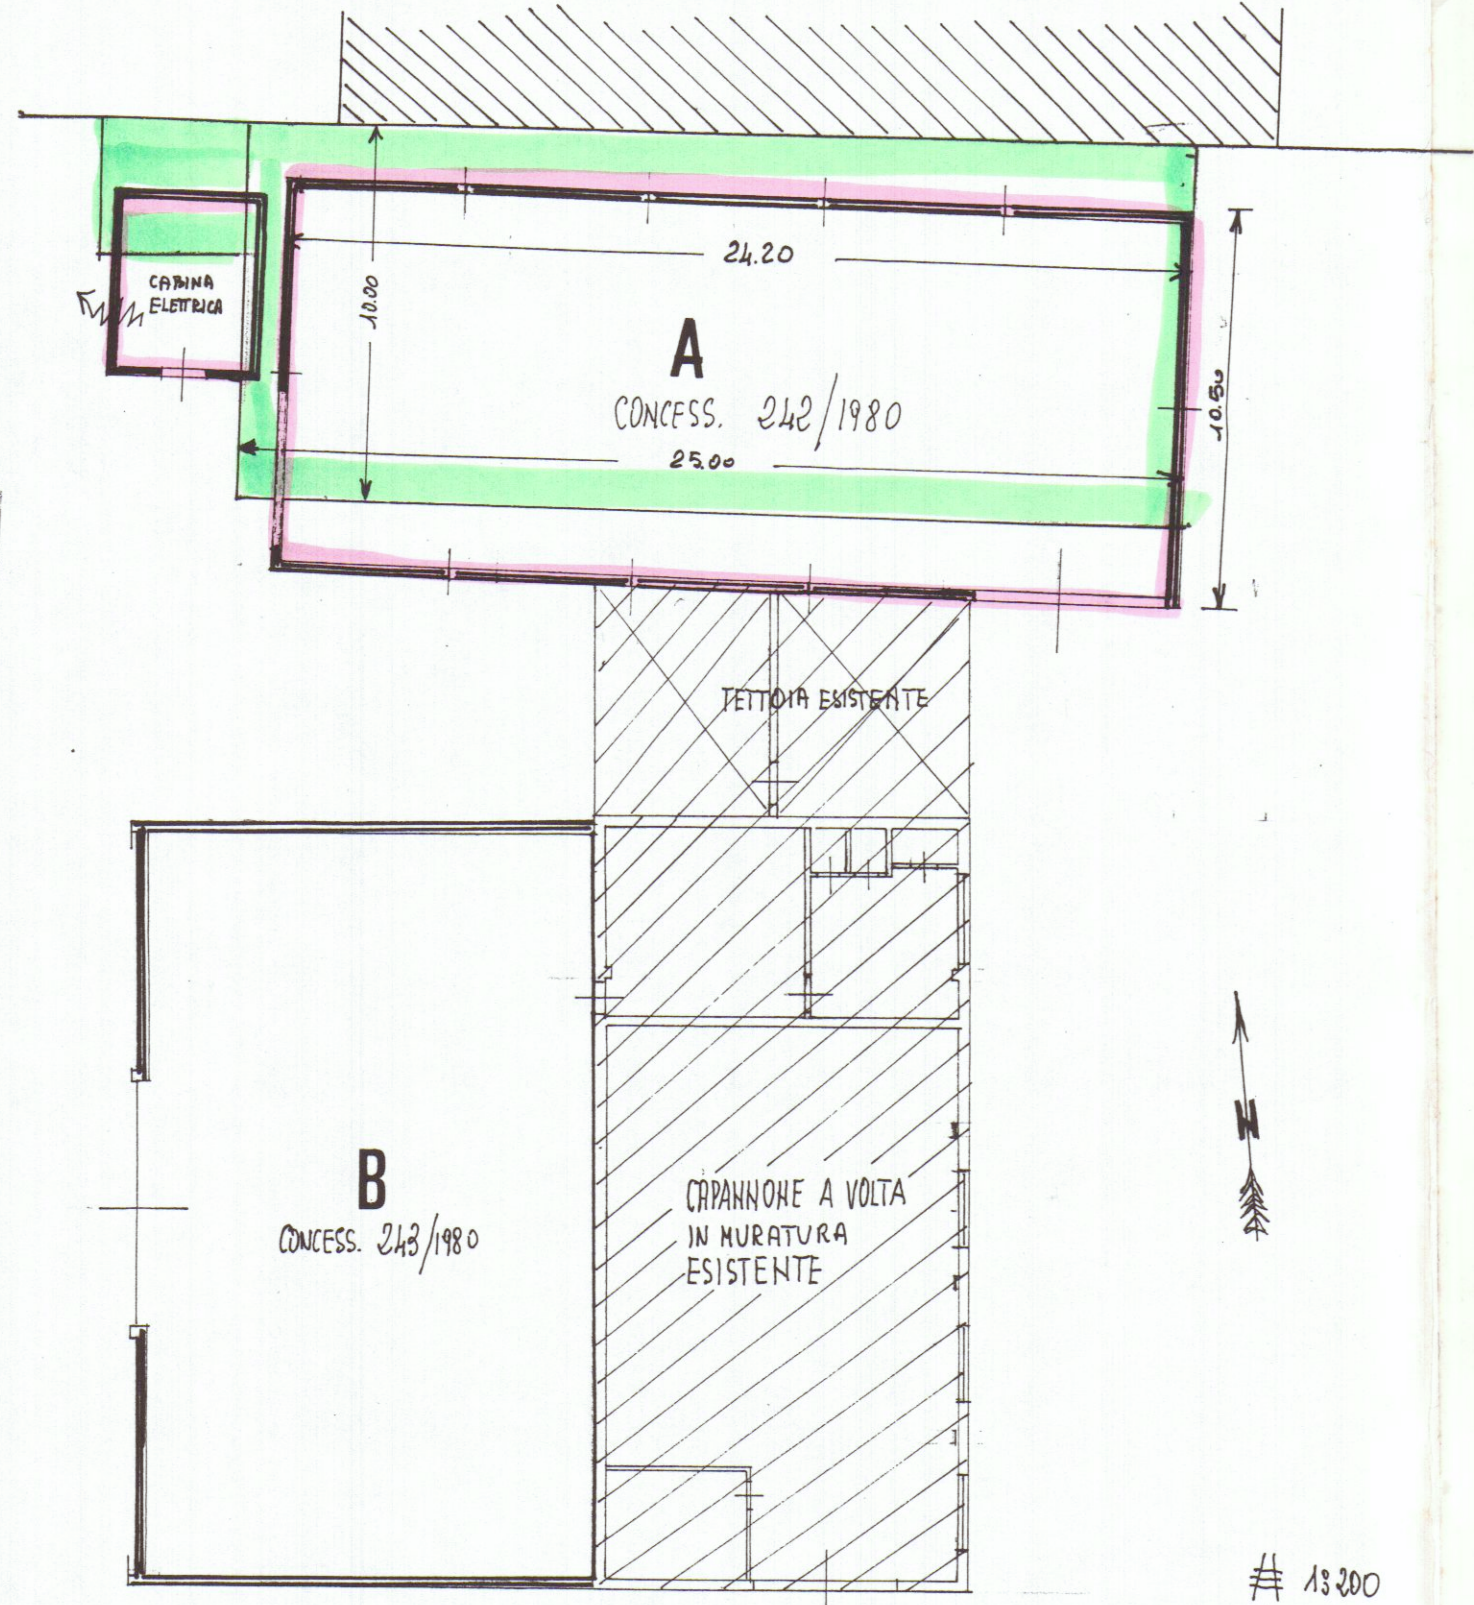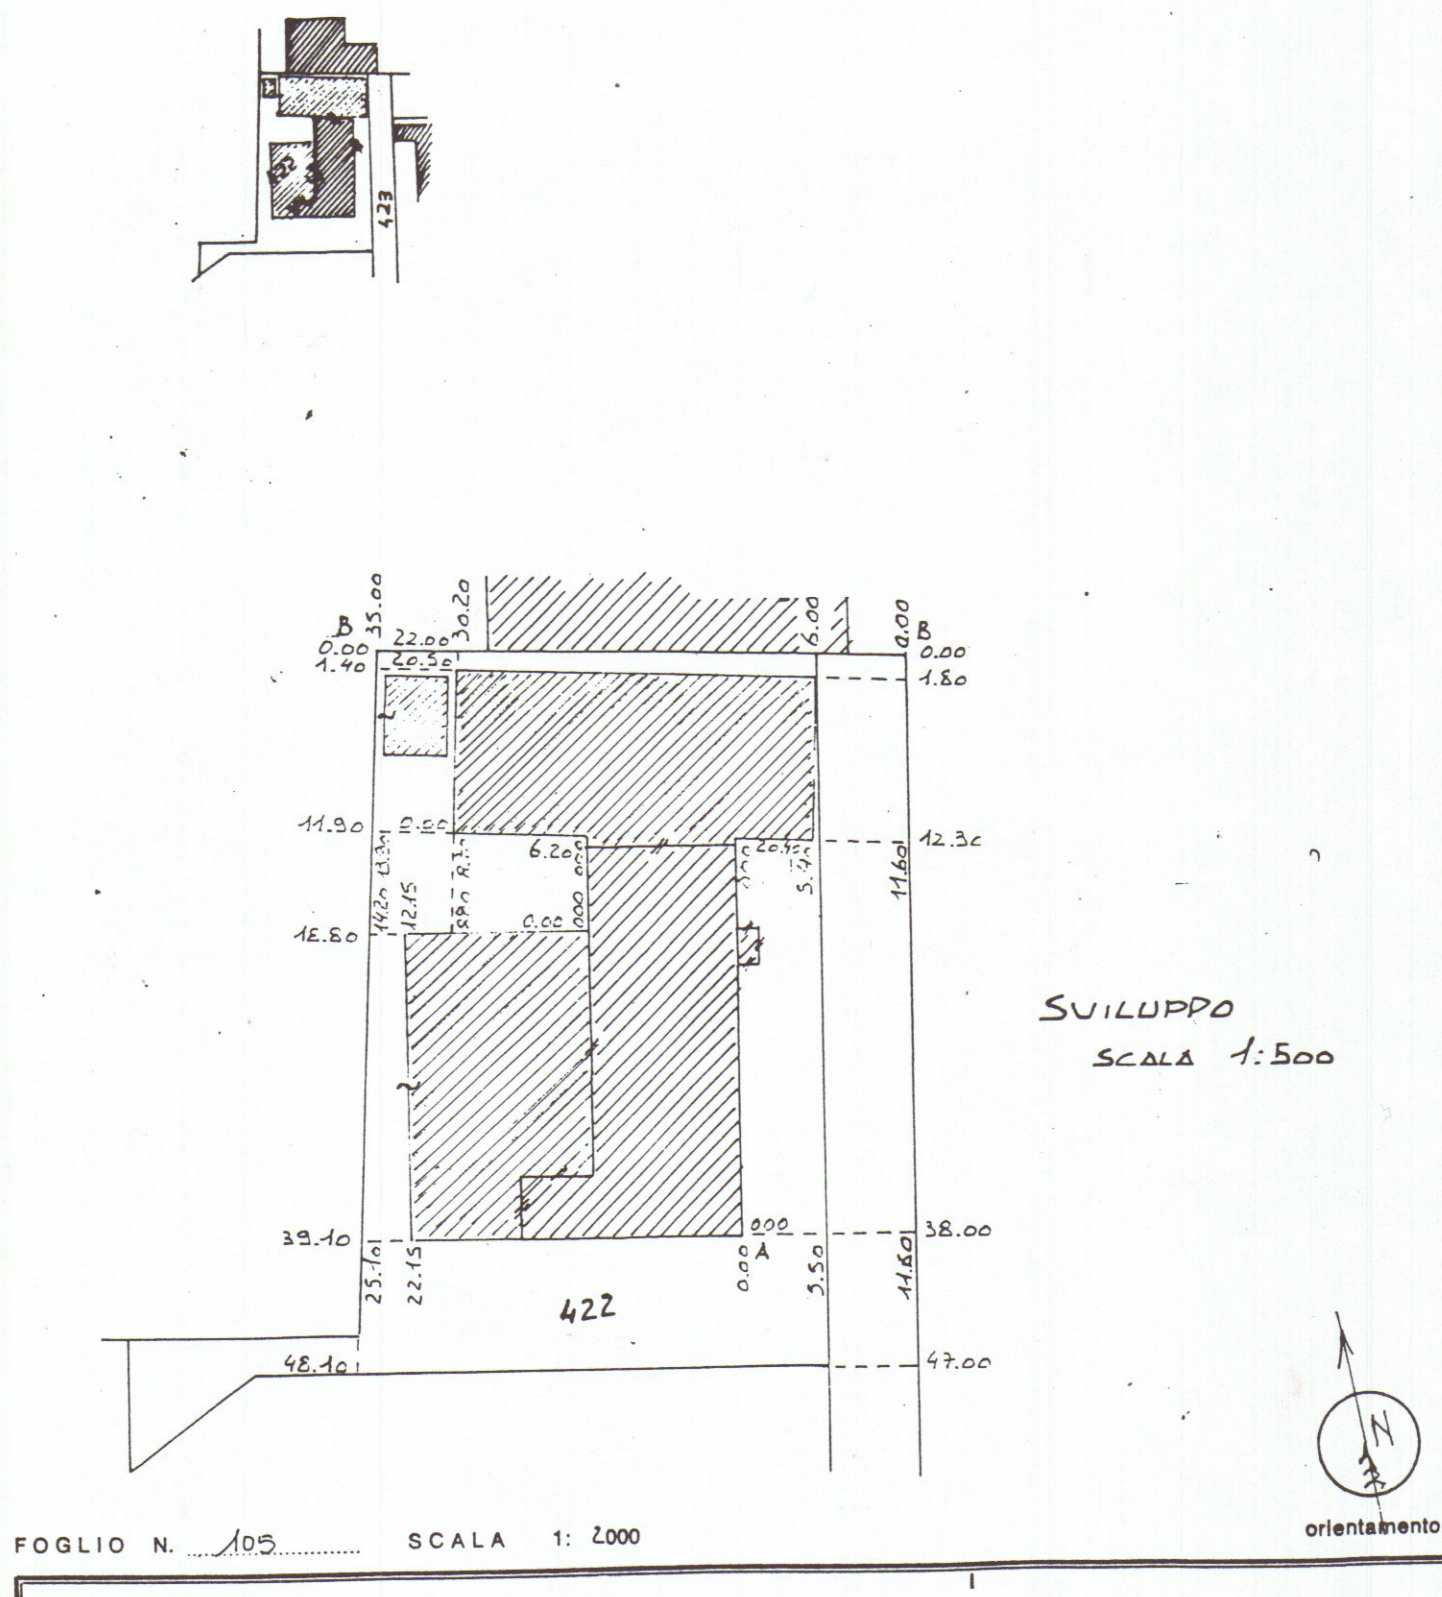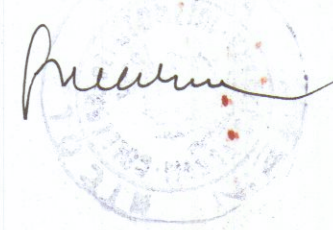

FABB. "A" AUTORIZZATO
FABB. "A" REALIZZATO

