

COMUNE DI CARRARA

27 MAR. 1996

OGGETTO: Realizzazione di strutture aziendali
per la produzione zootecnica e
l'addestramento del cavallo da
sella
sito in località FOSSONE
ai mappali n° 183 184 185 282 283
del foglio catastale n° 67

PIANTE
PROSPETTI
SEZIONI
PARTICOLARI COSTRUTTIVI blocco A

IL COMMITTENTE

CORSI CLAUDIO



IL PROGETTISTA
arch. Luigi Ostrogovich
Luigi Ostrogovich

TAVOLA


2

SCALA DISEGNI
1:20 - 50 - 100


DATA

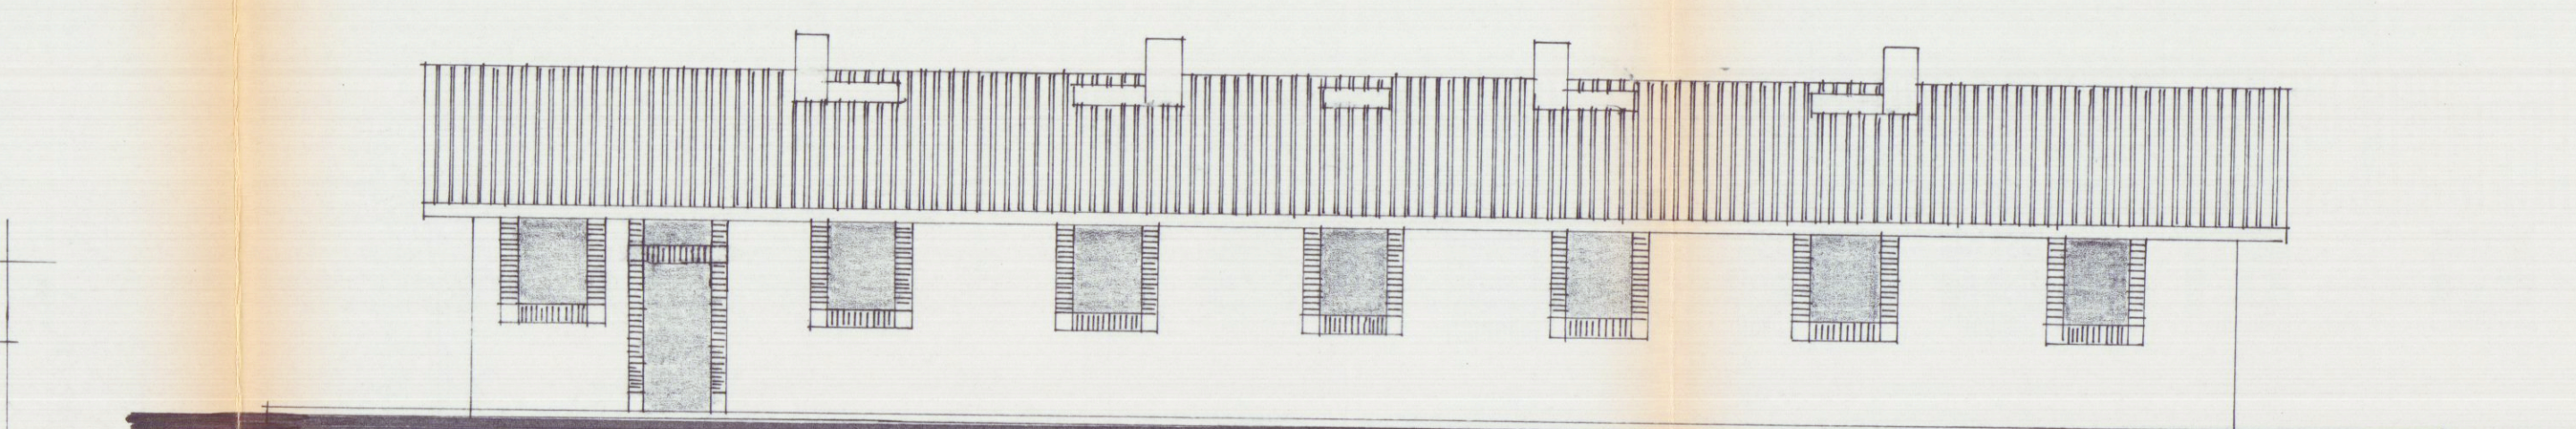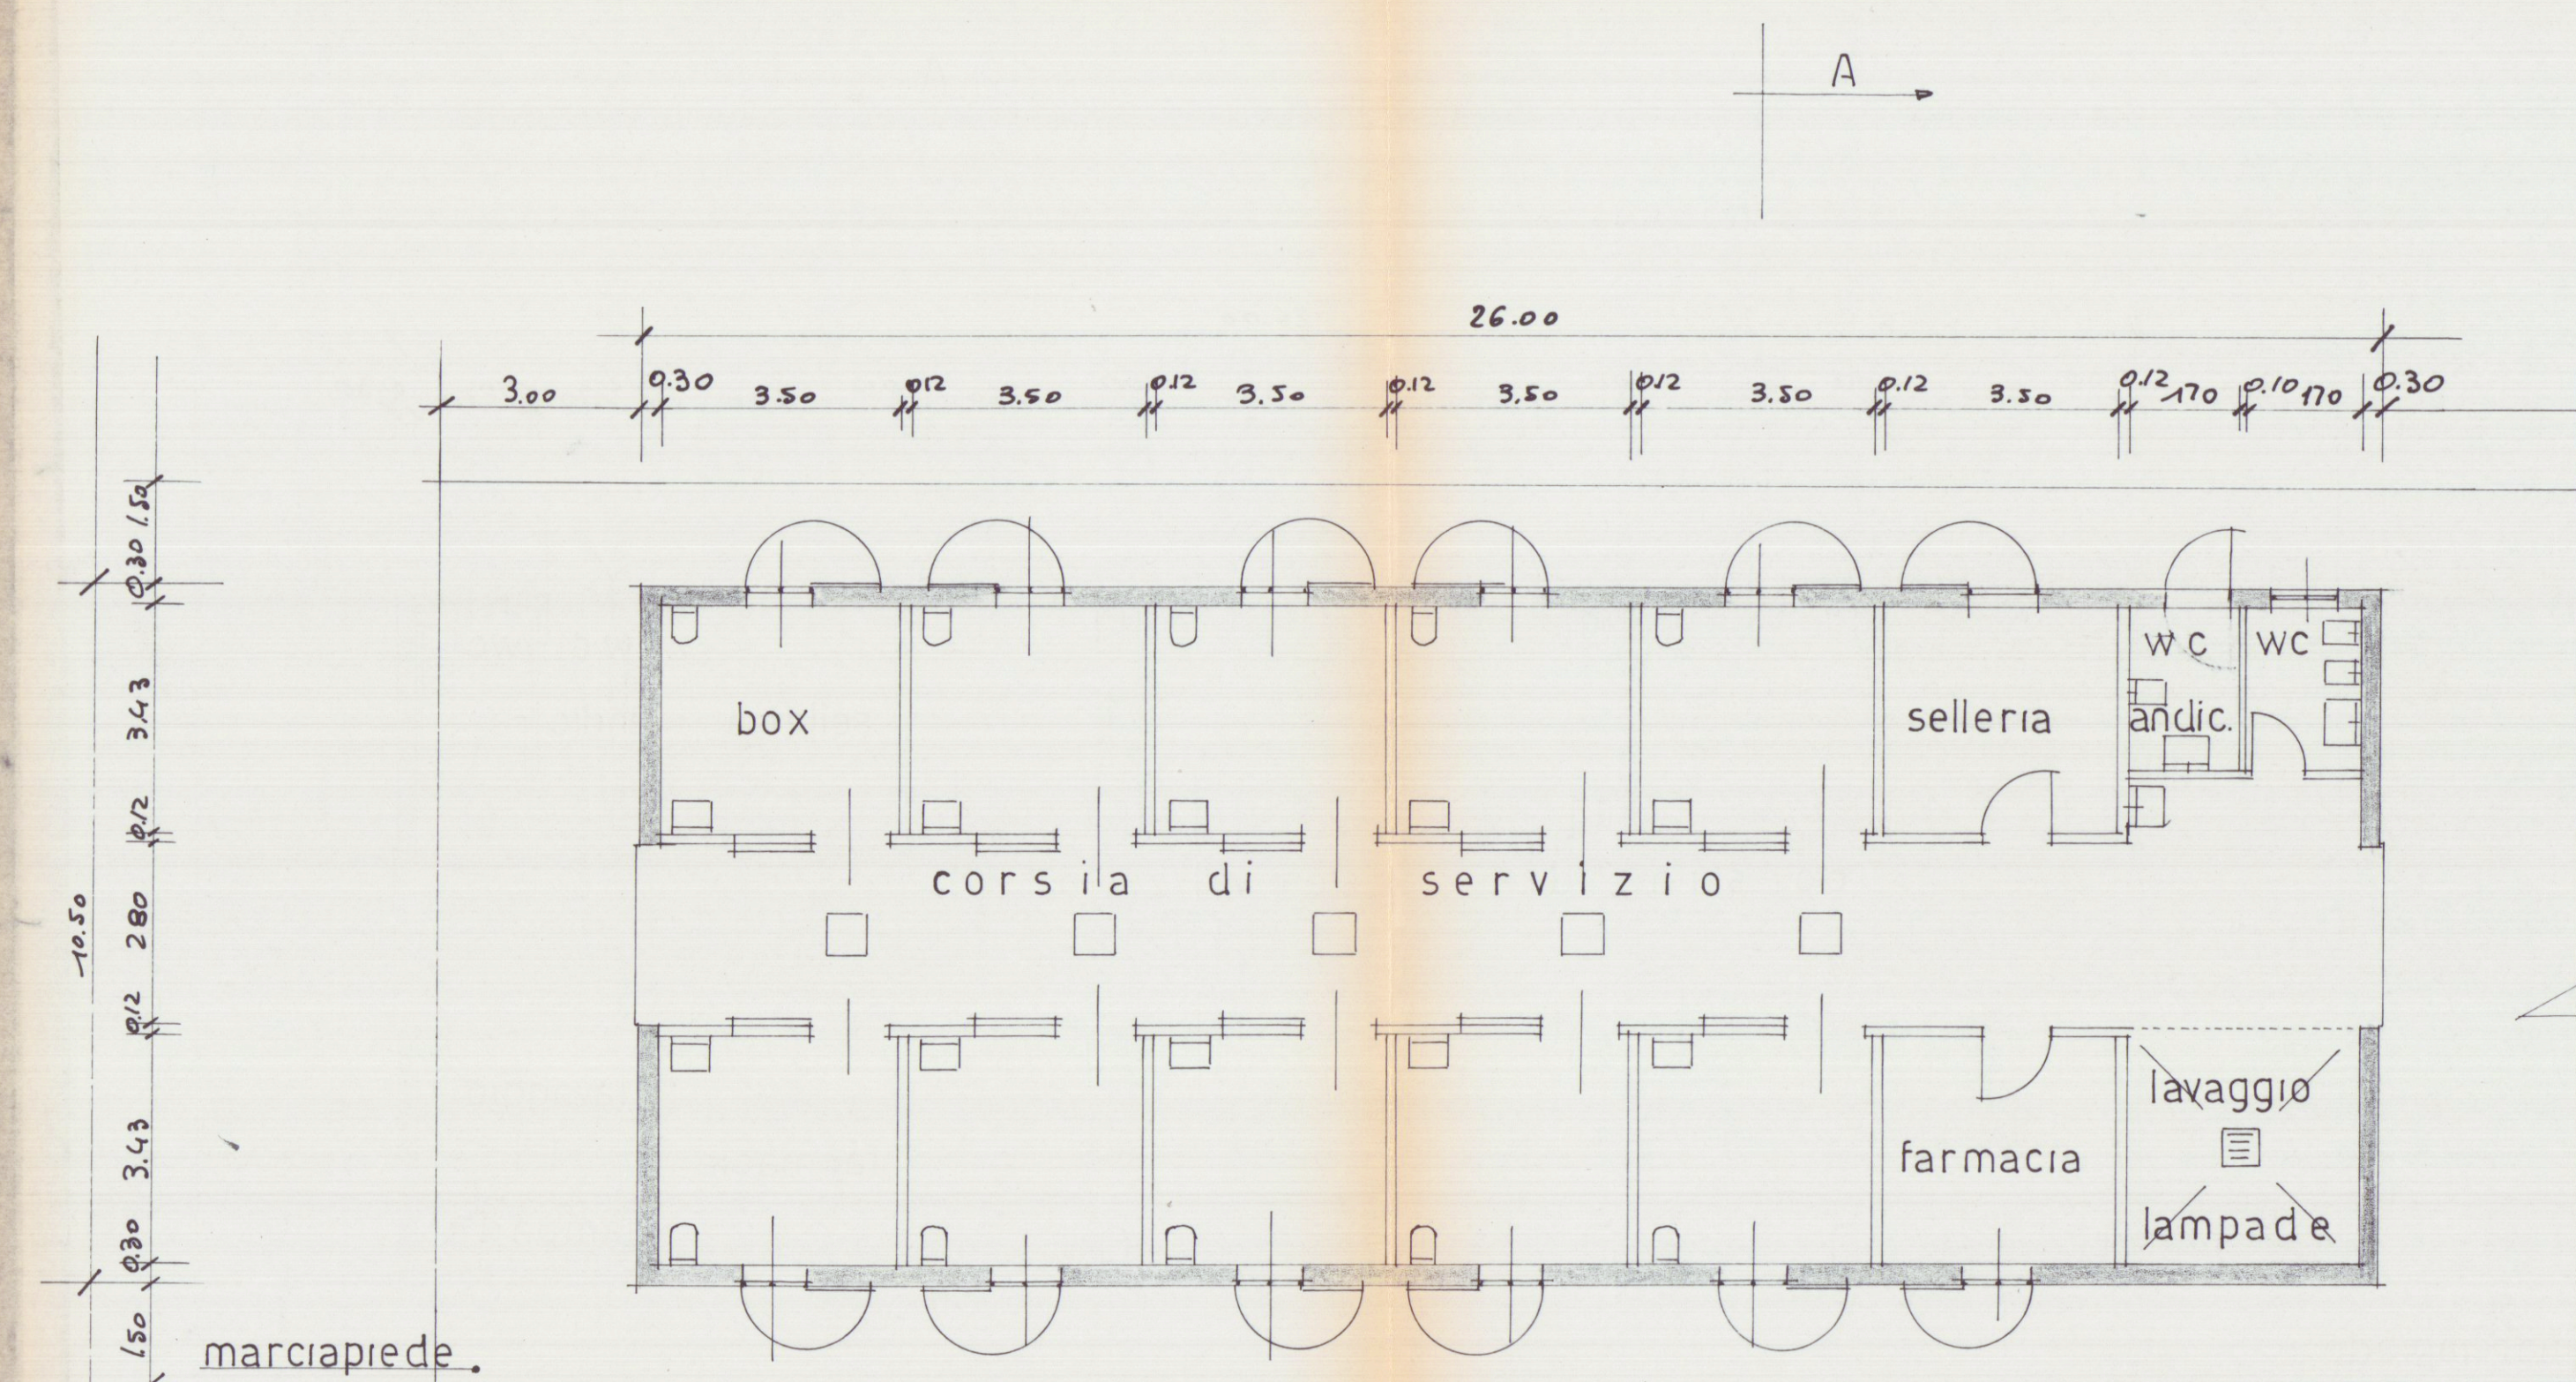


PROSPETTO NORD

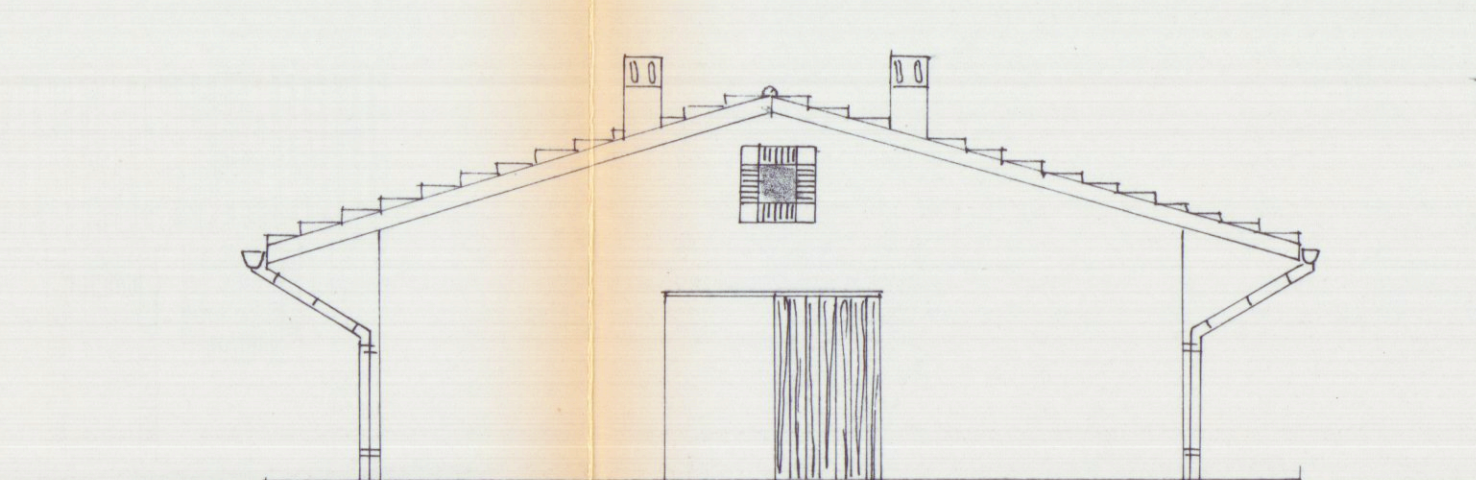


OVEST

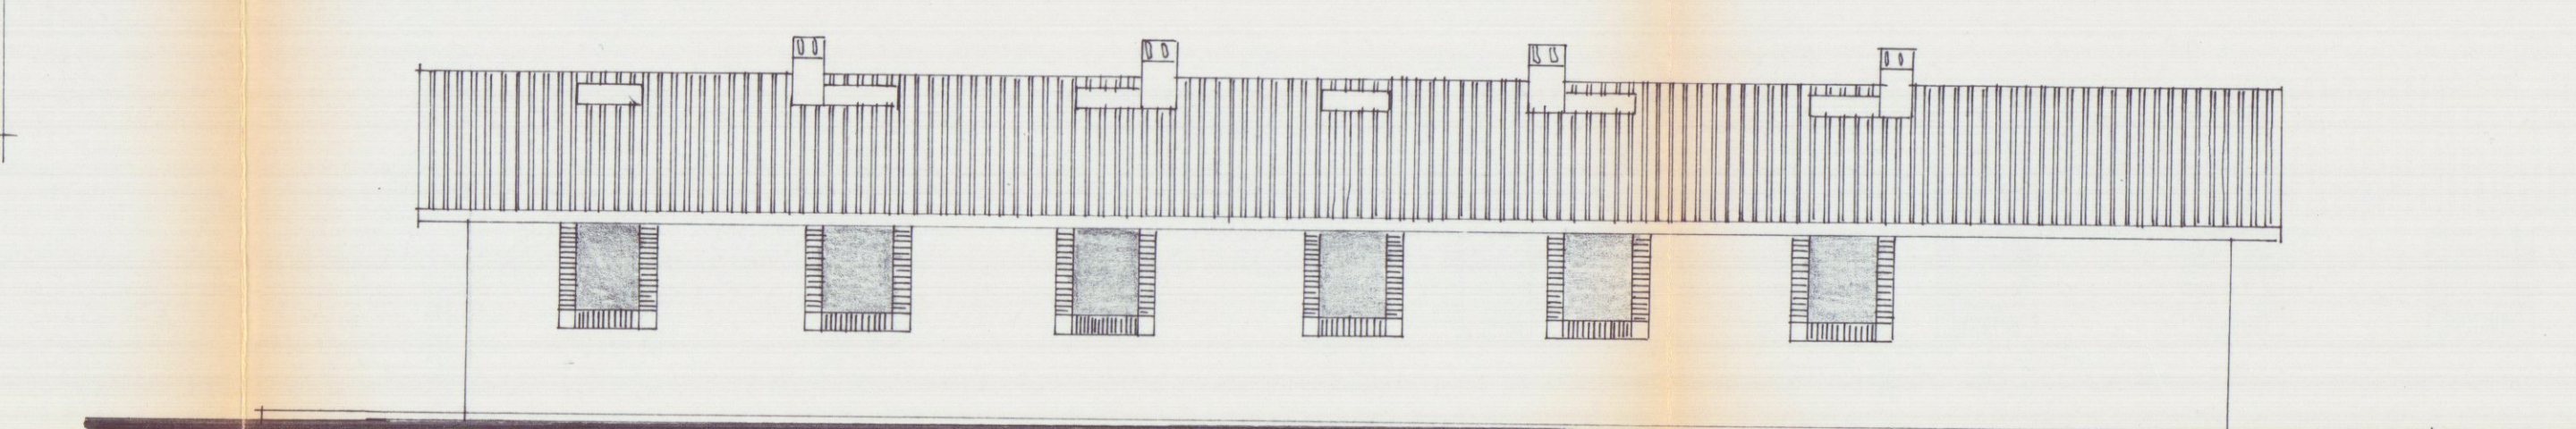


PROSPETTO SUD

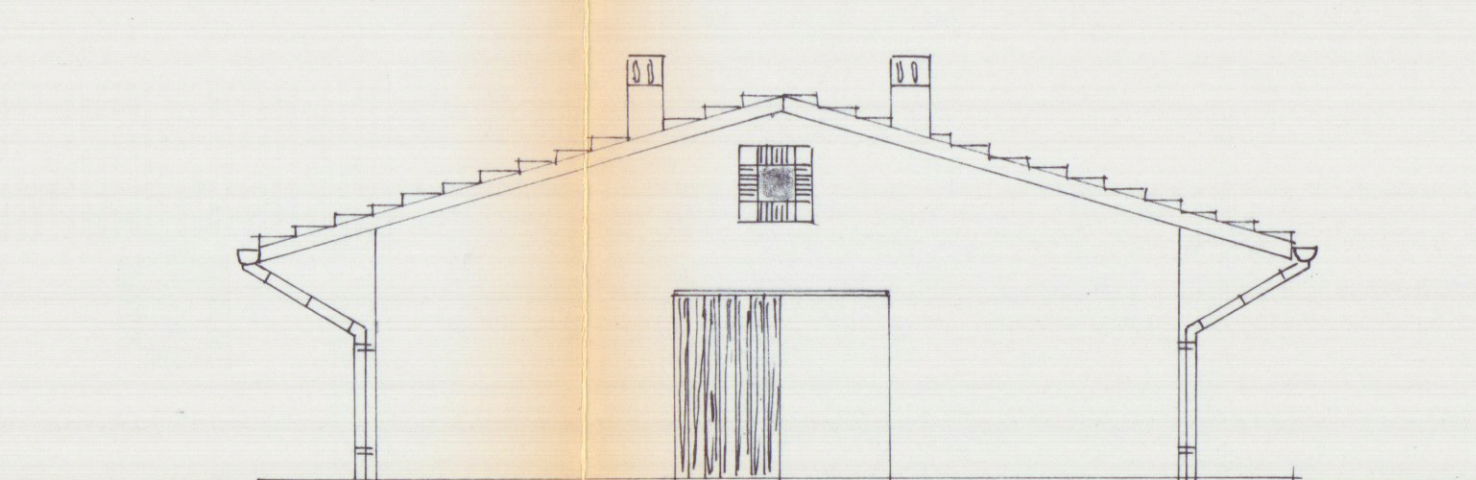

EST

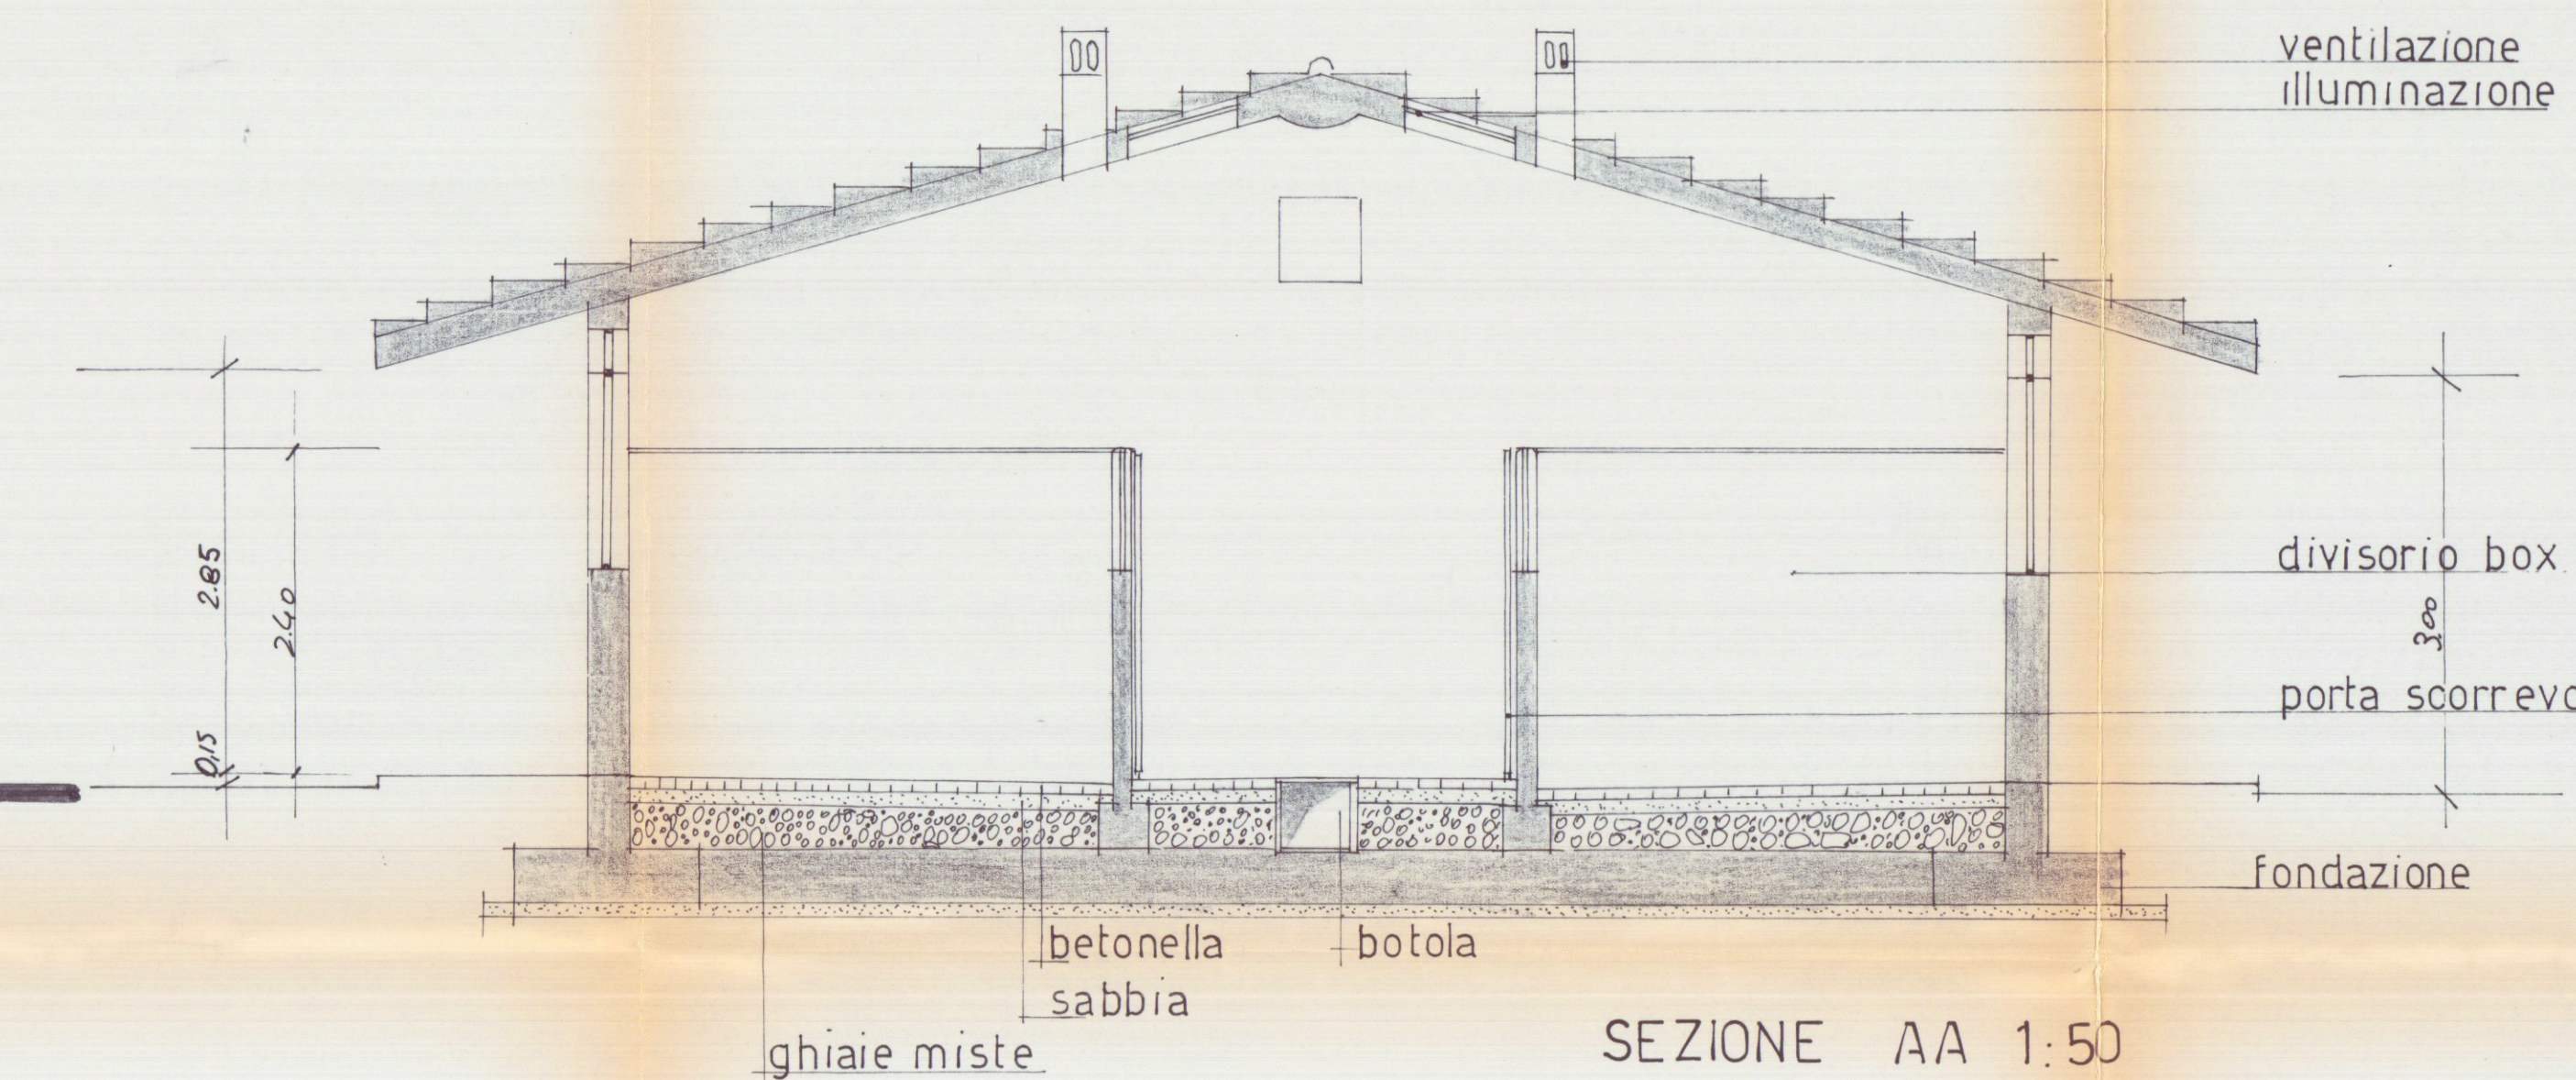

SEZIONE AA 1:50

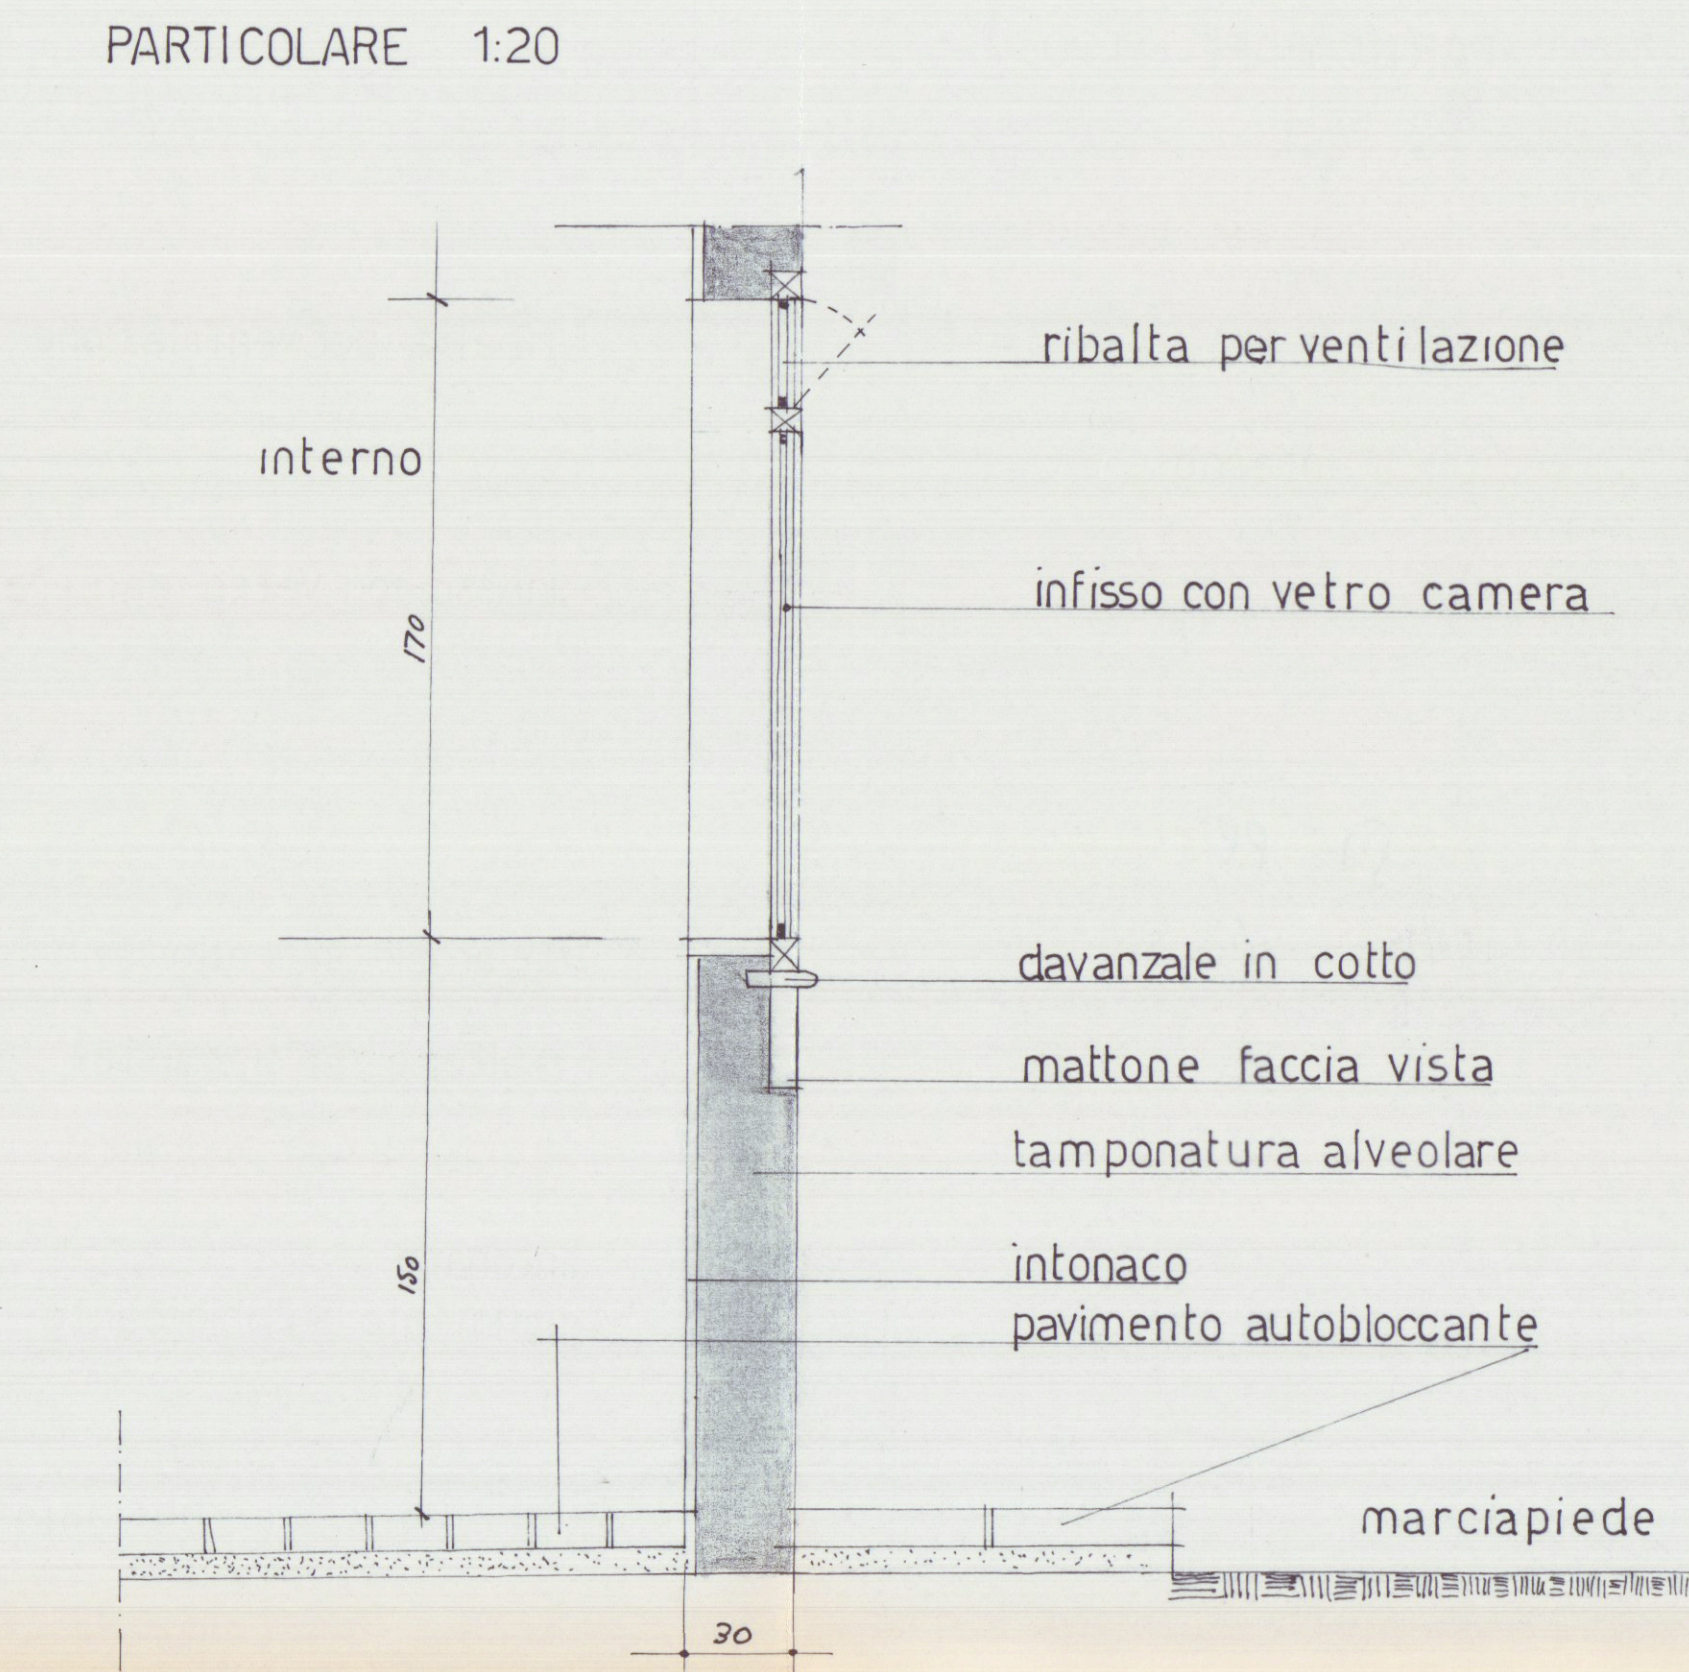

PARTICOLARE 1:20