


28 MAR. 1983

PROGETTO di un FABBRICATO		TAV. 2
DITTA:	RESIDENZA GLI ULIVI	
2° SOLUZIONE	VIA ZAHENHOFF MARINA DI CARRARA	
INTECNICO	PLANIMETRIE E PIANTE	SCALA 1:1000 1:200 1:100

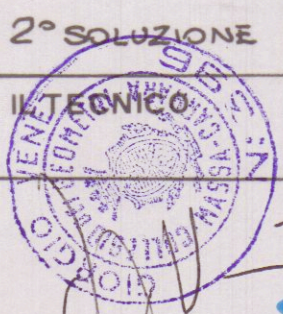


2° SOLUZIONE




COMMISSIONE INTERCOMUNALE BEN. AMBIENTALI n. 2
riunione n. 11 del 29-11-1983
parere favorevole a condizione
Il Presidente

APPROVATO
25 LUG. 1983
CONTROLLATO
IL TECNICO


COMUNE DI CARRARA
Ufficio Urbanistica
Esaminato con esito favorevole
dalla Commissione Edilizia Comunale
nella seduta n. 9 del 11/2/83
IL SINDACO

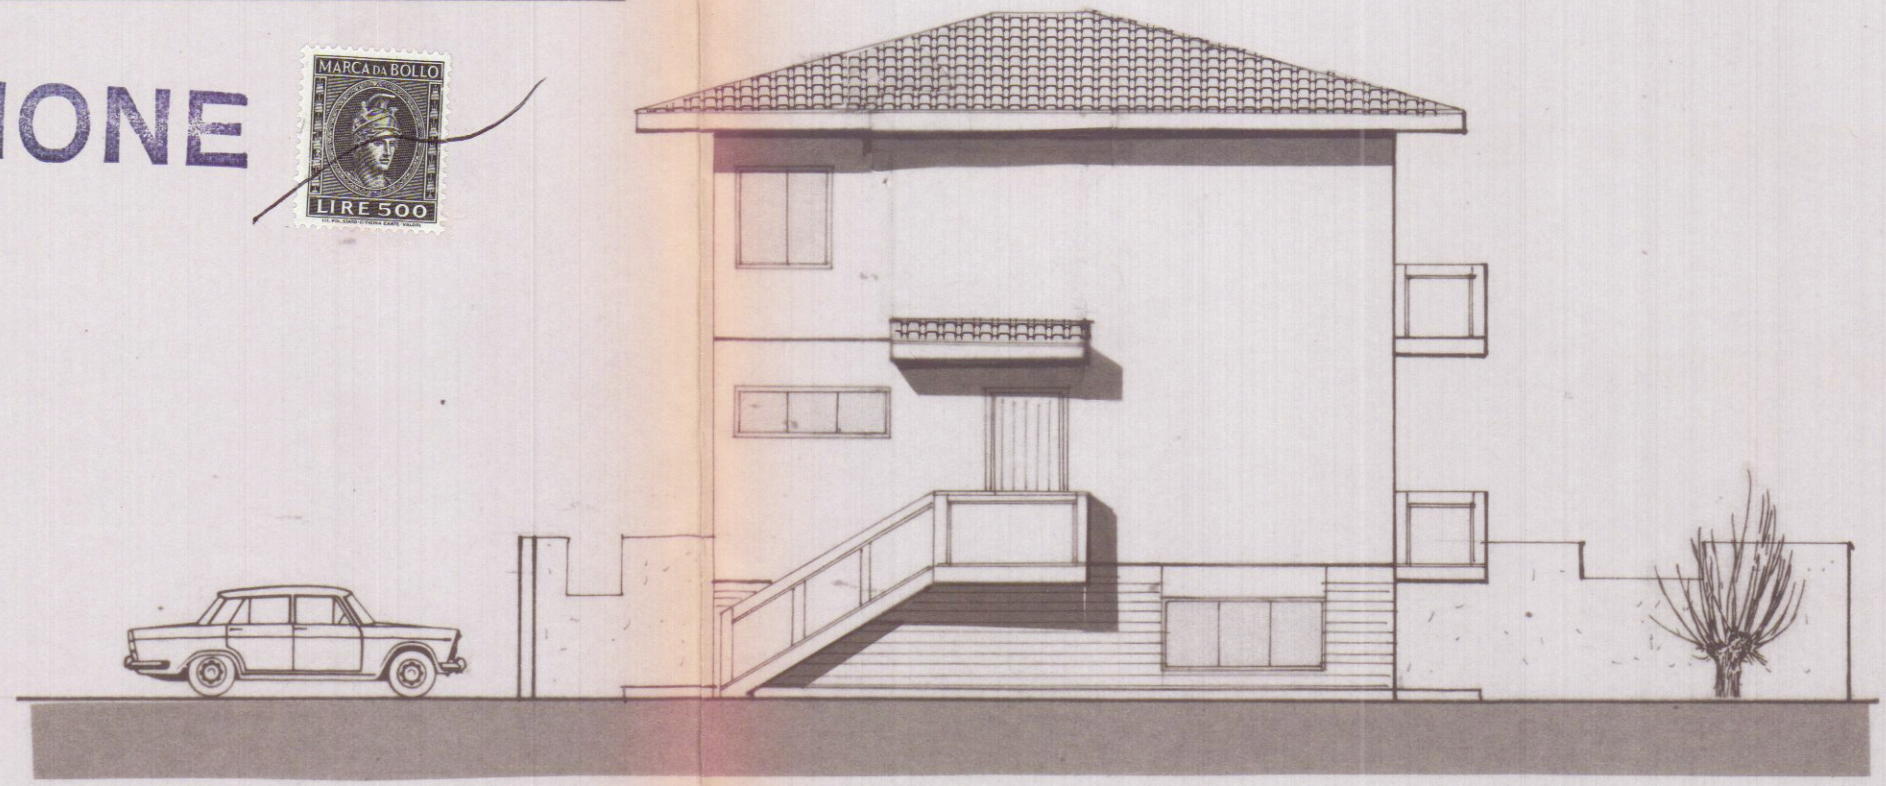


PROSPETTO OVEST

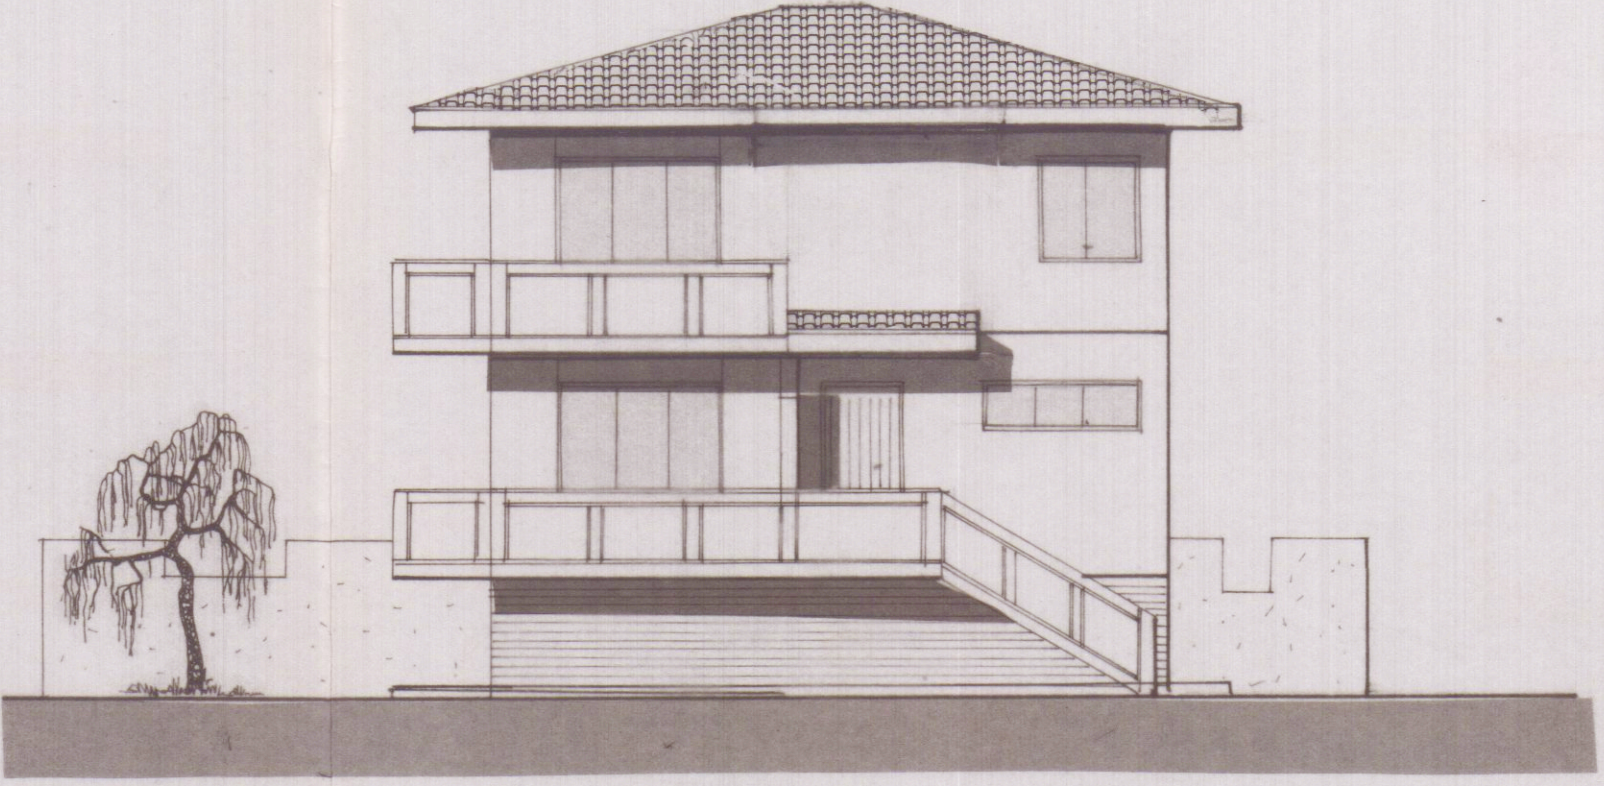


PROSPETTO EST.

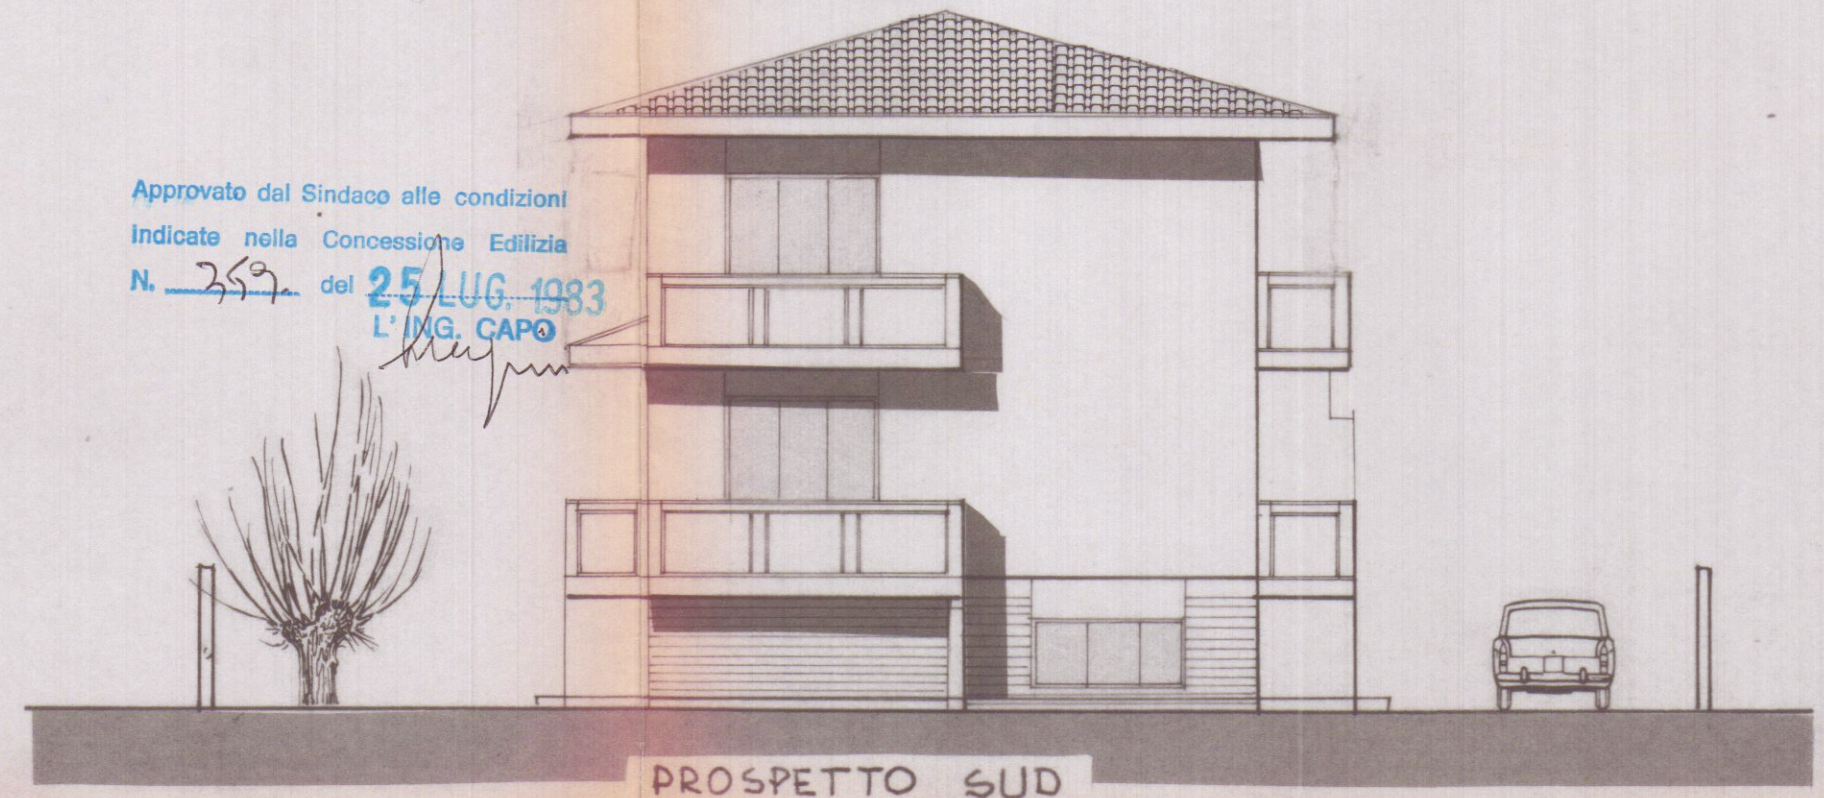


PROSPETTO SUD

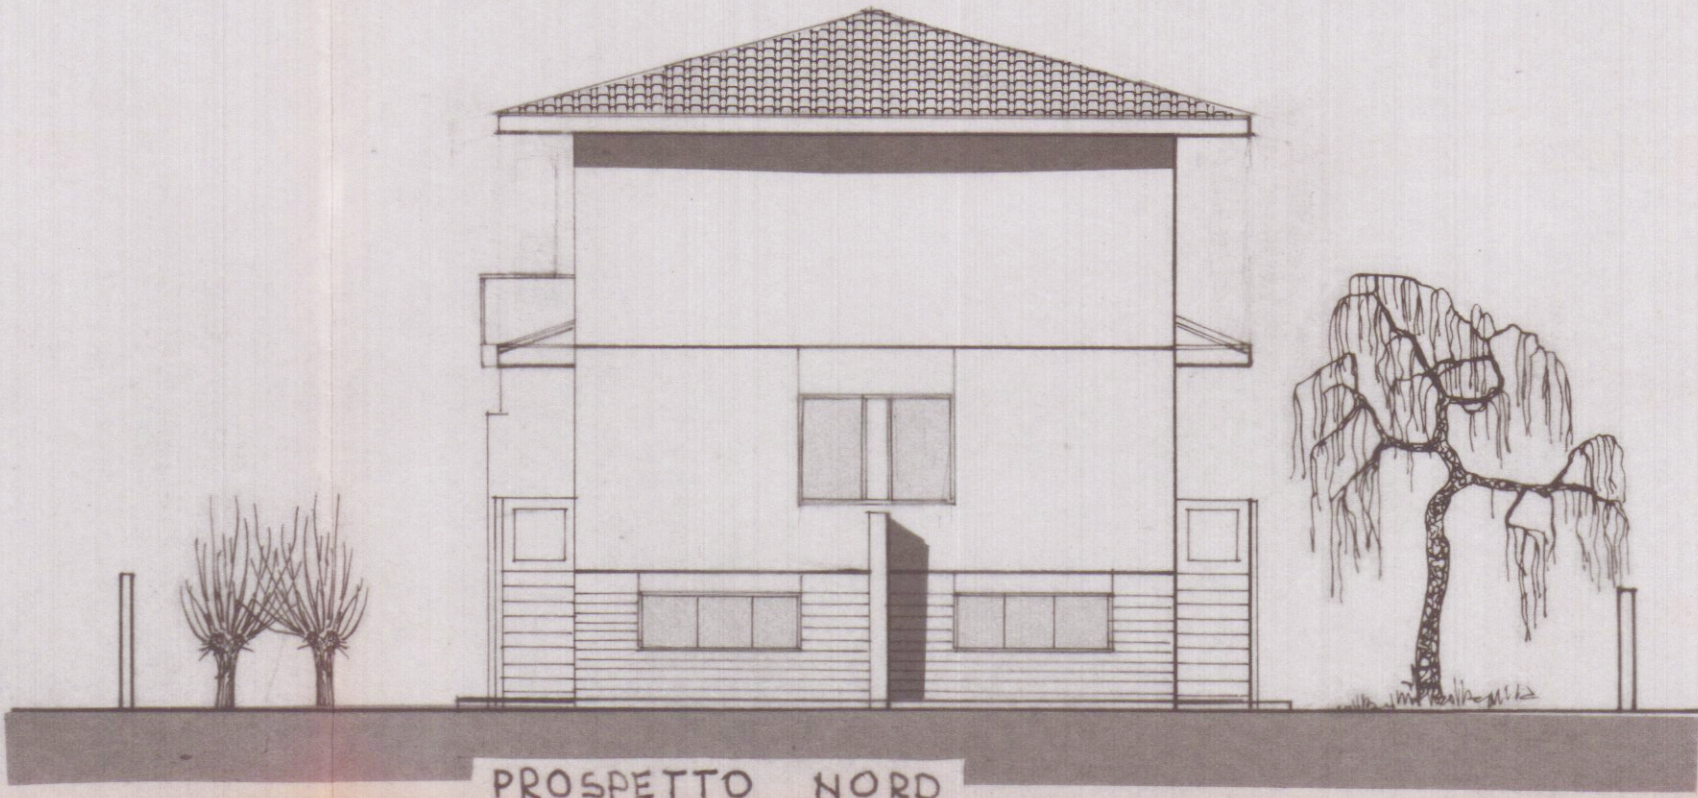

PROSPETTO NORD

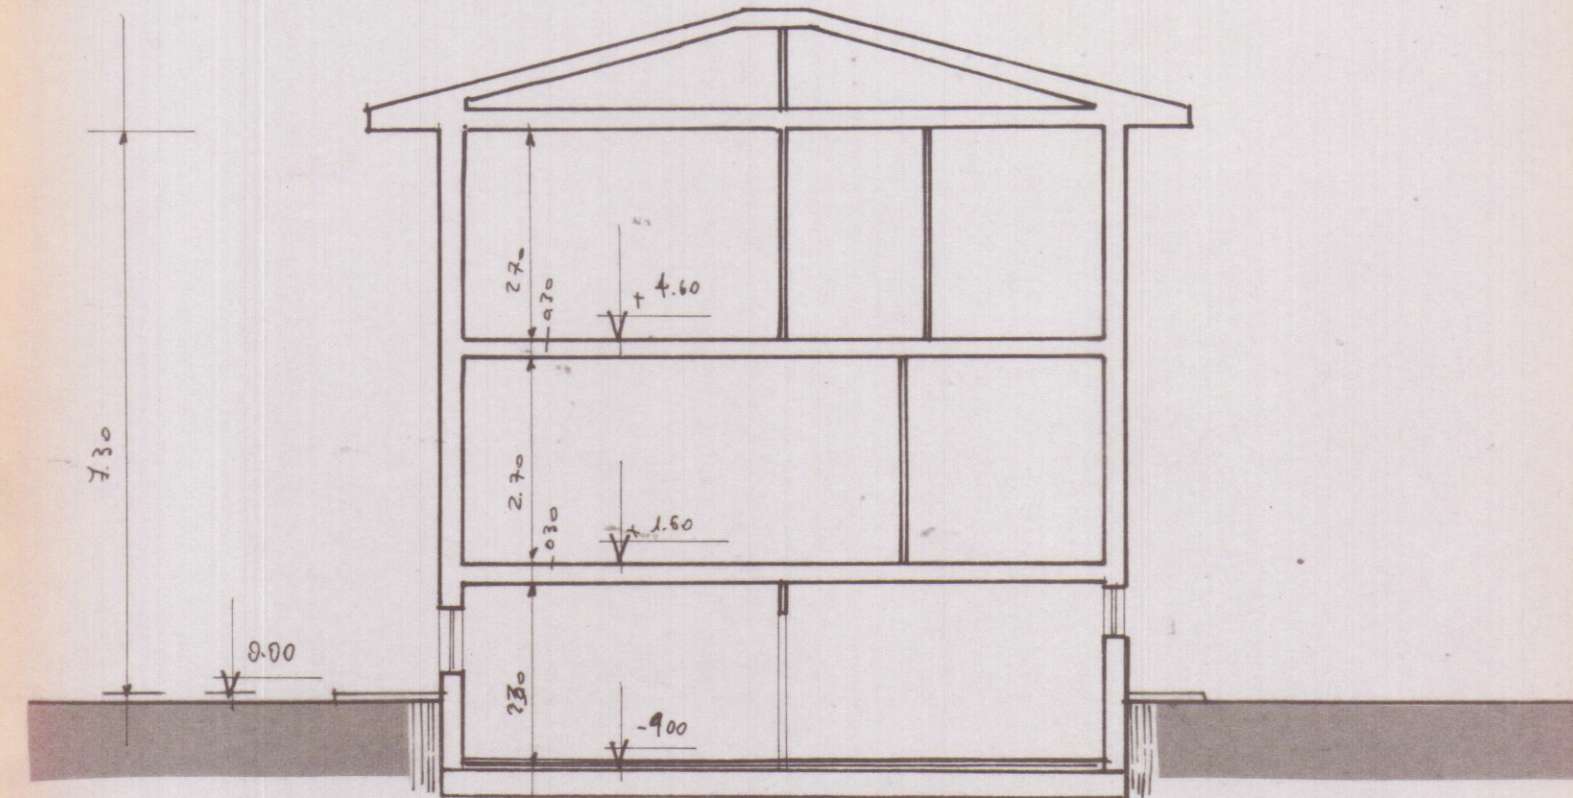

SEZIONE LONGITUDINALE

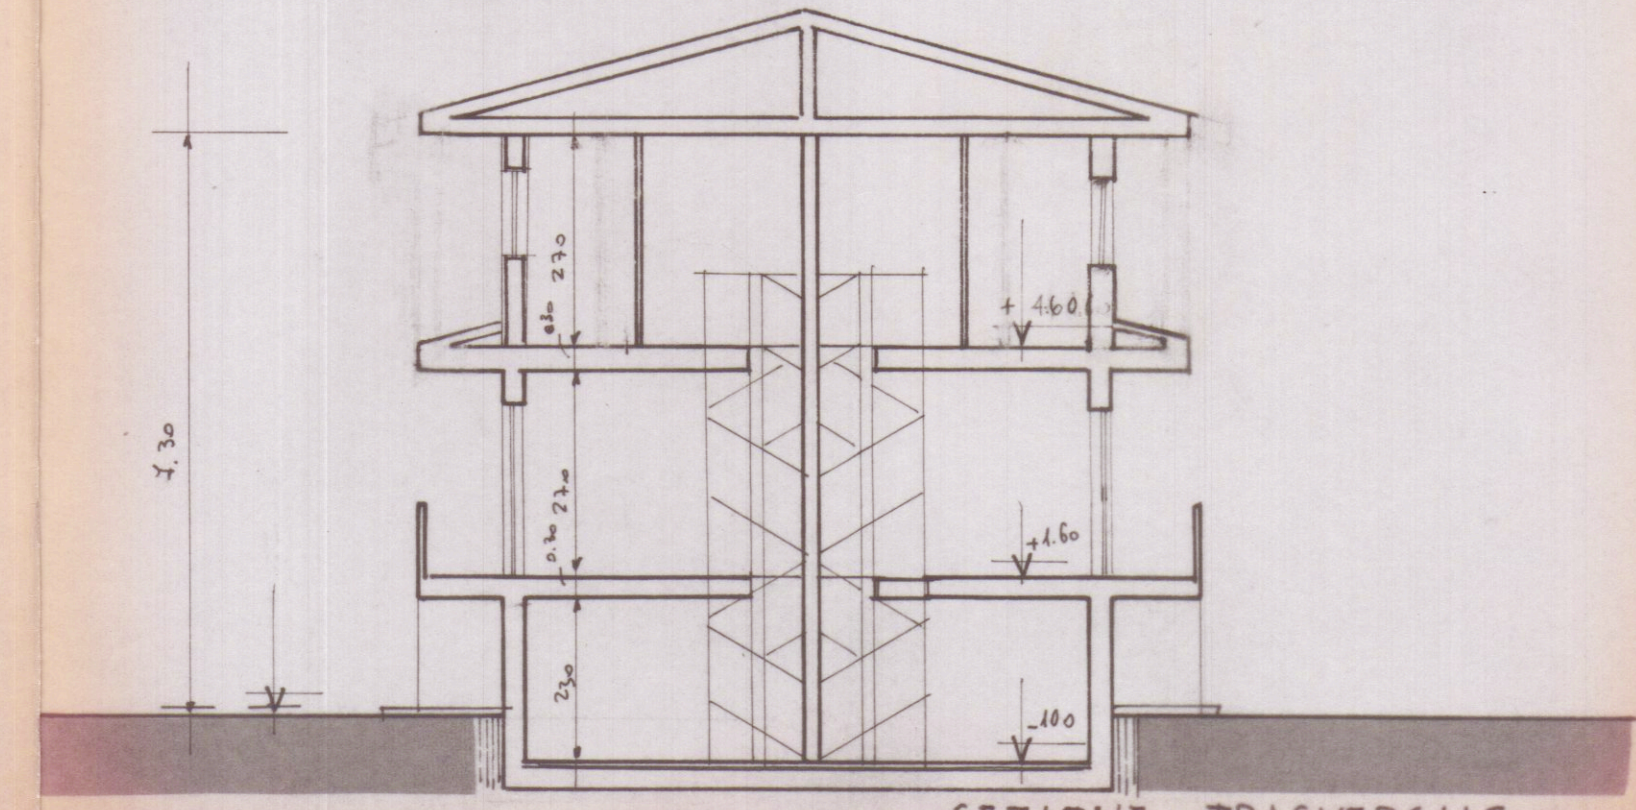

SEZIONE TRASVERSALE